PIANO TERRA

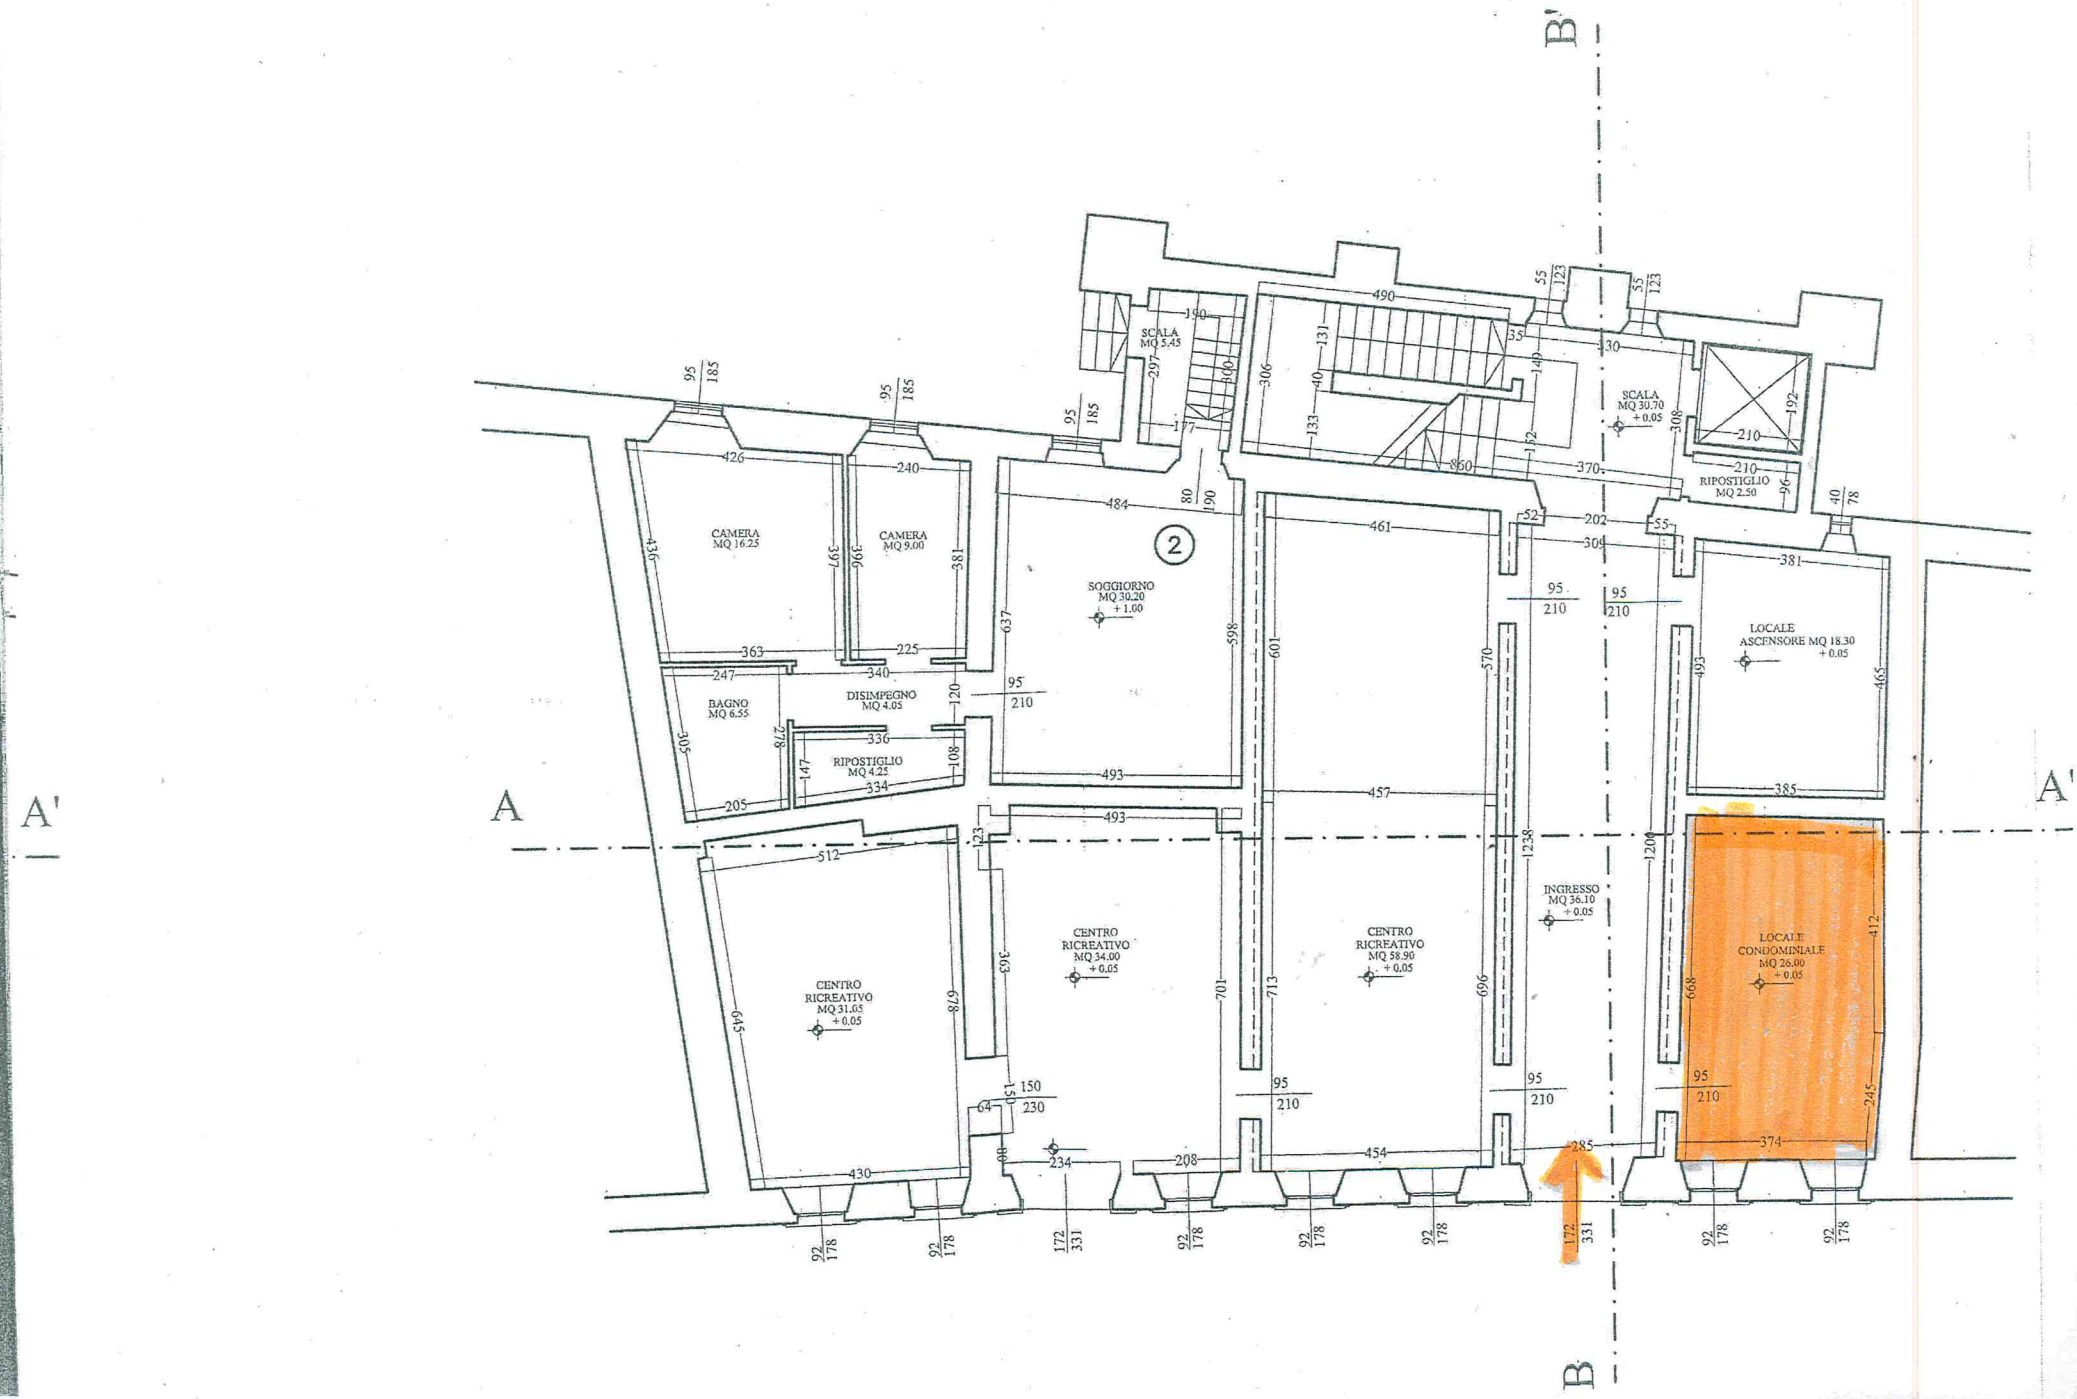
B'
B
A
A'
A'
CAMERA MQ 16.25
CAMERA MQ 9.00
BAGNO MQ 6.55
DISIMPEGNO MQ 4.05
RIPOSTIGLIO MQ 4.25
SCALA MQ 5.43
SOGGIORNO MQ 30.20 + 1.00
2
SCALA MQ 30.70 + 0.05
RIPOSTIGLIO MQ 2.50
LOCALE ASCENSORE MQ 18.30 + 0.05
CENTRO RICREATIVO MQ 31.65 + 0.05
CENTRO RICREATIVO MQ 34.00 + 0.05
CENTRO RICREATIVO MQ 58.90 + 0.05
INGRESSO MQ 36.10 + 0.05
LOCALE CONDOMINIALE MQ 26.00 + 0.05