

COMUNE DI BORBONA

Emergenza terremoto

Scheda di valutazione GTS del 23.04.2018

**Esecuzione opere di pronto intervento sull'edificio di cui al
foglio 9, particella 64, in Via Vallecine 5
CUP : H27C19000070001**


PROGETTO ESECUTIVO



DEMOLIZIONE IMMOBILE - MESSA IN SICUREZZA

Arch. Roberto Ponzi

P.T.P.R. tab. A

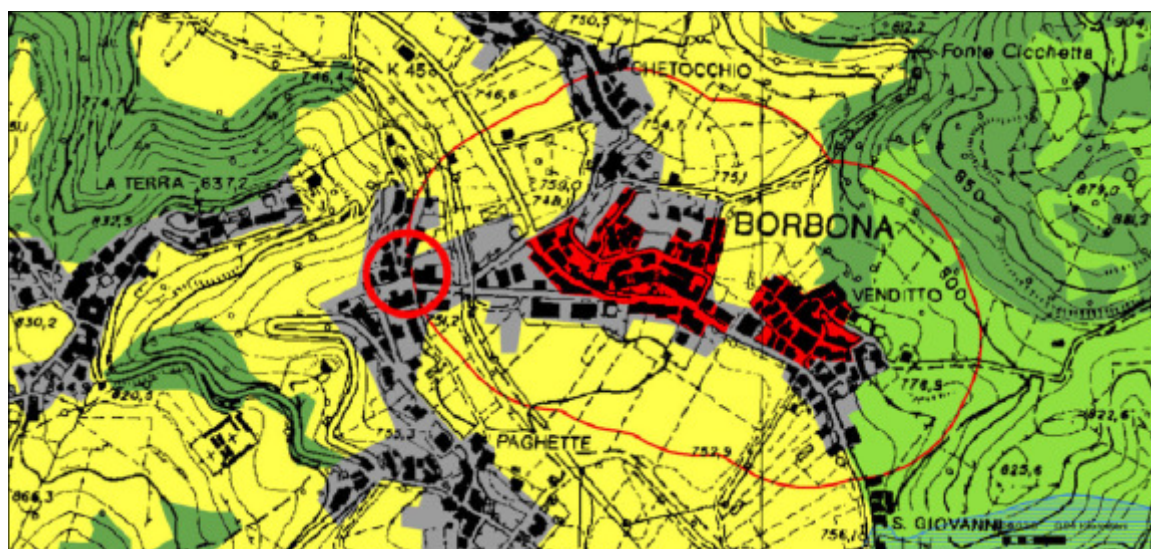

P.T.P.R. tab. B



C.T.R.



SUPERFICI

superficie lorda in pianta ... $1/2 (6,30+5,90) \times 1/2 (6,90+7,70) = 44,53$

superficie lorda piano primo $1/2 (6,20+6,60) \times 1/2 (6,90+7,70) = 46,72$

superficie lorda piano terra $1/2 (6,30+5,90) \times 1/2 (6,90+7,70) = 44,52$

Totale = mq 91,24

P.1

superficie netta piano primo camera10,51

superficie netta piano primo camera10,11

superficie netta piano primo corridoio 8.02

P.T.

superficie netta piano terra camera9,53

superficie netta piano terra camera9,30

superficie netta piano terra bagno2,42

superficie netta piano terra corridoio6,04

superficie netta piano terra rip.0,83

Totale = mq56,76

VOLUMI

piano primomq 46,72 x 2,60 = mc 121,47

piano sottotetto mq 1/2 x 46,72 x 1,35 = mc 31,54

piano terra mq 44,52 x 4,05 = mc 180,31


TOTALE = mc 333,32

COMUNE DI BORBONA STRALCIO DEL FOGLIO 9 A



Scala 1:1000




PIANO PRIMO

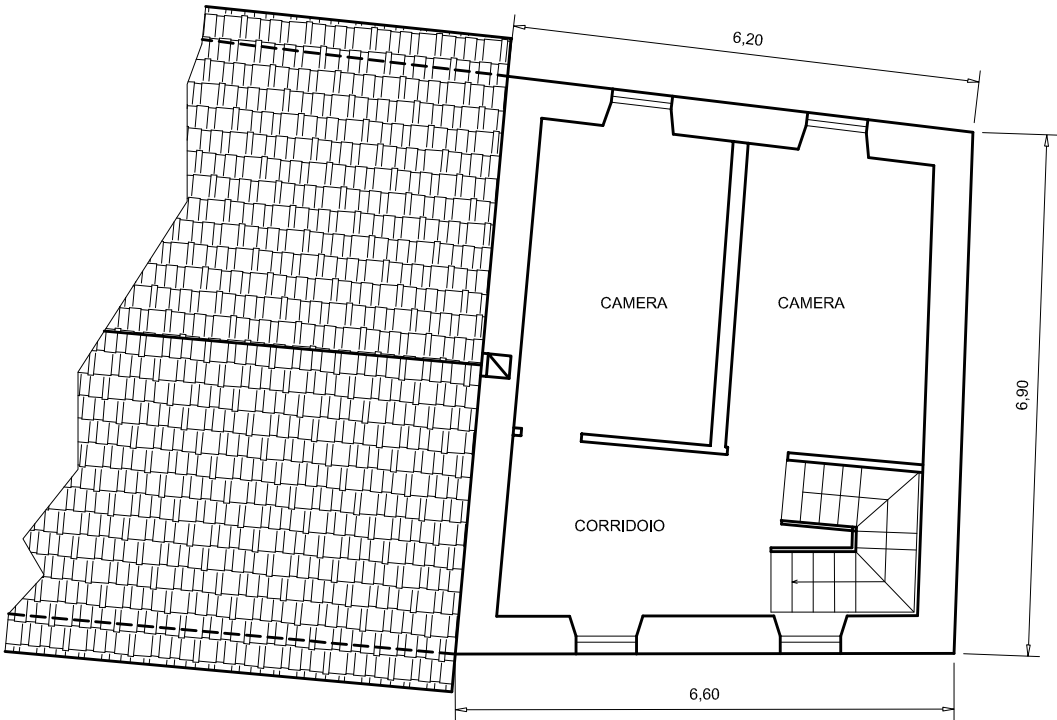

PIANO PRIMO FUTURO
demolizione primo piano

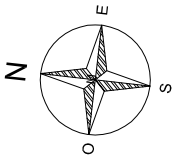
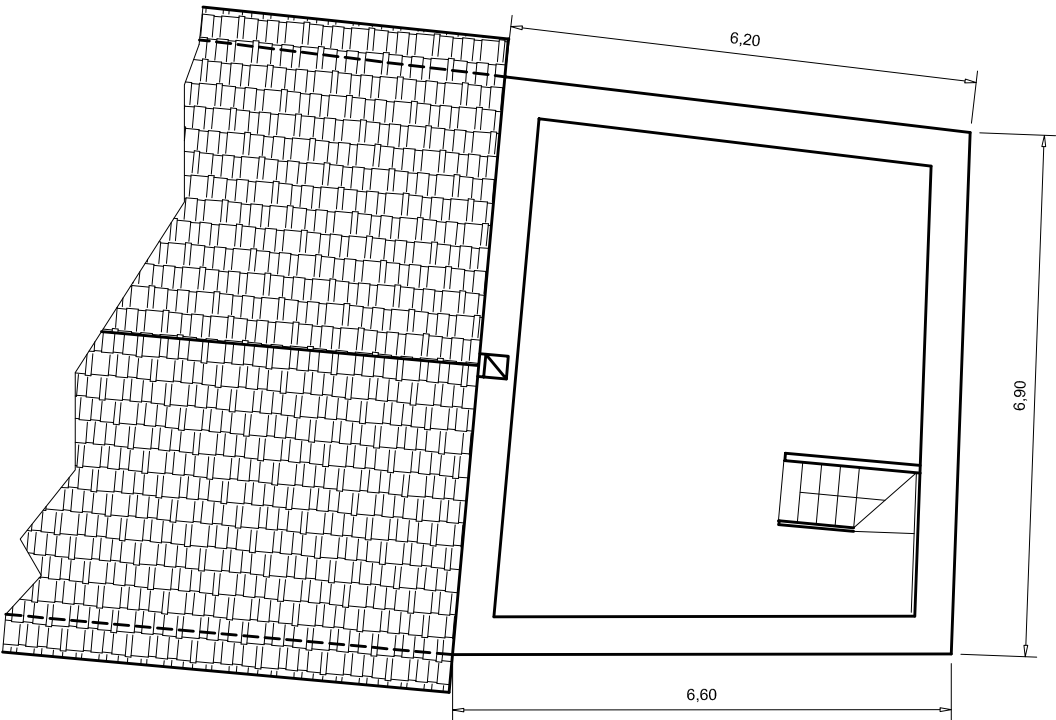


PIANO TERRA

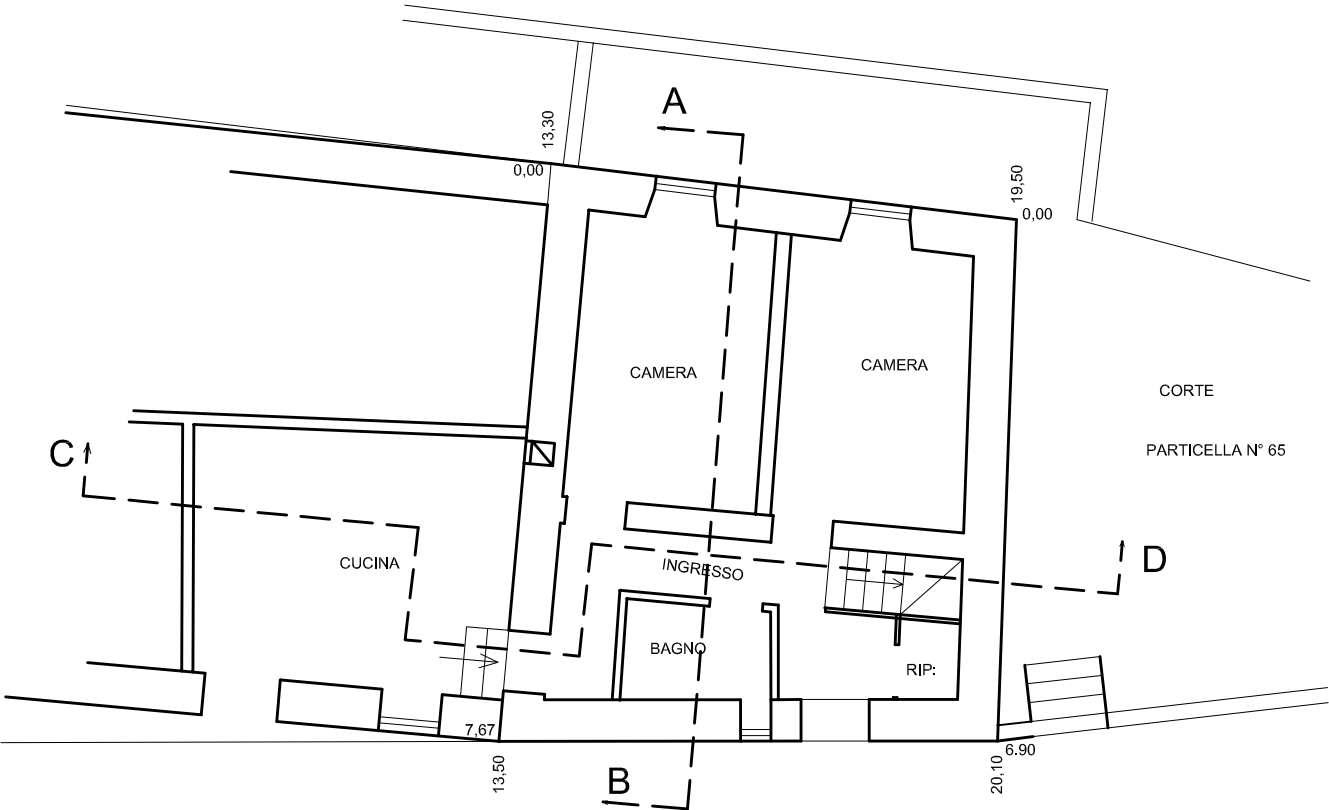


PIANO TERRA FUTURO


demolizione secondo piano

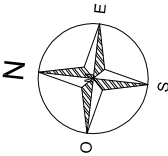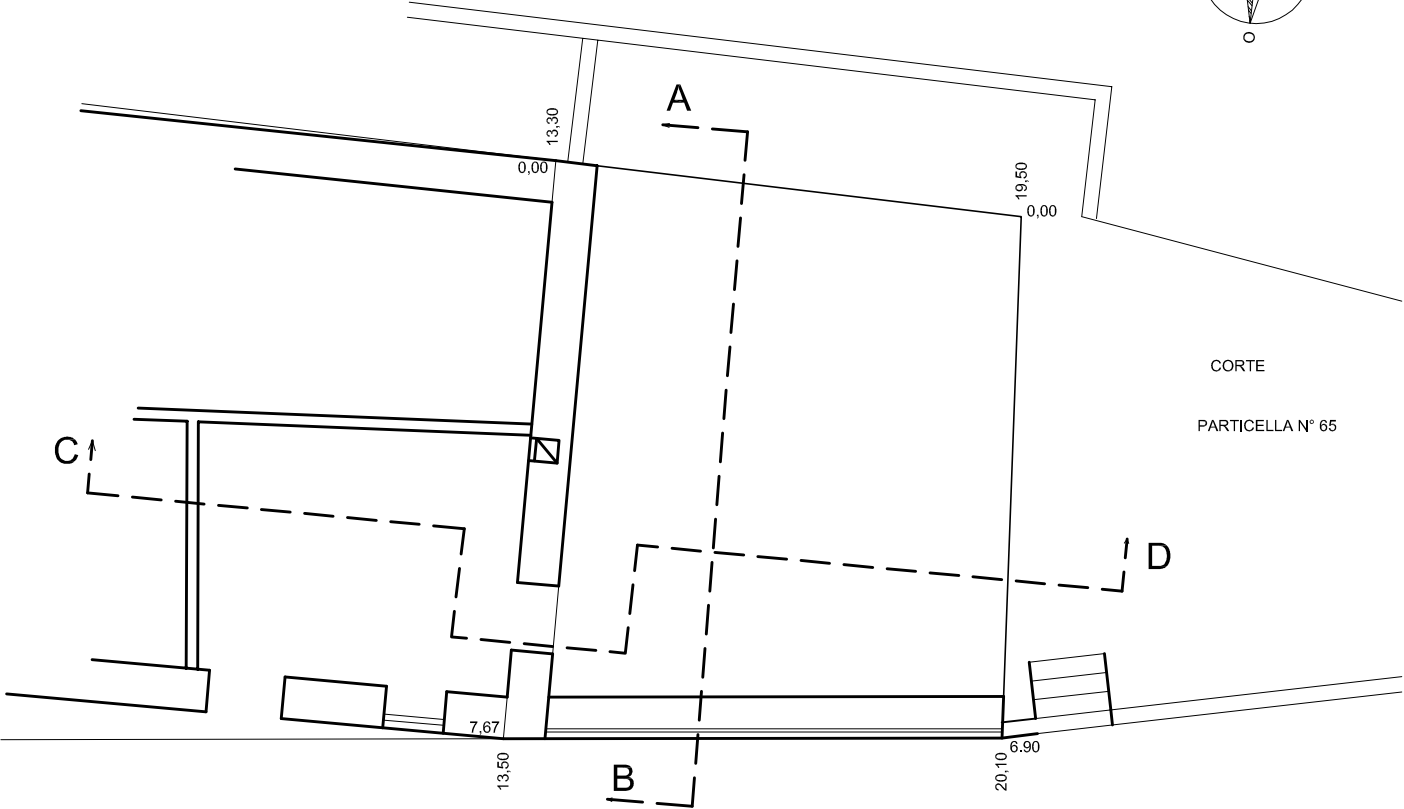


PROSPETTO OVEST

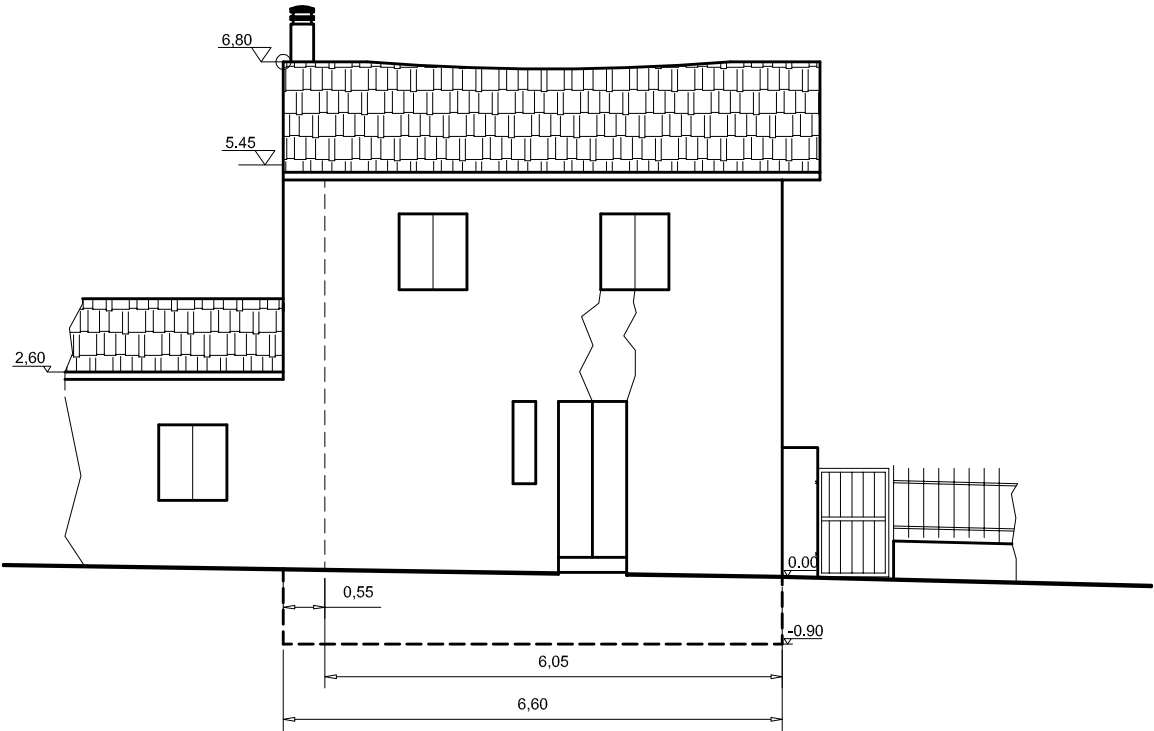

PROSPETTO OVEST FUTURO
dopo la demolizione

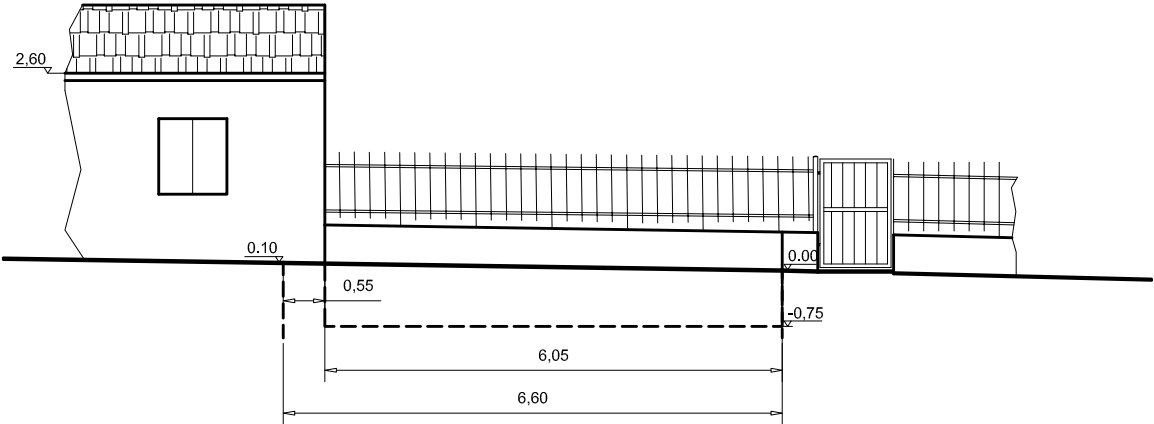


PROSPETTO SUD

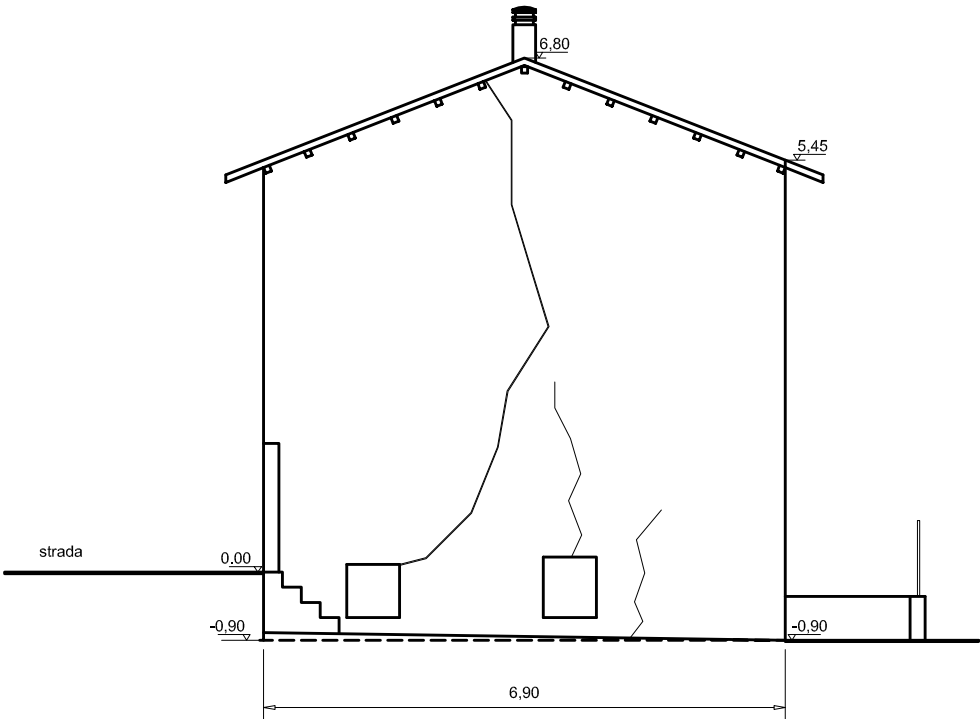


PROSPETTO SUD FUTURO

dopo la demolizione

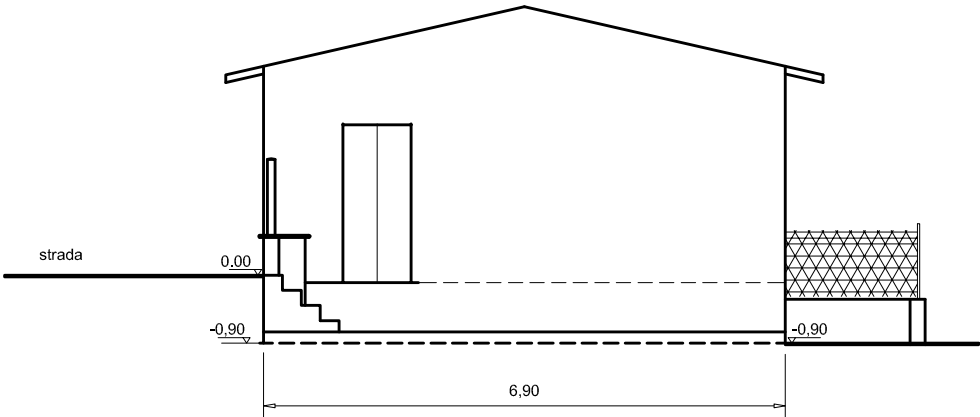


PROSPETTO EST

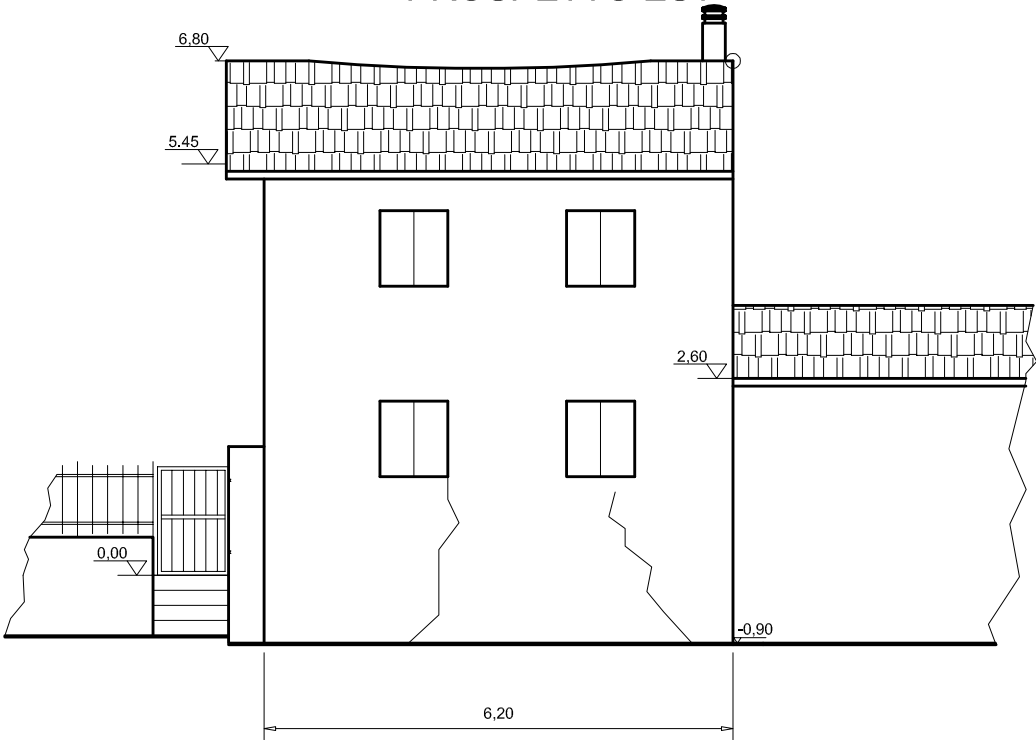


PROSPETTO EST FUTURO

dopo la demolizione

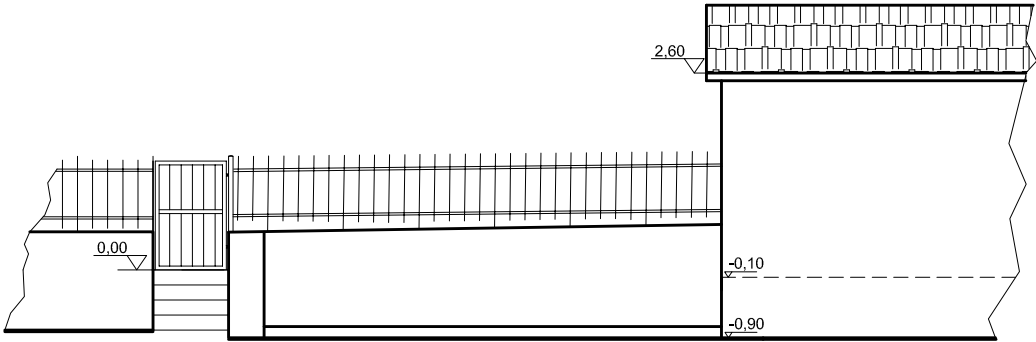


SEZIONE "A-B"

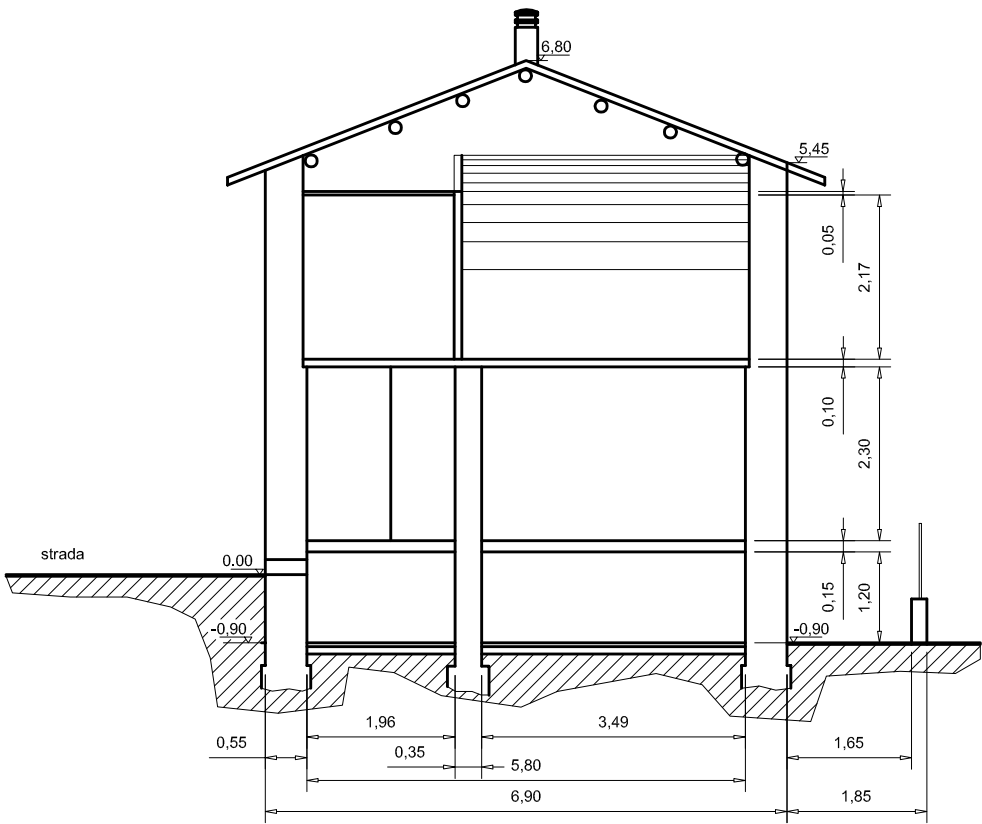


SEZIONE "A-B" FUTURA

dopo la demolizione

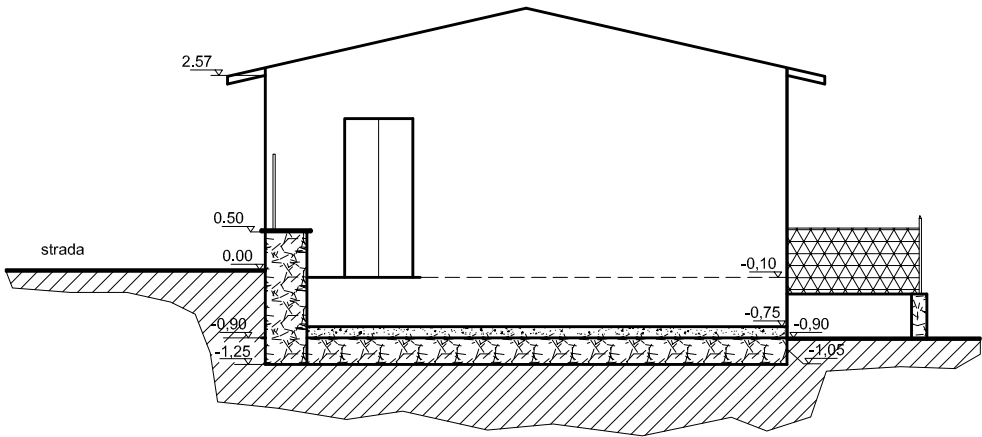

SEZIONE "C-D"

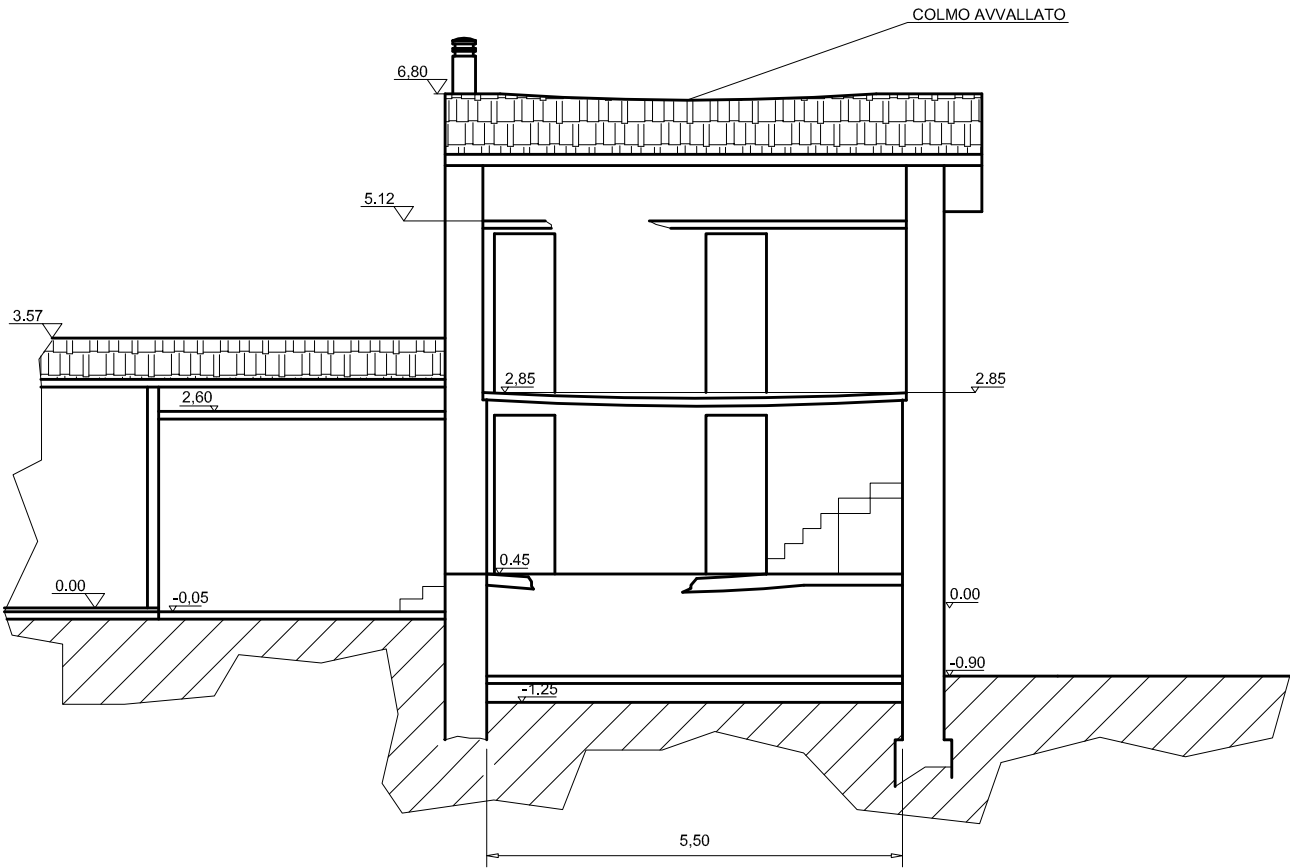

SEZIONE "A-B" FUTURA

dopo la demolizione

