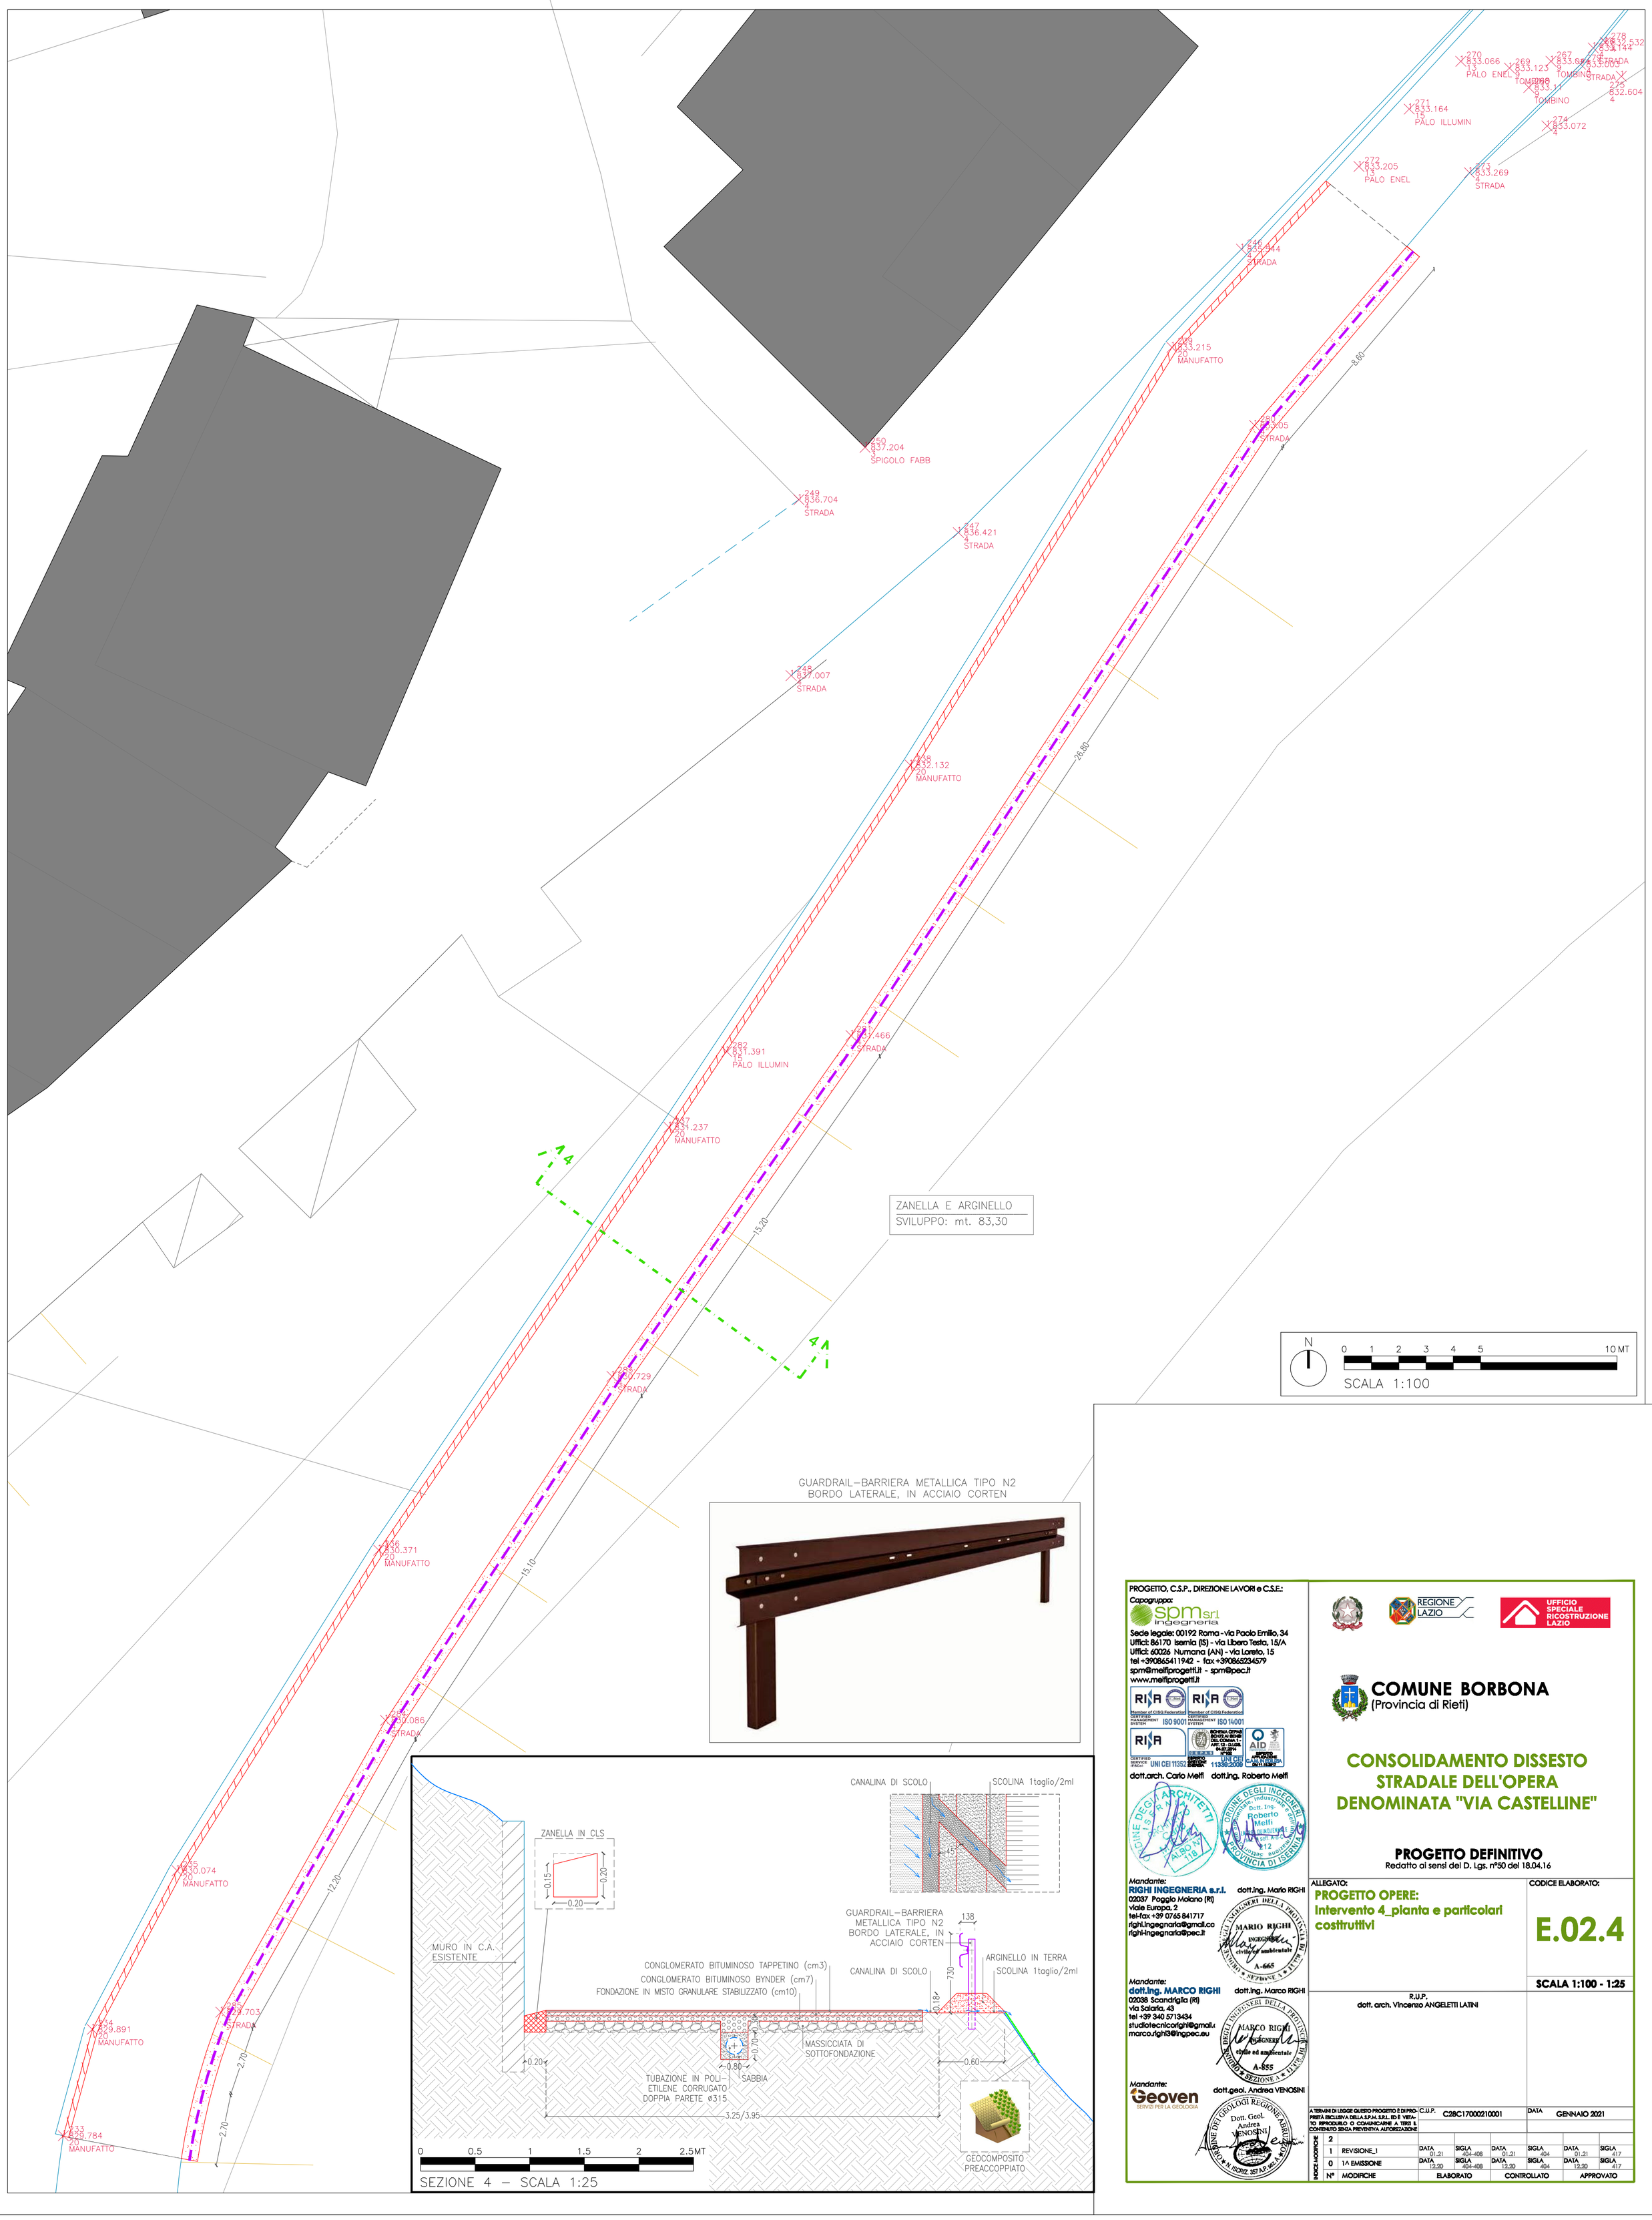

PROGETTO, C.S.P., DIREZIONE LAVORI e C.S.E.:
Capogruppo:
spm srl ingegneria
Sede legale: 00192 Roma - via Paolo Emilio, 34
Uffici: 86170 Isernia (IS) - via Libero Testa, 15/A
Uffici: 60026 Numana (AN) - via Loreto, 15
tel +390865411942 - fax +390865234579
spm@melfiprogetti.it - spm@pec.it
www.melfiprogetti.it

Member of CISQ Federation CERTIFIED MANAGEMENT SYSTEM ISO 9001
Member of CISQ Federation CERTIFIED MANAGEMENT SYSTEM ISO 14001
CERTIFIED SERVICE RINA UNI CEI 11352
SCHEMA CEPAS ISO/IEC 17024 RICHIESTO DAL COMMA 1 - ART. 12 - D.L.GS. 04.07.2014 N°102 ESPERTO IN GESTIONE ENERGIA UNI CEI 11339:2009
AID ESPERTO IN GESTIONE CAM EDILIZIA DM 11/1/2017

dott.arch. Carlo Melfi dott.ing. Roberto Melfi

Mandante:
RIGHI INGEGNERIA s.r.l.
02037 Poggio Moiano (RI)
viale Europa, 2
tel-fax +39 0765 841717
righi.ingegneria@gmail.co
righi-ingegneria@pec.it
dott.ing. Mario RIGHI

Mandante:
dott.ing. MARCO RIGHI
02038 Scandriglia (RI)
via Salaria, 43
tel +39 340 5713434
studiotecnicorighi@gmail.c
marco.righi3@ingpec.eu
dott.ing. Marco RIGHI

Mandante:
Geoven SERVIZI PER LA GEOLOGIA
dott.geol. Andrea VENOSINI

REGIONE LAZIO
UFFICIO SPECIALE RICOSTRUZIONE LAZIO

COMUNE BORBONA
(Provincia di Rieti)

CONSOLIDAMENTO DISSESTO STRADALE DELL'OPERA DENOMINATA "VIA CASTELLINE"

PROGETTO DEFINITIVO
Redatto ai sensi del D. Lgs. n°50 del 18.04.16

ALLEGATO:
PROGETTO OPERE:
Intervento 4_pianta e particolari costruttivi

CODICE ELABORATO:
E.02.4

SCALA 1:100 - 1:25

R.U.P.
dott. arch. Vincenzo ANGELETTI LATINI

A TERMINI DI LEGGE QUESTO PROGETTO È DI PROPRIETÀ ESCLUSIVA DELLA S.P.M. S.R.L. ED È VIETATO RIPRODURLO O COMUNICARNE A TERZI IL CONTENUTO SENZA PREVENTIVA AUTORIZZAZIONE

C.U.P. C28C17000210001
DATA GENNAIO 2021

INDICE MODIFICHE								
2								
1	REVISIONE_1	DATA 01.21	SIGLA 404-408	DATA 01.21	SIGLA 404	DATA 01.21	SIGLA 417
0	1^ EMISSIONE	DATA 12.20	SIGLA 404-408	DATA 12.20	SIGLA 404	DATA 12.20	SIGLA 417
N°	MODIFICHE	ELABORATO		CONTROLLATO		APPROVATO	