


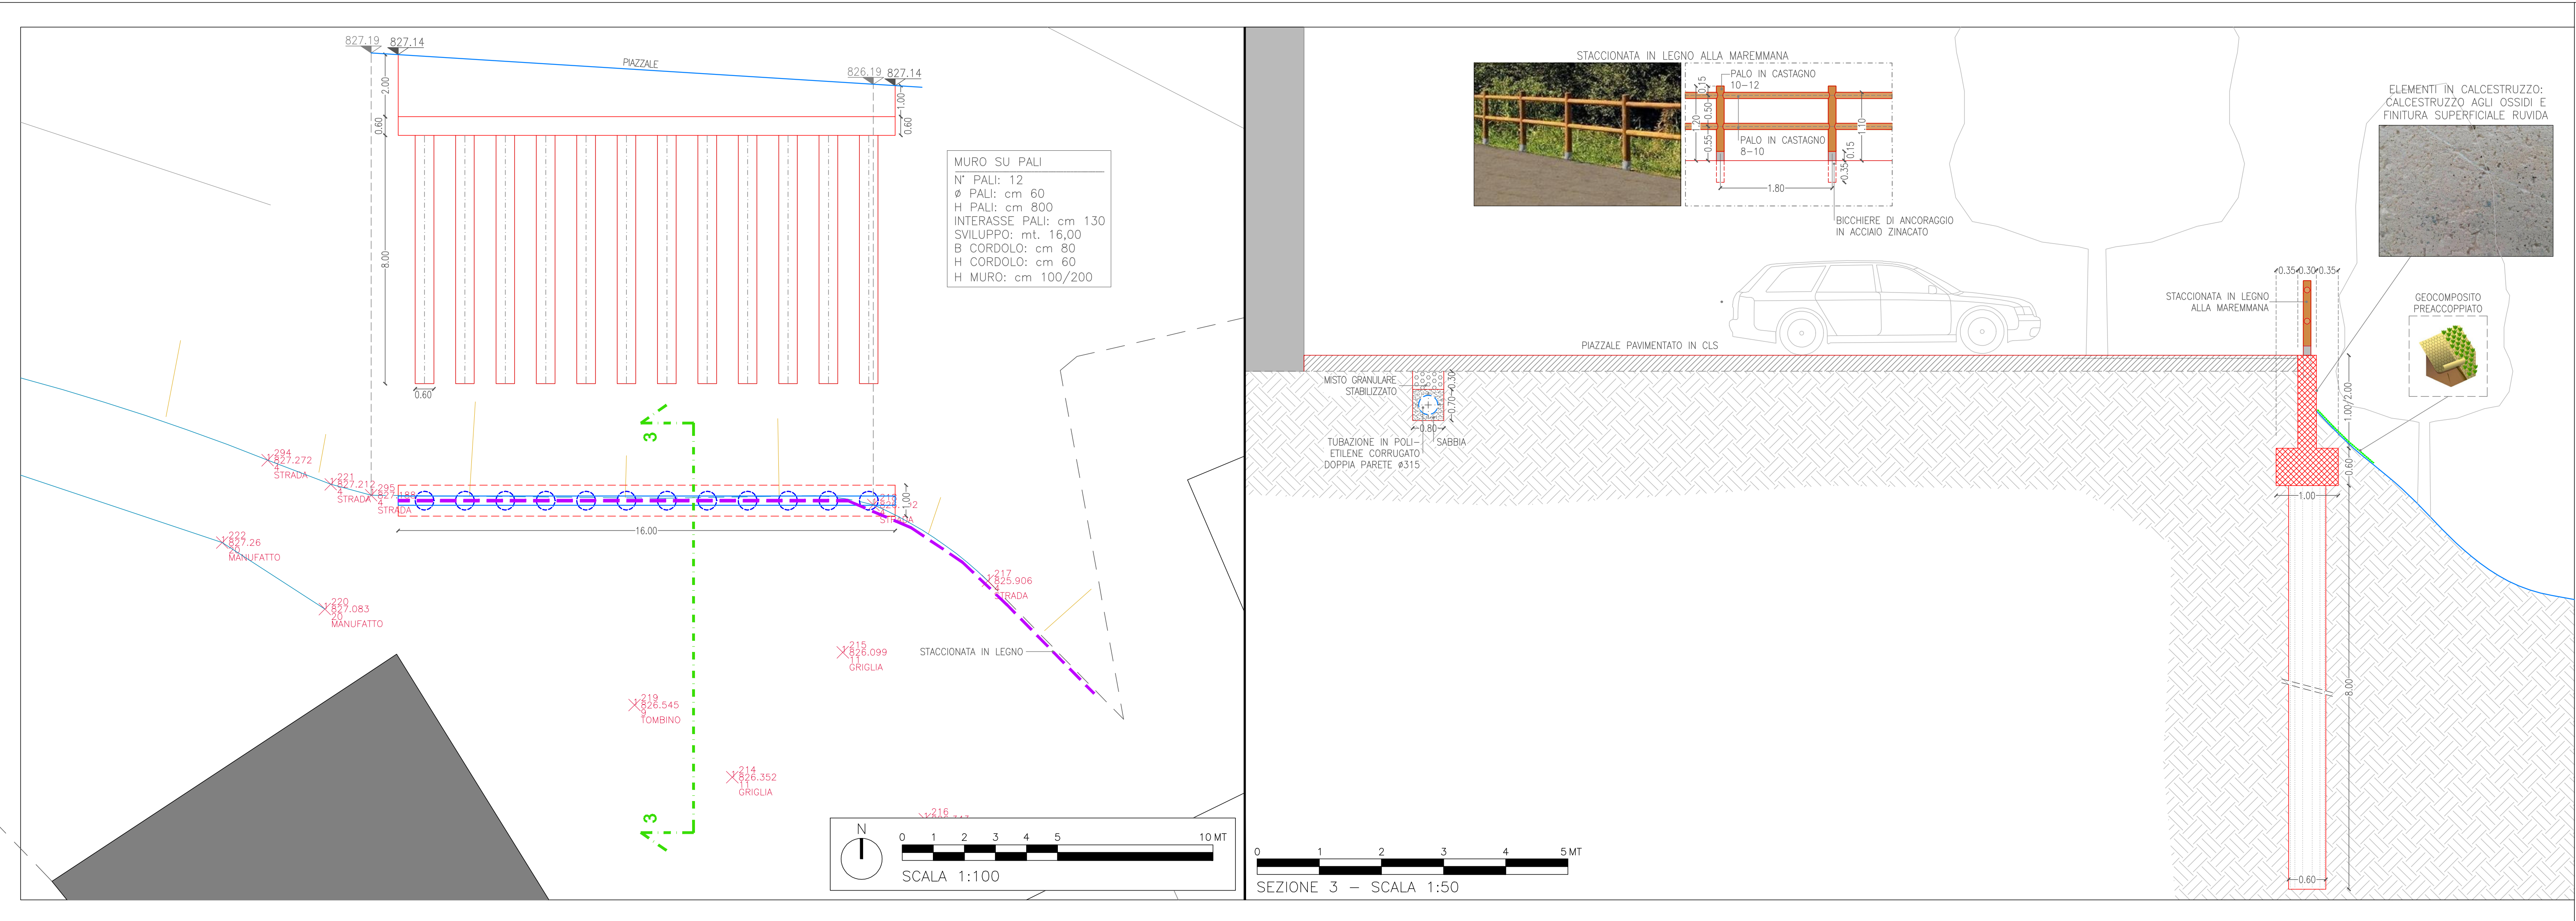

PROGETTO, C.S.P., DIREZIONE LAVORI e C.S.E.

Capogruppo:
spm srl
Ingegneria

Sede legale: 00192 Roma - via Paolo Emilio, 34
Ufficio: 86170 Isernia (IS) - via Libero Testa, 15/A
Ufficio: 60026 Numana (AN) - via Loreto, 15
tel +390865411942 - fax +390865234579
spm@melliprogetti.it - spm@pec.it
www.melliprogetti.it

RIA **RIA**
Member of CIRIS Federation
CERTIFIED MANAGEMENT SYSTEM
ISO 9001
Member of CIRIS Federation
CERTIFIED MANAGEMENT SYSTEM
ISO 14001

RIA **RIA**
Member of CIRIS Federation
CERTIFIED MANAGEMENT SYSTEM
ISO 9001
Member of CIRIS Federation
CERTIFIED MANAGEMENT SYSTEM
ISO 14001

dott.arch. Carlo Melli dott.ing. Roberto Melli

ORDINE DEGLI INGEGNERI DELLA PROVINCIA DI ISEPNIA
Dott. Ing. Roberto Melli
Ingegnere
A-665

ORDINE DEGLI INGEGNERI DELLA PROVINCIA DI ISEPNIA
Dott. Ing. Marco Righi
Ingegnere
A-665

Mandante:
Geoven
SERVIZI PER LA GEOLOGIA

dott.geol. Andrea VENOSINI

COMUNE BORBONA
(Provincia di Rieti)

CONSOLIDAMENTO DISSESTO STRADALE DELL'OPERA DENOMINATA "VIA CASTELLINE"

PROGETTO DEFINITIVO
Redatto ai sensi del D. Lgs. n°50 del 18.04.16

ALLEGATO:
PROGETTO OPERE:
Intervento 3_pianta, sezione, particolari costruttivi

CODICE ELABORATO:
E.02.3

SCALA 1:100 - 1:50

R.U.P.
dott. arch. Vincenzo ANGELETTI LATINI

ATTENZIONE DI LEGGE: QUESTO PROGETTO È DI PROPRIO C.U.P. C28C17000210001
PRESTA ESCLUSIVA DELLA SPAM S.R.L. ID È VERIFICATO REPRODURRE O COMUNICARE A TERZI IL CONTENUTO SENZA PREVENTIVA AUTORIZZAZIONE

N°	MODIFICHE	ELABORATO	CONTROLLATO	APPROVATO	
1	REVISIONE 1	DATA 01.21.2020	SIGLA 404-408	DATA 01.21.2020	SIGLA 404-408
0	1ª EMISSIONE	DATA 12.20.2019	SIGLA 404-408	DATA 12.20.2019	SIGLA 404-408