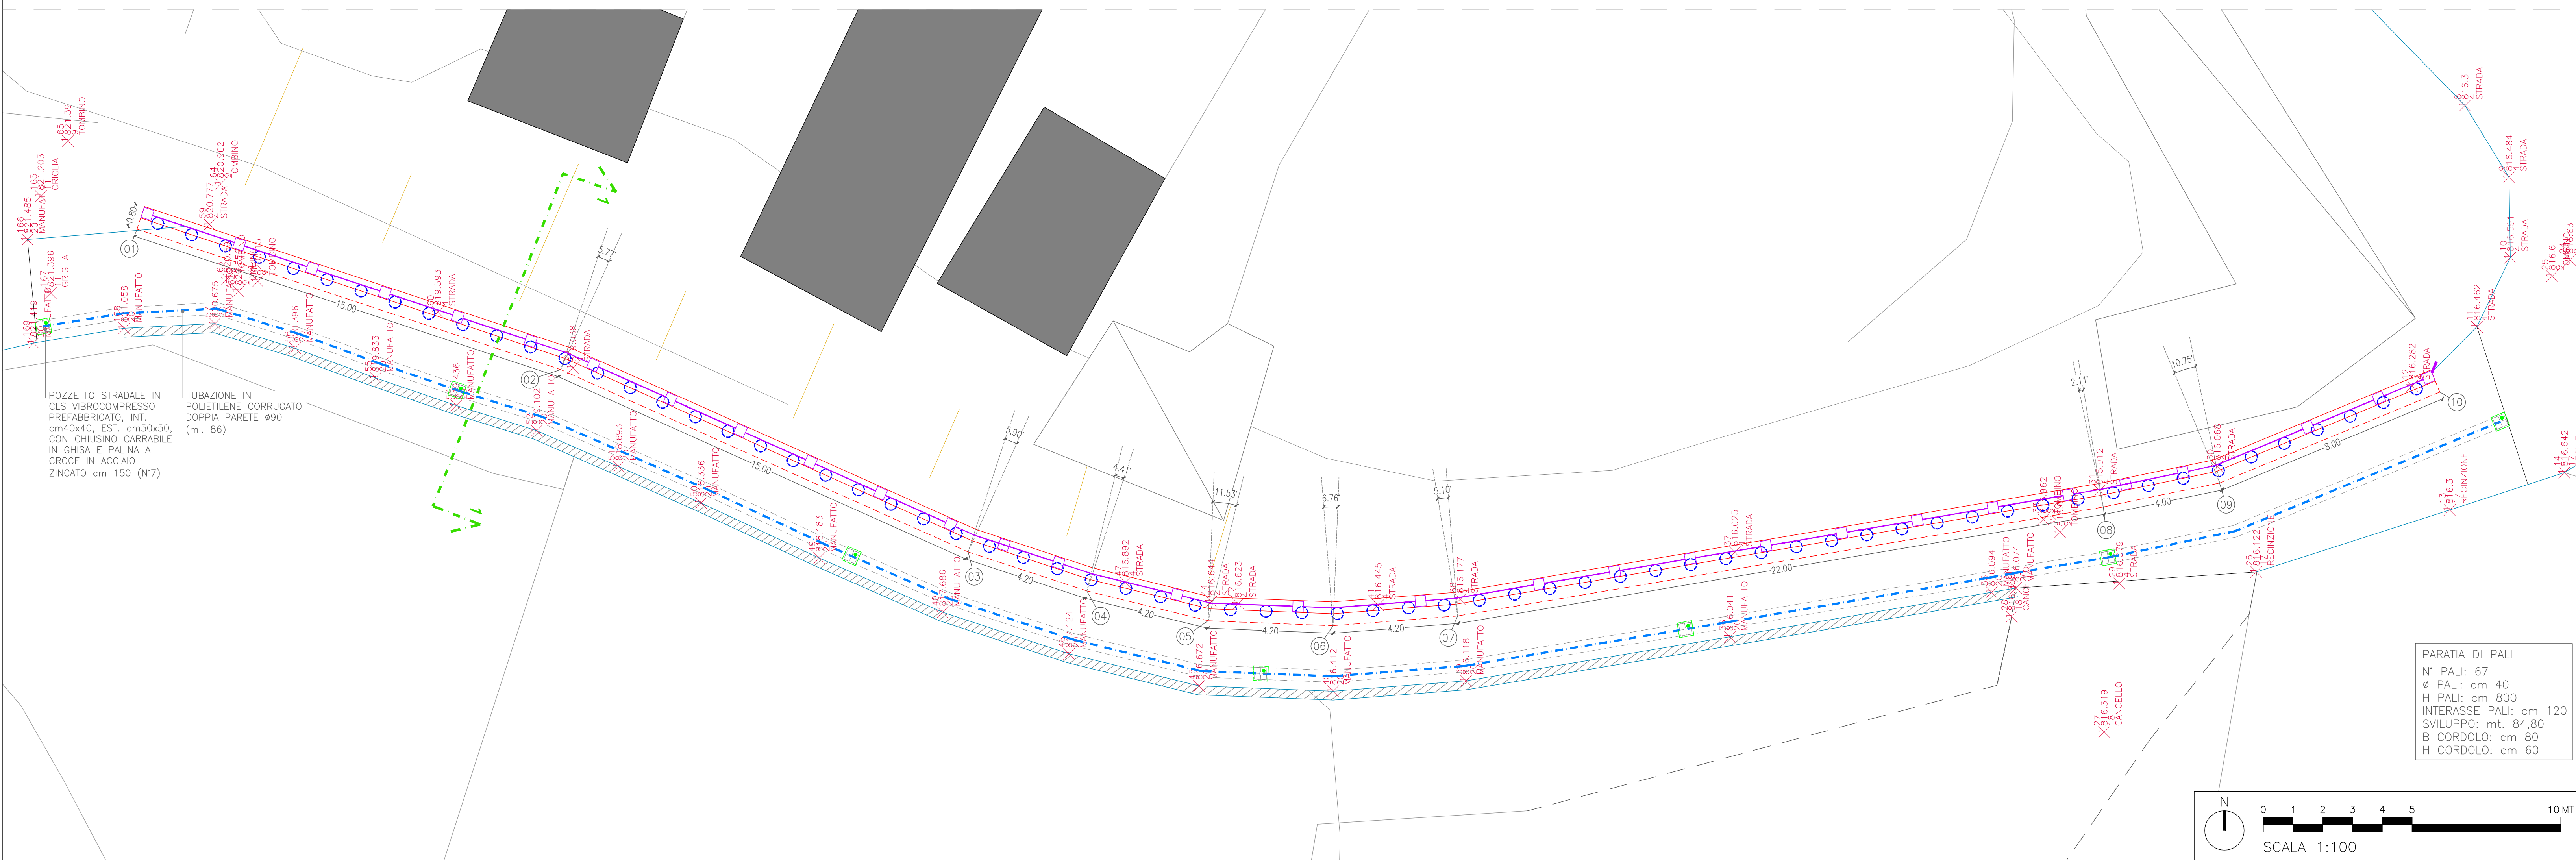
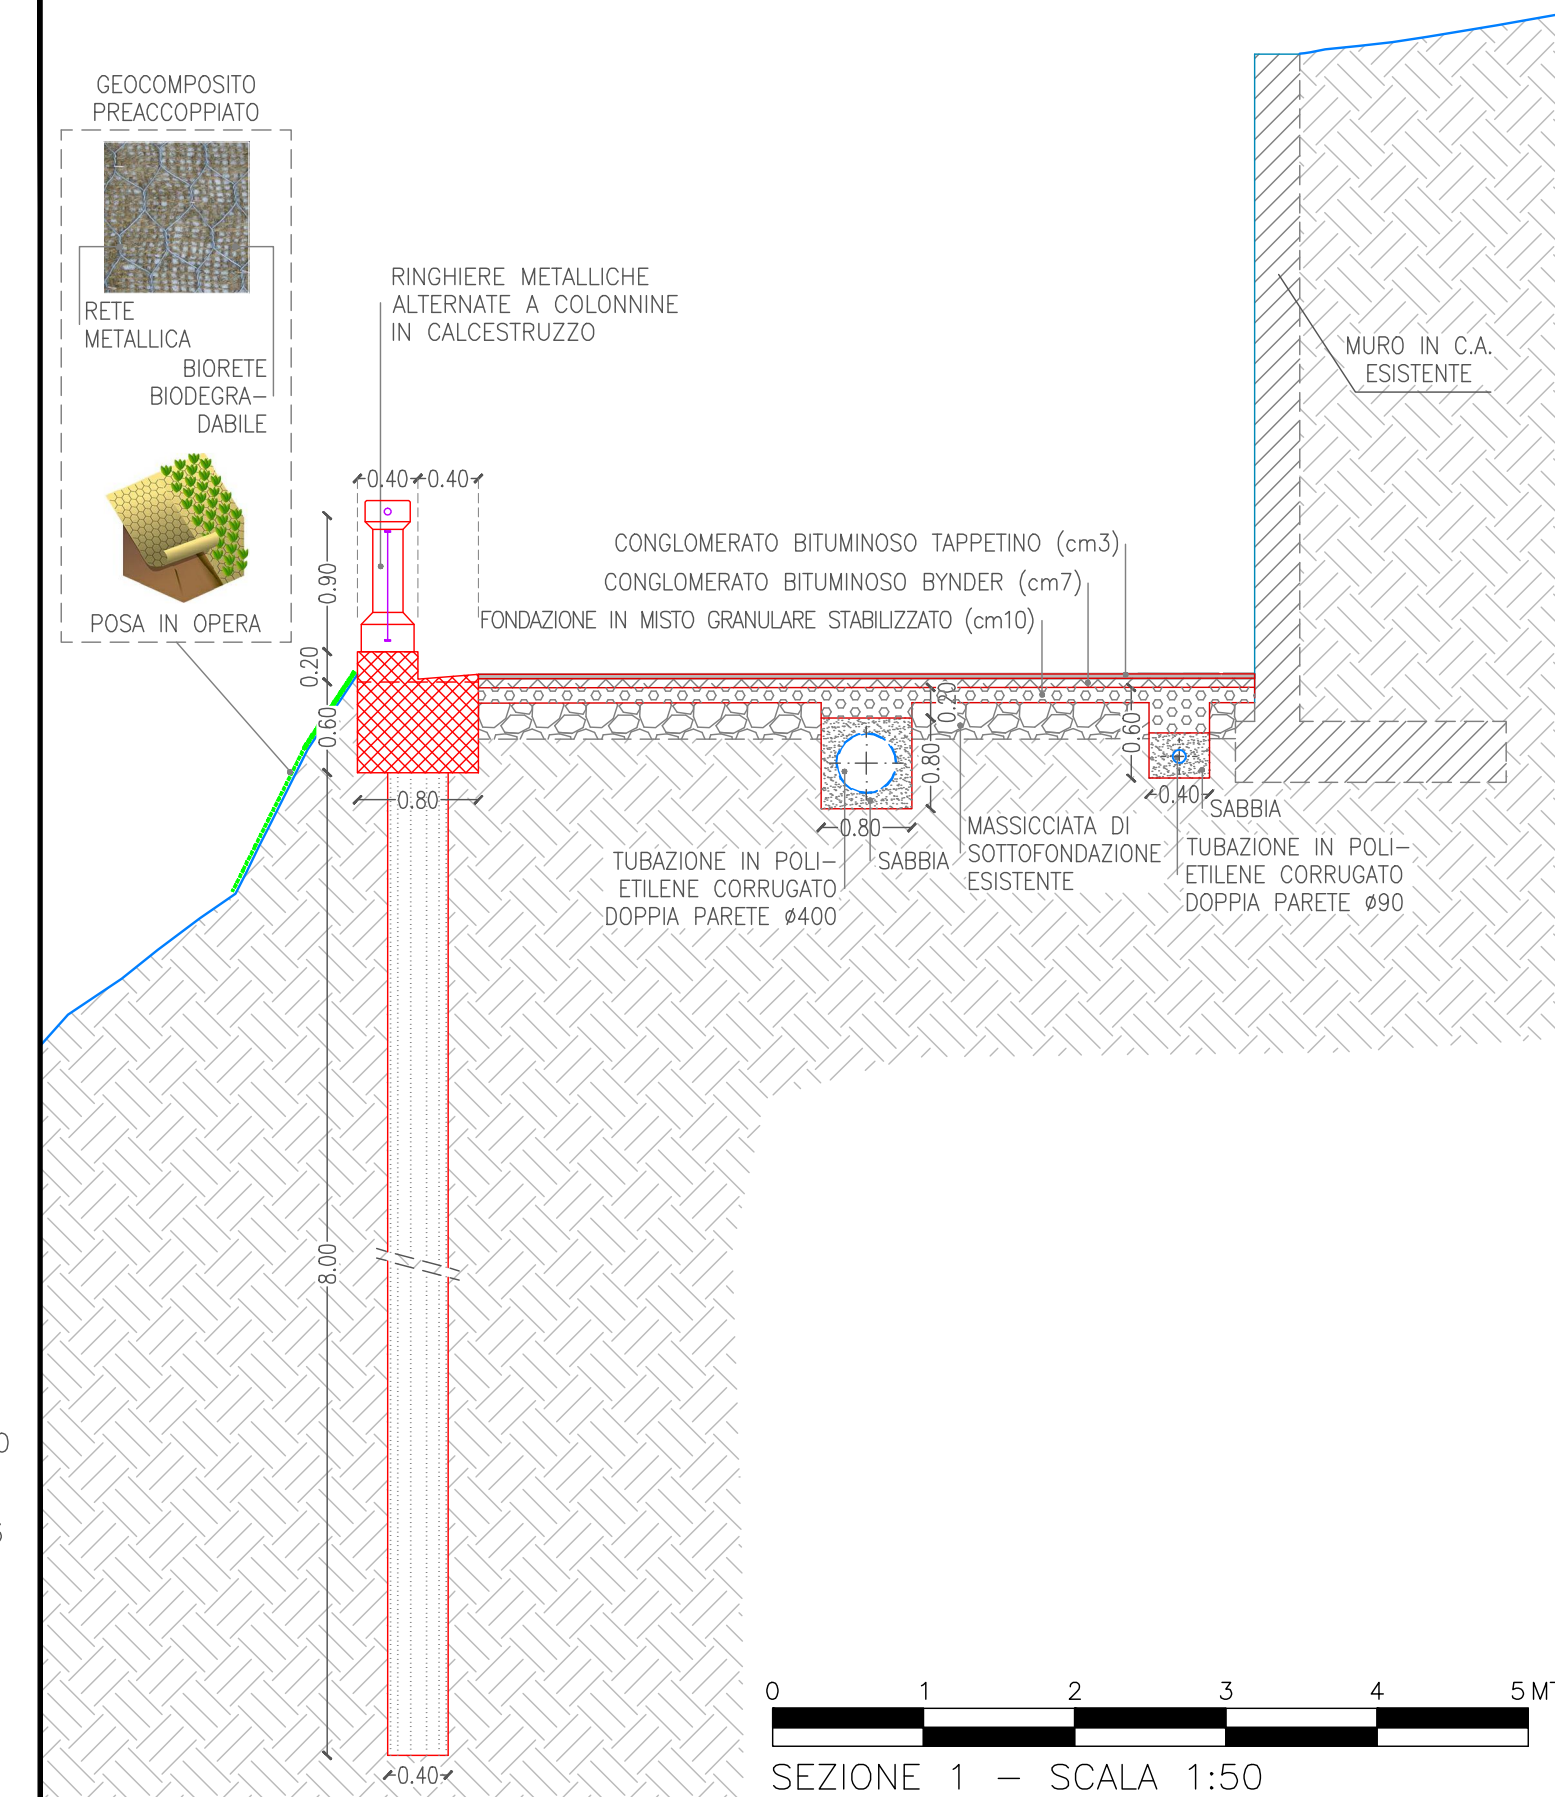
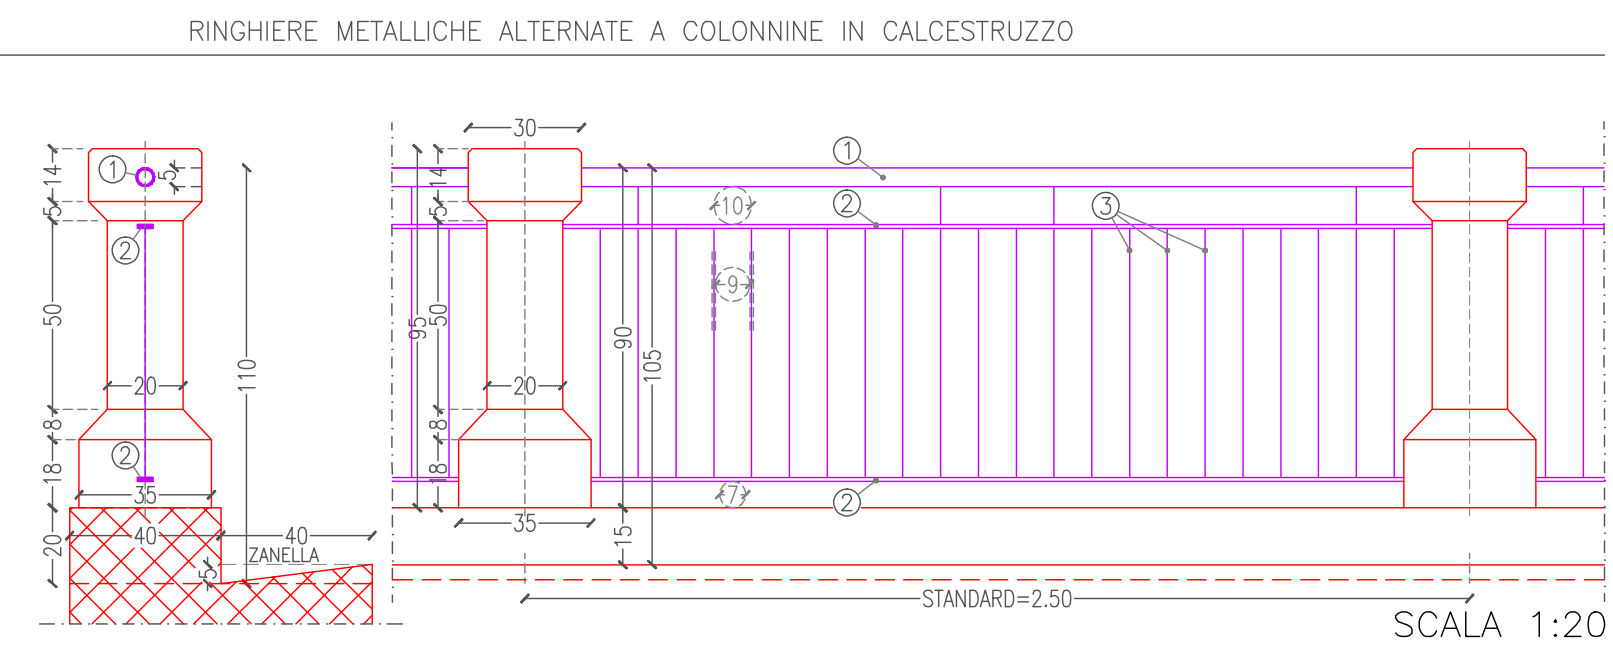


ELEMENTI IN CALCESTRUZZO:
CALCESTRUZZO AGLI OSSIDI E
FINITURA SUPERFICIALE RUVIDA

- ① TUBO TONDO CAVO IN ACCIAIO, LAMINATO A CALDO, $\varnothing$ ESTERNO mm 5, SPESSORE mm 4
- ② PIATTO IN ACCIAIO, LAMINATO A CALDO, mm 40x10
- ③ TONDO IN ACCIAIO, LAMINATO A CALDO, $\varnothing$ mm 10

[illegible]