

COMUNE DI BORBONA PROVINCIA DI RIETI
VIA VALLICINE 2 - 02010 BORBONA
Tel. 0746/940037 - Fax 0746/940285 P.I. C.F. 00113410575
E-Mail: borbona@comune.borbona.rieti.it Indirizzo URL : www.comune.borbona.rieti.it



Località: Vallemare

Data: 20/03/2021

**INTERVENTO PER LA RIQUALIFICAZIONE E IL
POTENZIAMENTO DELLA RICETTIVITA' E
DELL'ACCESSIBILITA' DELL'AREA LUDICO
RICREATIVA DELLA
FRAZIONE VALLEMARE**

PROGETTO ESECUTIVO

Titolo:

PARTICOLARI COSTRUTTIVI AII.3A


Scala: 1:200

**REGIONE LAZIO
VALORIZZAZIONE DEL PATRIMONIO CULTURALE DEI
PICCOLI COMUNI DEL LAZIO**


Timbri ed altri estremi di
approvazione

Progettista e D.L
Geom. Durante Mauro


PARTICOLARE PAVIMENTAZIONE Scala 1:10

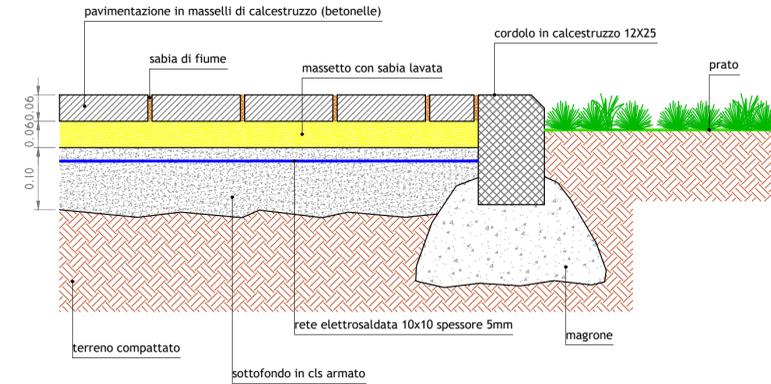


PARTICOLARE GRIGLIA Scala 1:10

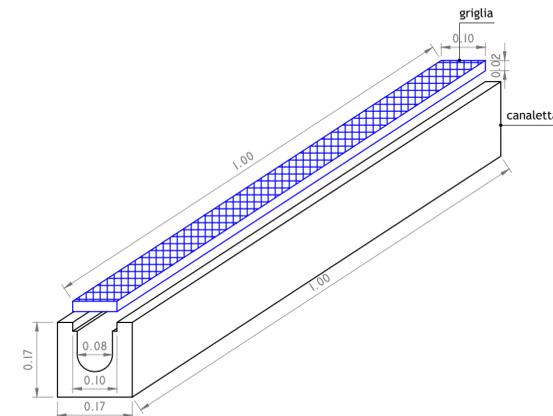

PARTICOLARE PANCHINA Scala 1:20

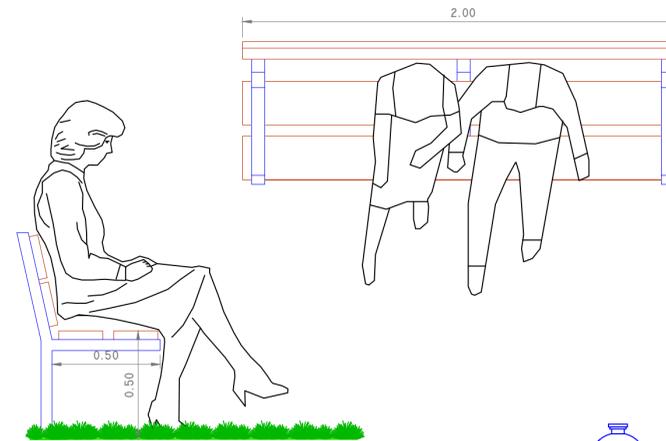

PARTICOLARE LAMPIONCINO Scala 1:20

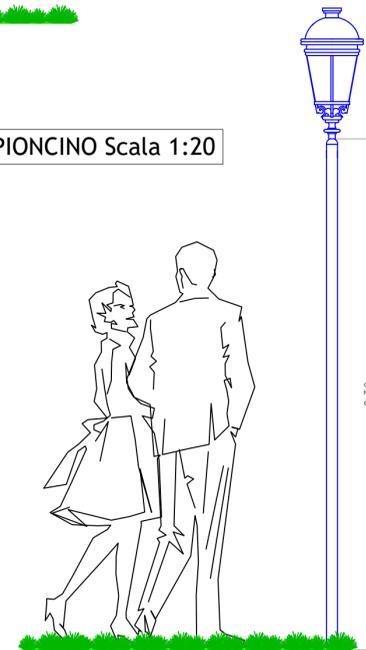

PARTICOLARE MURETTO IN PIETRA Scala 1:10

