

arch. Gianluigi Peficoli  
luglio 2018  
ORDINE DEGLI ARCHITETTI DI ROMA


DIOCESI DI RIETI - Centro di Comunità  
BORBONA - ARCHITETTONICO

CHIESA  
DI RIETI


Caritas  
Italiana  
organismo pastorale della CEI




PROSPETTO FRONTALE NORD-EST - SCALA 1:100

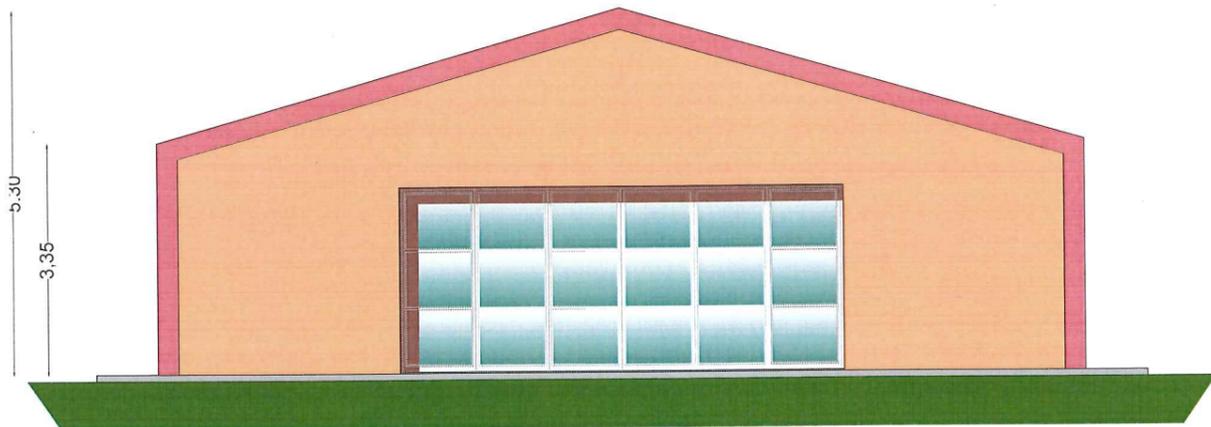

PROSPETTO POSTERIORE SUD-OVEST - SCALA 1:100

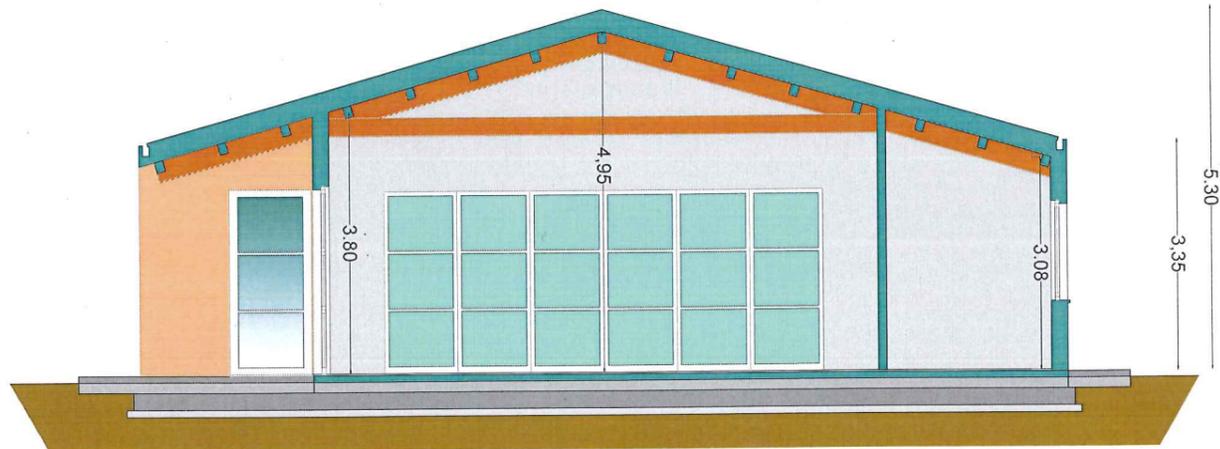

SEZIONE TRASVERSALE TIPO - SCALA 1:100

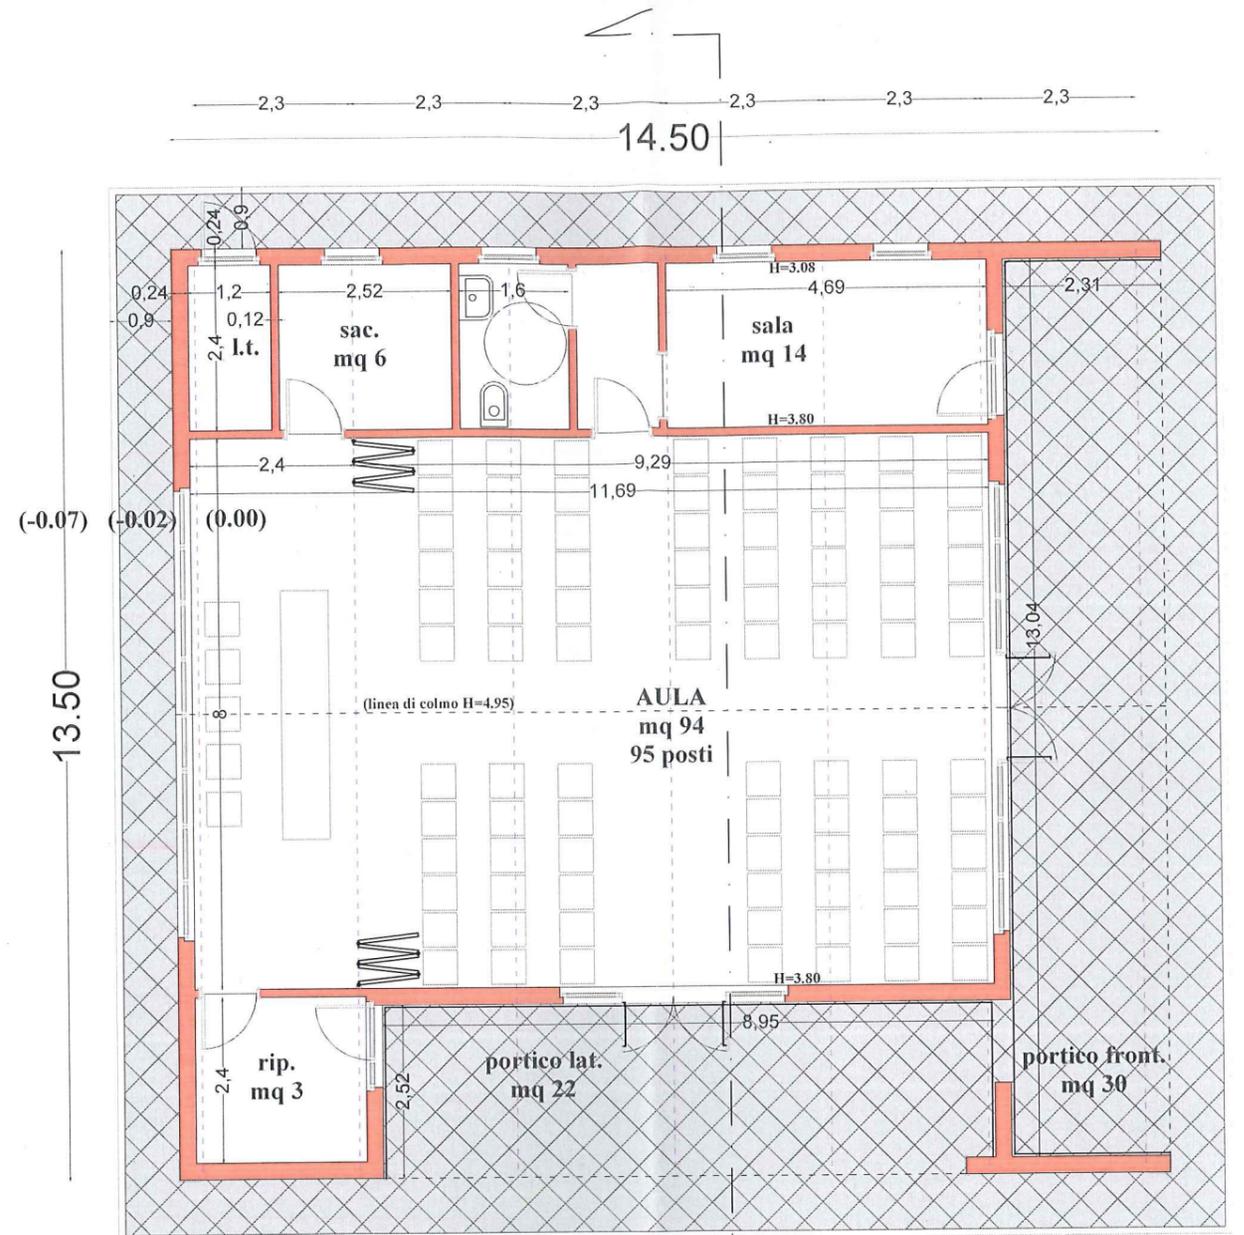

PIANTA - SCALA 1:100



PROSPETTO LATERALE SUD-EST - SCALA 1:100