




SEZIONI - scala 1:100

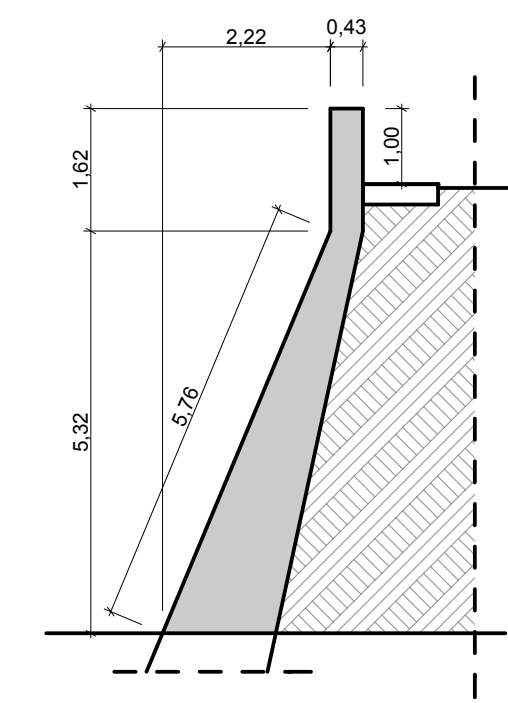


SEZIONE 1 - 1

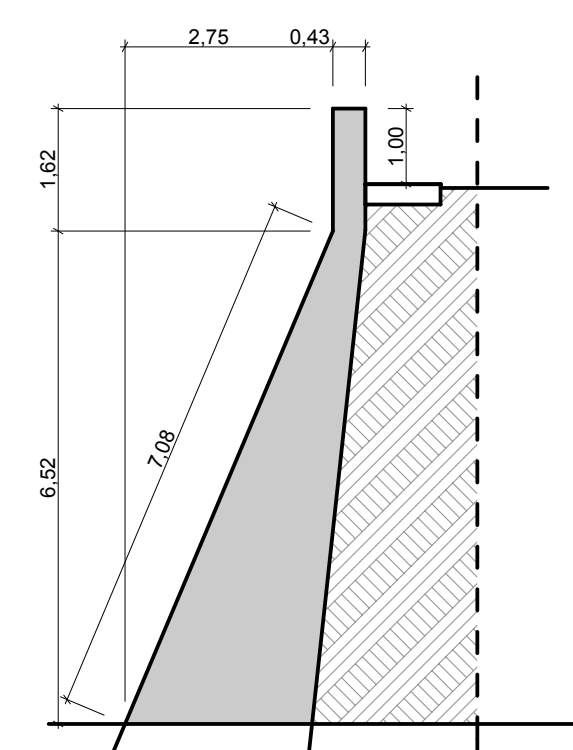


SEZIONE 2 - 2

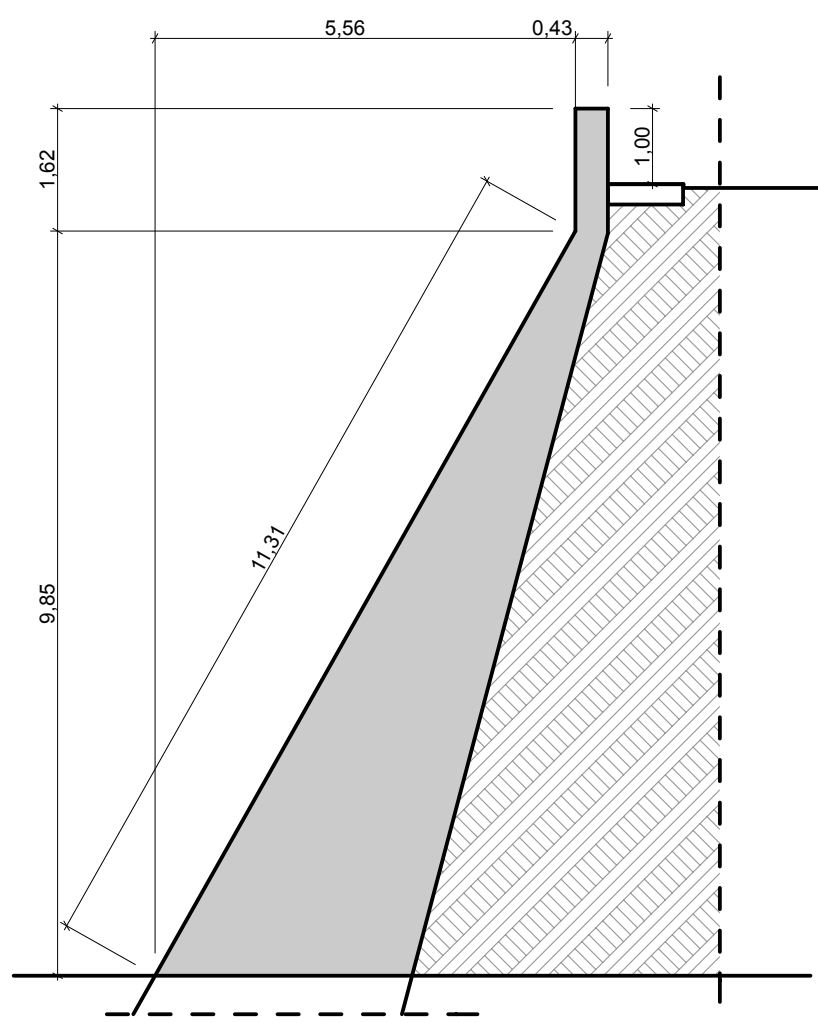


SEZIONE 3 - 3

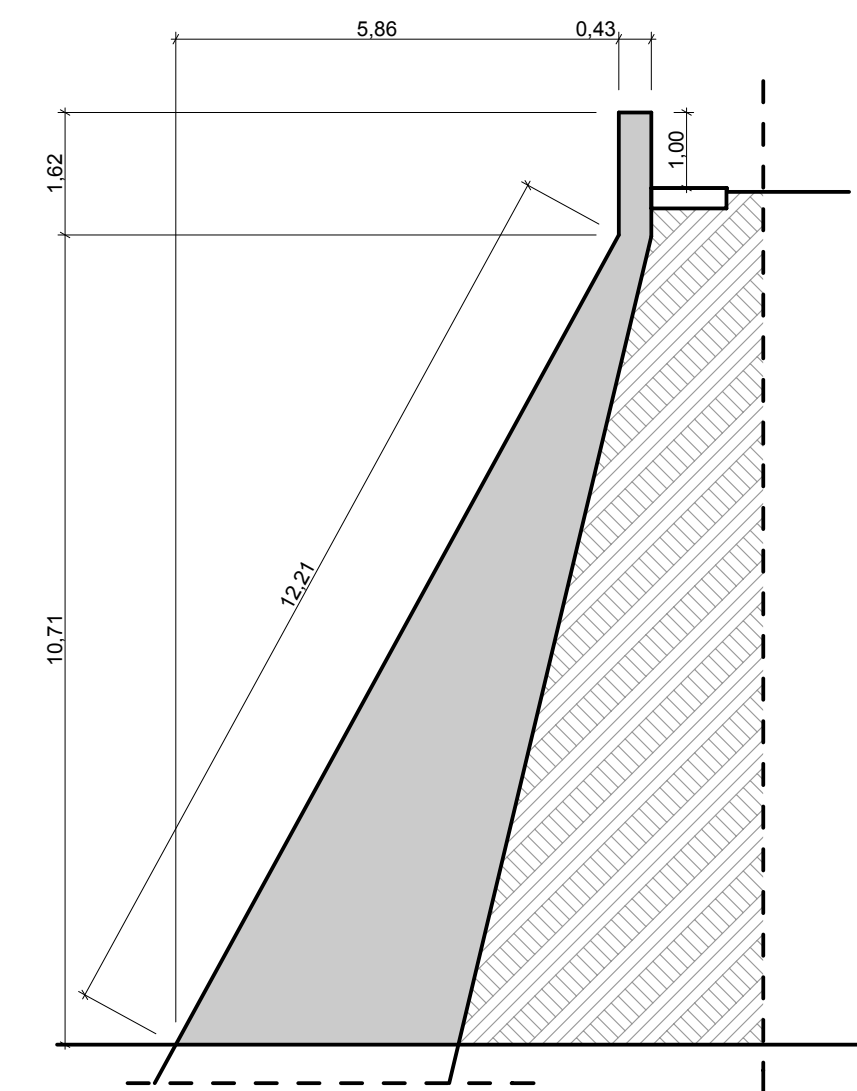


SEZIONE 4 - 4

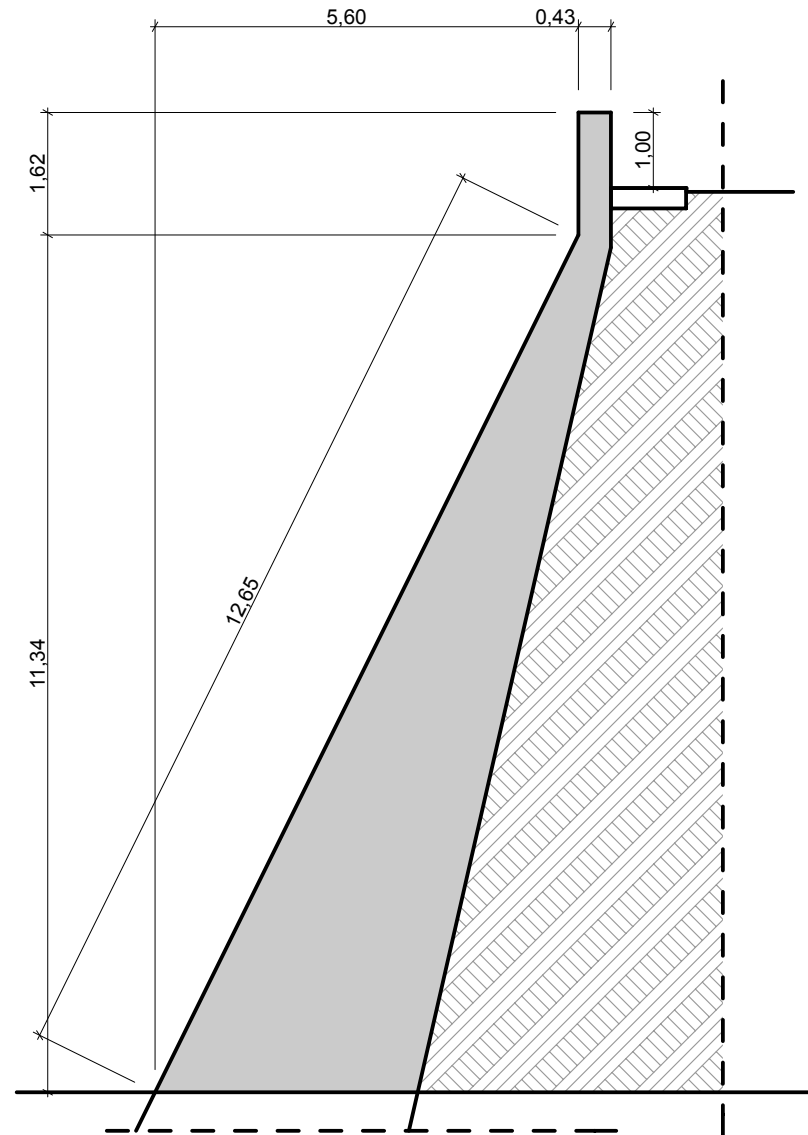


SEZIONE 5 - 5

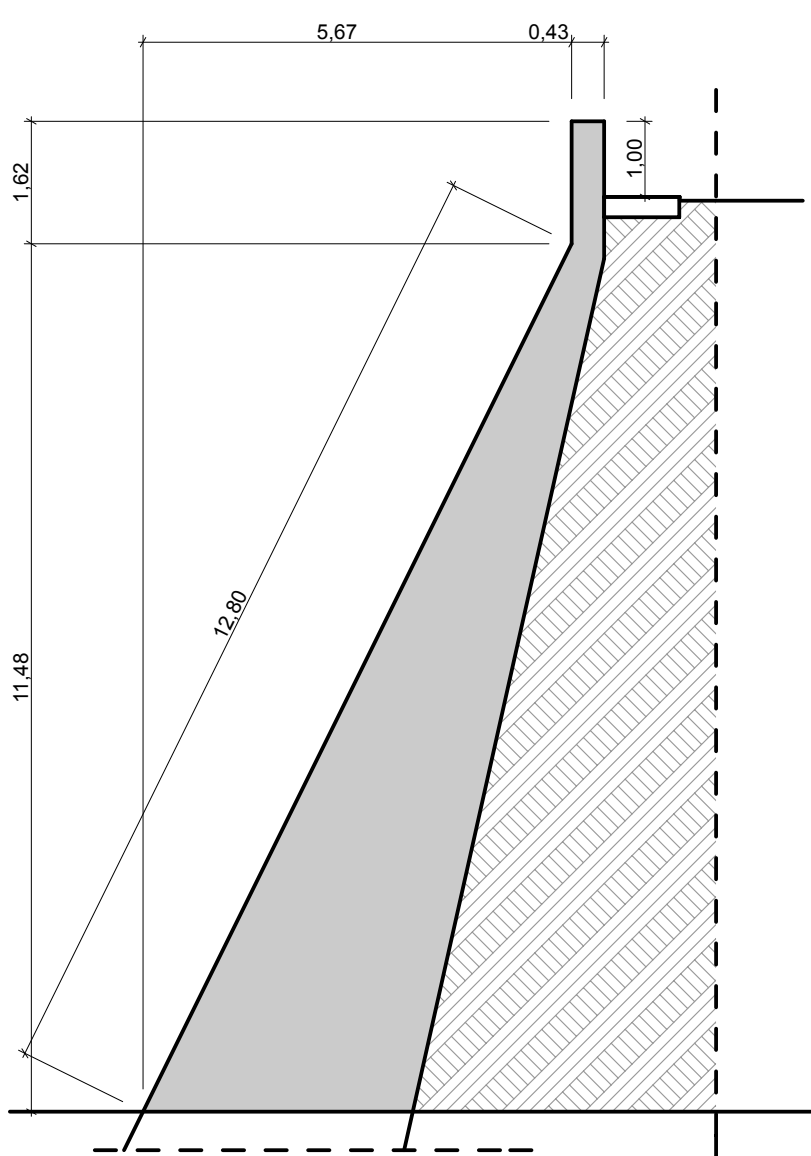

SEZIONE 6 - 6

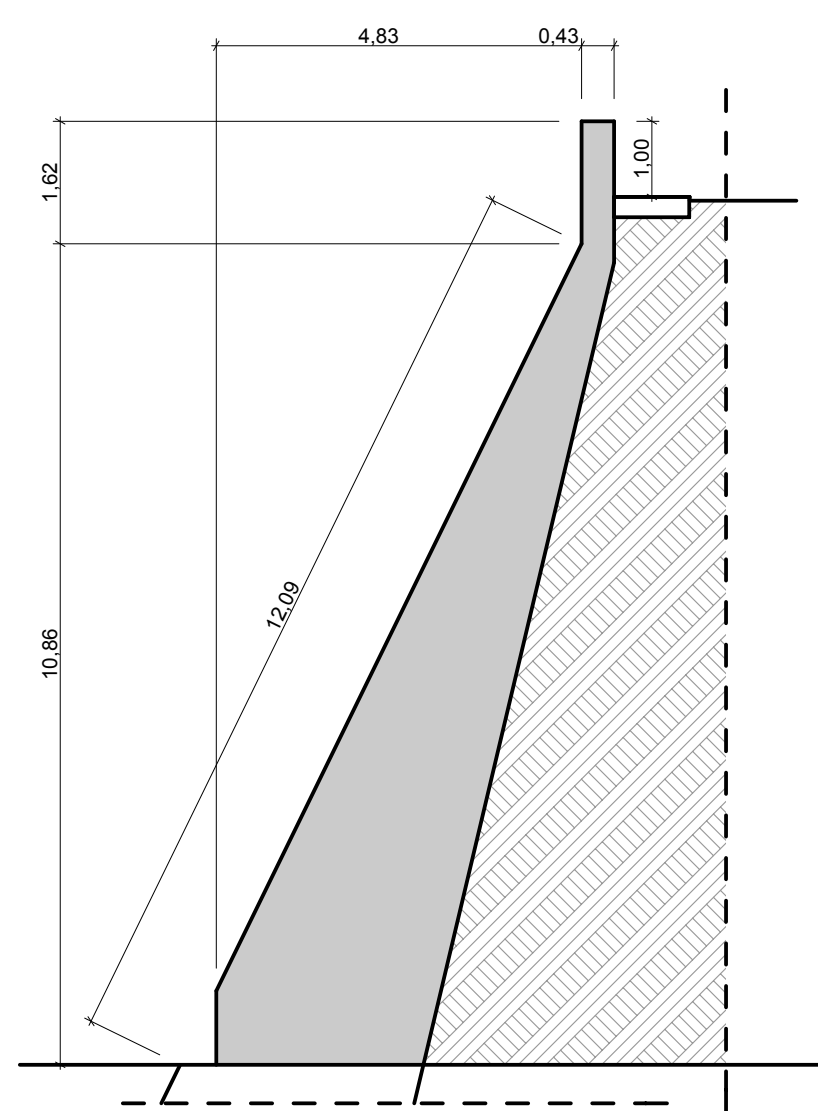


SEZIONE 7 - 7

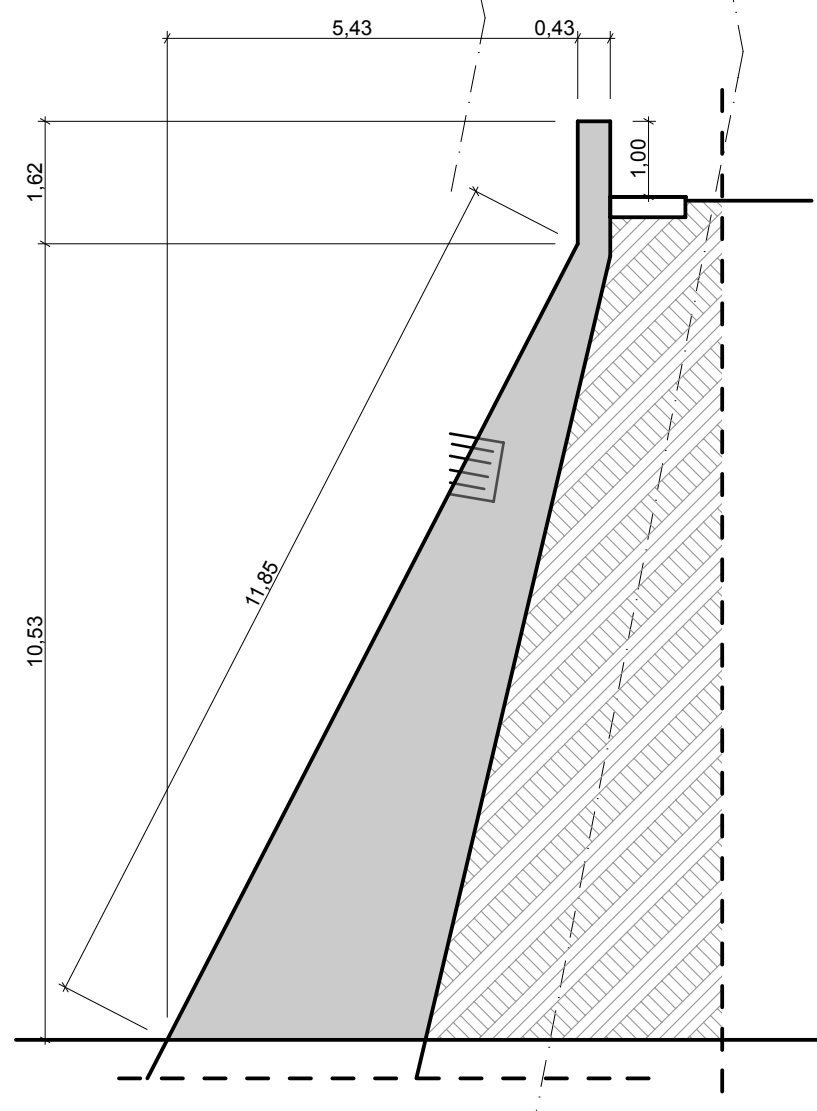

SEZIONE 8 - 8

PIANTA - scala 1:100

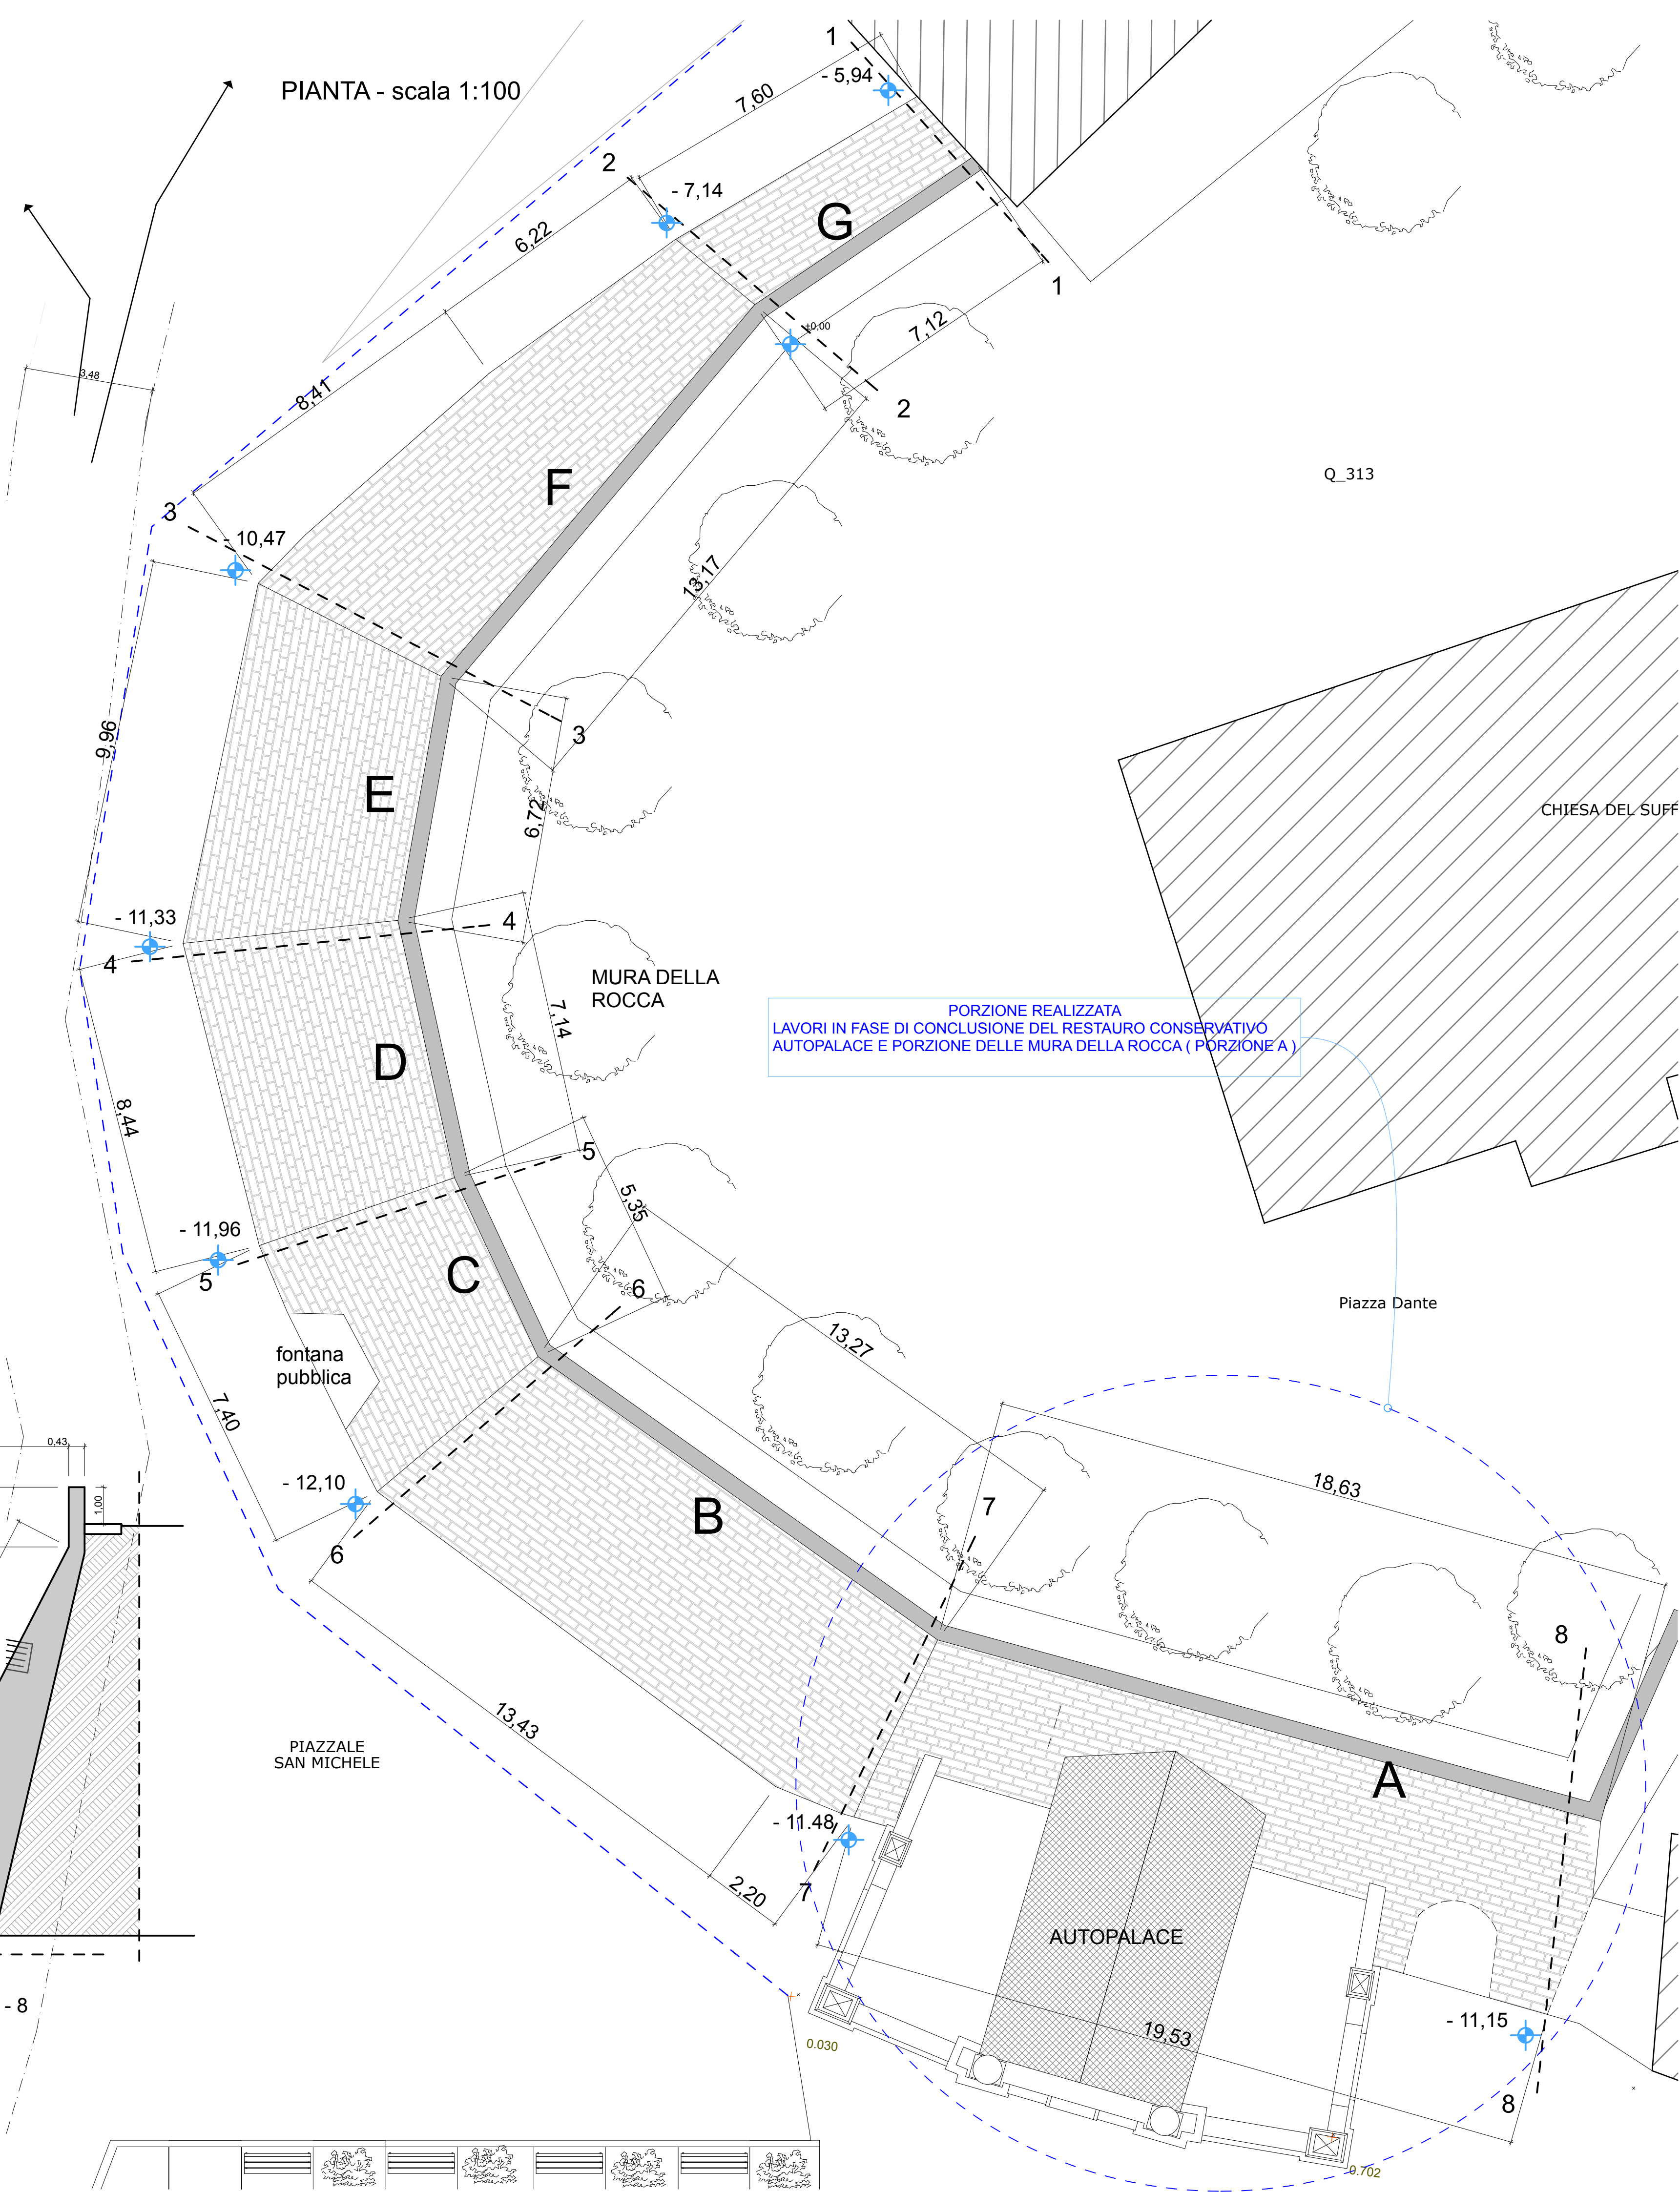

COMUNE DI
MOGLIANO

MACERATA

Località di intervento



Committente:

COMUNE DI MOGLIANO

Oggetto:

PSR MARCHE 2014 - 2020
Misura 19 - SOSTEGNO ALLO SVILUPPO LOCALE
LEADER - GAL SIBILLA
Misura 19.2.7.6 Operazione A) - Investimenti relativi
al patrimonio culturale e naturale delle aree rurali

RESTAURO CONSERVATIVO
ANTICHE MURA DELLA ROCCA

Titolo:

PIANTA - SEZIONI



Ordine degli Ingegneri della
Provincia di Macerata
n° A 1083

C.da San Valentino 45/a
62020 - Loro Piceno - (MC)
Mail: ing.siroti@gmail.com
T. 0733 509145 - M. 3491691041
C.F. SRTSFN75R06E783M
P.I.v.a. 01546160431

firma proprietario:

ORDINE DEGLI INGEGNERI
DELLA PROVINCIA DI MACERATA
Dott. Ing. STEFANO SIROTI
LORO PICENO
Ingegnere in Architettura e
Urbanistica

firma progettista:

04

data :
novembre 2018



@ Stefano Siroti Copyright