


INQUADRAMENTO INTERVENTO

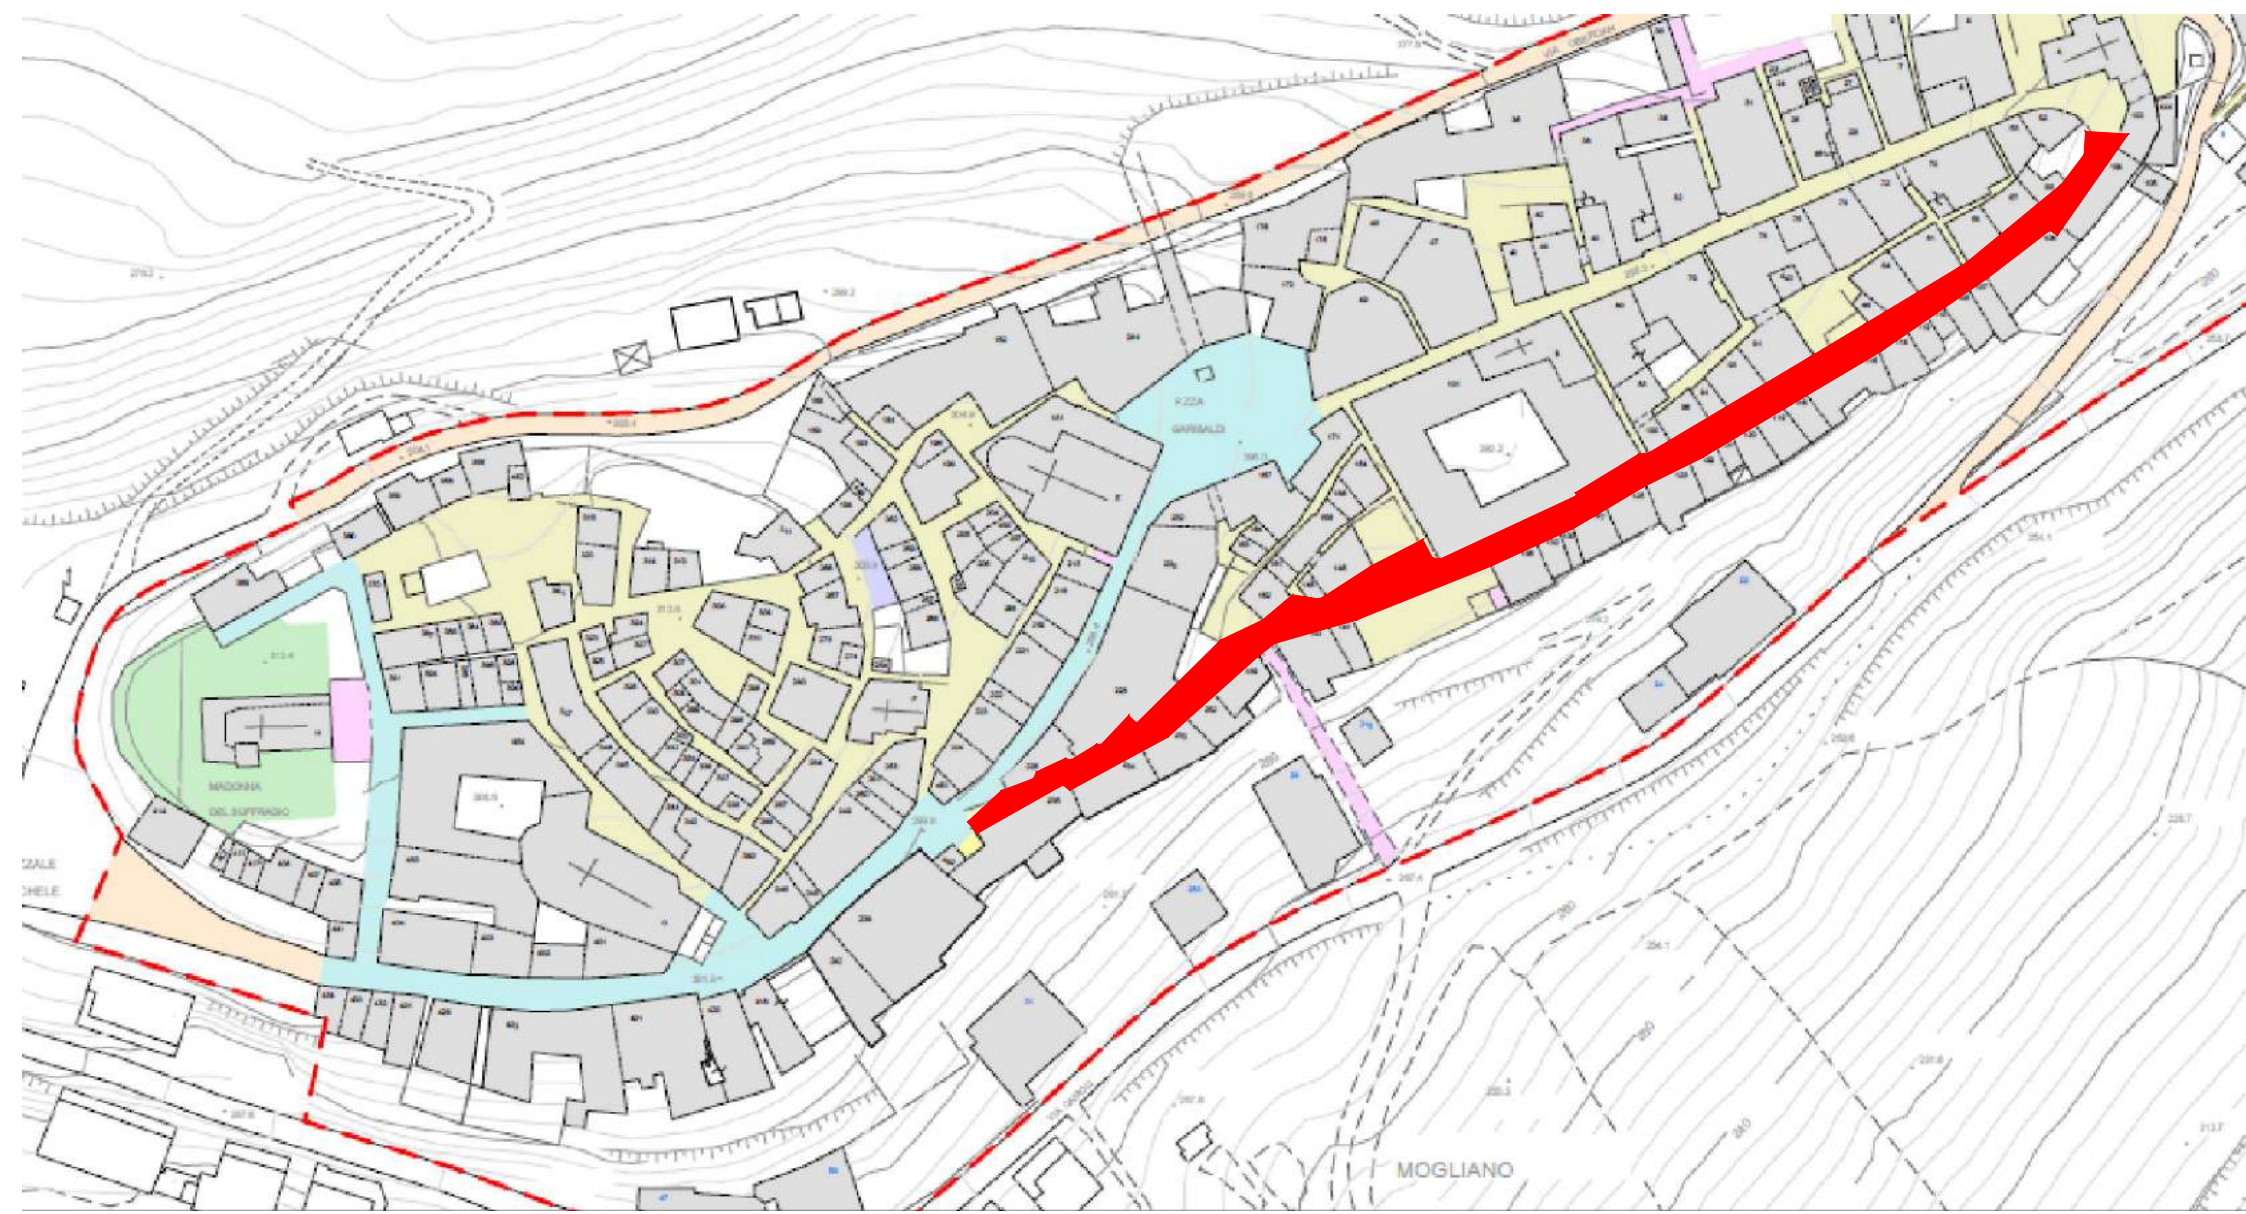

INSTANTANEE POZZETTI



POZZETTO 3



POZZETTO 4



POZZETTO 5



POZZETTO 7



POZZETTO 8




POZZETTO 13



POZZETTO 14



POZZETTO 14

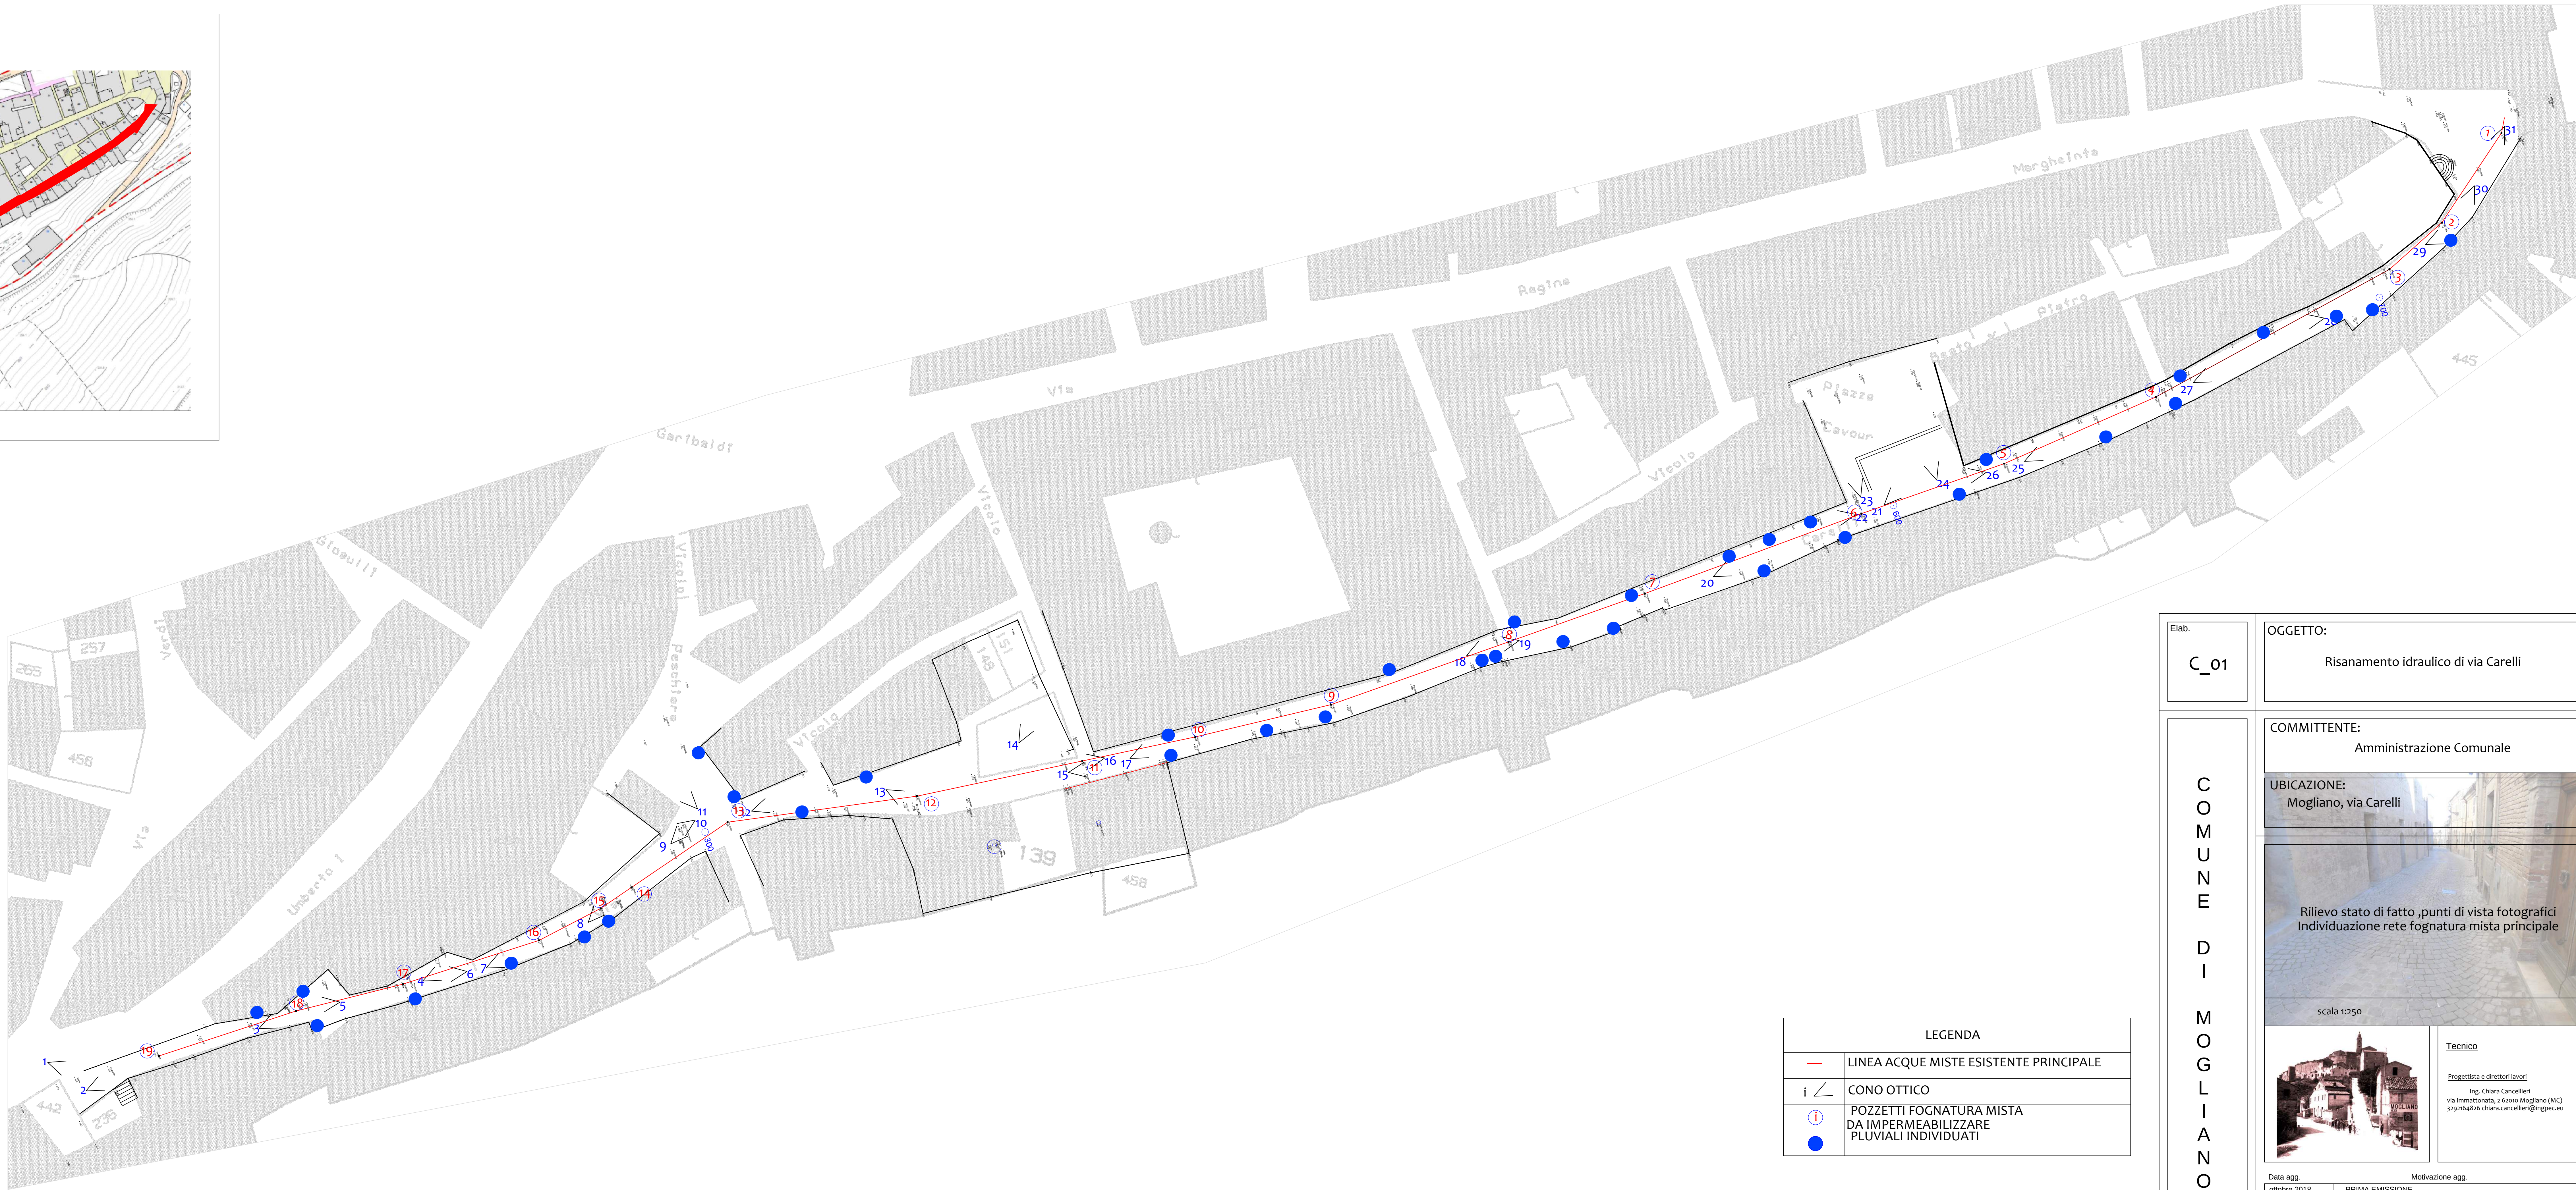

LEGENDA	
	LINEA ACQUE MISTE ESISTENTE PRINCIPALE
	CONO OTTICO
	POZZETTI FOGNATURA MISTA DA IMPERMEABILIZZARE
	PLUVIALI INDIVIDUATI

COMUNE DI MOGLIANO	Elab. C_01	OGGETTO: Risanamento idraulico di via Carelli
		COMMITTENTE: Amministrazione Comunale
		UBICAZIONE: Mogliano, via Carelli
		Rilevo stato di fatto ,punti di vista fotografici Individuazione rete fognatura mista principale scala 1:250 Tecnico Progettista e direttore lavori Ing. Chiara Cancellieri via Immattonata, 2 62010 Mogliano (MC) 339-96486 chiara.cancellieri@ingec.eu
Data agg. Motivazione agg.		
Ottobre 2018		PRIMA EMISSIONE