




SEZIONI - scala 1:100

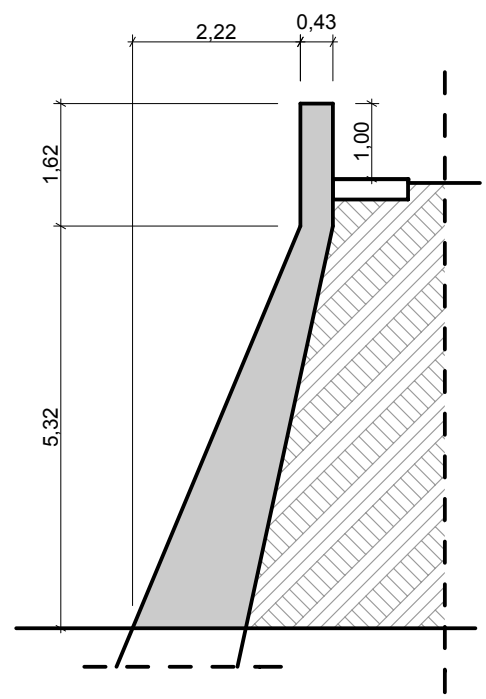


SEZIONE 1 - 1

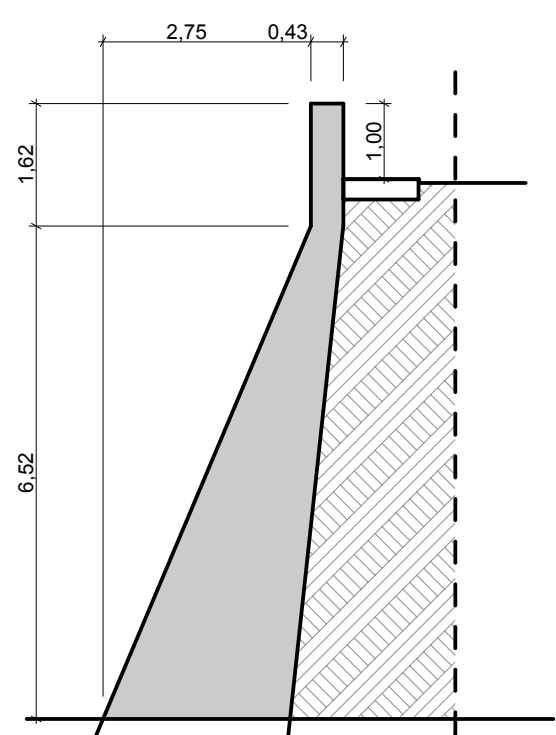


SEZIONE 2 - 2

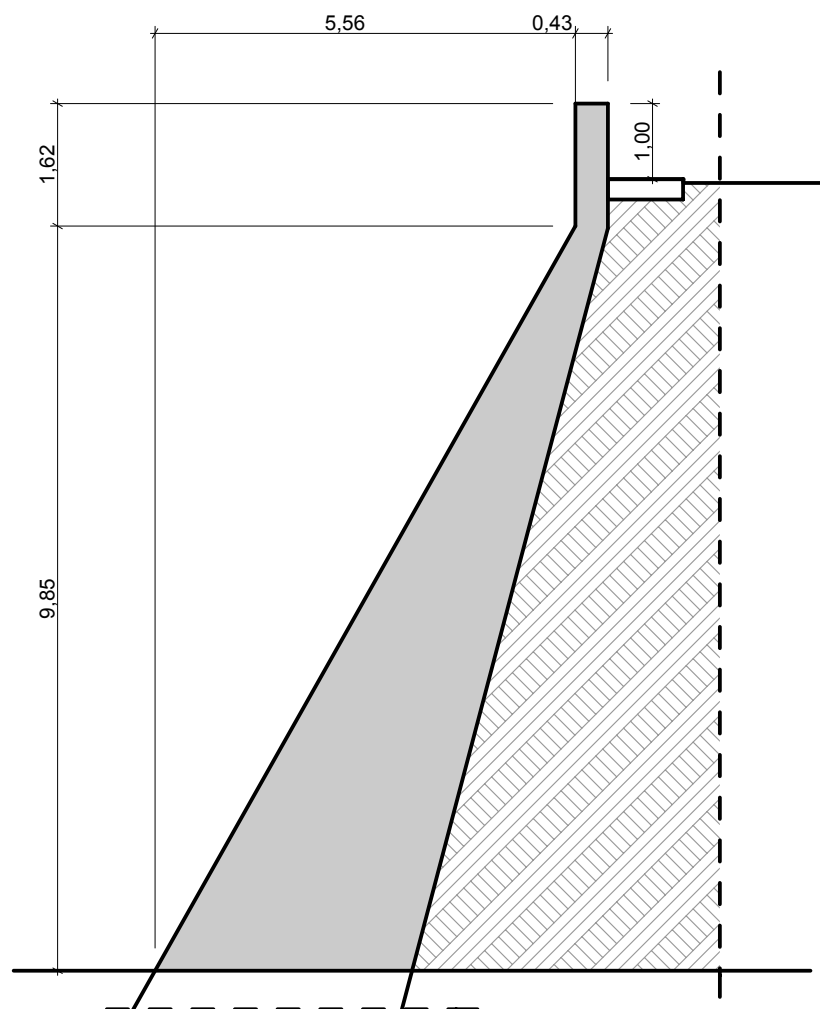


SEZIONE 3 - 3

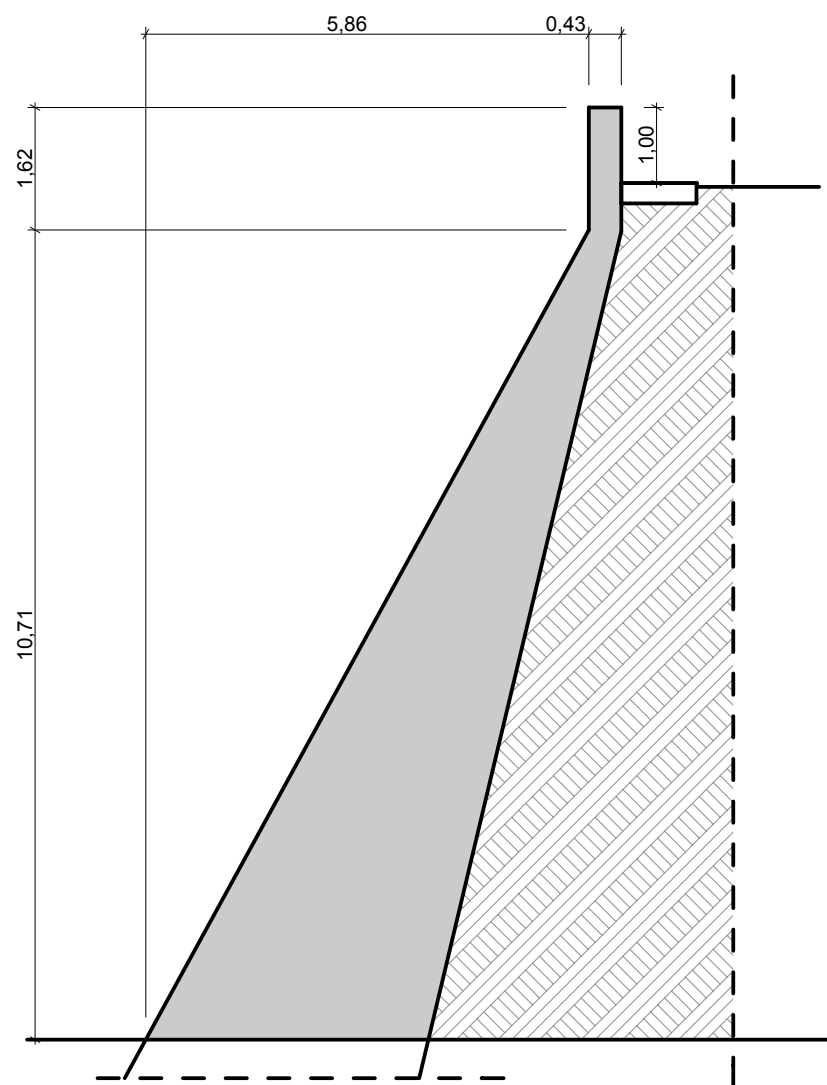


SEZIONE 4 - 4

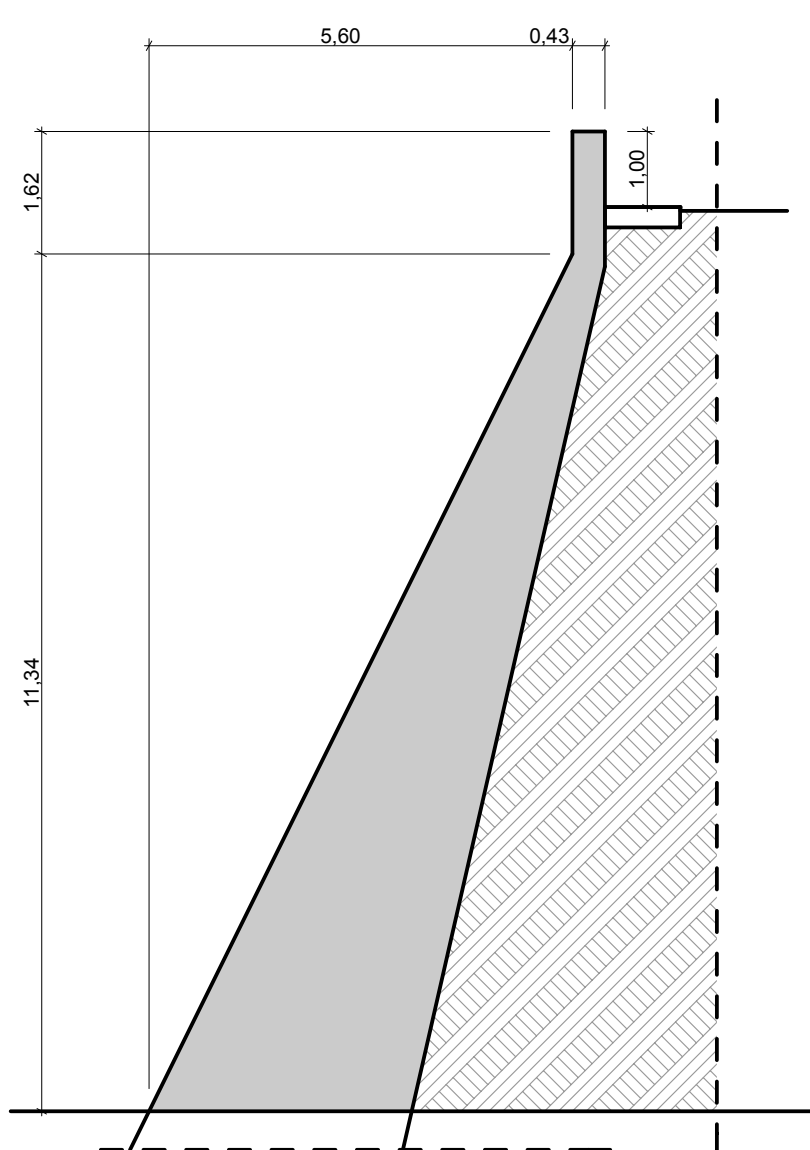


SEZIONE 5 - 5

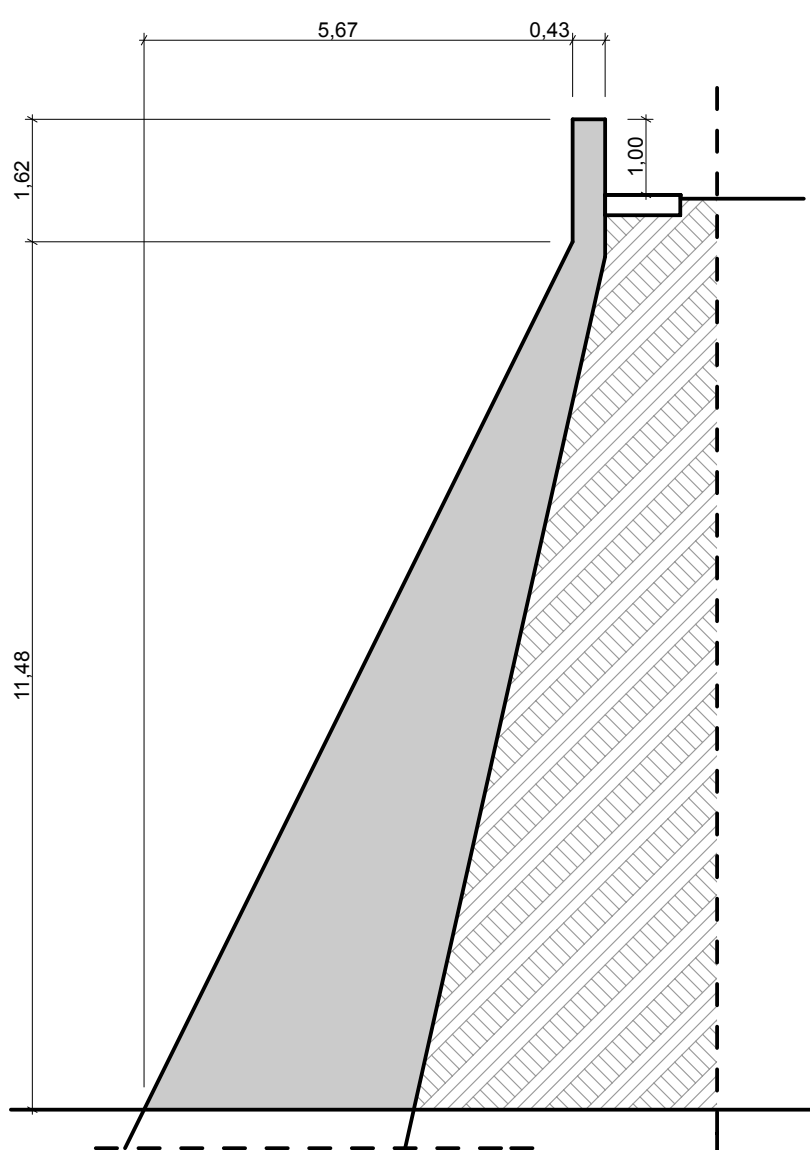

SEZIONE 6 - 6

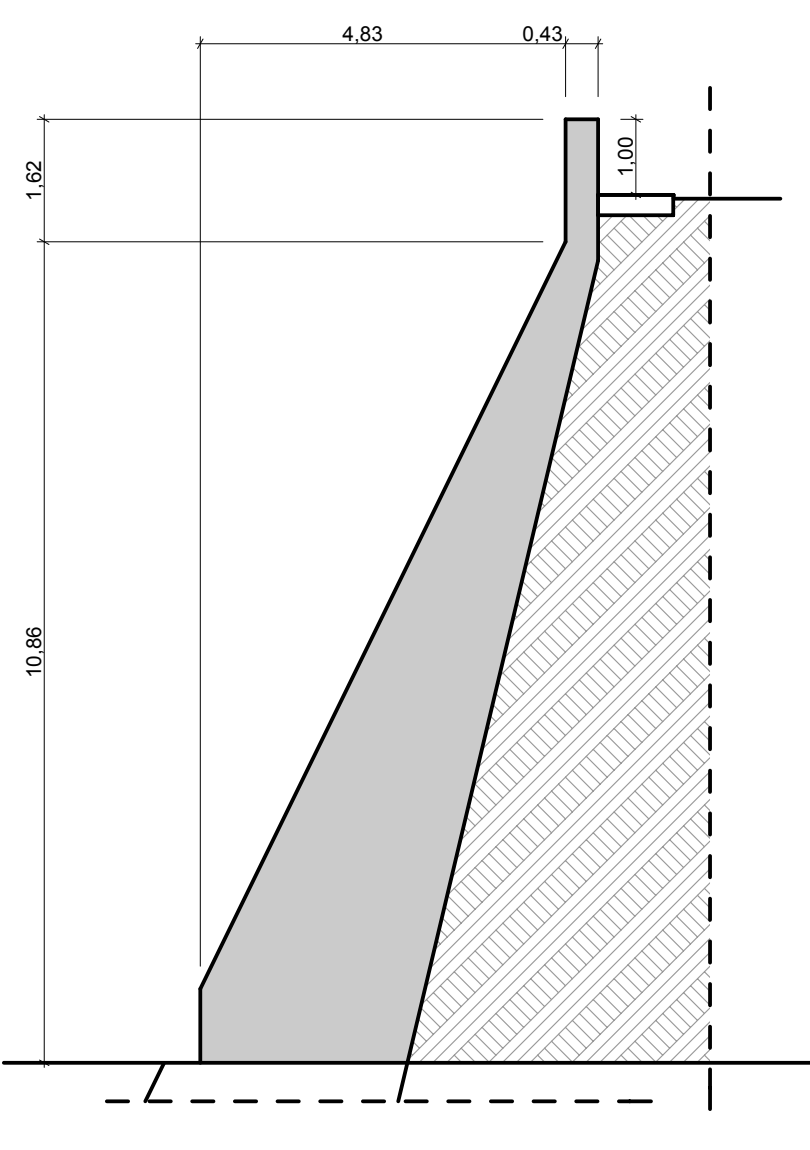


SEZIONE 7 - 7

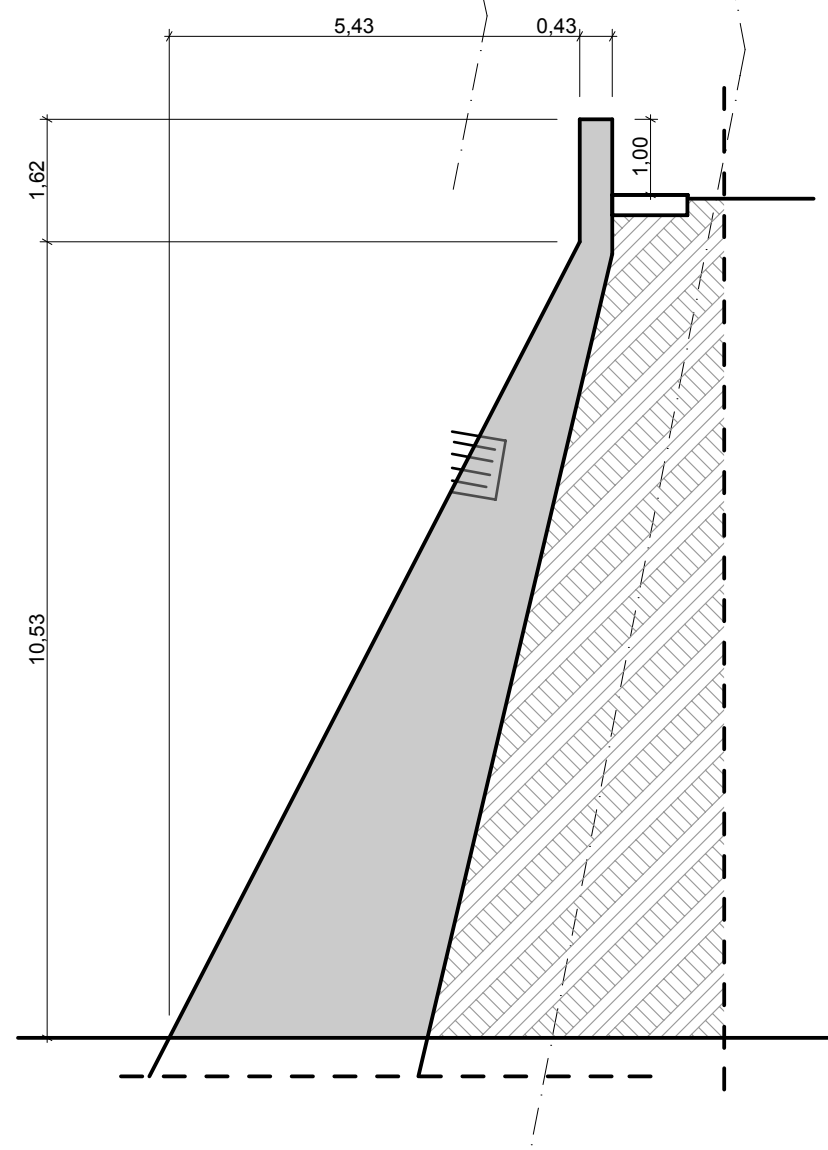

SEZIONE 8 - 8


PIANTA - scala 1:100

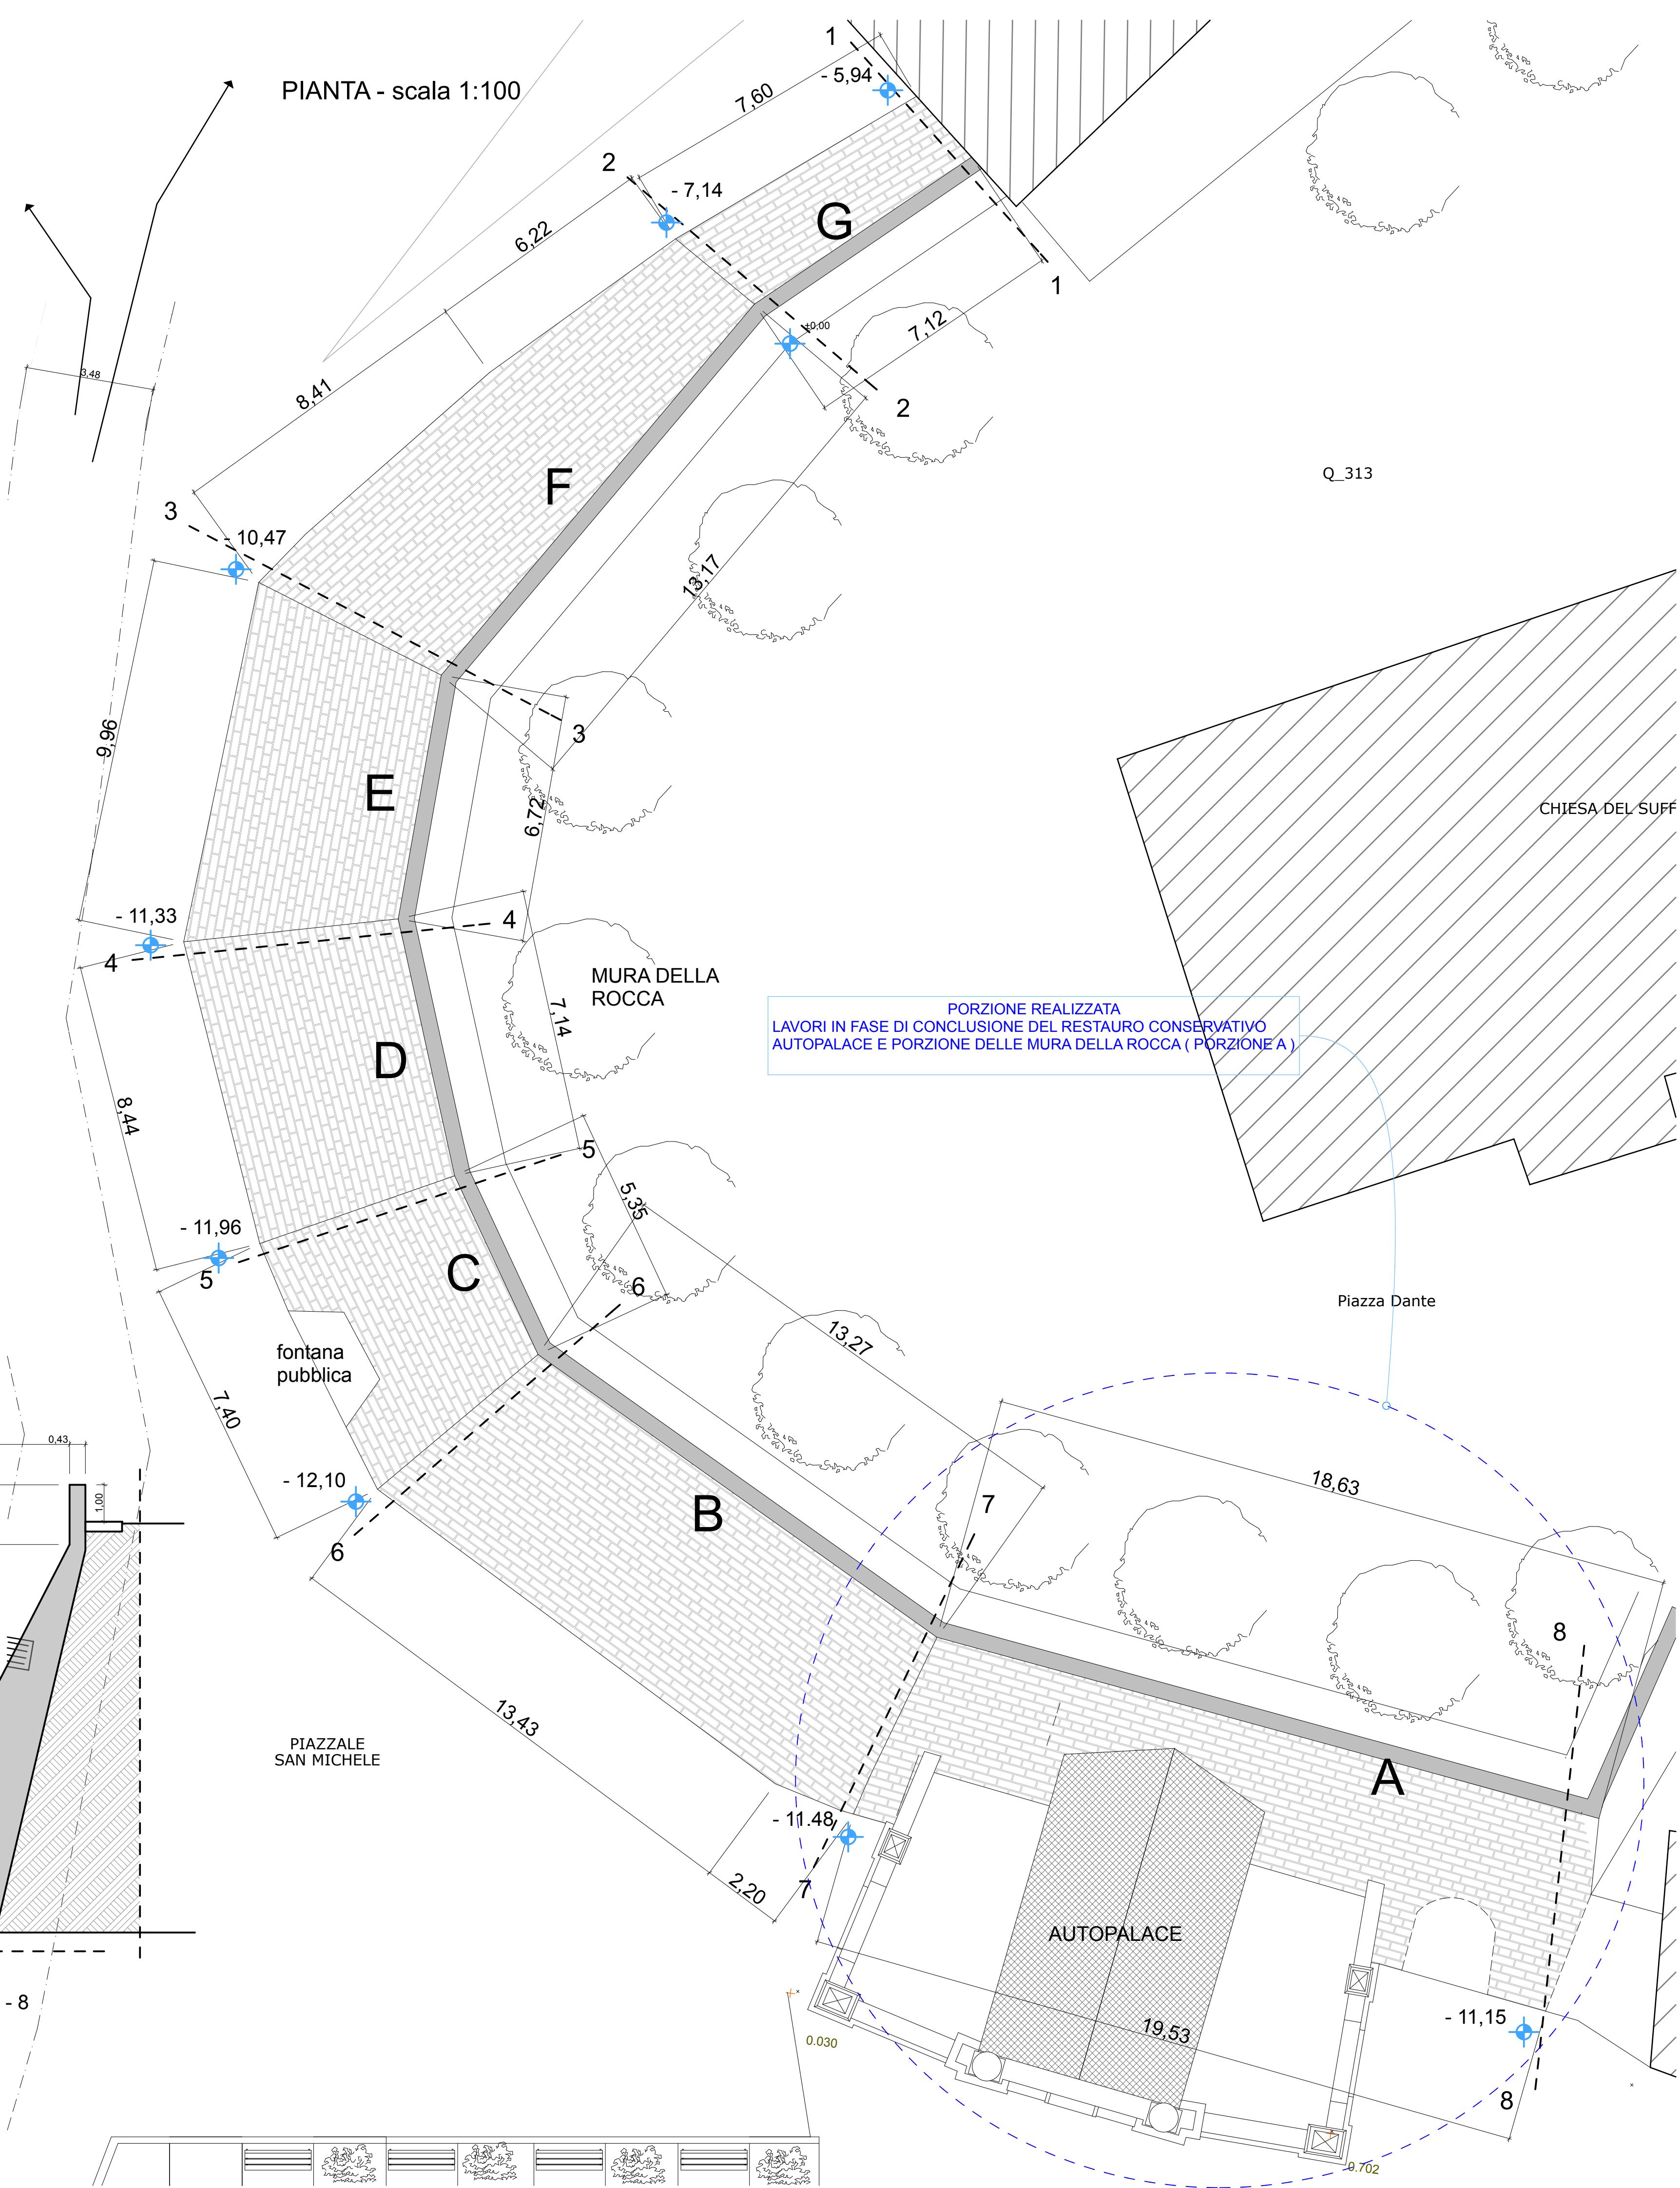

COMUNE DI
MOGLIANO

MACERATA

Località di intervento

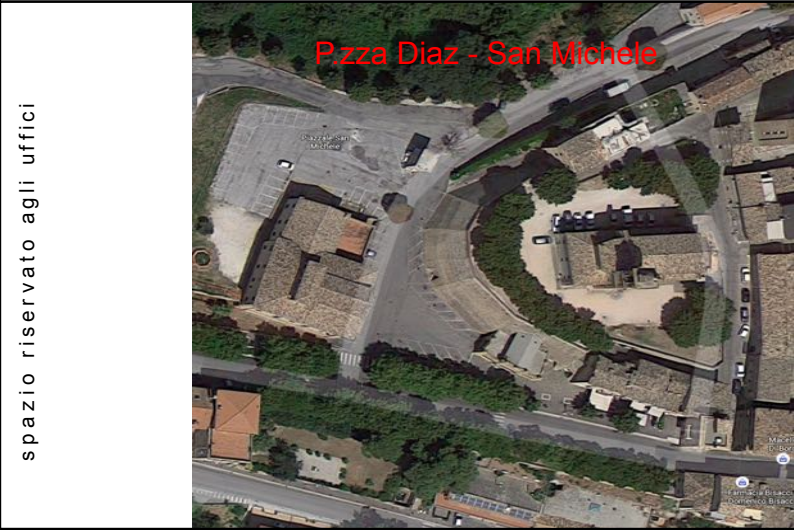

Committente:

COMUNE DI MOGLIANO

Oggetto:

PSR MARCHE 2014 - 2020
Misura 19 - SOSTEGNO ALLO SVILUPPO LOCALE
LEADER - GAL SIBILLA
Misura 19.2.7.2 Operazione A) - Riuso e
riqualificazione dei centri storici e dei borghi rurali
RESTAURO CONSERVATIVO
ANTICHE MURA DELLA ROCCA

Titolo:

PIANTA - SEZIONI



© Stefano Siroti Copyright



INGEGNERIA_ARCHITETTURA_DESIGN

Ordine degli Ingegneri della
Provincia di Macerata
n° A 1083

C.da San Valentino 45/a
62020 _ Loro Piceno _ (MC)
Mail: ing.siroti@gmail.com
T: 0733 509145 _ M: 3491691041
C.F. SRTSFN75R06E783M
P.iva _ 01546160431

firma proprietario:

Stefano Siroti
INGEGNERE
DELLA PROVINCIA DI MACERATA
DATA: 12/06/2018
AUT. 1083

firma progettista:

04

data :
giugno 2018