


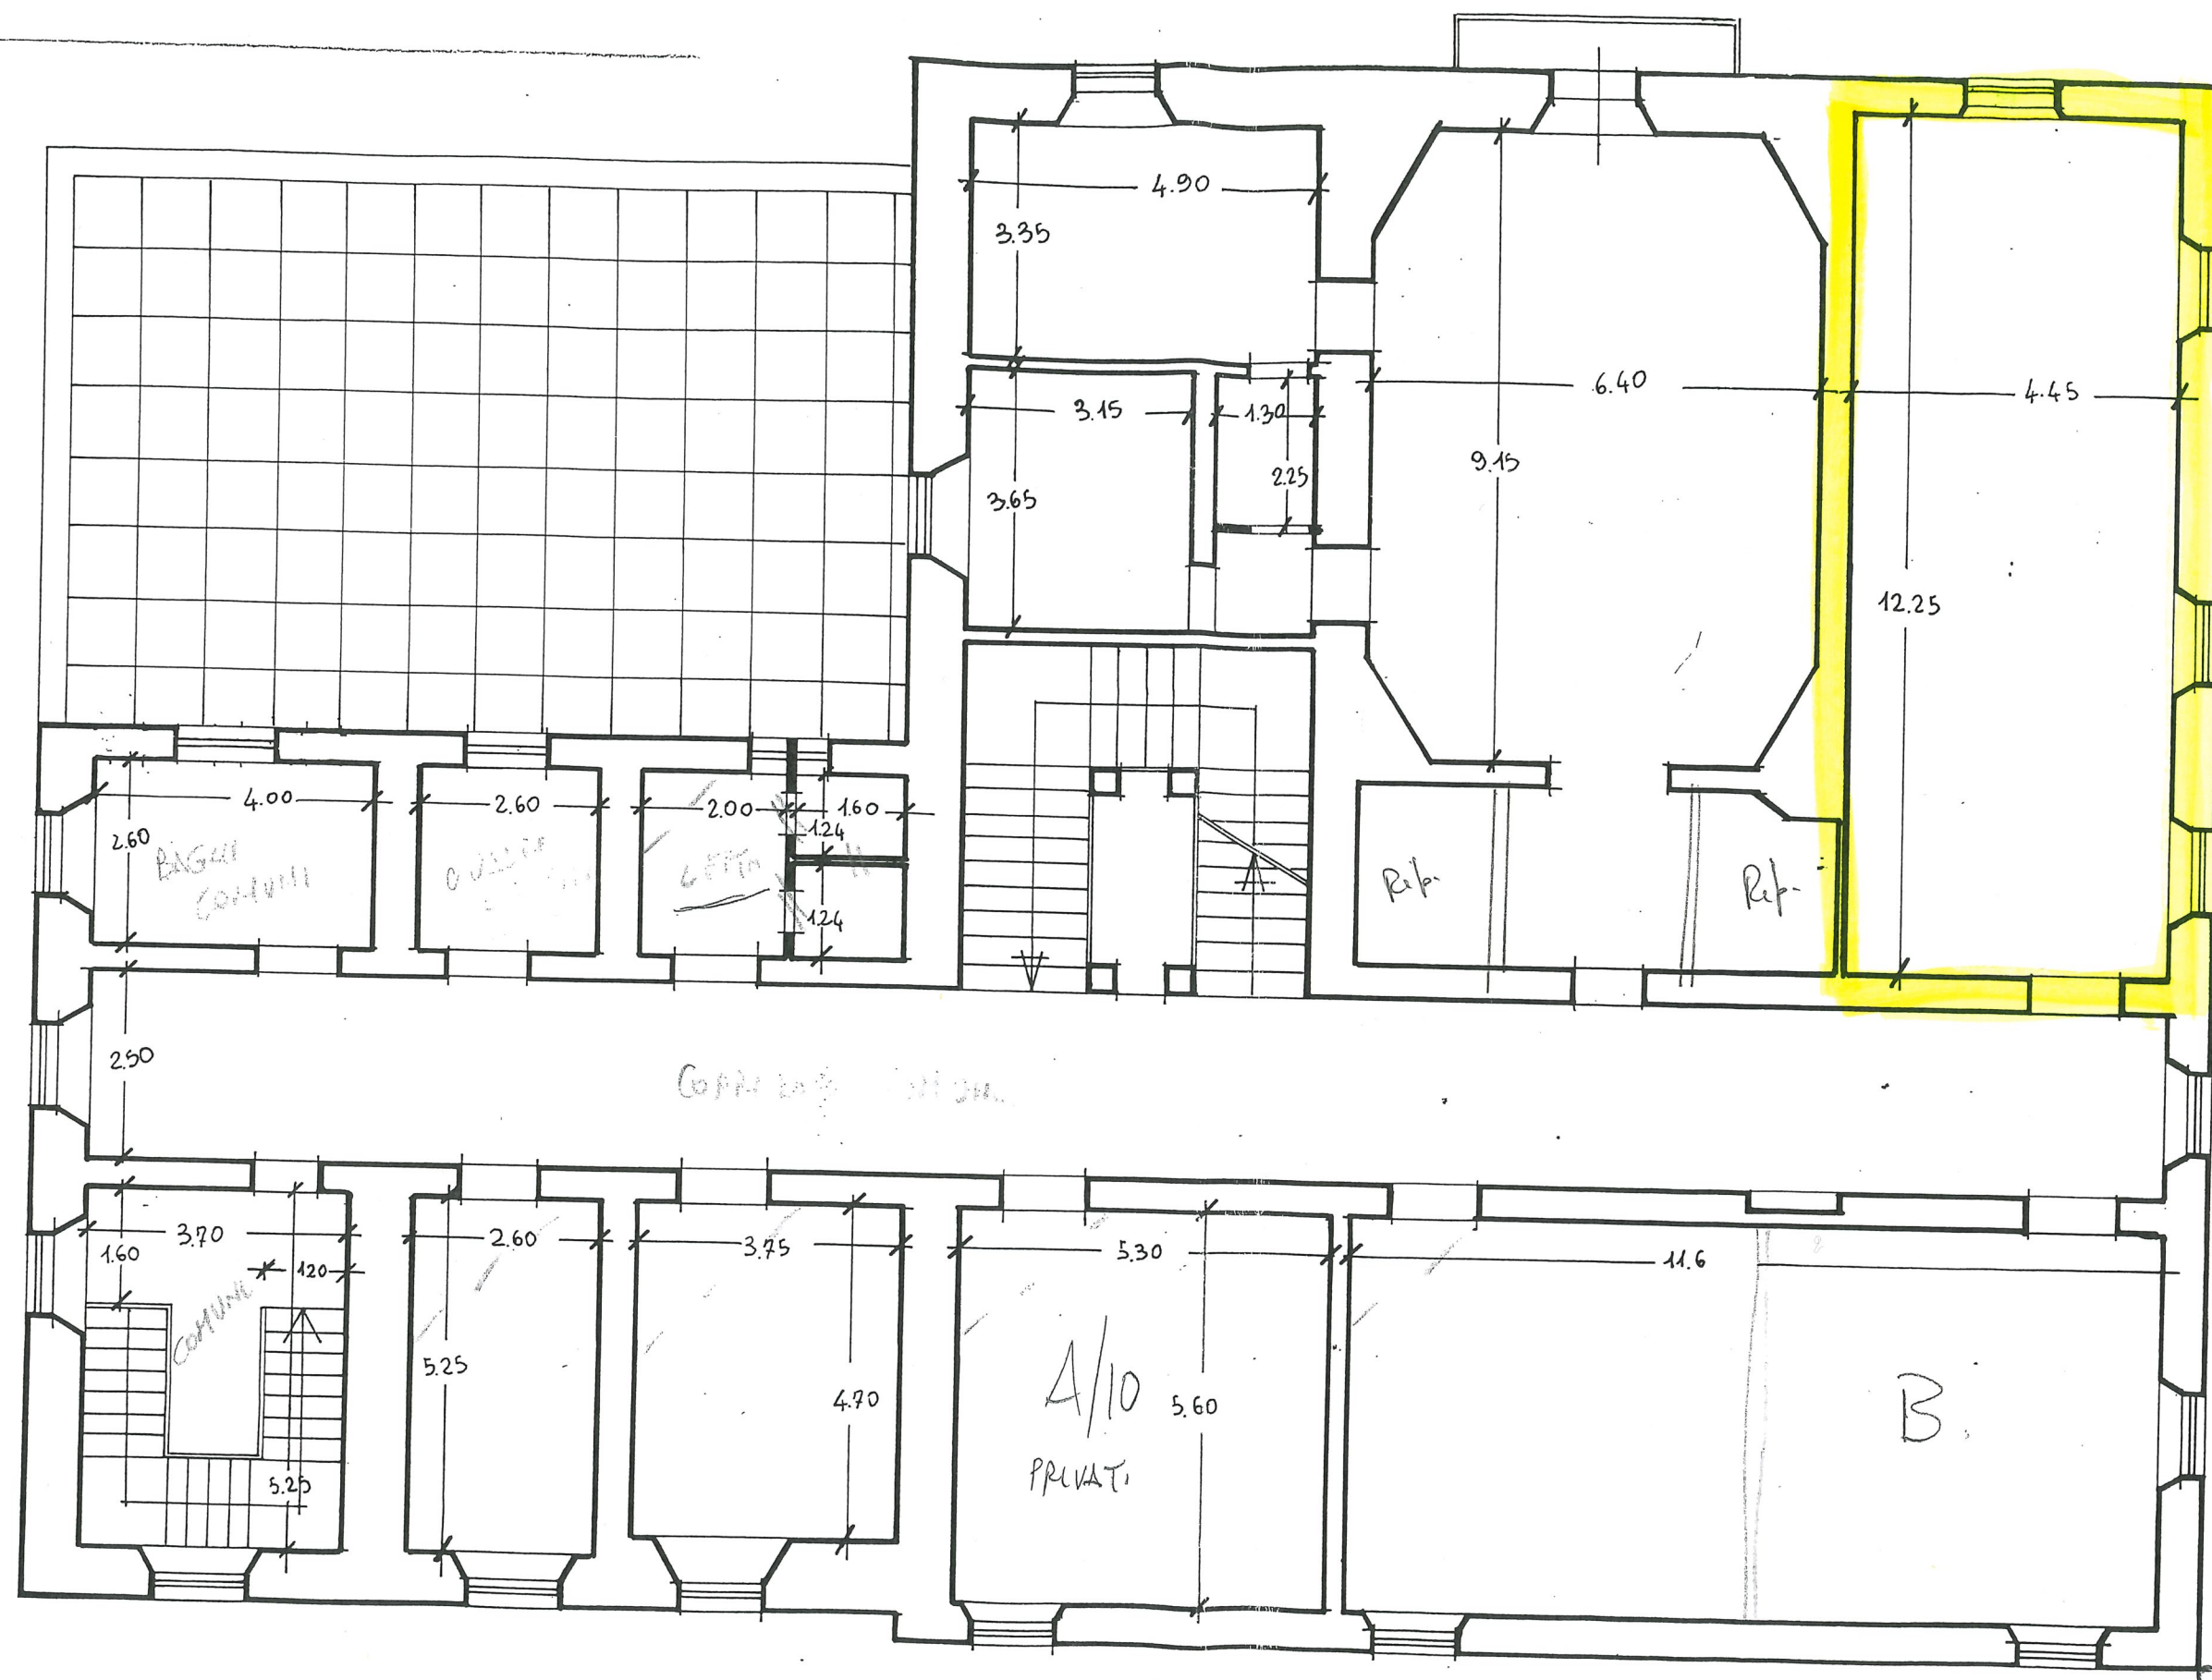

PIANO PRIMO STATO RIFORMATO