


(PROVINCIA DI MACERATA)

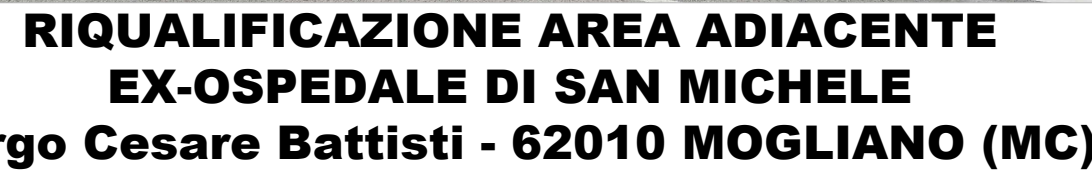

Progettazione:	agg..
Dott. Arch. Vittorio Galanti	
<u>Studio Associato Galanti e Carlocchia Architetti</u>	agg.. 18 Aprile 2018


oggetto della tavola: PROGETTO ARCHITETTONICO VERIFICHE IGIENICO-SANITARIE	PD PRELIMINARE DEFINITIVO	ED OPERE EDILI
---	--	---

- Planta Piano Terra (quota + 297.10) - Planta Coperura (quota + 302.60) - Sezioni CC / DD - Prospetti AA / BB - Tabella rapporti Aereoilluminanti	Tav. PE-AR5.1s
--	--------------------------

STUDIO ASSOCIATO GALANTE CARLOCCHIA ARCHITETTI - Specialisti in Restauro dei Monumenti
Via Buozzi n. 17, - 60022 CASTELFIDARDO (AN) - tel/fax 071.7206805 mobile 339.1444011 e-mail: studioarchgc@libero.it, vltorlogalante@hotmail.it.



B Foro per camino di ventilazione

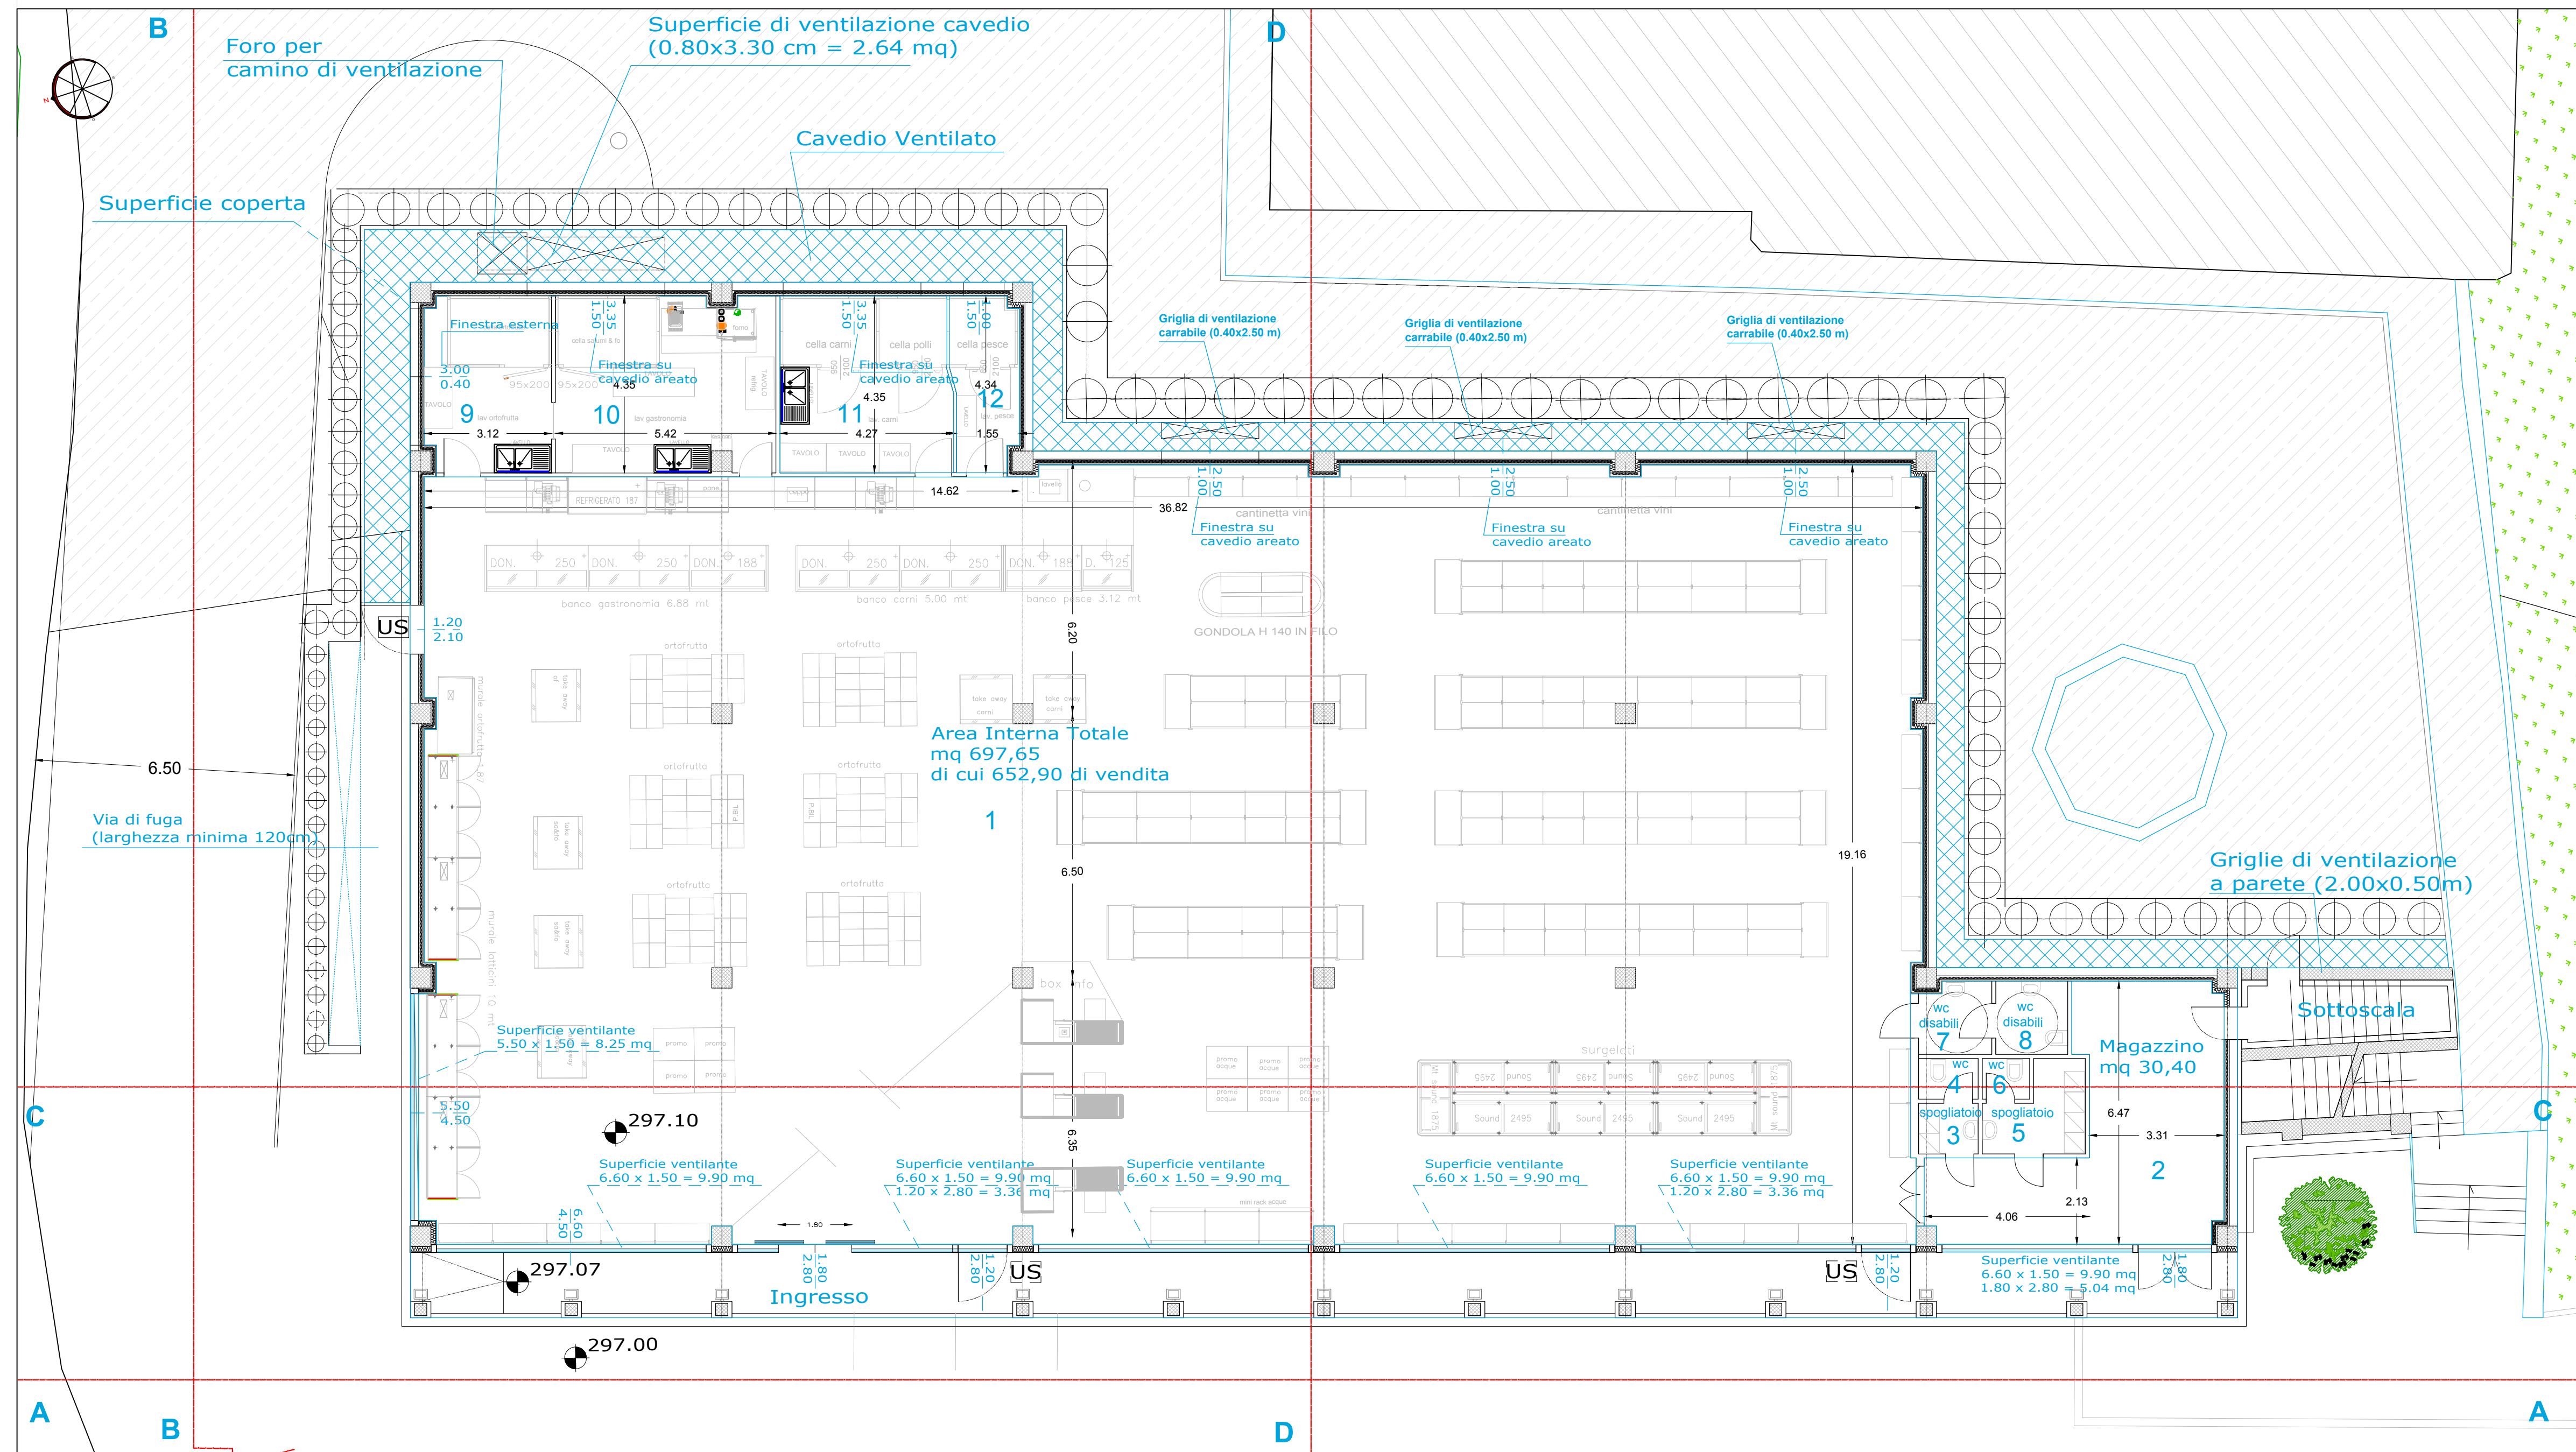

Ambient	Sup. Ambiente (SA)	Sup. Ventilante (SV)	Rapporto SV/SA (1/10)	Sup. Illuminante (SI)	Rapporto SI/SA (1/10)
1 Area Ventila	697,65 mq	6,60 x 1,50 = 9,90 mq 1,20 x 2,80 = 3,36 mq 6,60 x 1,50 = 9,90 mq 6,60 x 1,50 = 9,90 mq 1,20 x 2,80 = 3,36 mq 1,20 x 2,80 = 3,36 mq 6,60 x 1,50 = 9,90 mq 5,50 x 1,50 = 8,25 mq 2,50 x 1,50 = 3,75 mq 1,20 x 2,80 = 3,36 mq 74,49 mq	Sup. Ventilante/Sup. Ambiente 74,49 / 697,65 = 0,11 mq	6,60 x 4,50 = 29,70 mq 6,60 x 4,50 = 29,70 mq 6,60 x 4,50 = 29,70 mq 6,60 x 4,50 = 29,70 mq 6,60 x 4,50 = 29,70 mq 6,60 x 4,50 = 29,70 mq 1,20 x 2,20 = 2,64 mq	Sup. Illuminante/Sup. Ambiente 175,77 / 697,65 = 0,25 mq 0,25 > 0,10
2 Heggione	30,40 mq	6,60 x 1,50 = 9,90 mq 1,80 x 3,30 = 5,94 mq 14,94 mq	Sup. Ventilante/Sup. Ambiente 14,94 / 30,40 = 0,49 mq	17,75 mq 29,70 mq	Sup. Illuminante/Sup. Ambiente 29,70 / 30,40 = 0,98 mq 0,98 > 0,10
3 Spogliatoio	1,83 mq				
4 WC personale	1,47 mq				
5 Spogliatoio	4,55 mq				
6 WC personale	1,16 mq	Ventilazione Forzata		Illuminazione Artificiale	
7 Anti-Heag WC ospiti	3,08 mq				
8 WC ospiti	3,18 mq				
9 Lav. Ostetrica	13,28 mq	3,00 x 0,40 = 1,20 mq 0,80 x 1,50 = 0,90 mq 2,10 mq	Sup. Ventilante/Sup. Ambiente 2,10 / 13,28 = 0,15 mq	11,00 mq 29,70 mq	Illuminazione Artificiale 29,70 mq
10 Lav. Ginecologia	23,30 mq	2,60 x 1,50 = 4,02 mq 4,02 mq	Sup. Ventilante/Sup. Ambiente 4,02 / 23,30 = 0,17 mq	20,00 mq 29,70 mq	Illuminazione Artificiale 29,70 mq
11 Lav. Cami	18,19 mq	3,35 x 1,50 = 5,02 mq 5,02 mq	Sup. Ventilante/Sup. Ambiente 5,02 / 18,19 = 0,28 mq	16,00 mq 29,70 mq	Illuminazione Artificiale 29,70 mq
12 Lav. Picco	6,77 mq	1,60 x 1,50 = 1,50 mq 1,50 mq	Sup. Ventilante/Sup. Ambiente 1,50 / 6,77 = 0,22 mq	6,00 mq 29,70 mq	Illuminazione Artificiale 29,70 mq
	Cavedio areato				

[illegible][illegible]

Camino di esalazione cappe

Accesso caviedo areato

COAL

249,10 slm

-29,7 slm

Superficie ventilante	Superficie ventilante	Superficie ventilante	Superficie ventilante	Superficie ventilante	Superficie ventilante
6,00 x 1,50 = 9,00 mq	1,20 x 2,80 = 3,36mq 6,00 x 1,50 = 9,00 mq	6,00 x 1,50 = 9,00 mq	6,00 x 1,50 = 9,00 mq	2,80 x 1,20 = 3,36mq 6,00 x 1,50 = 9,00 mq	2,80 x 1,50 = 4,20mq 6,00 x 1,50 = 9,00 mq

Accesso caveau areato

+ 297.10 slm

+ 302.90 slm

Griglia di Ventilazione a parete (2.00 x 0.50 m)