

COMUNE DI MOGLIANO

(PROVINCIA DI MACERATA)



RIQUALIFICAZIONE AREA ADIACENTE EX-OSPEDALE DI SAN MICHELE Largo Cesare Battisti - 62010 MOGLIANO (MC)

PIANO PARTICOLAREGGIATO Progetto Definitivo



Committente: **COAL Soc. Coop. a r.l.**
Ufficio Tecnico: Geom. Paolo FEDE

Progettazione:
Dott. Arch. Vittorio Galanti
Studio Associato Galanti e Carlocchia Architetti

Dott. Ing. Normanno Lucantoni
Studio di Ingegneria Normanno Lucantoni

oggetto della tavola:
PROGETTO STRUTTURALE
Fabbricato a
Destinazione Commerciale:

TAVOLE: pianta fondazioni, primo solaio
e particolari

agg.: **16 Gennaio 2017**

agg.:


scala:
1 : 100 - 1 : 50

PD PRELIMINARE
ED OPERE
Tav. DEFINITIVO EDILI

PE-STR4.1

STUDIO ASSOCIATO GALANTI E CARLOCCHIA ARCHITETTI - Specialisti in Restauro dei Monumenti
via Buozzi n. 17, - 60022 CASTELFIDARDO (AN) - tel/fax 071.7206805 mobile 339.1444011 e-mail: studioarchgc@libero.it, vittoriogalanti@hotmail.com

MATERIALI:
CLS tipo C₂₅/50 (Resistenza Caratteristica Rck= 30,0 N/mm²)
Armato con barre di acciaio a.m. tipo Acciaio B450C (Resistenza caratteristica Fyk=450 N/mm²)

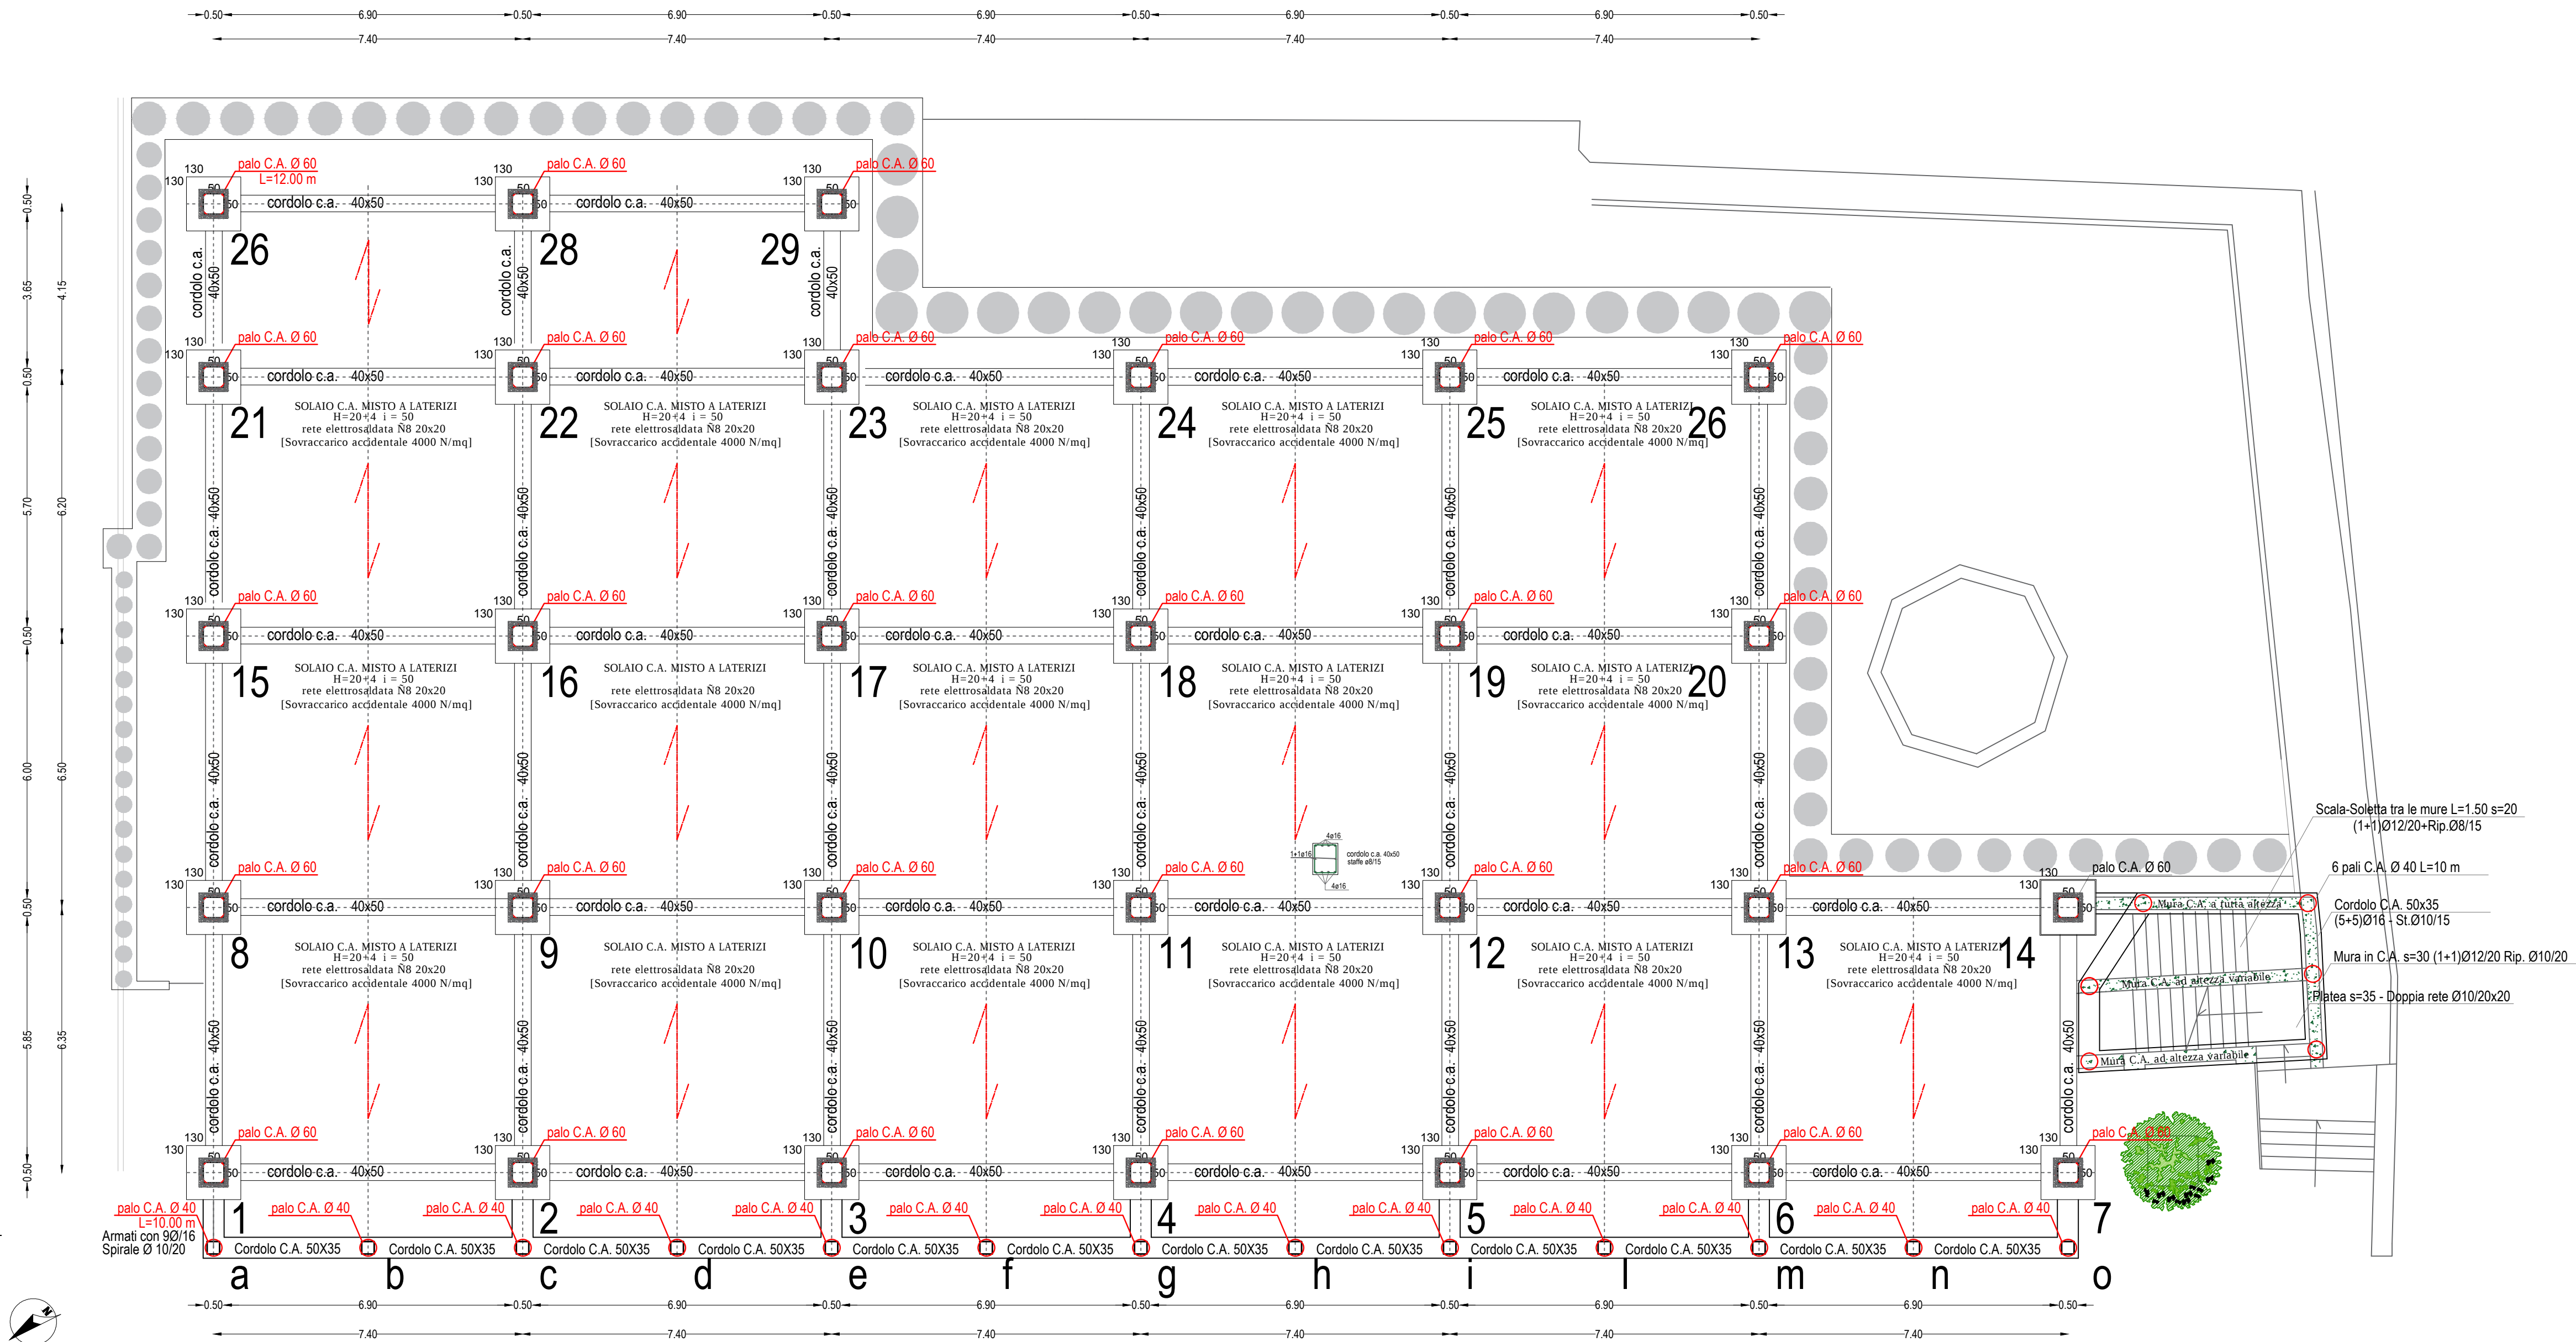

PIANTA FONDAZIONI e 1° SOLAIO FONDAZIONE - SC 1.100

