

COMUNE DI MOGLIANO

(PROVINCIA DI MACERATA)



RIQUALIFICAZIONE AREA ADIACENTE
EX-OSPEDALE DI SAN MICHELE
Largo Cesare Battisti - 62010 MOGLIANO (MC)

PIANO PARTICOLAREGGIATO


Progetto Definitivo



Committente: COAL Soc. Coop. Ufficio Tecnico: Geom. Paolo FEDE	agg.: 16 Gennaio 2017
Progettazione: Dott. Arch. Vittorio Galanti Studio Associato Galanti e Carlocchia Architeti	agg.:
Dott. Ing. Normanno Lucantoni Studio di Ingegneria Normanno Lucantoni	scala: 1 : 100
oggetto della tavola: PROGETTO STRUTTURALE Fabbricato a Destinazione Commerciale: TAVOLE: fili fissi	PD PRELIMINARE DEFINITIVO ED OPERE EDILI Tav. PE-STR3.1

MATERIALI:
CLS tipo C₃₀ (Resistenza Caratteristica R_{ck}= 30,0 N/mm²)
armato con barre di acciaio a.m. tipo Acciaio B450C (Resistenza caratteristica F_{yk}=450 N/mm²)

FILI FISSI PALI

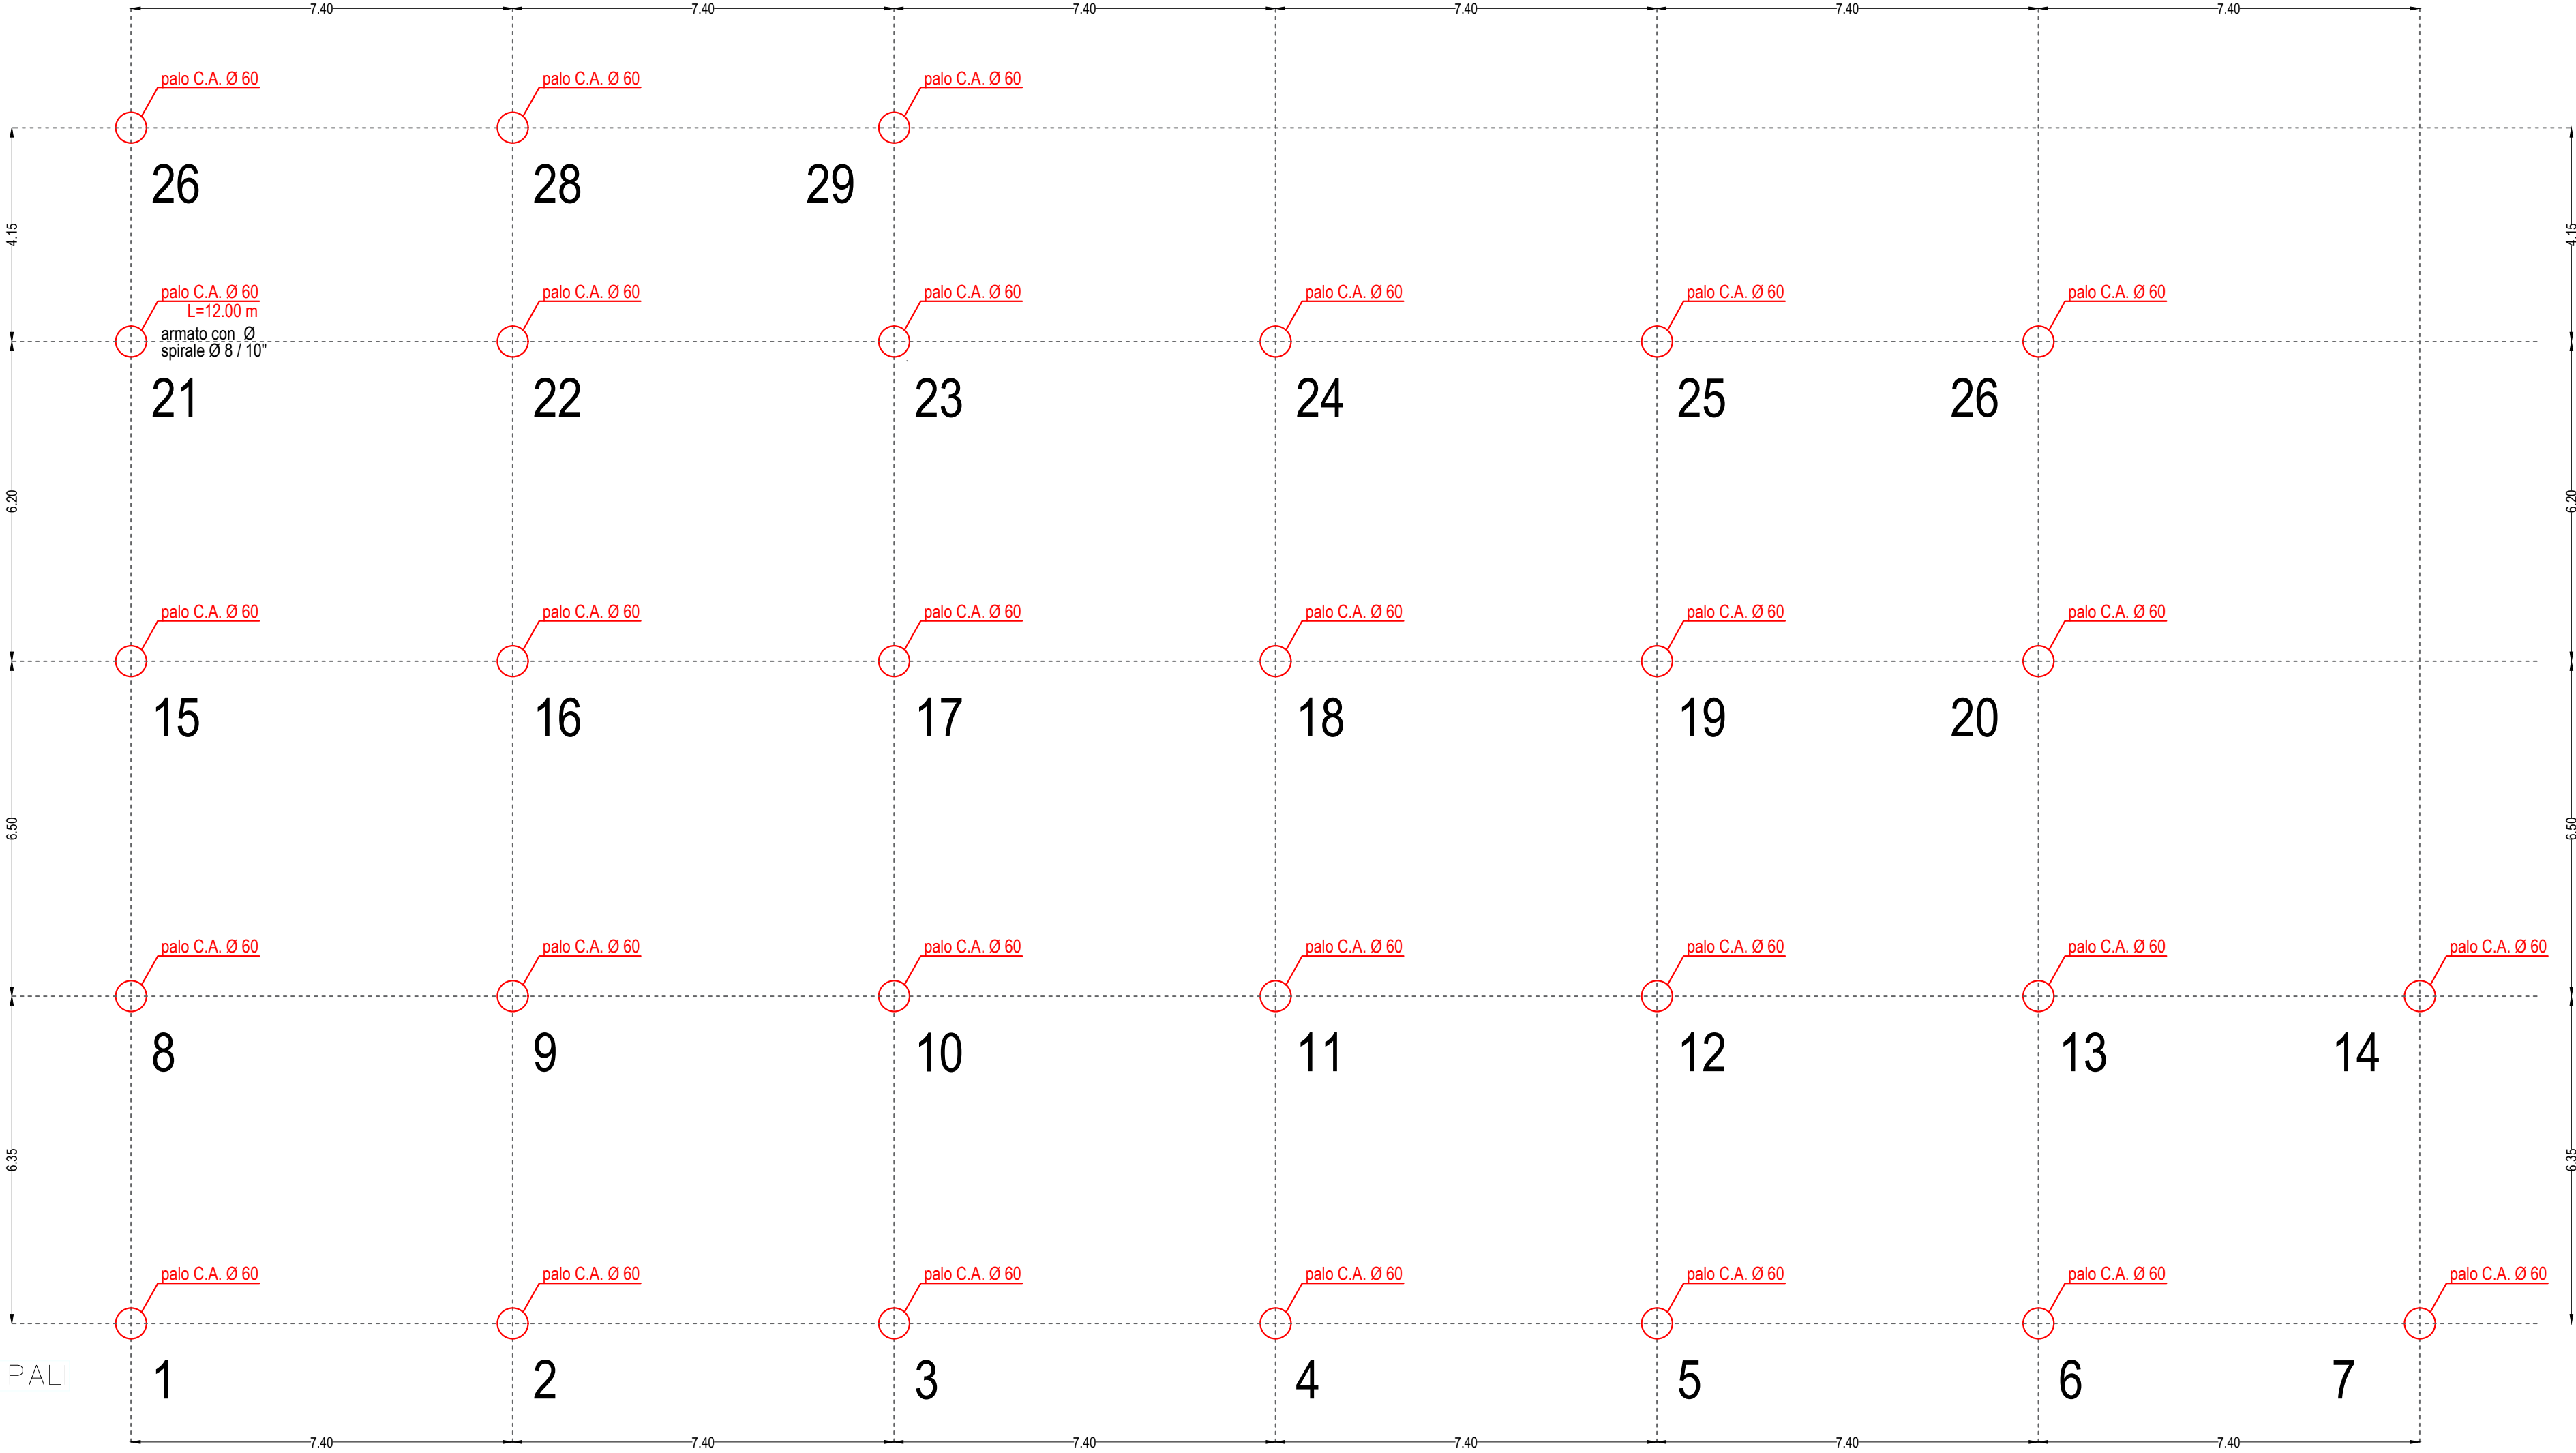

FILI FISSI PILASTRI

