Ultima planimetria in atti
Data presentazione:12/12/2001 - Data: 08/05/2017 - n. T87571 - Richiedente: Telematico

MOD. EP/2 - Ce

MINISTERO DELLE FINANZE
DIPARTIMENTO DEL TERRITORIO

Ufficio Tecnico Erariale di MACERATA

ELABORATO PLANIMETRICO

Pag. n. 1 di 1

Comune	Sezione	Foglio	Numero	Tipo mappale n.	del
S. ANGELO IN P.		13	171	38435	01-08-20

DIMOSTRAZIONE GRAFICA DEI SUBALTERNI ASSEGNATI — SCALA 1: 500

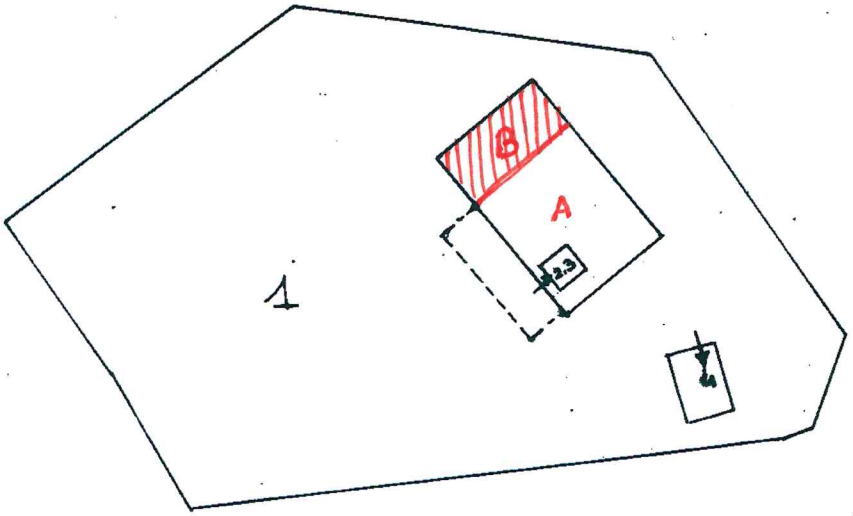

PIANO TERRA

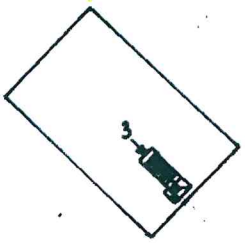

PIANO PRIMO

Riservato all'Ufficio Tecnico Erariale	L'operatore	IL TECNICO
Protocollo		
Sostituisce il precedente mod. EP/2 prot.		
Annullato e sostituito dal mod. EP/2 prot.		

Catasto dei Fabbricati - Situazione al 08/05/2017 - Comune di SANT'ANGELO IN PONTANO (I286) - < Foglio: 13 - Particella: 171 - Elaborato planimetrico >

Data presentazione:12/12/2001 - Data: 08/05/2017 - n. T87571 - Richiedente: Telematico
Totale schede: 3 - Formato di acquisizione: A4(210x297) - Formato stampa richiesto: A4(210x297) - Fattore di scala non modificato