


AGGR. 00319

ELABORATO PLANIMETRICO Comune di Sant'angelo in Pontano Dimostrazione grafica dei subalterni	Compilato da: Costantini Mariano	Iscritto all'albo: Geometri Particella: 26	Prov. Macerata N. 615
	Foglio: 14	Particella: 26	del
	Sezione:	del 29/03/2011	del
	Tipo Mappale n. 90331	Scala 1 : 500	del

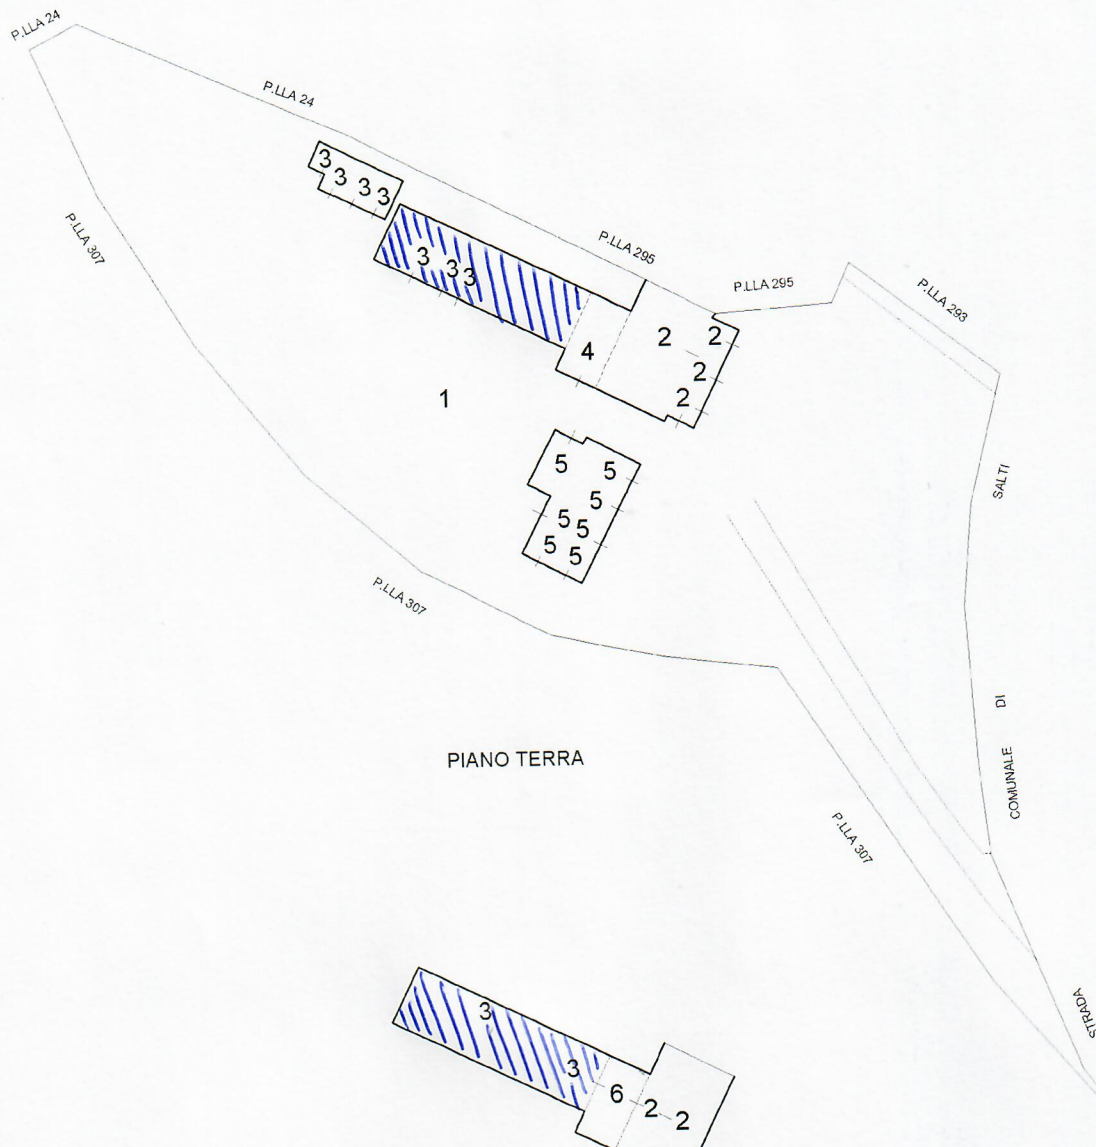

Agenzia del Territorio
CATASTO FABBRICATI
 Ufficio Provinciale di Macerata

Ultima planimetria in atti

Data: 06/03/2019 - n. T27917 - Richiedente: Telematico
 Totale schede: 1 - Formato di acquisizione: A3(297x420) - Formato stampa richiesto: A4(210x297) - Fattore di scala non utilizzabile N



Catasto dei Fabbricati - Situazione al 06/03/2019 - Comune di SANT'ANGELO IN PONTANO (I286) - < Foglio: 14 - Particella: 26 - Elaborato planimetrico >