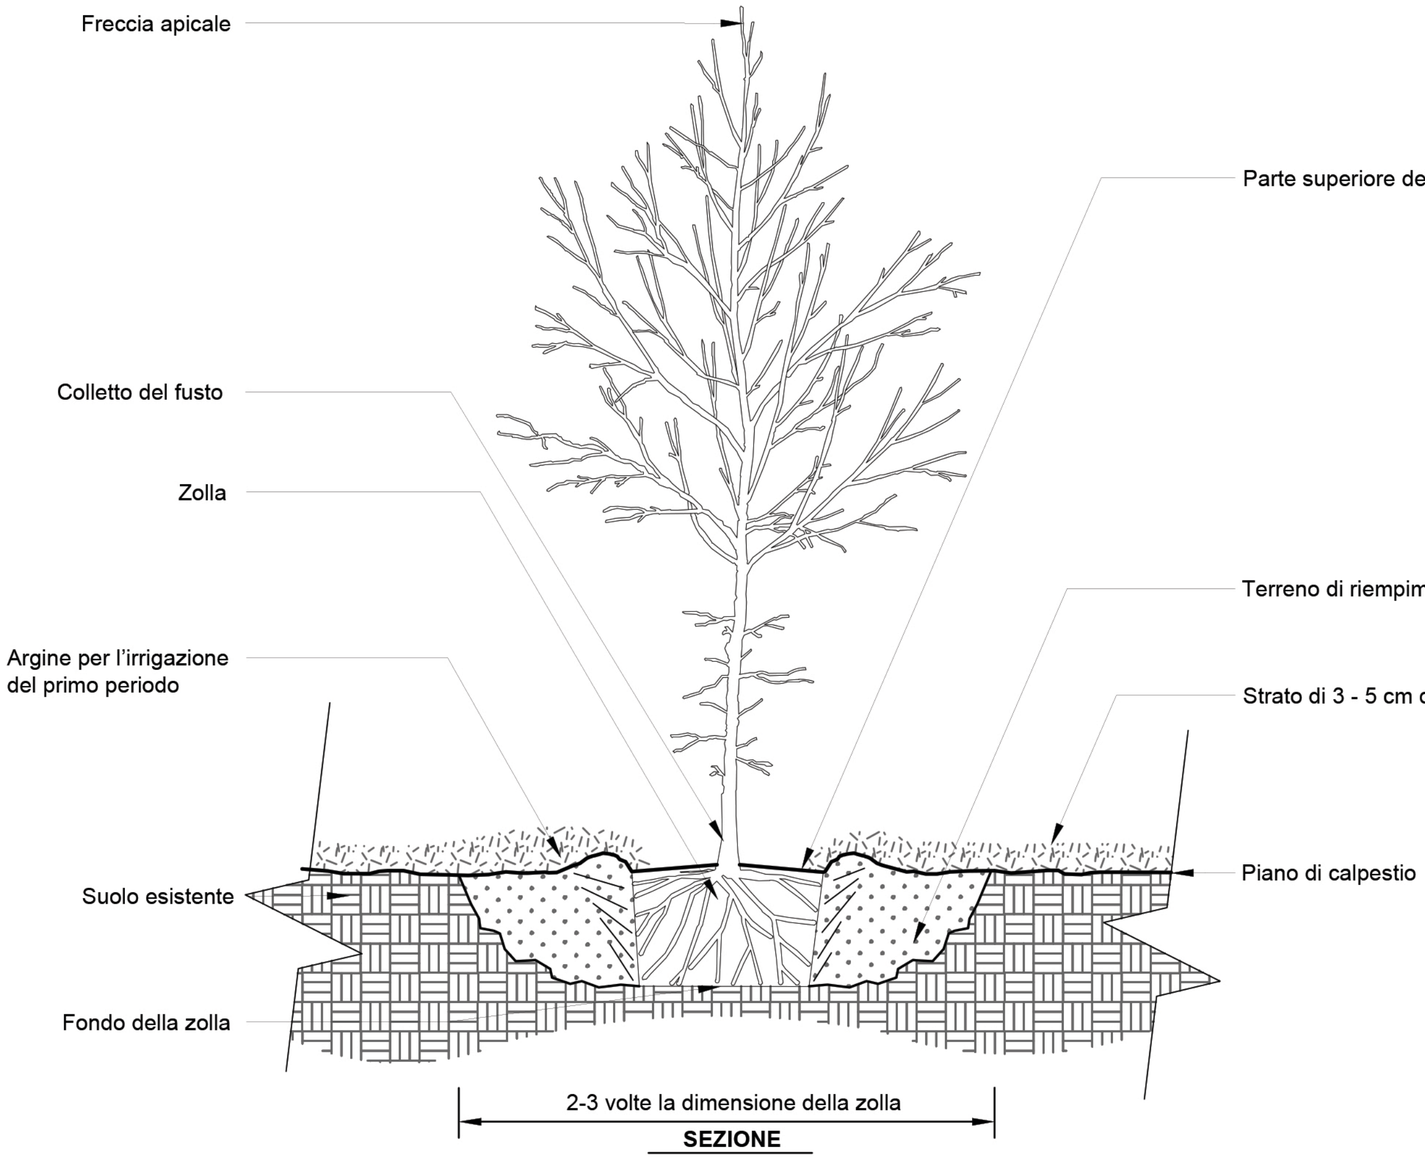

POTATURA RADICALE

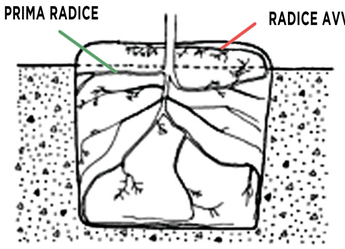

Per piantare l'albero alla giusta profondità occorre partire guardando la zolla. Questa in alcuni casi può essere già troppo interrata, a causa di trapianti non correttamente eseguiti.
Si deve quindi individuare la prima radice attaccata al fusto e rimuovere tutto il terreno al di sopra di essa, con anche tutte le radici che girano al di sopra del punto di attacco della prima radice

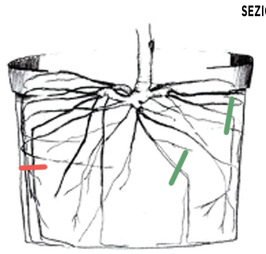

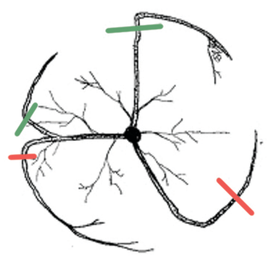

Le radici che girano e si avvolgono introno al fusto e alla zolla devono essere tagliate subito prima della curvatura, in modo da permettere l'accrescimento radiale e ridurre la formazione di radici strozzanti. I tagli devono essere netti.

1- Esposizione della zolla

2- Individuazione della prima radice attaccata al fusto, ed eliminazione di tutte le radici ridondanti al di sopra

3- Taglio delle eventuali radici ridondanti subito prima della curvatura

POTATURA ALL'IMPIANTO

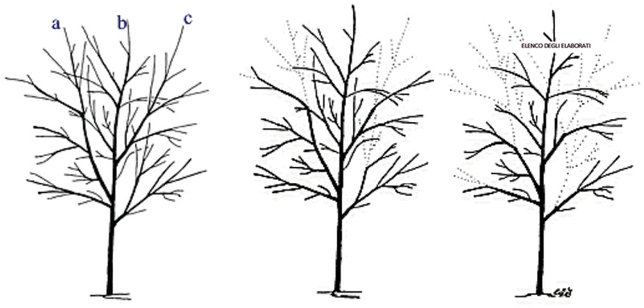

Prima | Potatura leggera | Potatura moderata

PIANTAGIONE

1- Controllo del colletto, rimozione dell'eventuale interramento, eventuale potatura radicale o rifinitura dei tagli

2- Misurazione della profondità della zolla, e realizzazione della buca con la stessa profondità

3- Posizionamento della pianta, rimozione dei teli e/o delle reti di contenimento della zolla, e chiusura dello scavo

COMUNE DI MATELICA Committente: Comune di Matelica	Comune di Matelica
PIANO DI ABBATIMENTO ALBERI E REIMPIANTO DEI GIARDINI PUBBLICI IN VIALE MARCONI E DEL SPIAZZO MATTIA BEATA	Il Paesaggista di Andrea Raparo
DETTAGLI DELL'IMPIANTO	TAV-R-03
PROGETTISTA: Paesaggista Raparo Andrea **COLLABORATORE**: Forestale Iunior Simonazzi Marco	ANDREA RAPARO Ordine degli Architetti Pianificatori, Paesaggisti e Conservatori della Provincia di Mantova N. 751 PAESAGGISTA ORDINE DEI DOTTORI AGRONOMI E DOTTORI FORESTALI SEZIONE B - AGRONOMI E FORESTALI JUNIORES FORESTALE JUNIOR MARCO SIMONAZZI N. 316 DELLA PROVINCIA DI MANTOVA
Data: 30 ottobre 2019	