



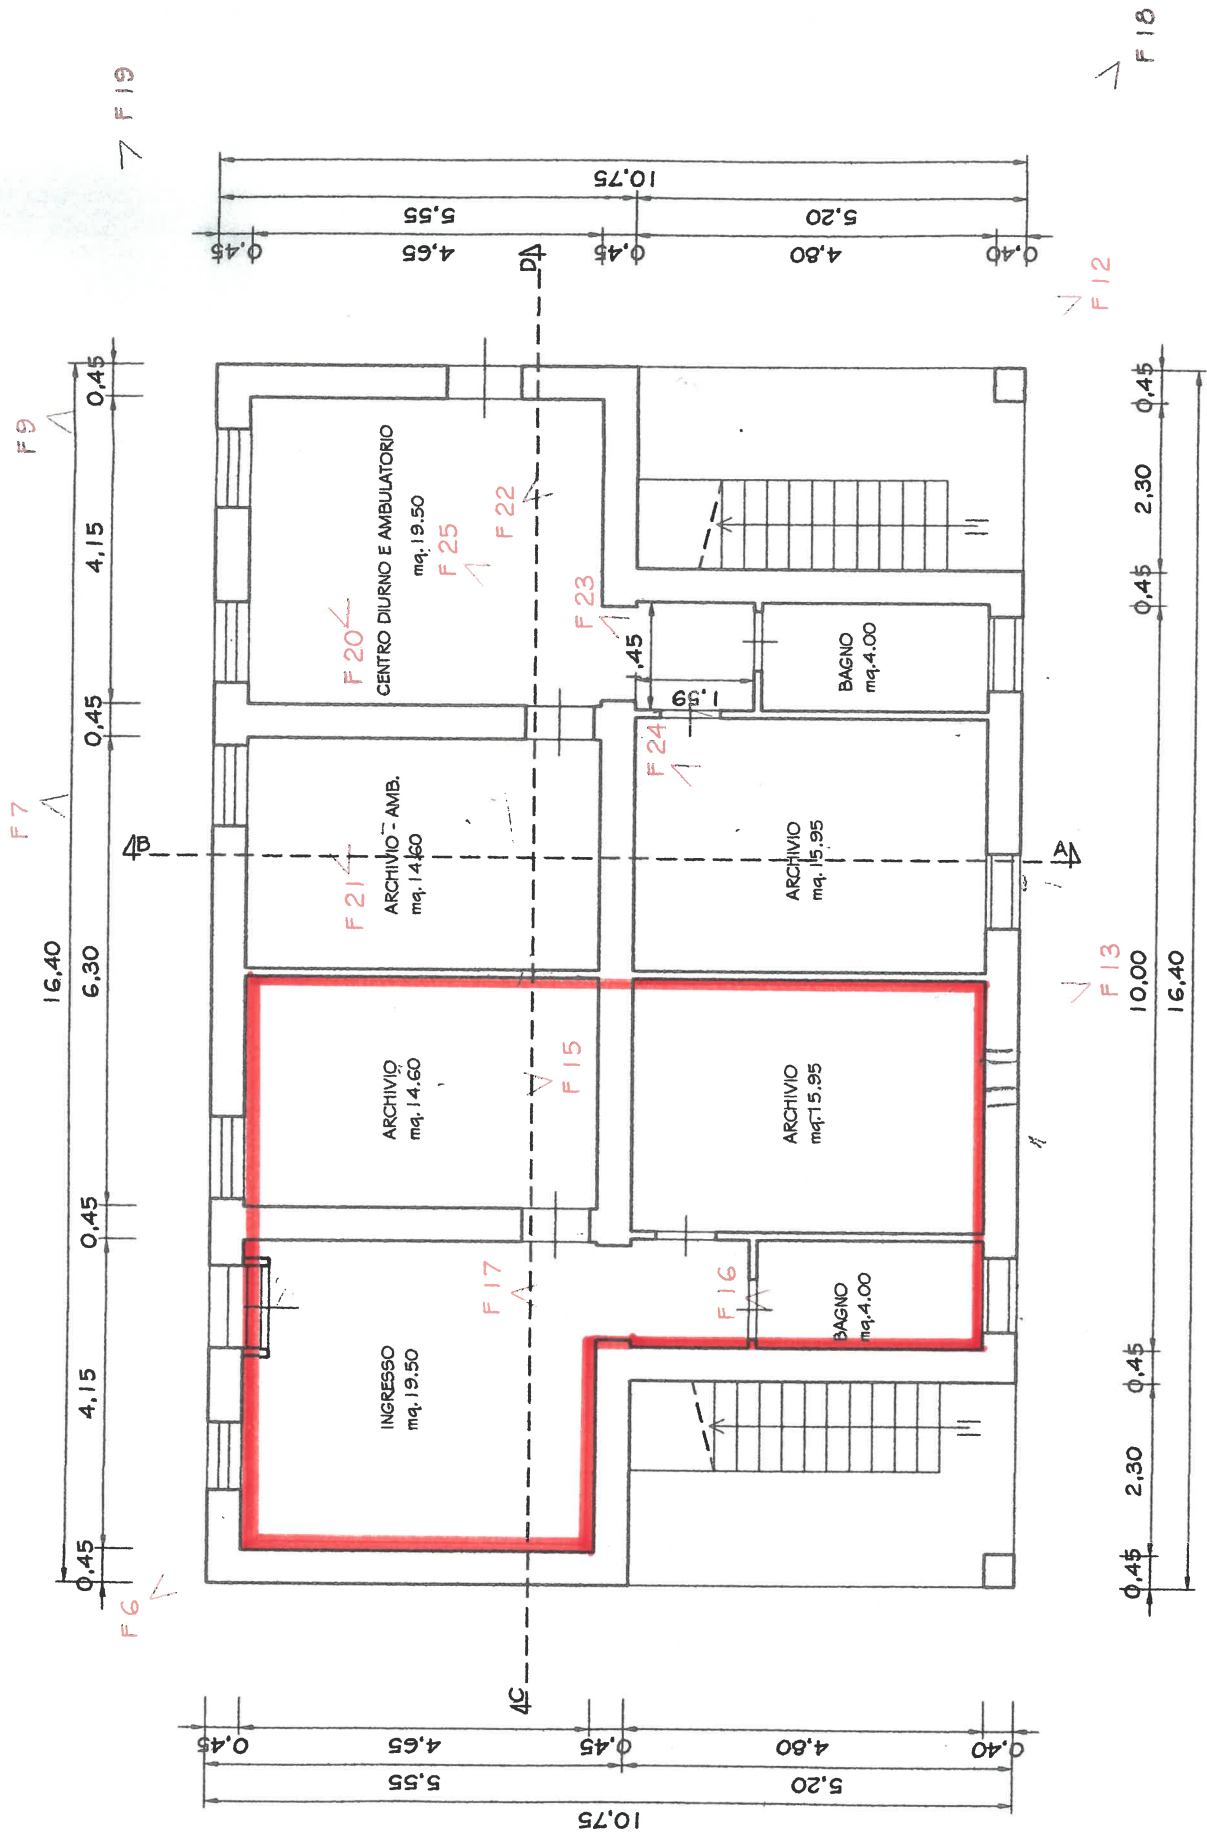

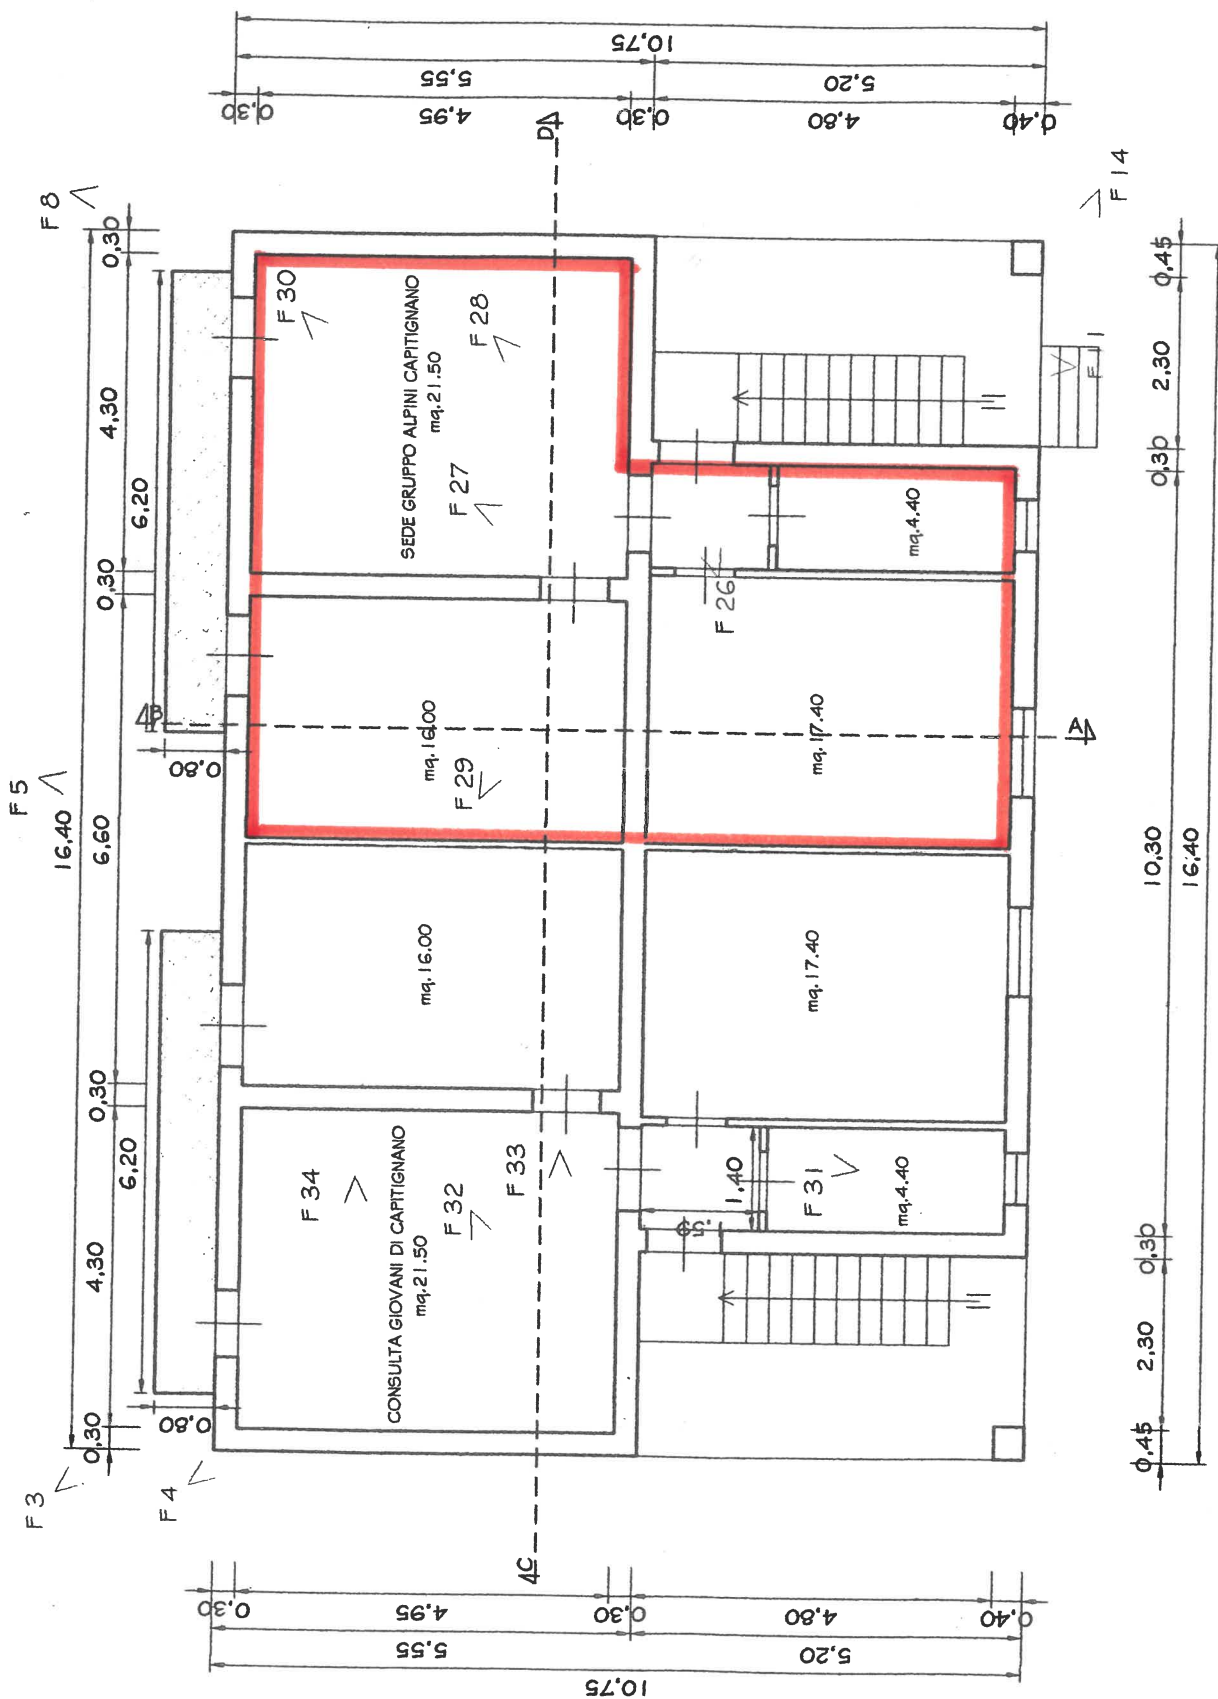

PIANTA PIANO PRIMO