

Planimetria stato attuale con curve di livello Scala 1:1.000

COMUNE DI MONTEREALE - Foglio 88

LEGENDA

catastale


curve di livello equidistanza 5 m

curve di livello equidistanza 1 m

limite cava esistente

limite ampliamento cava

limite parco

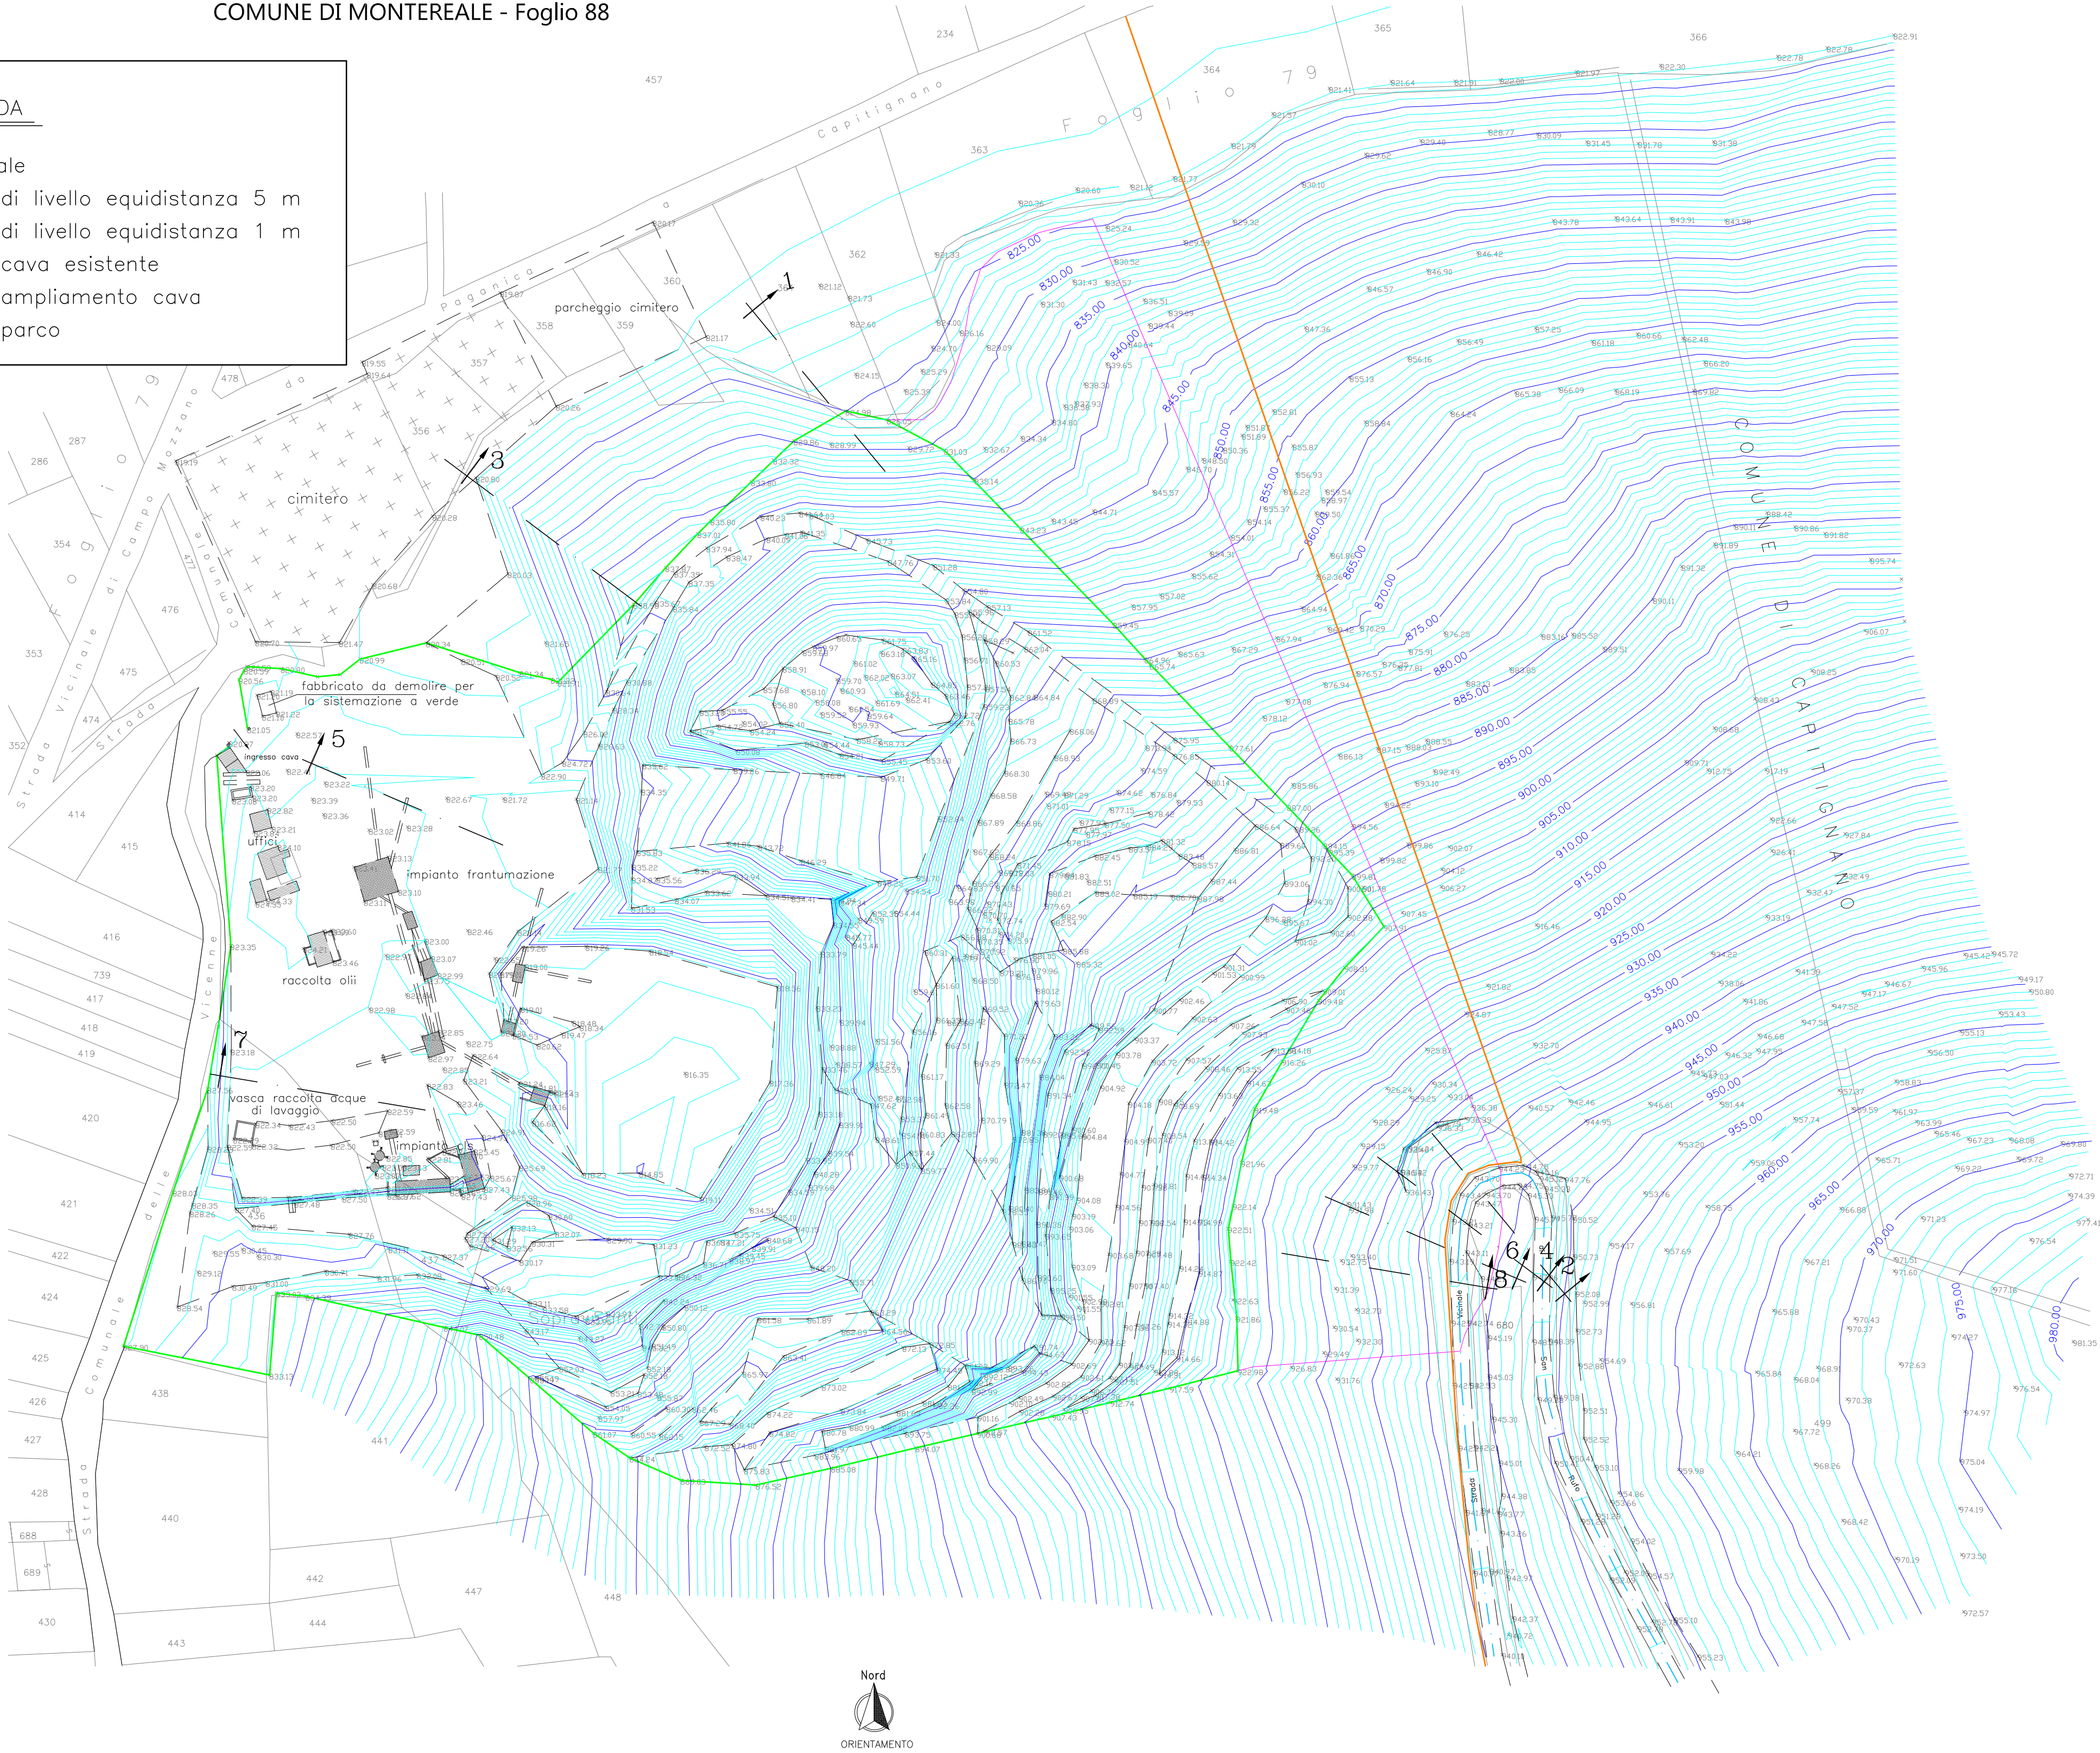

— COMUNE DI MONTEREALE —
Provincia di L'Aquila



PROGETTO per la prosecuzione e ampliamento della
cava di inerti in località "Monte Mozzano" con
risanamento e recupero ambientale dei luoghi

Ditta richiedente: INERTI MOZANO S.R.L.

— Planimetria stato attuale

TAVOLA	
2	
SCALA	DATA
1:1.000	04.12.2015

STUDIOTECNICO ACCILI
progettazione - rilievi topografici - consulenza
Via S. Elia n. 1 - 67100 L'Aquila

Il tecnico
Geom. Marcello Accili

