


GUALDO. CENTRO ESTIVO 2020


Data evento: dal 13/7/2020 al 31/07/2020

PARCO COMUNALE V.LE VITTORIO VENETO

Planimetria centro estivo

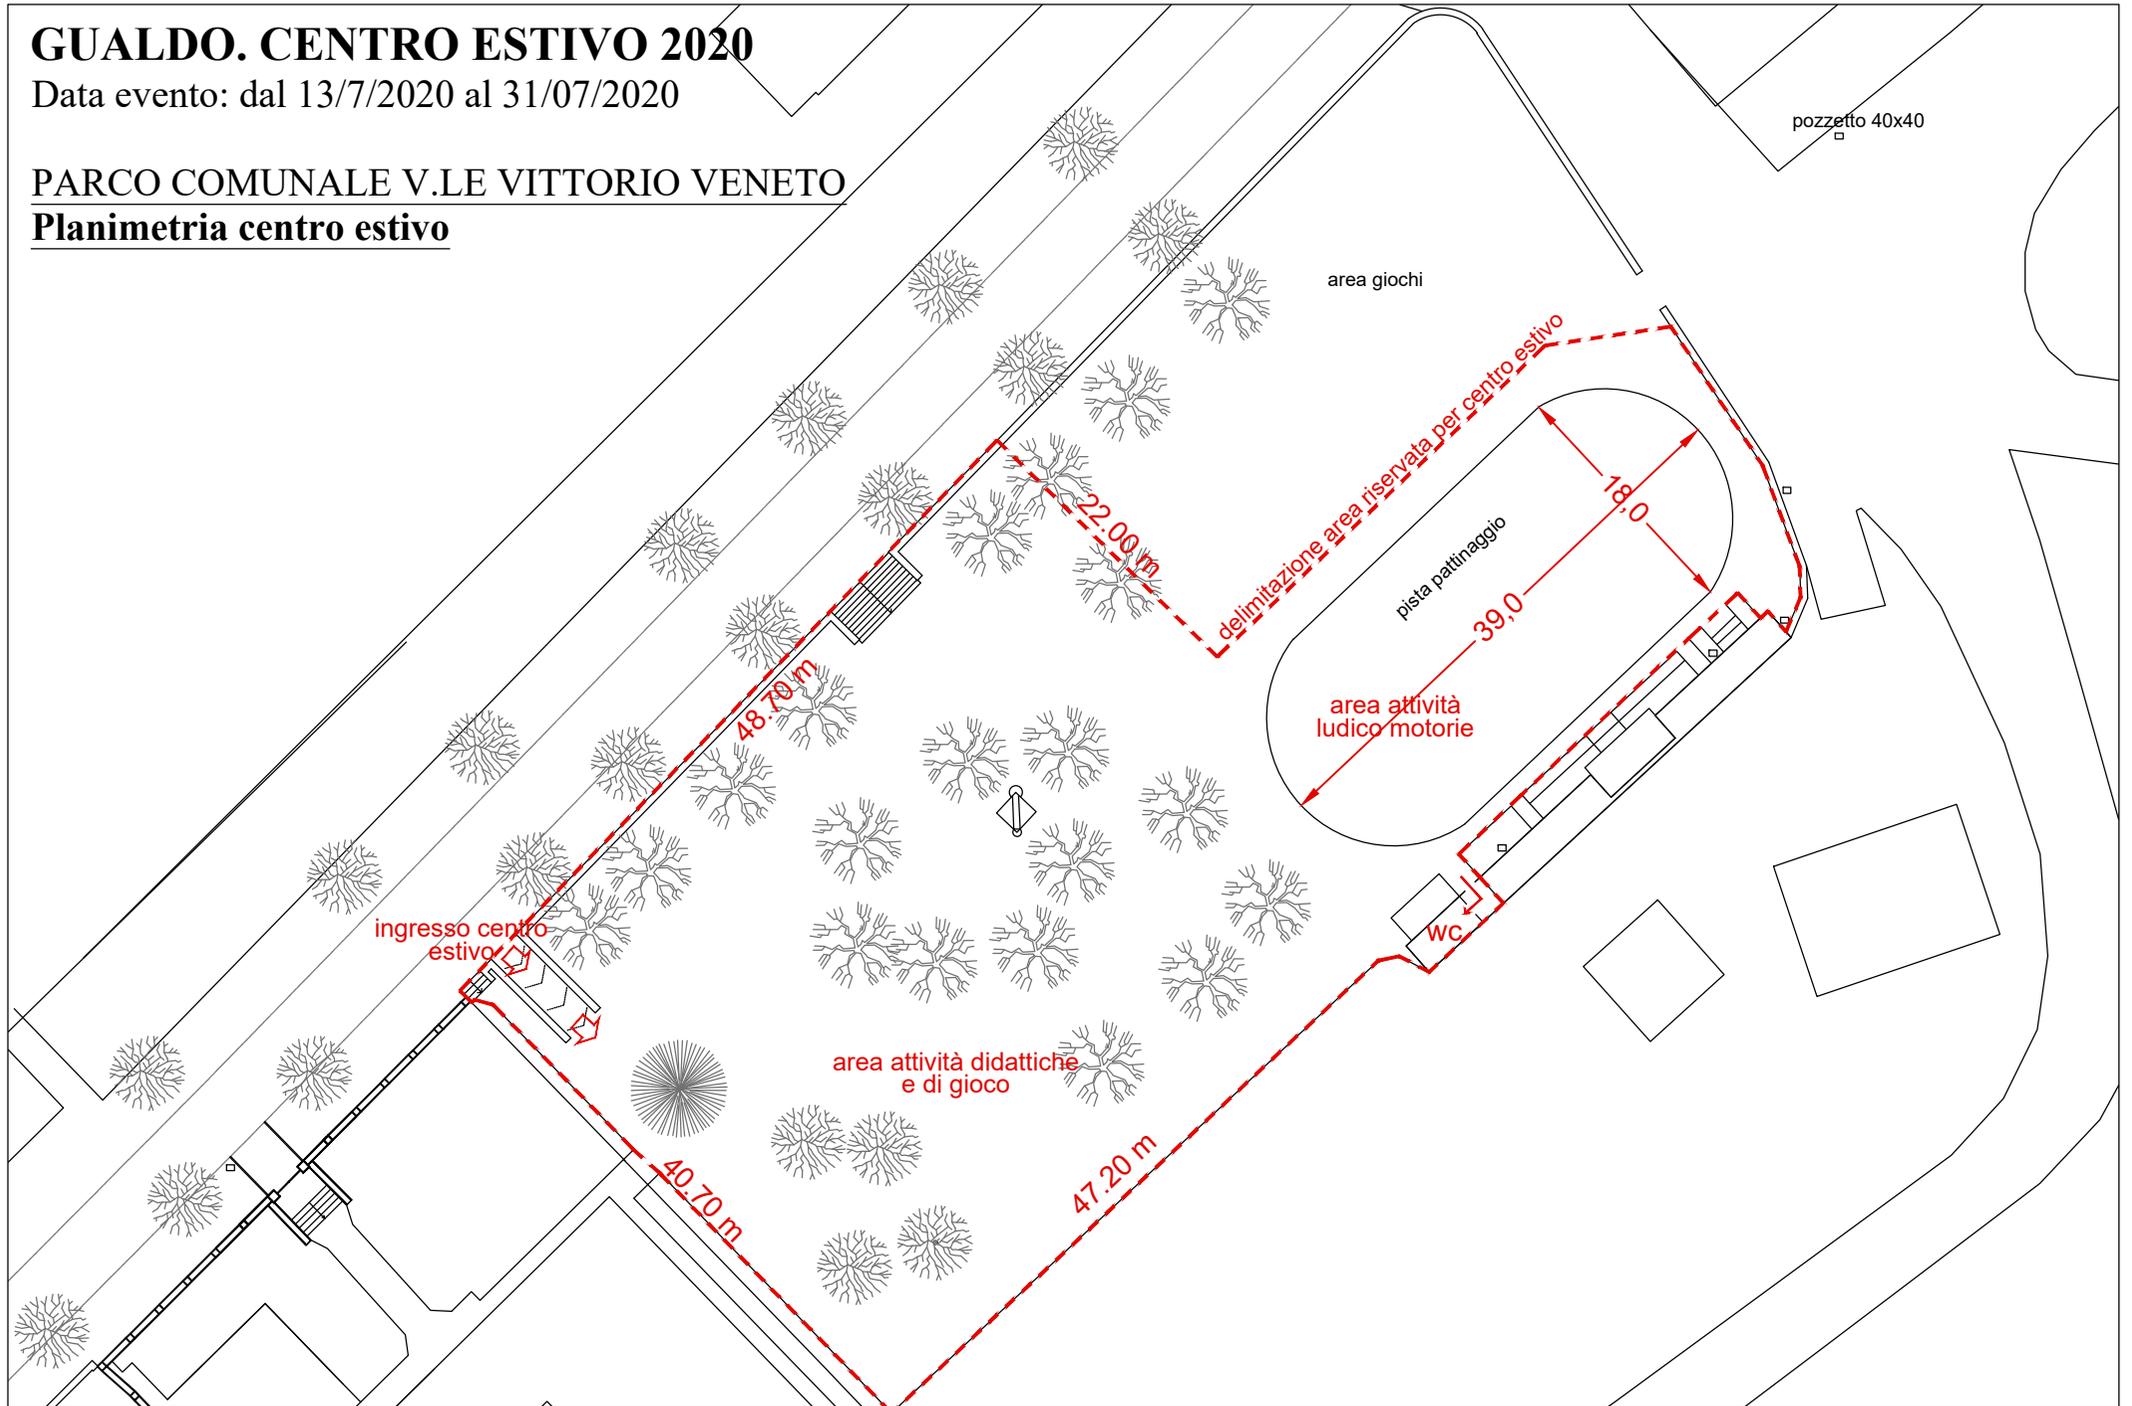

GUALDO - PIANTA TEATRO PROVVISORIO VIA DE GASPERI

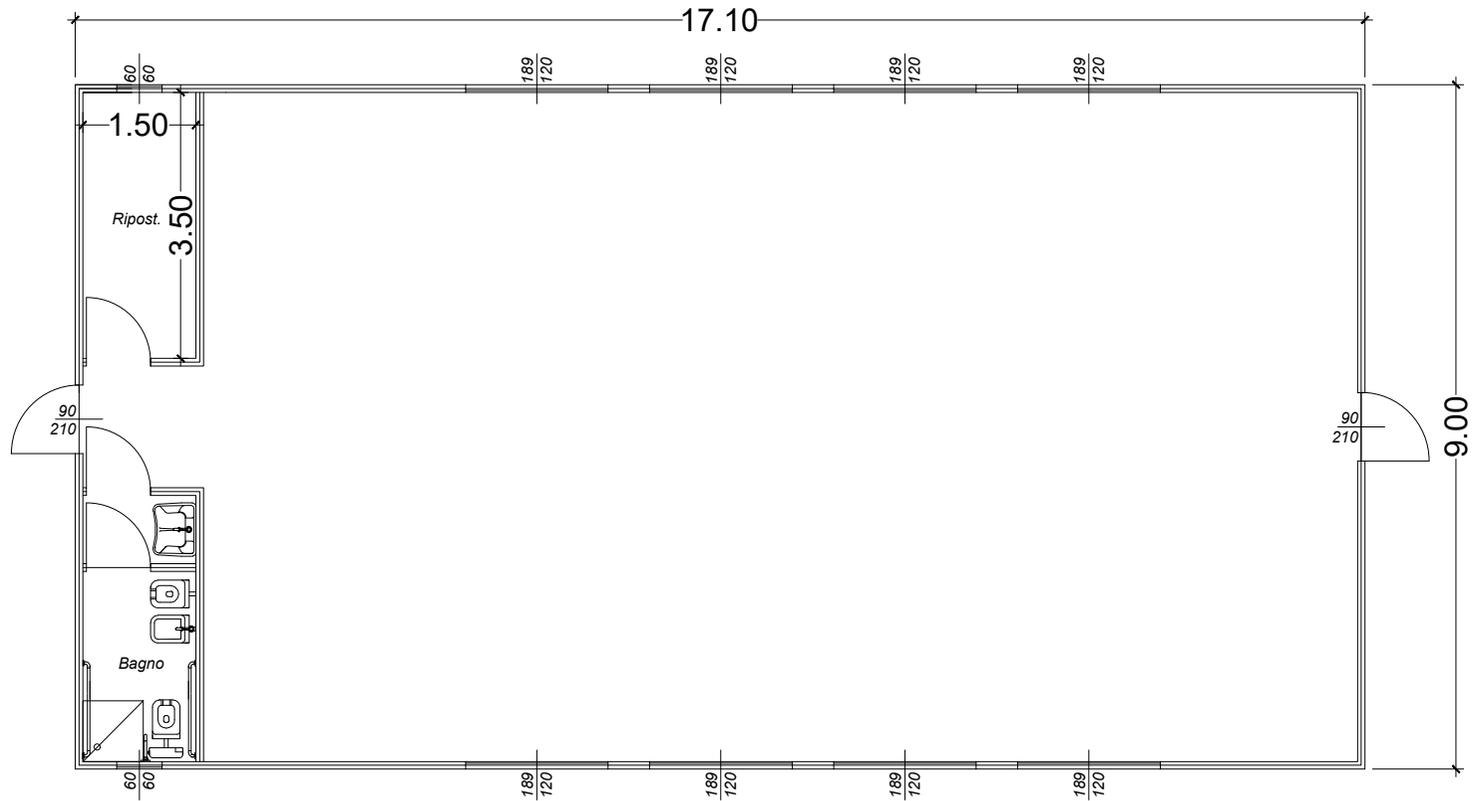

Planimetria

scala 1:100

