


PIANO TERRA

C.T.

Realizzazione parete
in cartongesso

Realizzazione parete
in cartongesso

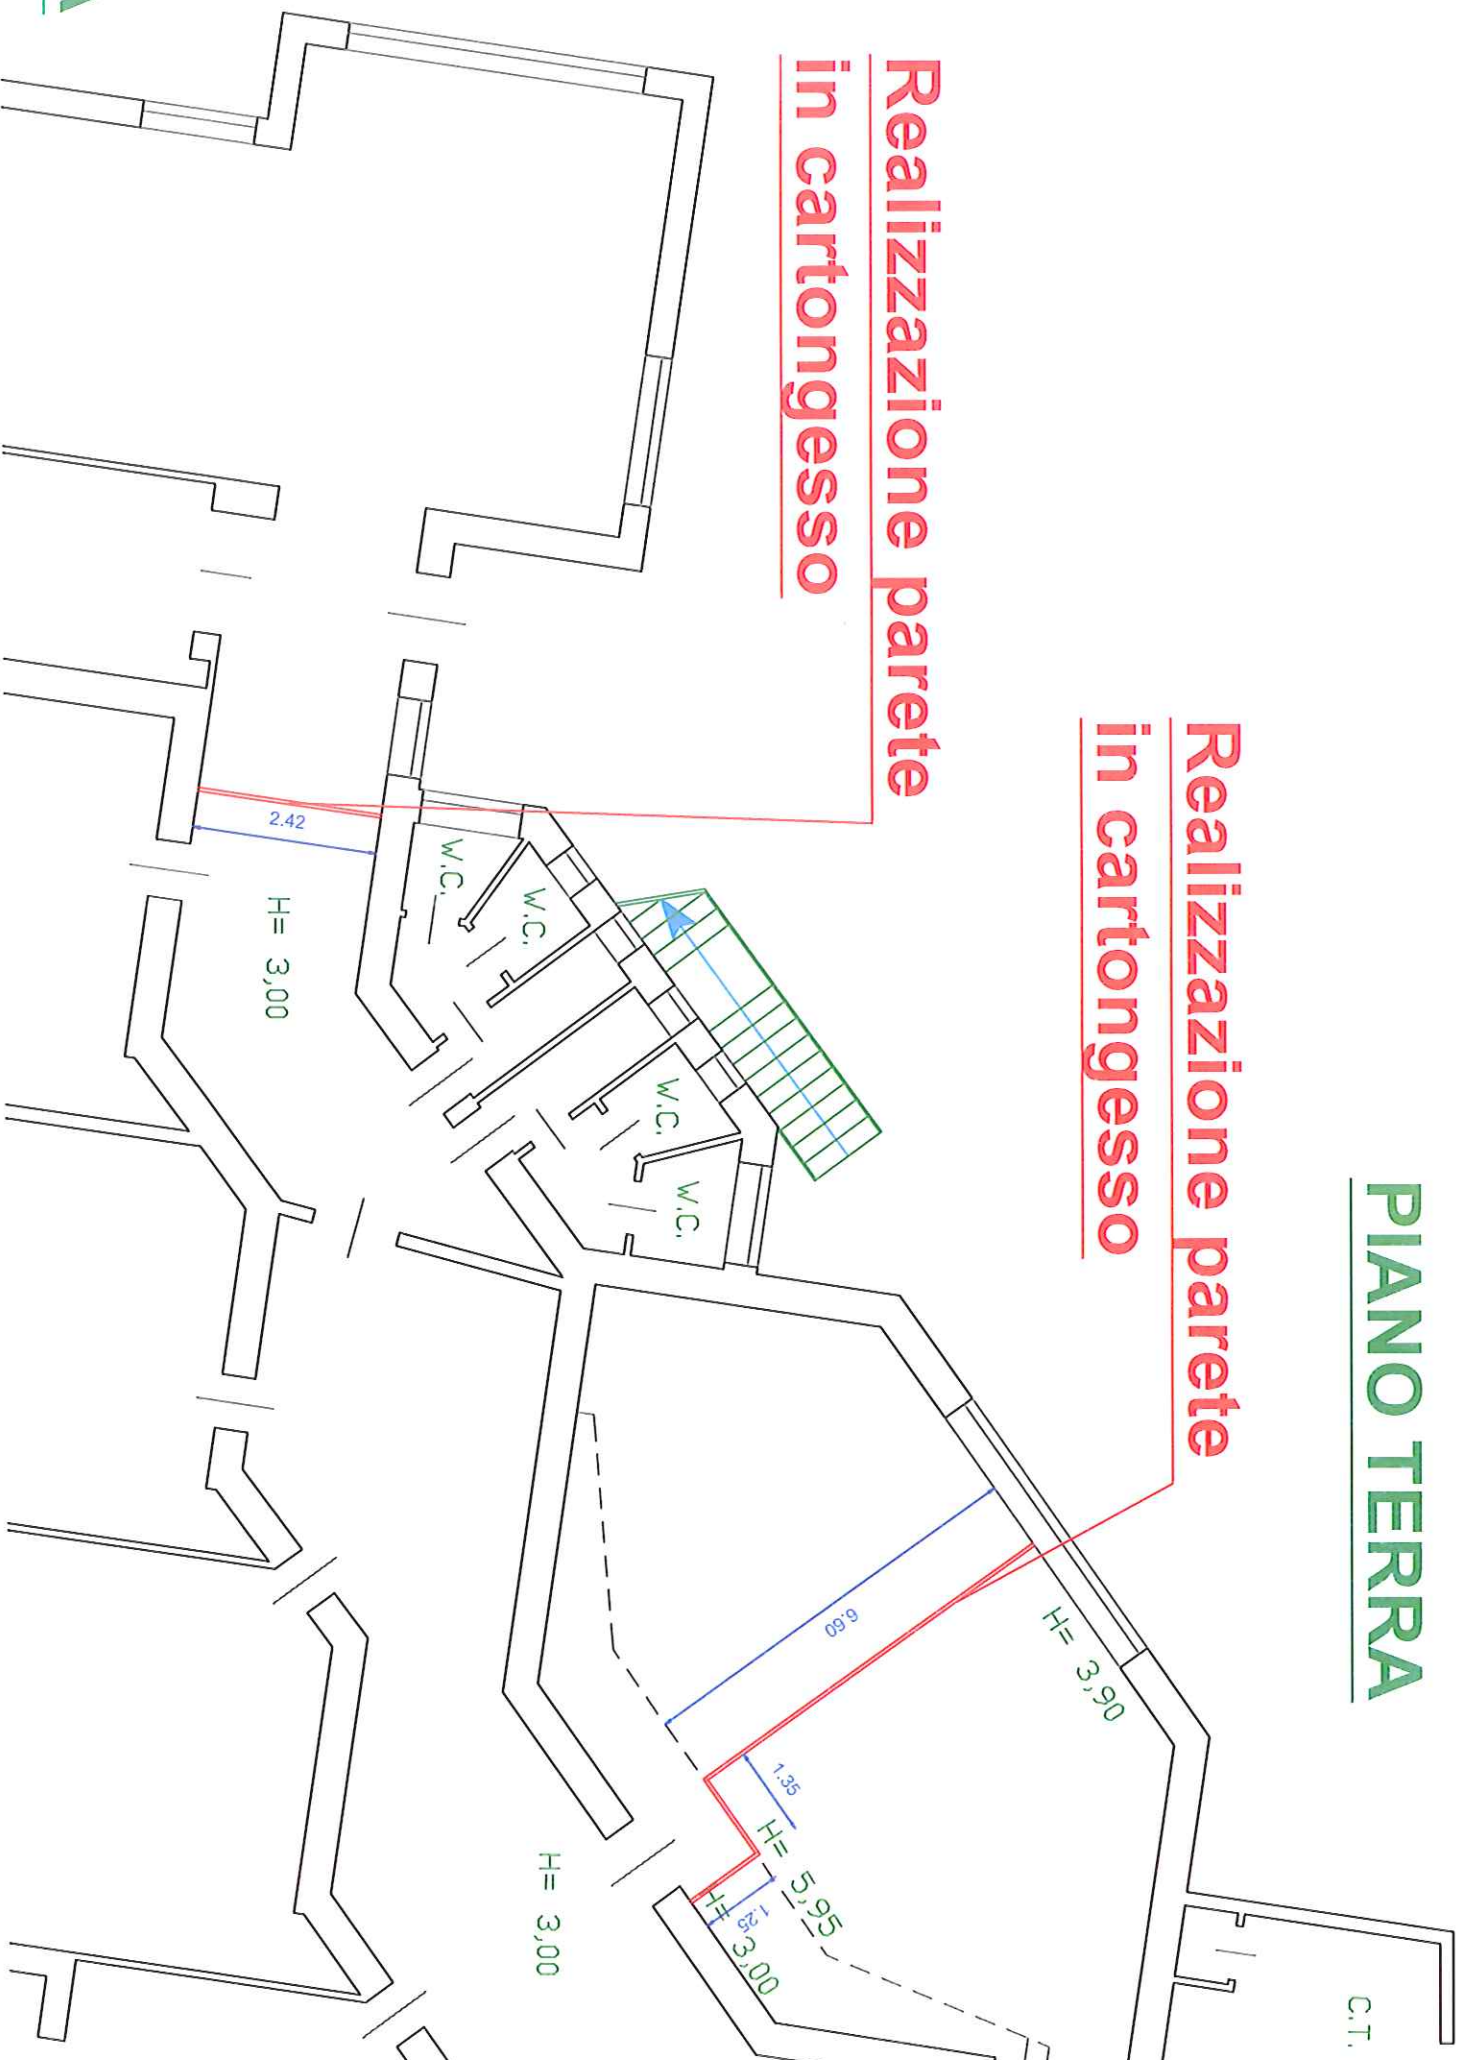

PIANO PRIMO

Realizzazione parete
in cartongesso

