
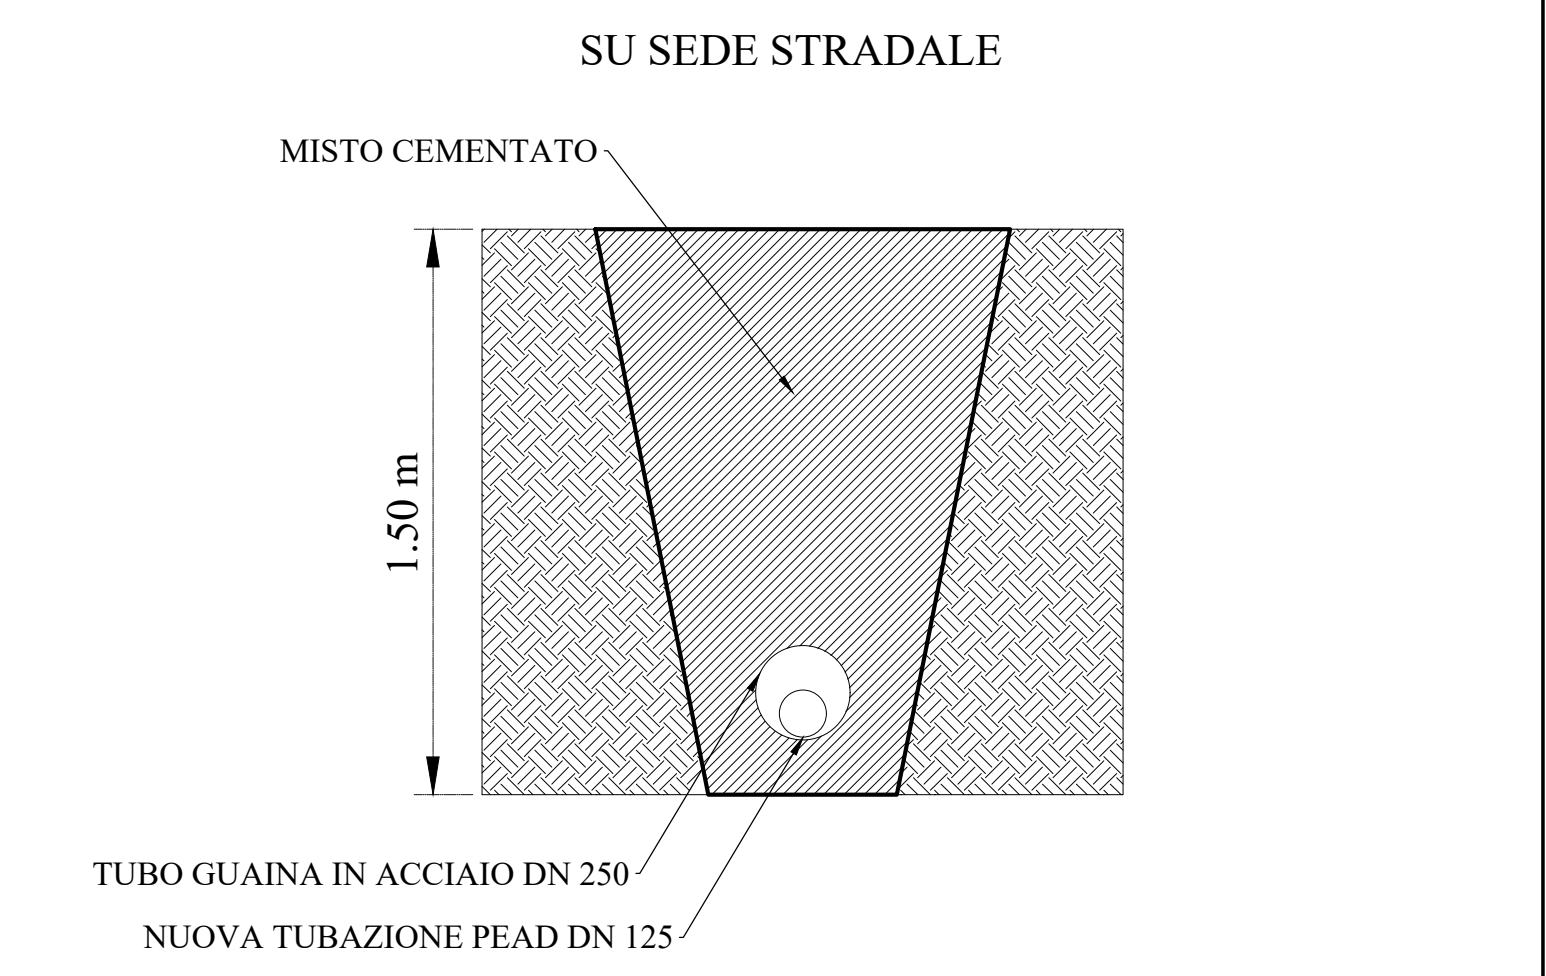
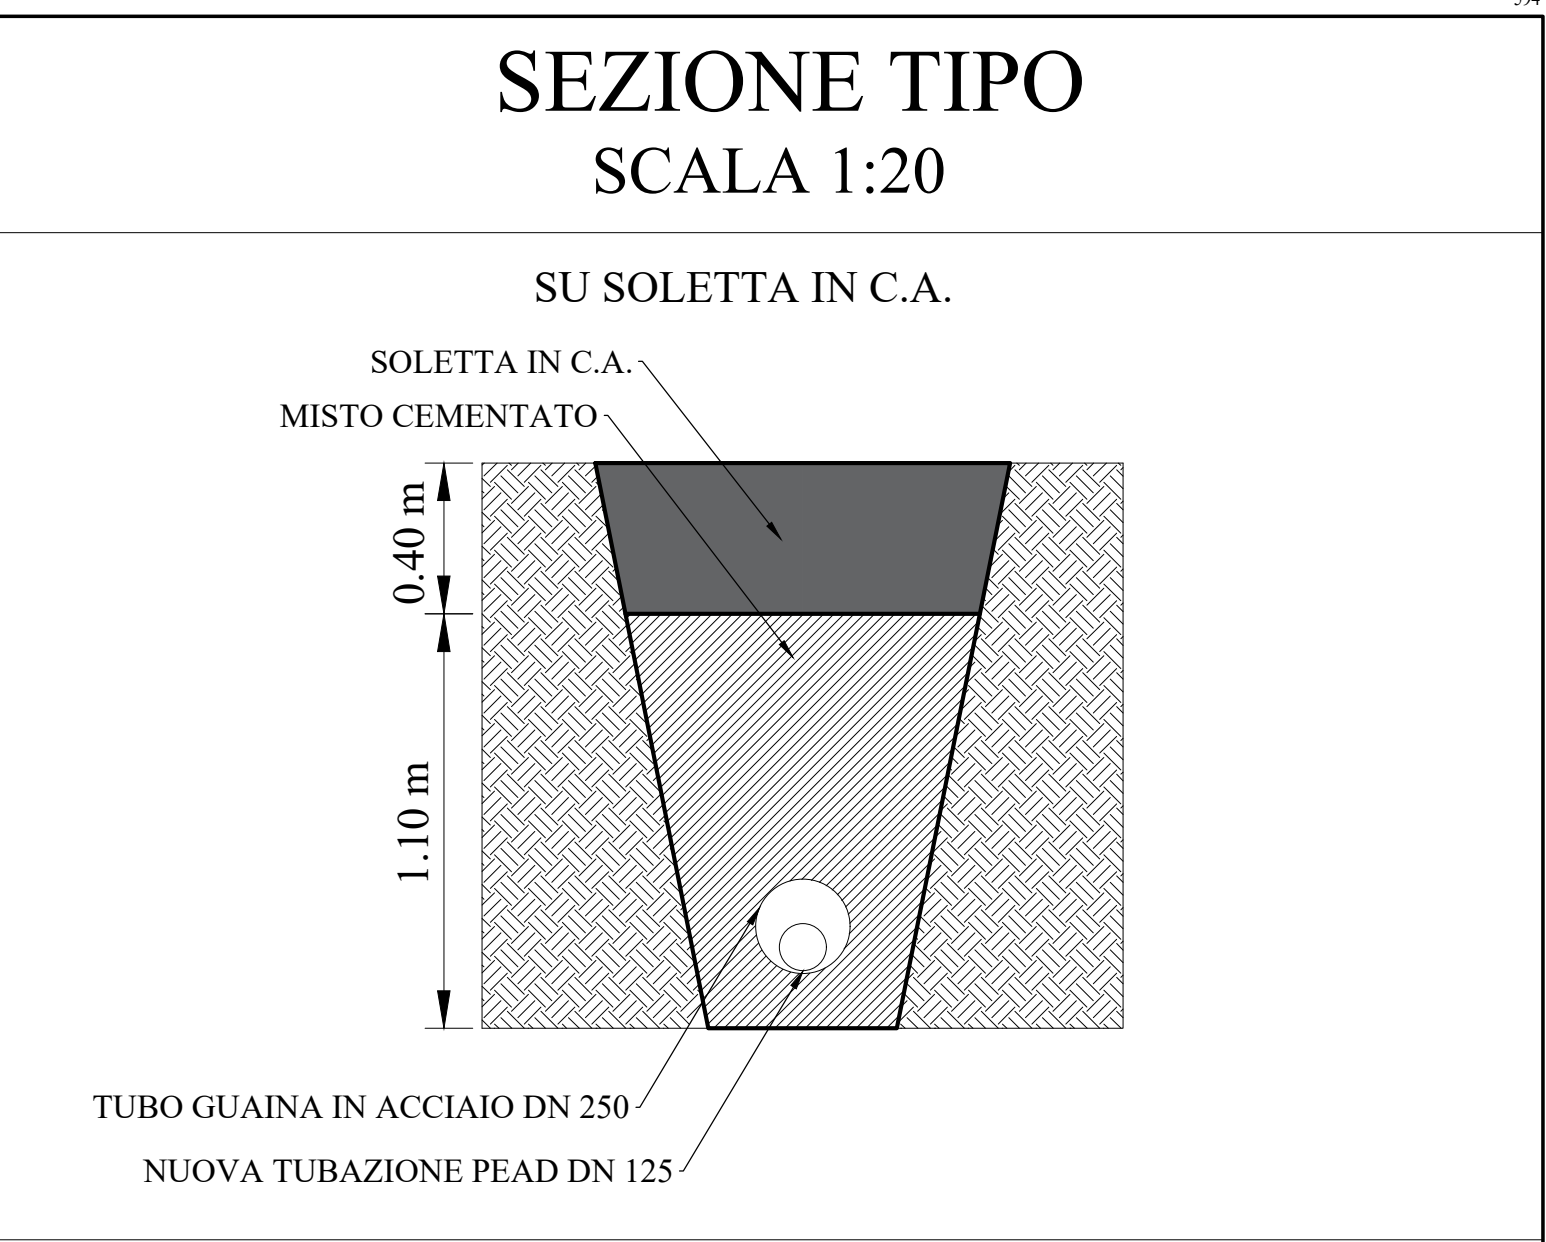
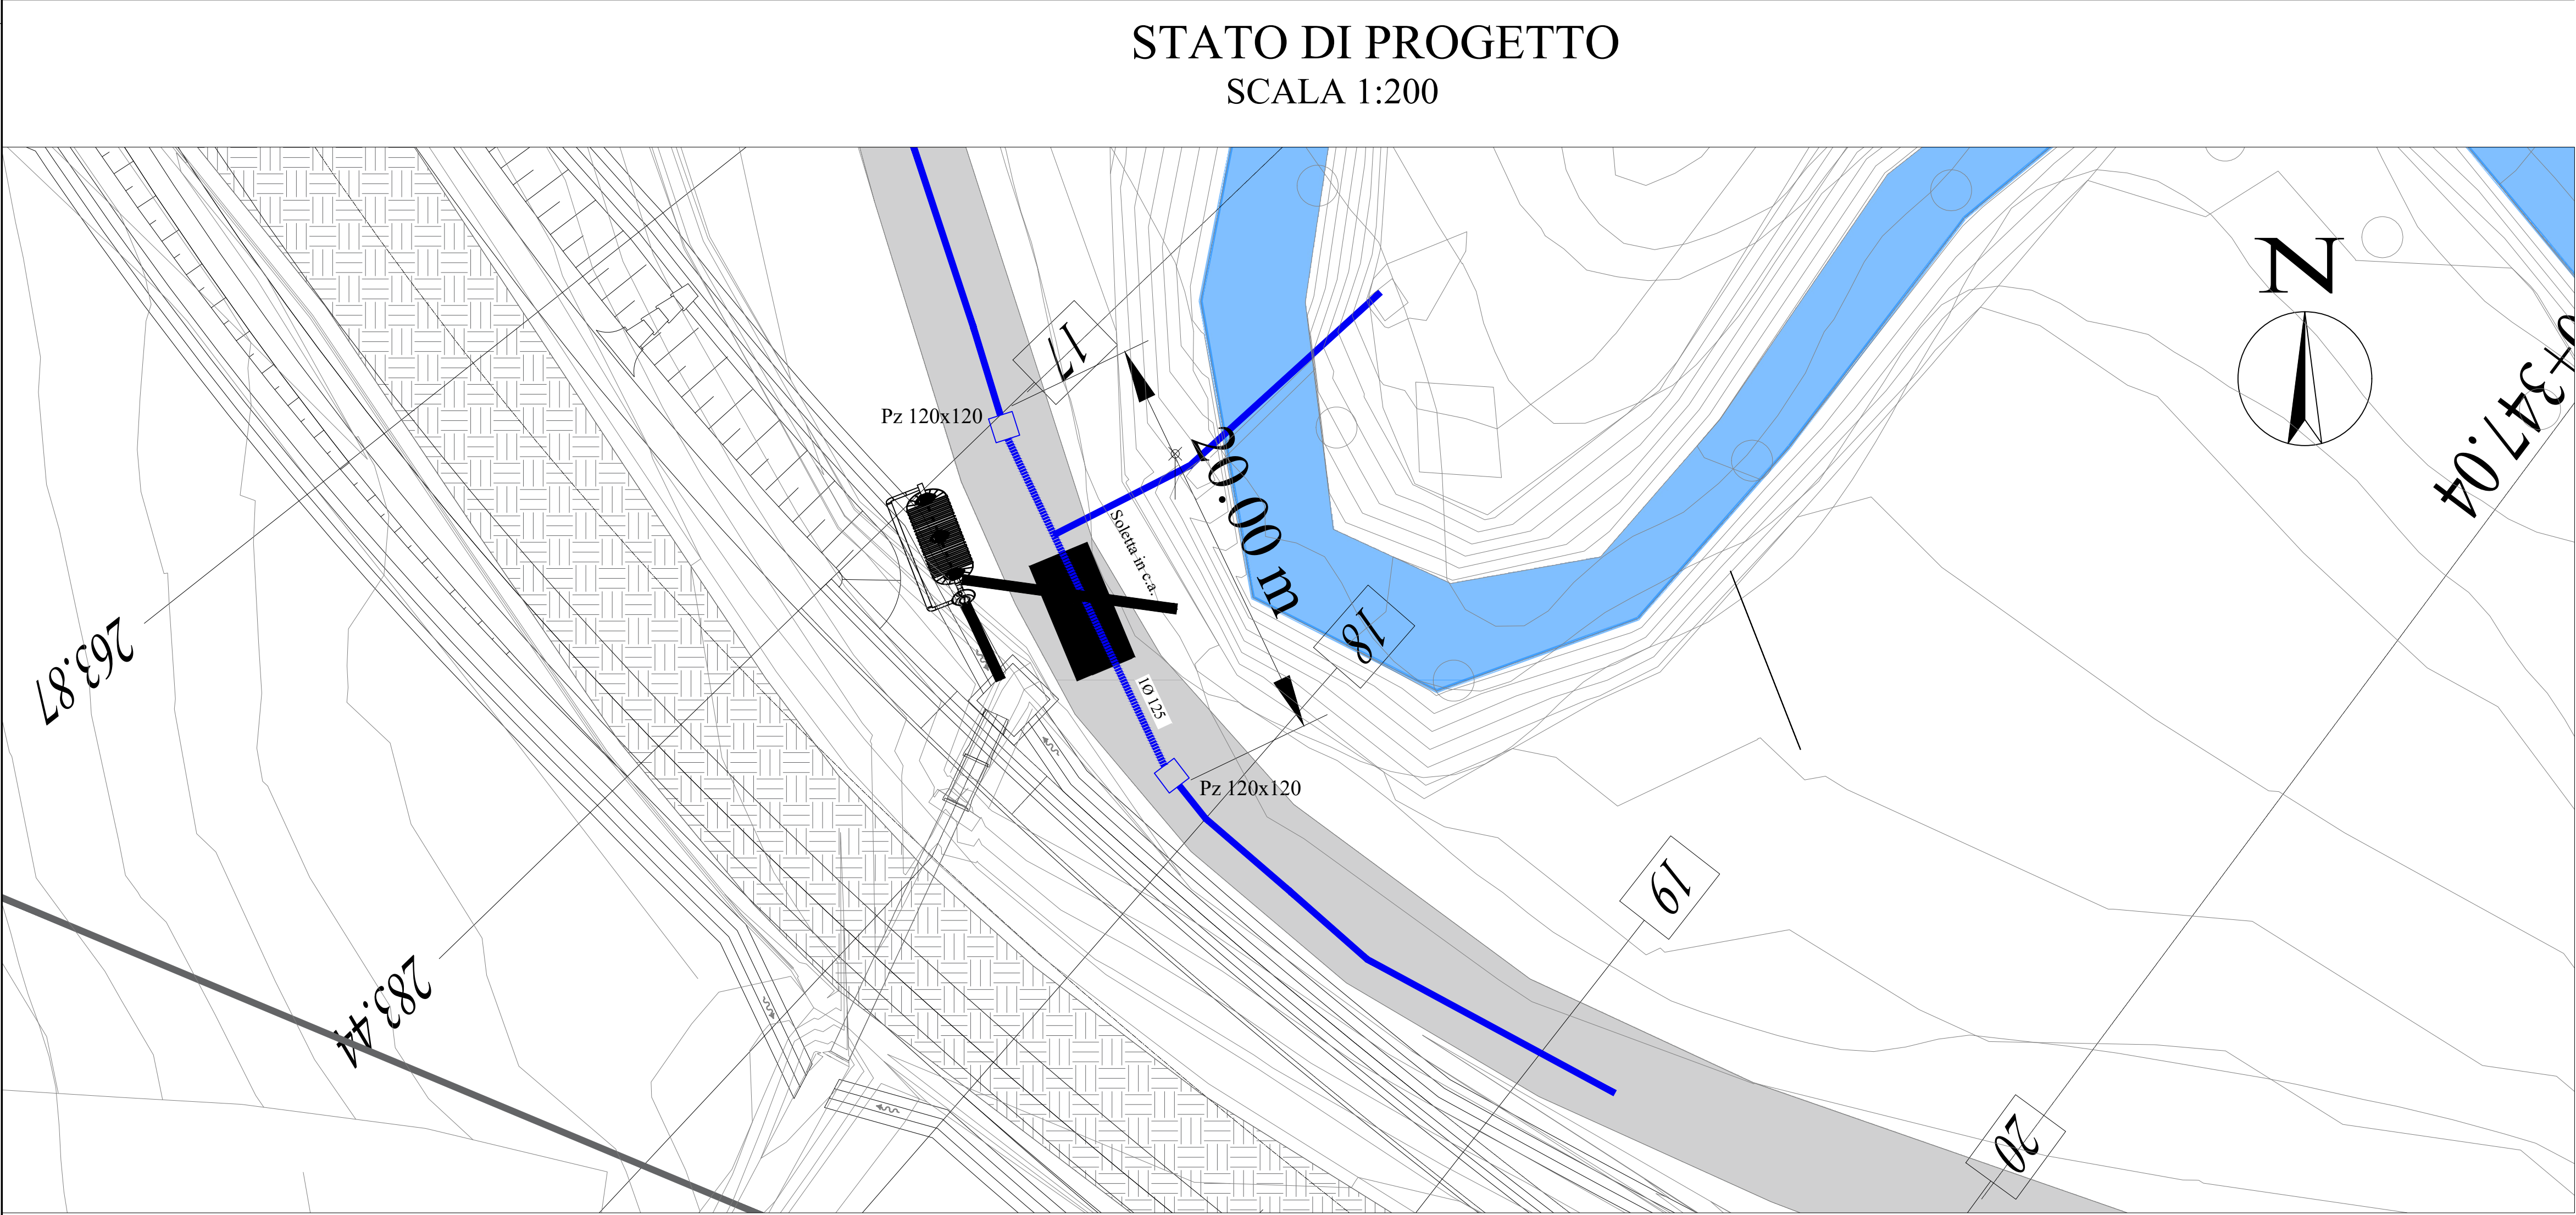


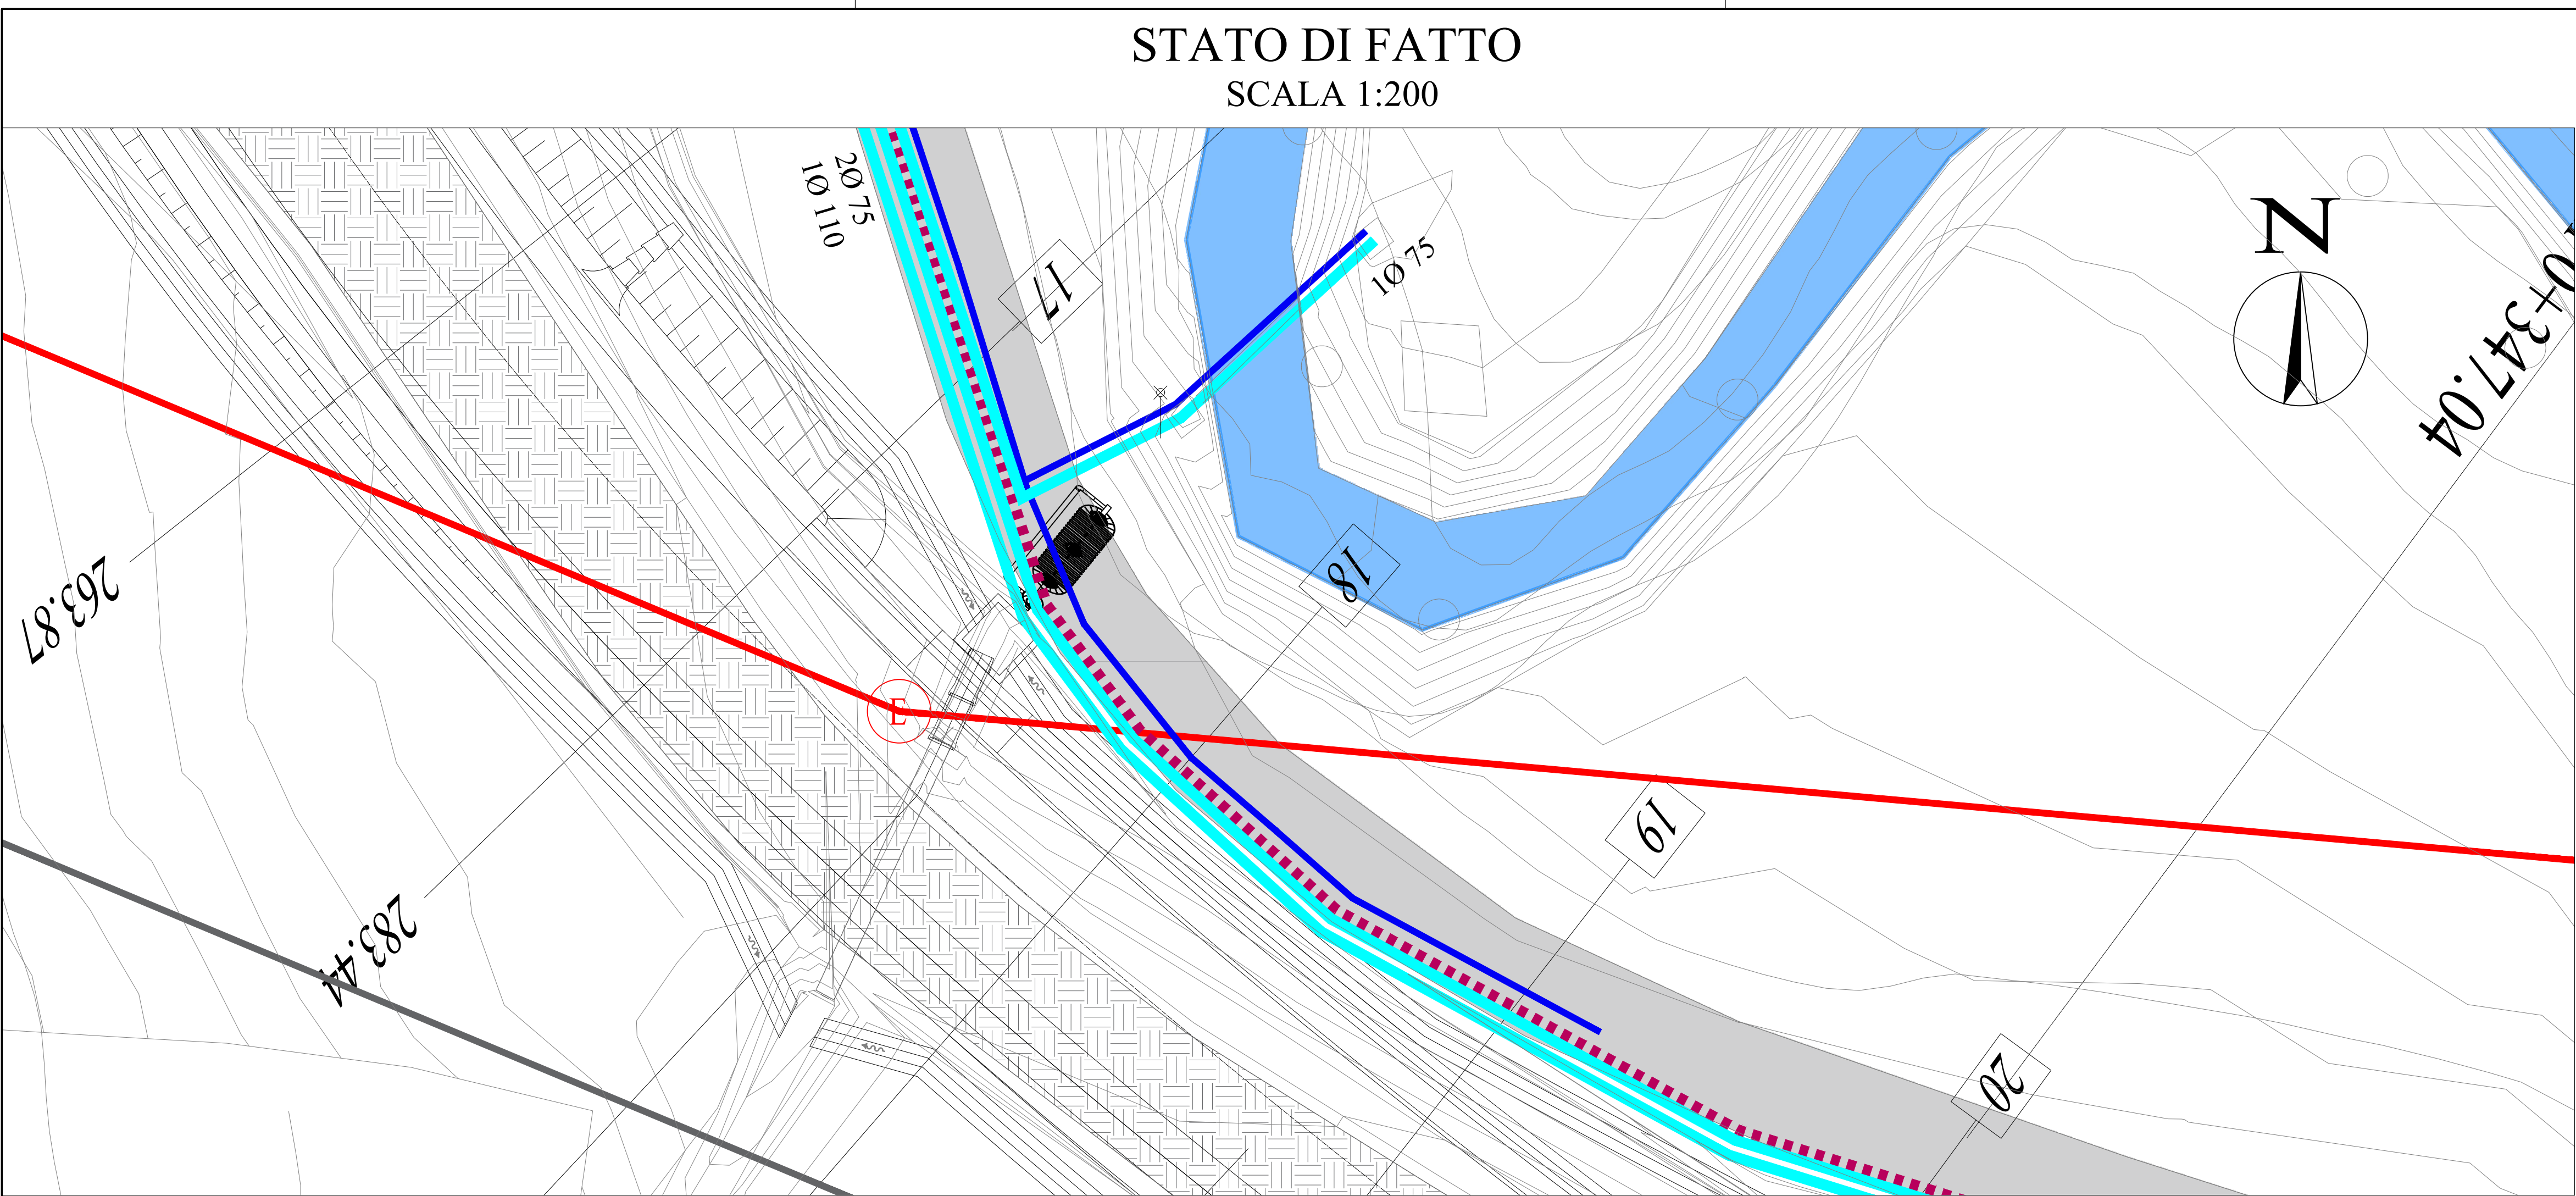

SOGGETTO AGGIUDICATORE

QUADRILATERO
Marche Umbria S.p.A.

CONTRAENTE GENERALE

DIRPA 2
s.c.a.r.l.

**ASSE VIARIO MARCHE-UMBRIA
E QUADRILATERO DI PENETRAZIONE INTERNA
MAXI LOTTO 2**

LAVORI DI COMPLETAMENTO DELLA DIRETTRICE PERUGIA ANCONA:
SS. 318 DI "VALFABBRICA", TRATTO PIANELLO - VALFABBRICA
SS. 76 "VAL D'ESINO", TRATTI FOSSATO VICO - CANCELLI E ALBACINA - SERRA SAN QUIRICO
"PEDEMONTANA DELLE MARCHE", TRATTO FABRIANO-MUCCIA-SFERCIA.

**PEDEMONTANA DELLE MARCHE - 1° STRALCIO FUNZIONALE
BRETELLA DI COLLEGAMENTO TRA S.S. 77 E S.P. 209**

ENTE DELEGATO ALLA RISOLUZIONE: COMUNE DI MUCCIA

SCHEDA INTERFERENZA:

141

COMUNE: MUCCIA

ELABORATO D01

**Progetto di risoluzione dell' interferenza:
Metanodotto**


**PLANIMETRIA STATO DI FATTO, STATO
DI PROGETTO E SEZIONI TIPO**

Scale varie

REV.	DATA	DESCRIZIONE	Redatto	Controllato	Approvato
A	Febbraio 2020	EMISSIONE			
B	Marzo 2020	REVISIONE			


STATO DI FATTO

SCALA 1:200

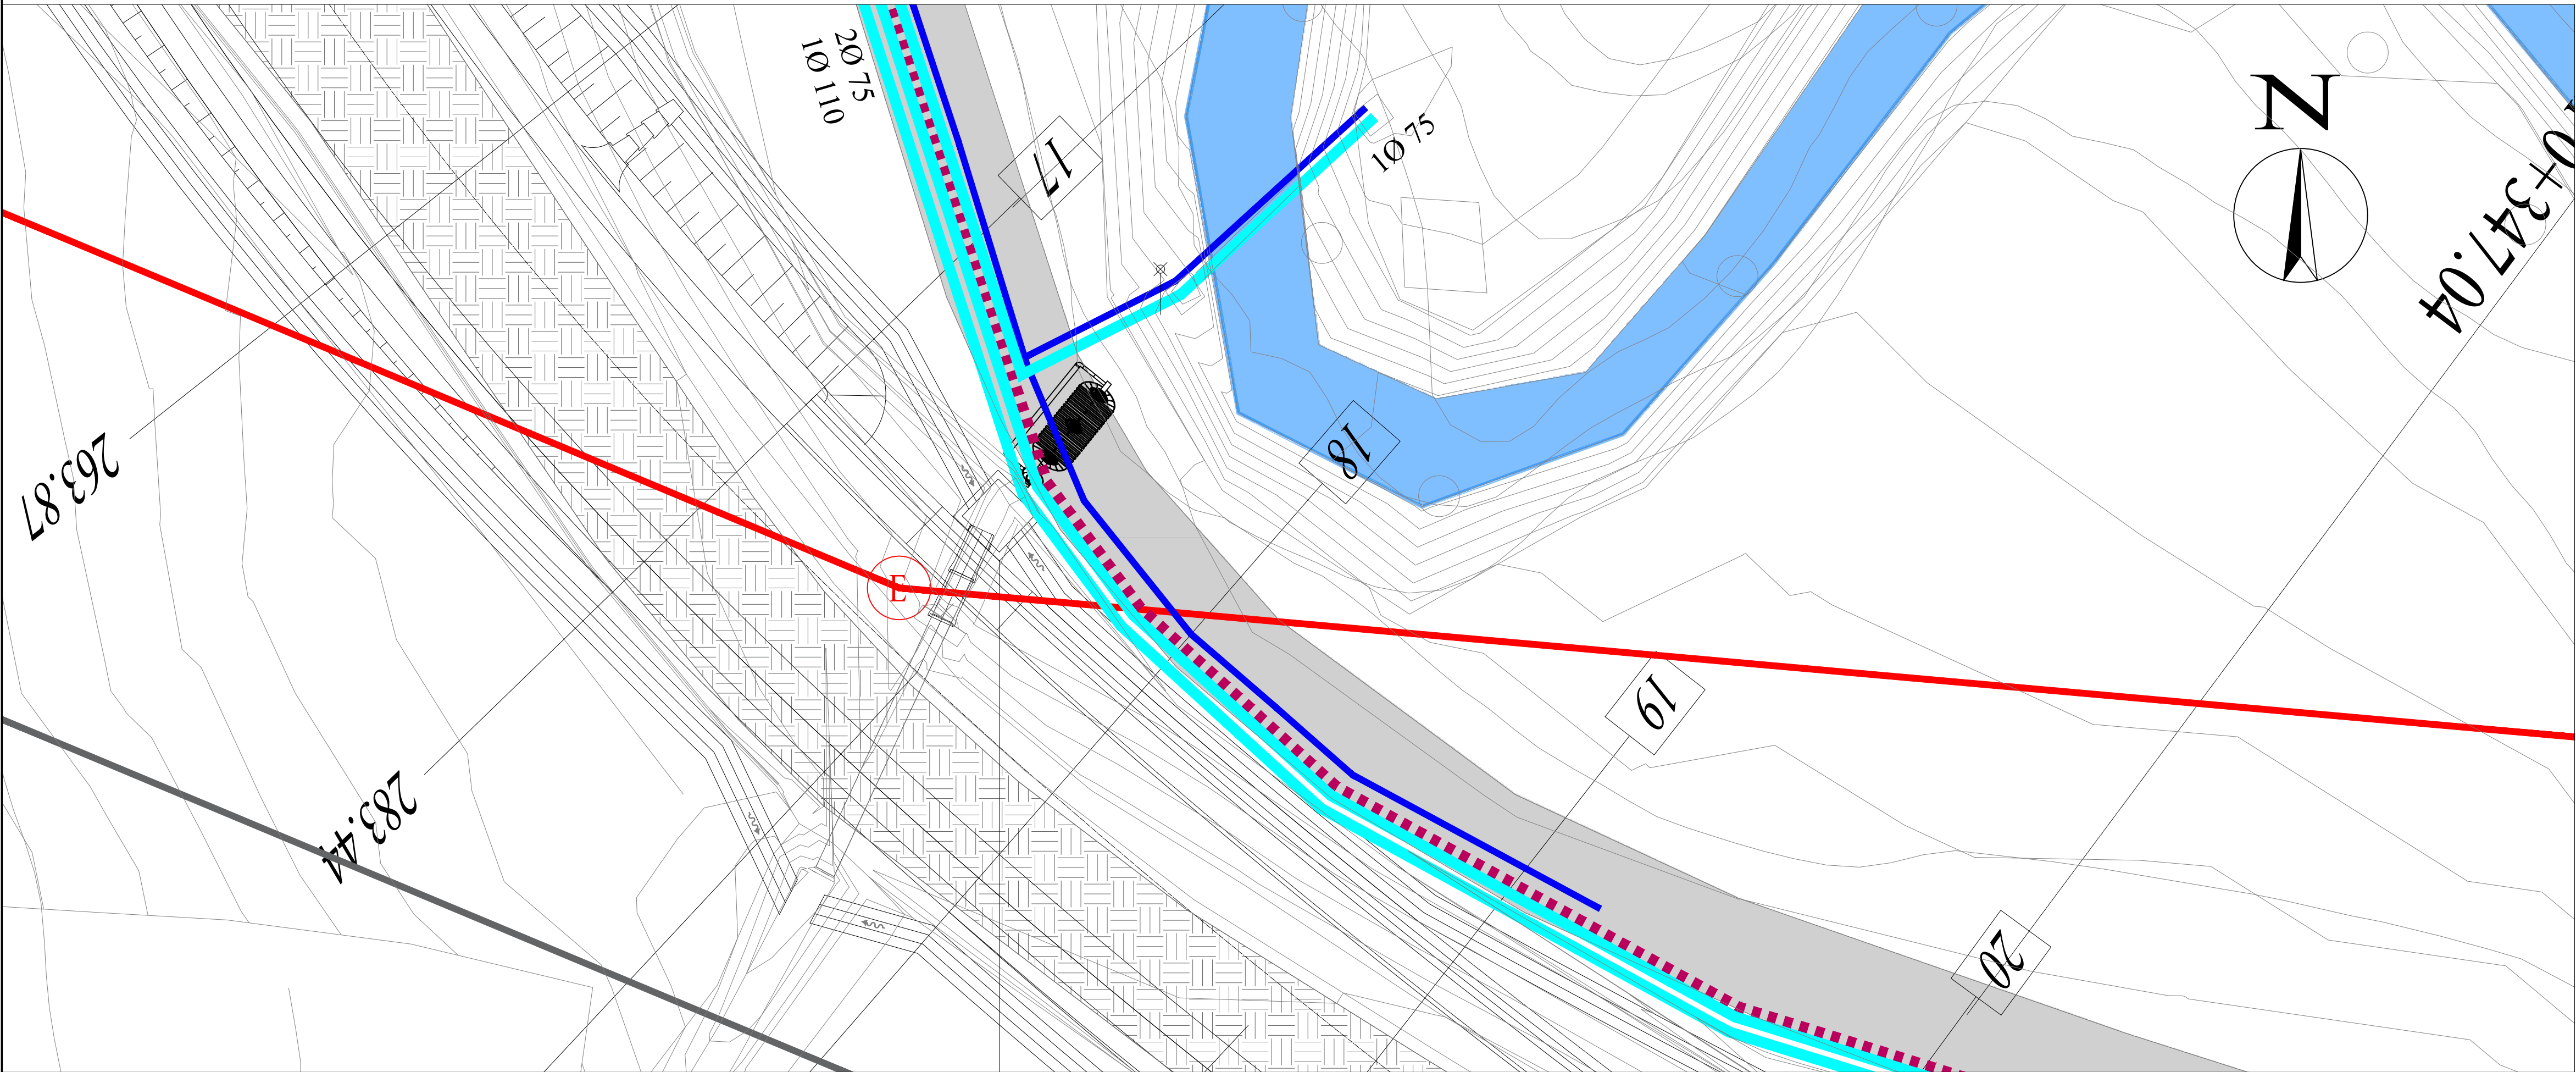


SEZIONE TIPO

SCALA 1:10

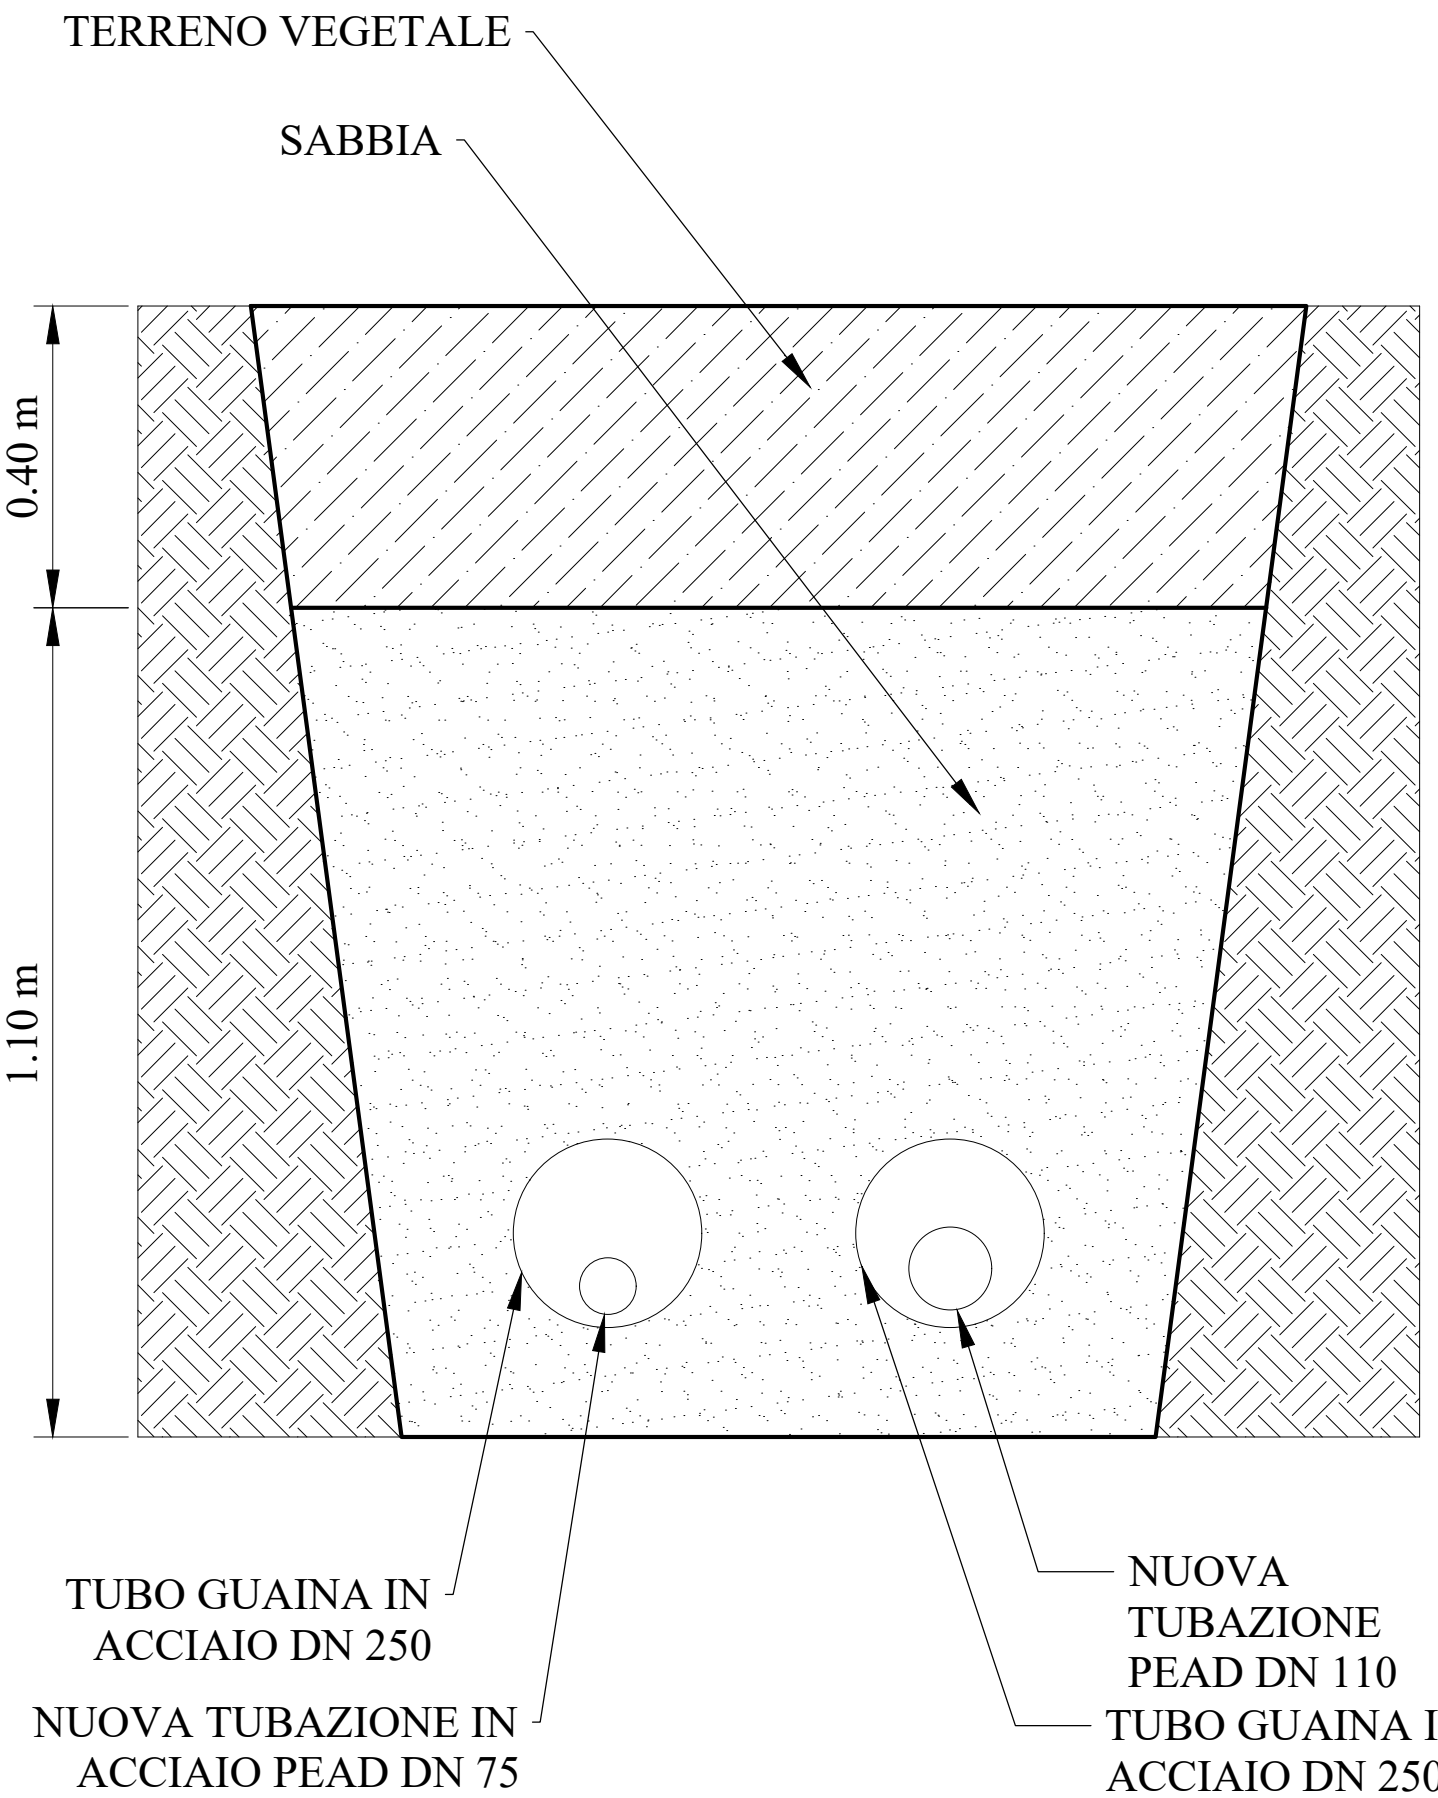

STATO DI PROGETTO

SCALA 1:200

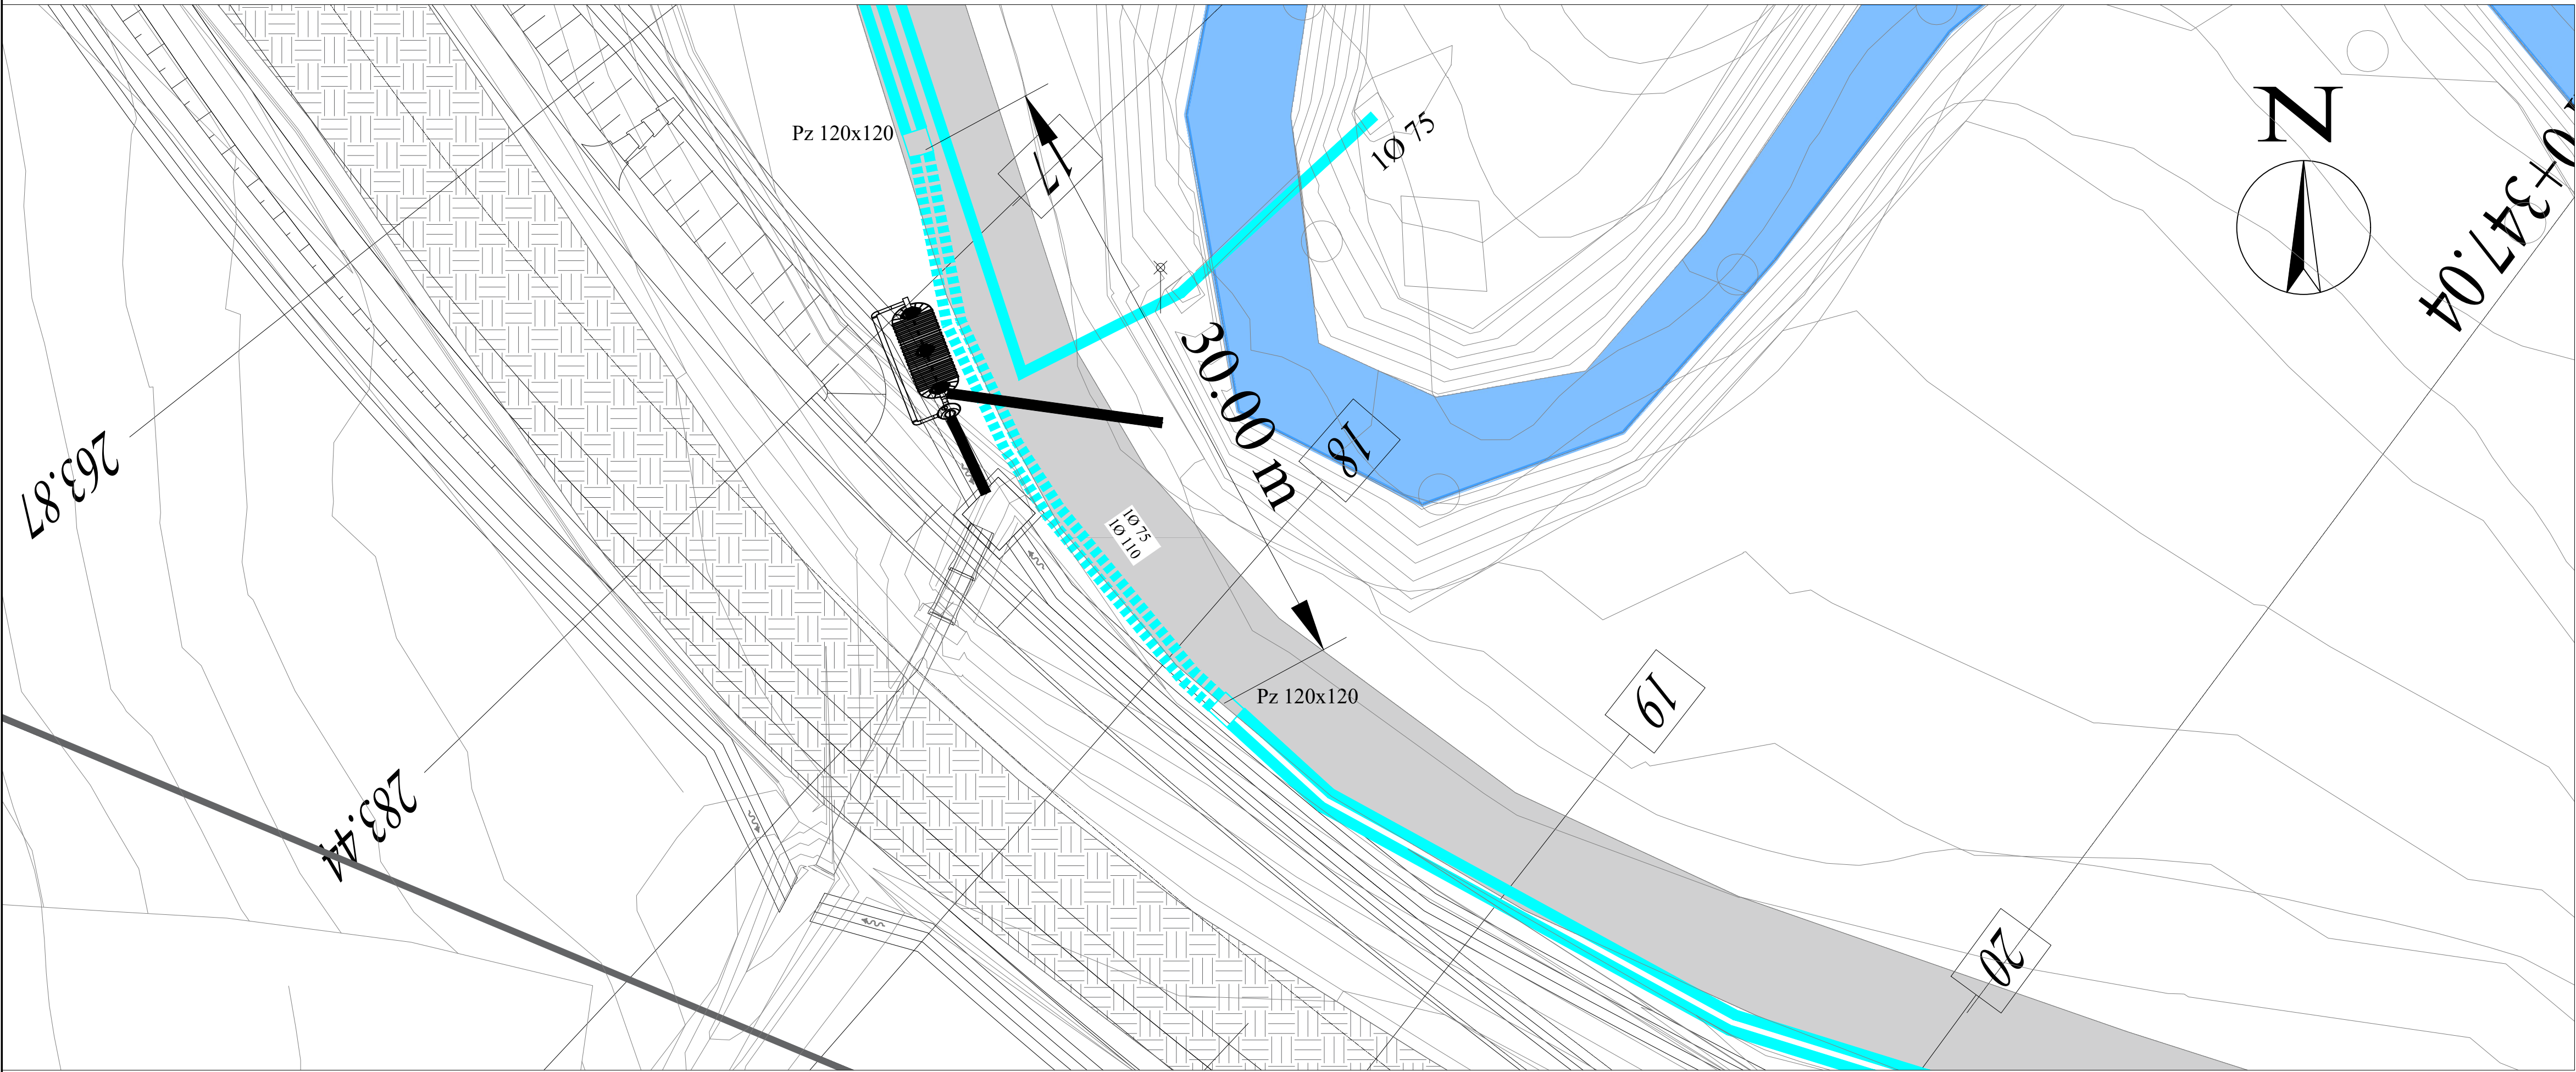

SOGGETTO
AGGIUDICATORE



CONTRAENTE
GENERALE



ASSE VIARIO MARCHE-UMBRIA
E QUADRILATERO DI PENETRAZIONE INTERNA
MAXI LOTTO 2

LAVORI DI COMPLETAMENTO DELLA DIRETTRICE PERUGIA ANCONA:
SS. 318 DI "VALFABBRICA", TRATTO PIANELLO - VALFABBRICA
SS. 76 "VAL D'ESINO", TRATTI FOSSATO VICO - CANCELLI E ALBACINA - SERRA SAN QUIRICO
"PEDEMONTANA DELLE MARCHE", TRATTO FABRIANO-MUCCIA-SFERCIA.

PEDEMONTANA DELLE MARCHE - 1° STRALCIO FUNZIONALE
BRETELLA DI COLLEGAMENTO TRA S.S. 77 E S.P. 209

ENTE DELEGATO ALLA RISOLUZIONE: COMUNE DI MUCCIA
SCHEDA INTERFERENZA:

142
COMUNE: MUCCIA





ELABORATO D02

Progetto di risoluzione dell' interferenza:
Acquedotto

PLANIMETRIA STATO DI FATTO, STATO
DI PROGETTO E SEZIONI TIPO

Scale varie

REV.	DATA	DESCRIZIONE	Redatto	Controllato	Approvato
A	Febbraio 2020	EMISSIONE			
B	Marzo 2020	REVISIONE			

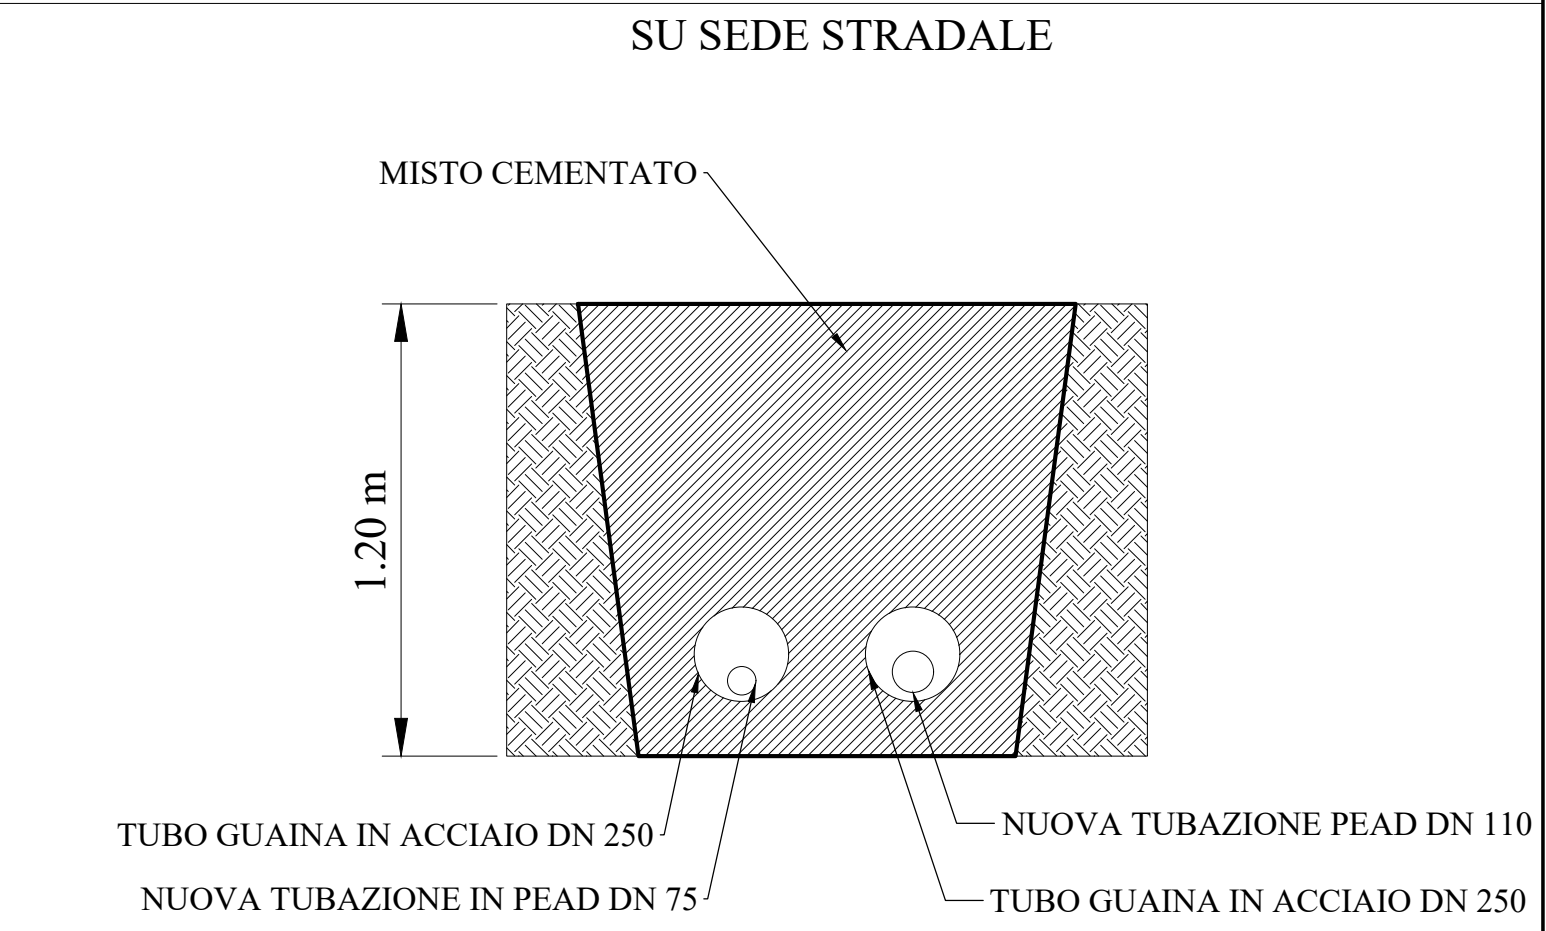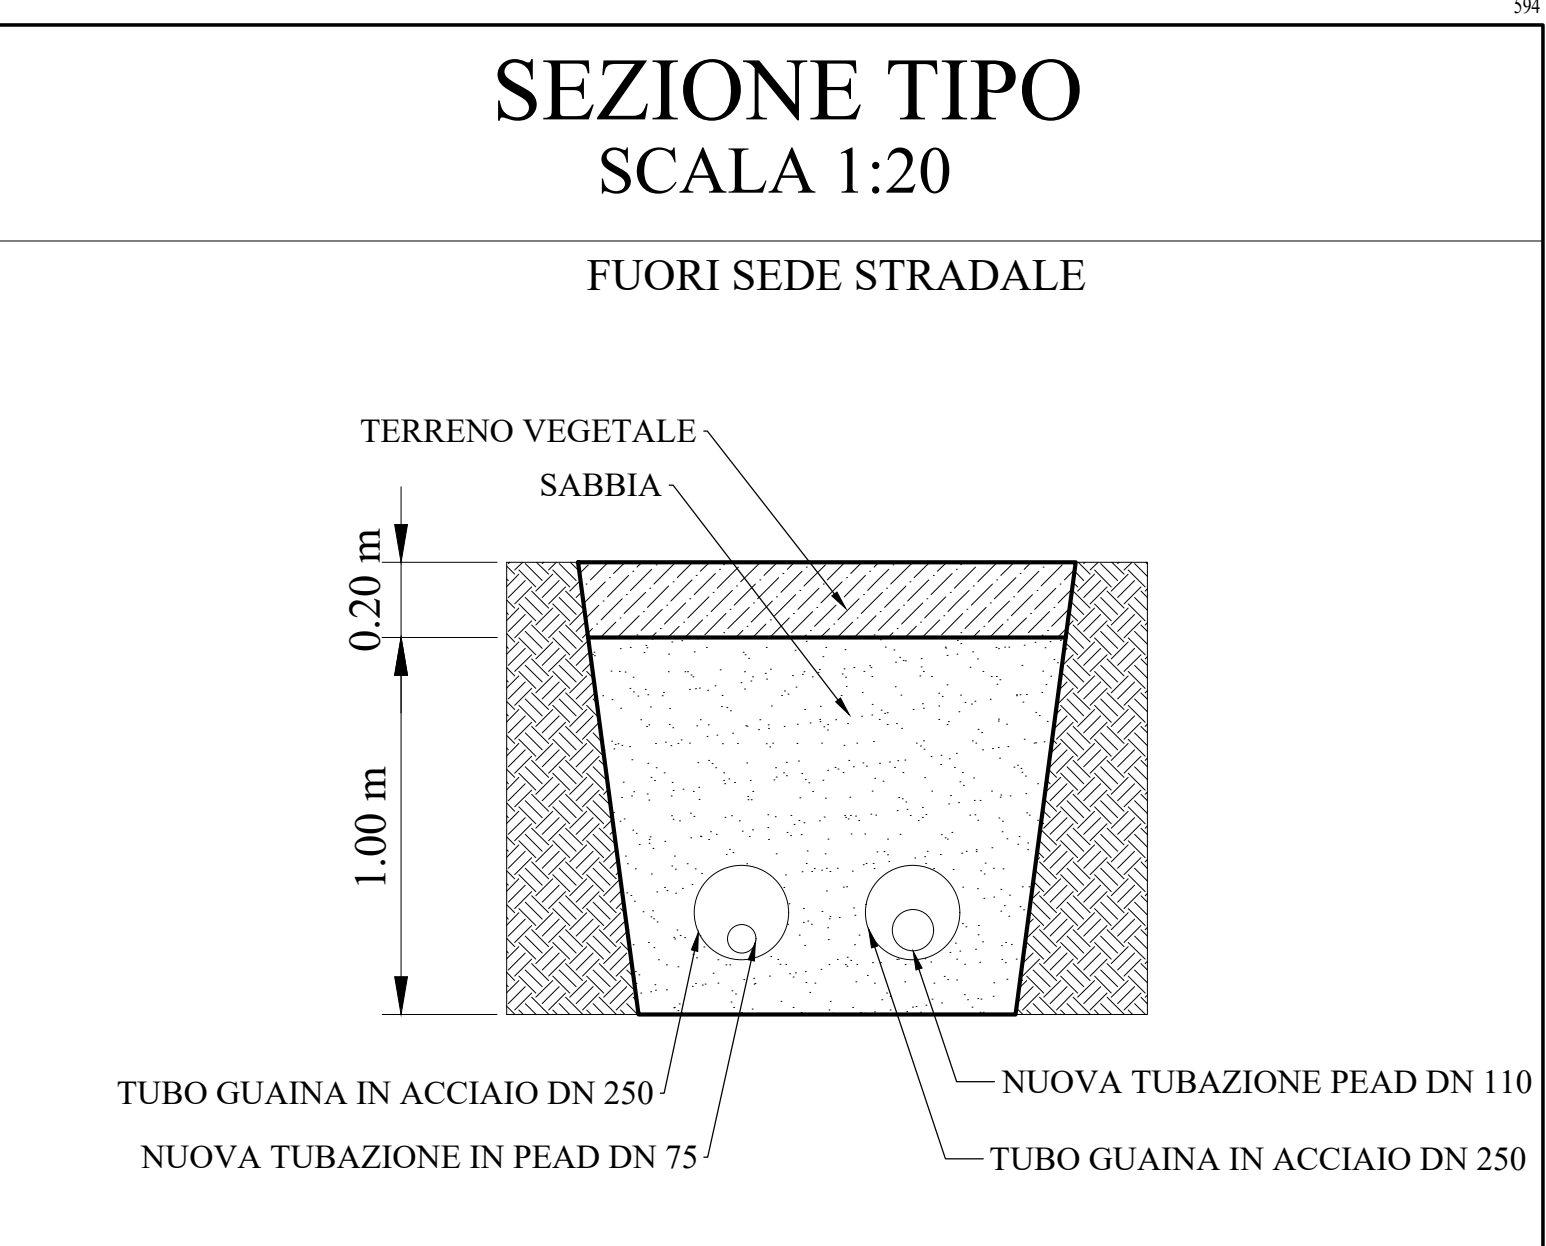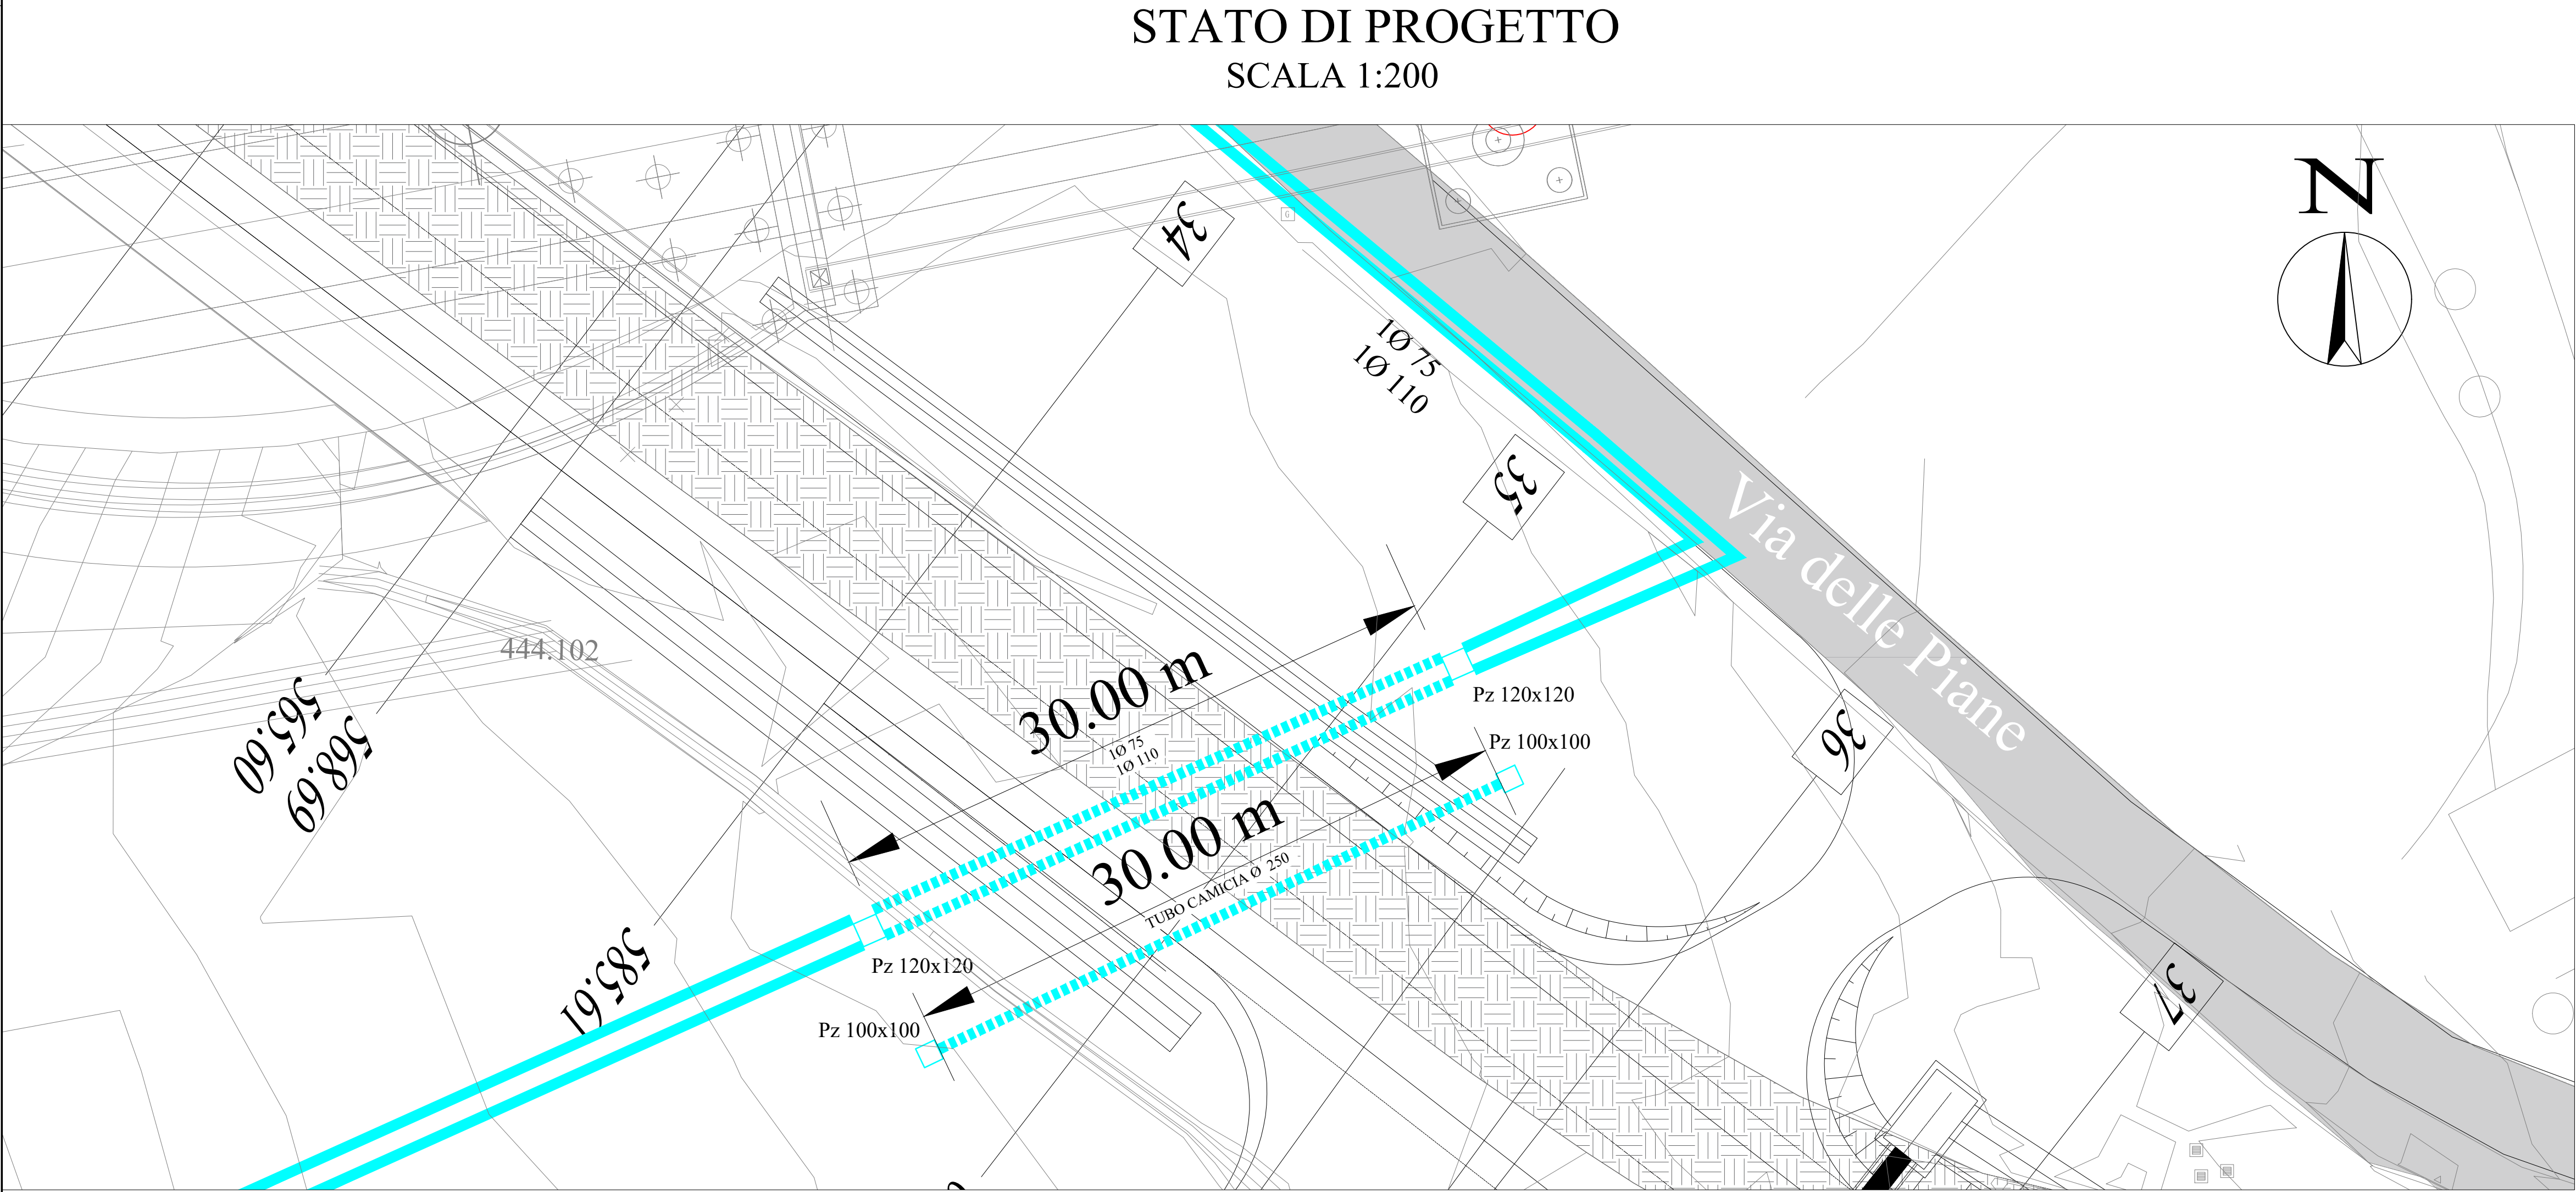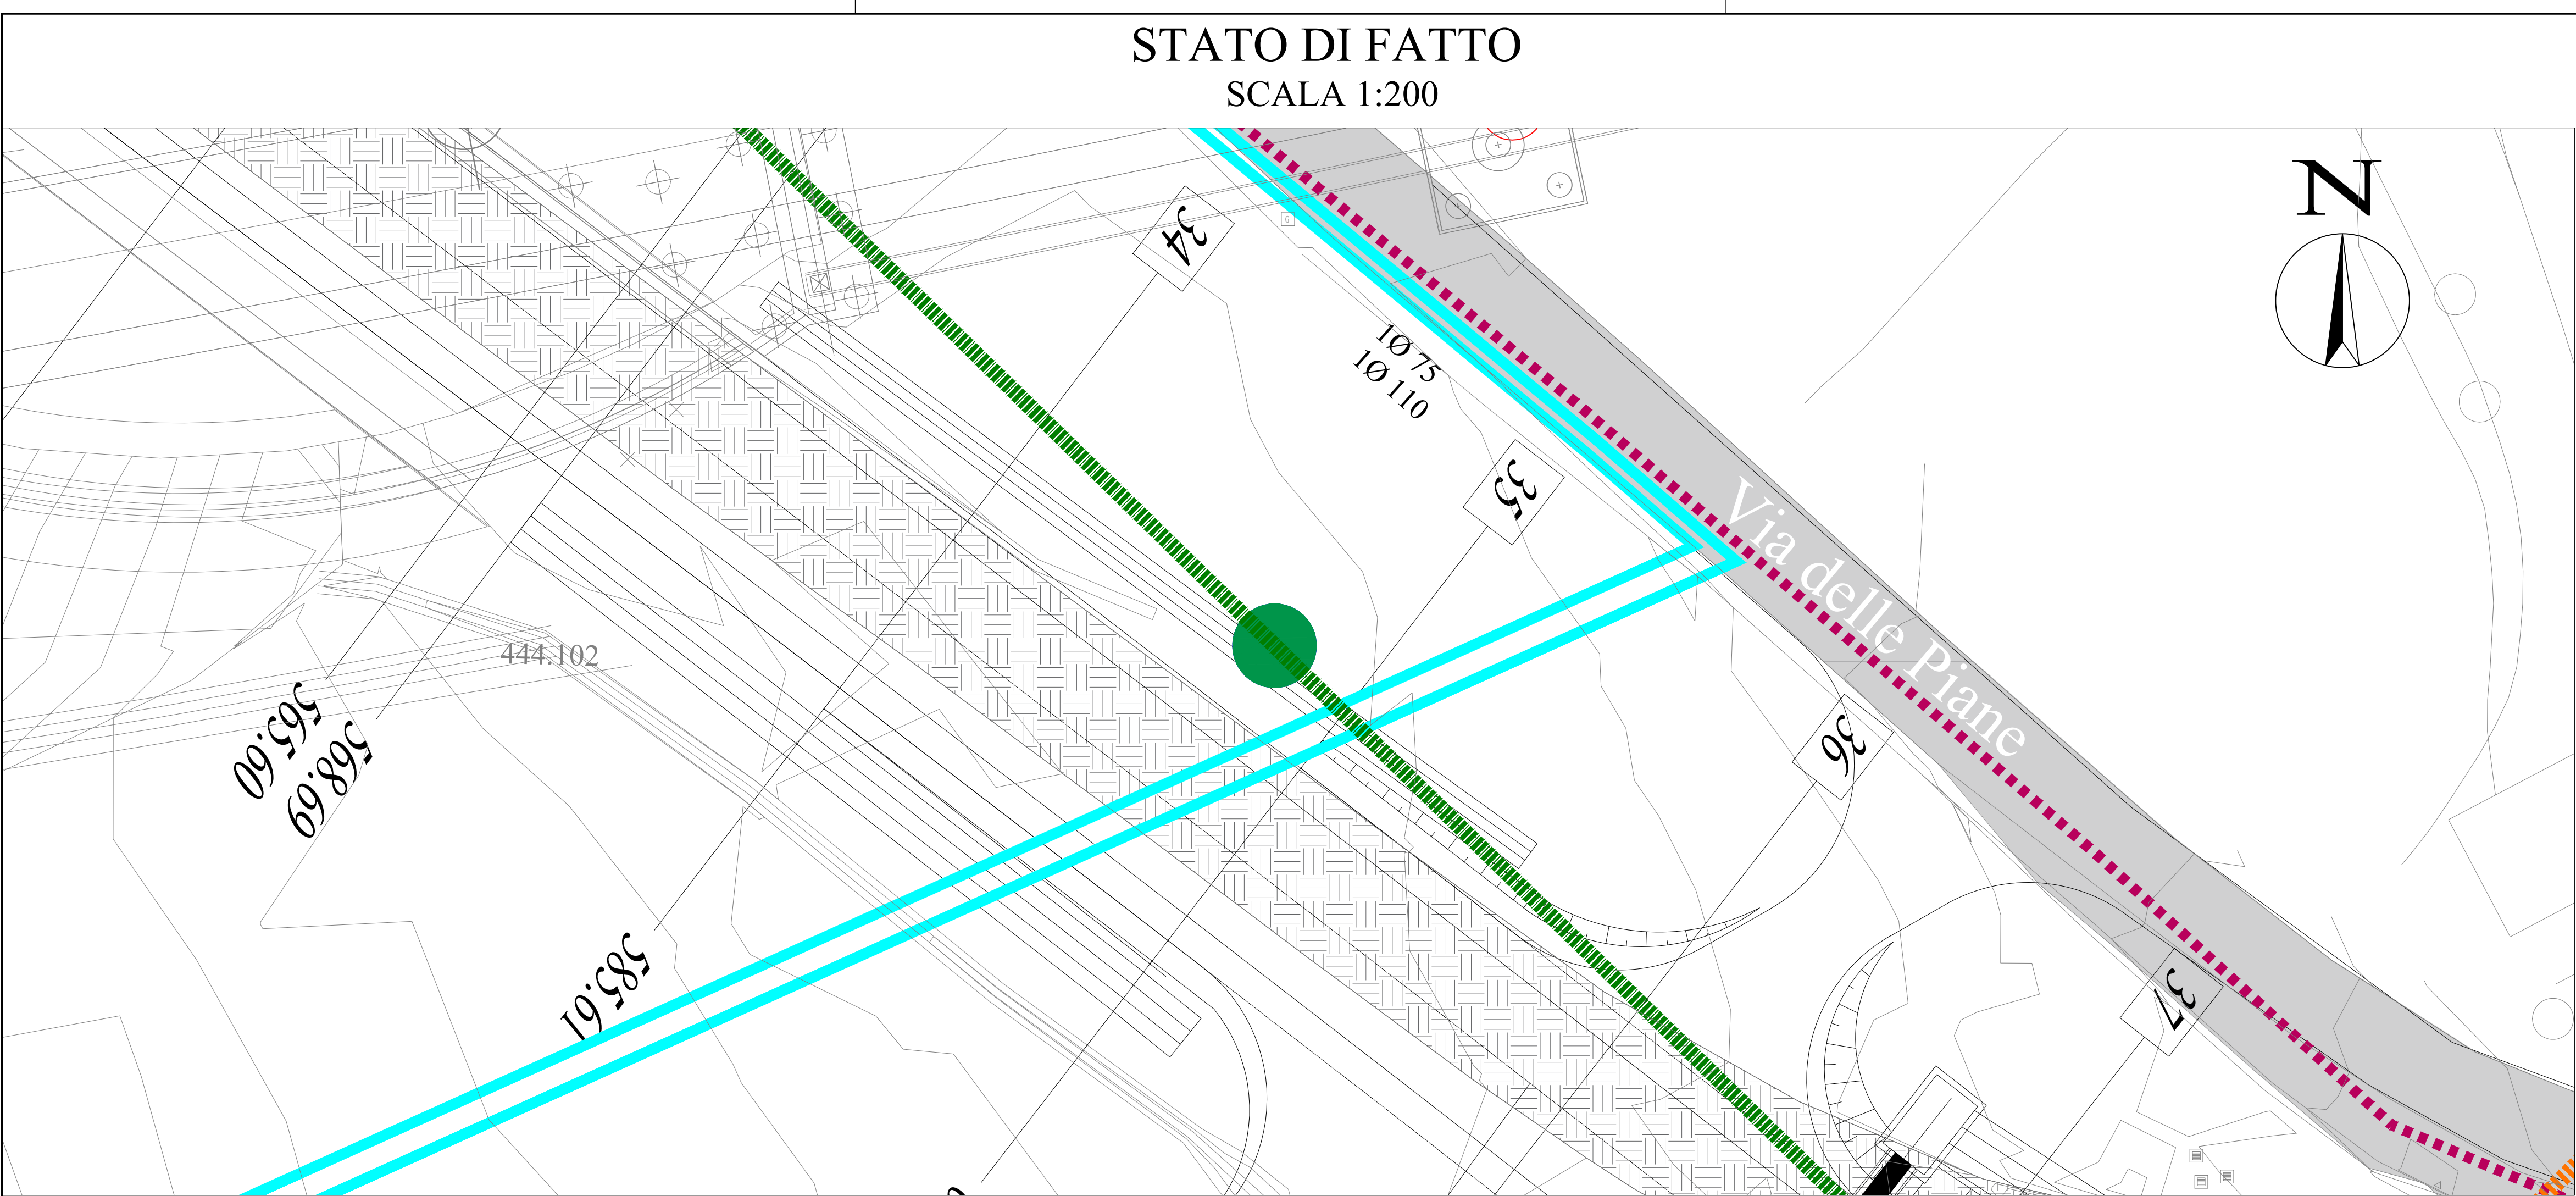

SOGGETTO AGGIUDICATORE
QUADRILATERO Marche Umbria S.p.A.

CONTRAENTE GENERALE
DIRPA 2 s.c.a.r.l.

**ASSE VIARIO MARCHE-UMBRIA
E QUADRILATERO DI PENETRAZIONE INTERNA
MAXI LOTTO 2**
LAVORI DI COMPLETAMENTO DELLA DIRETTRICE PERUGIA ANCONA:
SS. 318 DI "VALFABBRICA", TRATTO PIANELLO - VALFABBRICA
SS. 76 "VAL D'ESINO", TRATTI FOSSATO VICO - CANCELLI E ALBACINA - SERRA SAN QUIRICO
"PEDEMONTANA DELLE MARCHE", TRATTO FABRIANO-MUCCIA-SFERCIA.




**PEDEMONTANA DELLE MARCHE - 1° STRALCIO FUNZIONALE
BRETELLA DI COLLEGAMENTO TRA S.S. 77 E S.P. 209**

ENTE DELEGATO ALLA RISOLUZIONE: COMUNE DI MUCCIA
SCHEDA INTERFERENZA:
142bis
COMUNE: MUCCIA

ELABORATO D03
Progetto di risoluzione dell' interferenza:
Acquedotto
PLANIMETRIA STATO DI FATTO, STATO DI PROGETTO E SEZIONI TIPO

Scale varie

REV.	DATA	DESCRIZIONE	Redatto	Controllato	Approvato
A	Febbraio 2020	EMISSIONE			
B	Marzo 2020	REVISIONE			

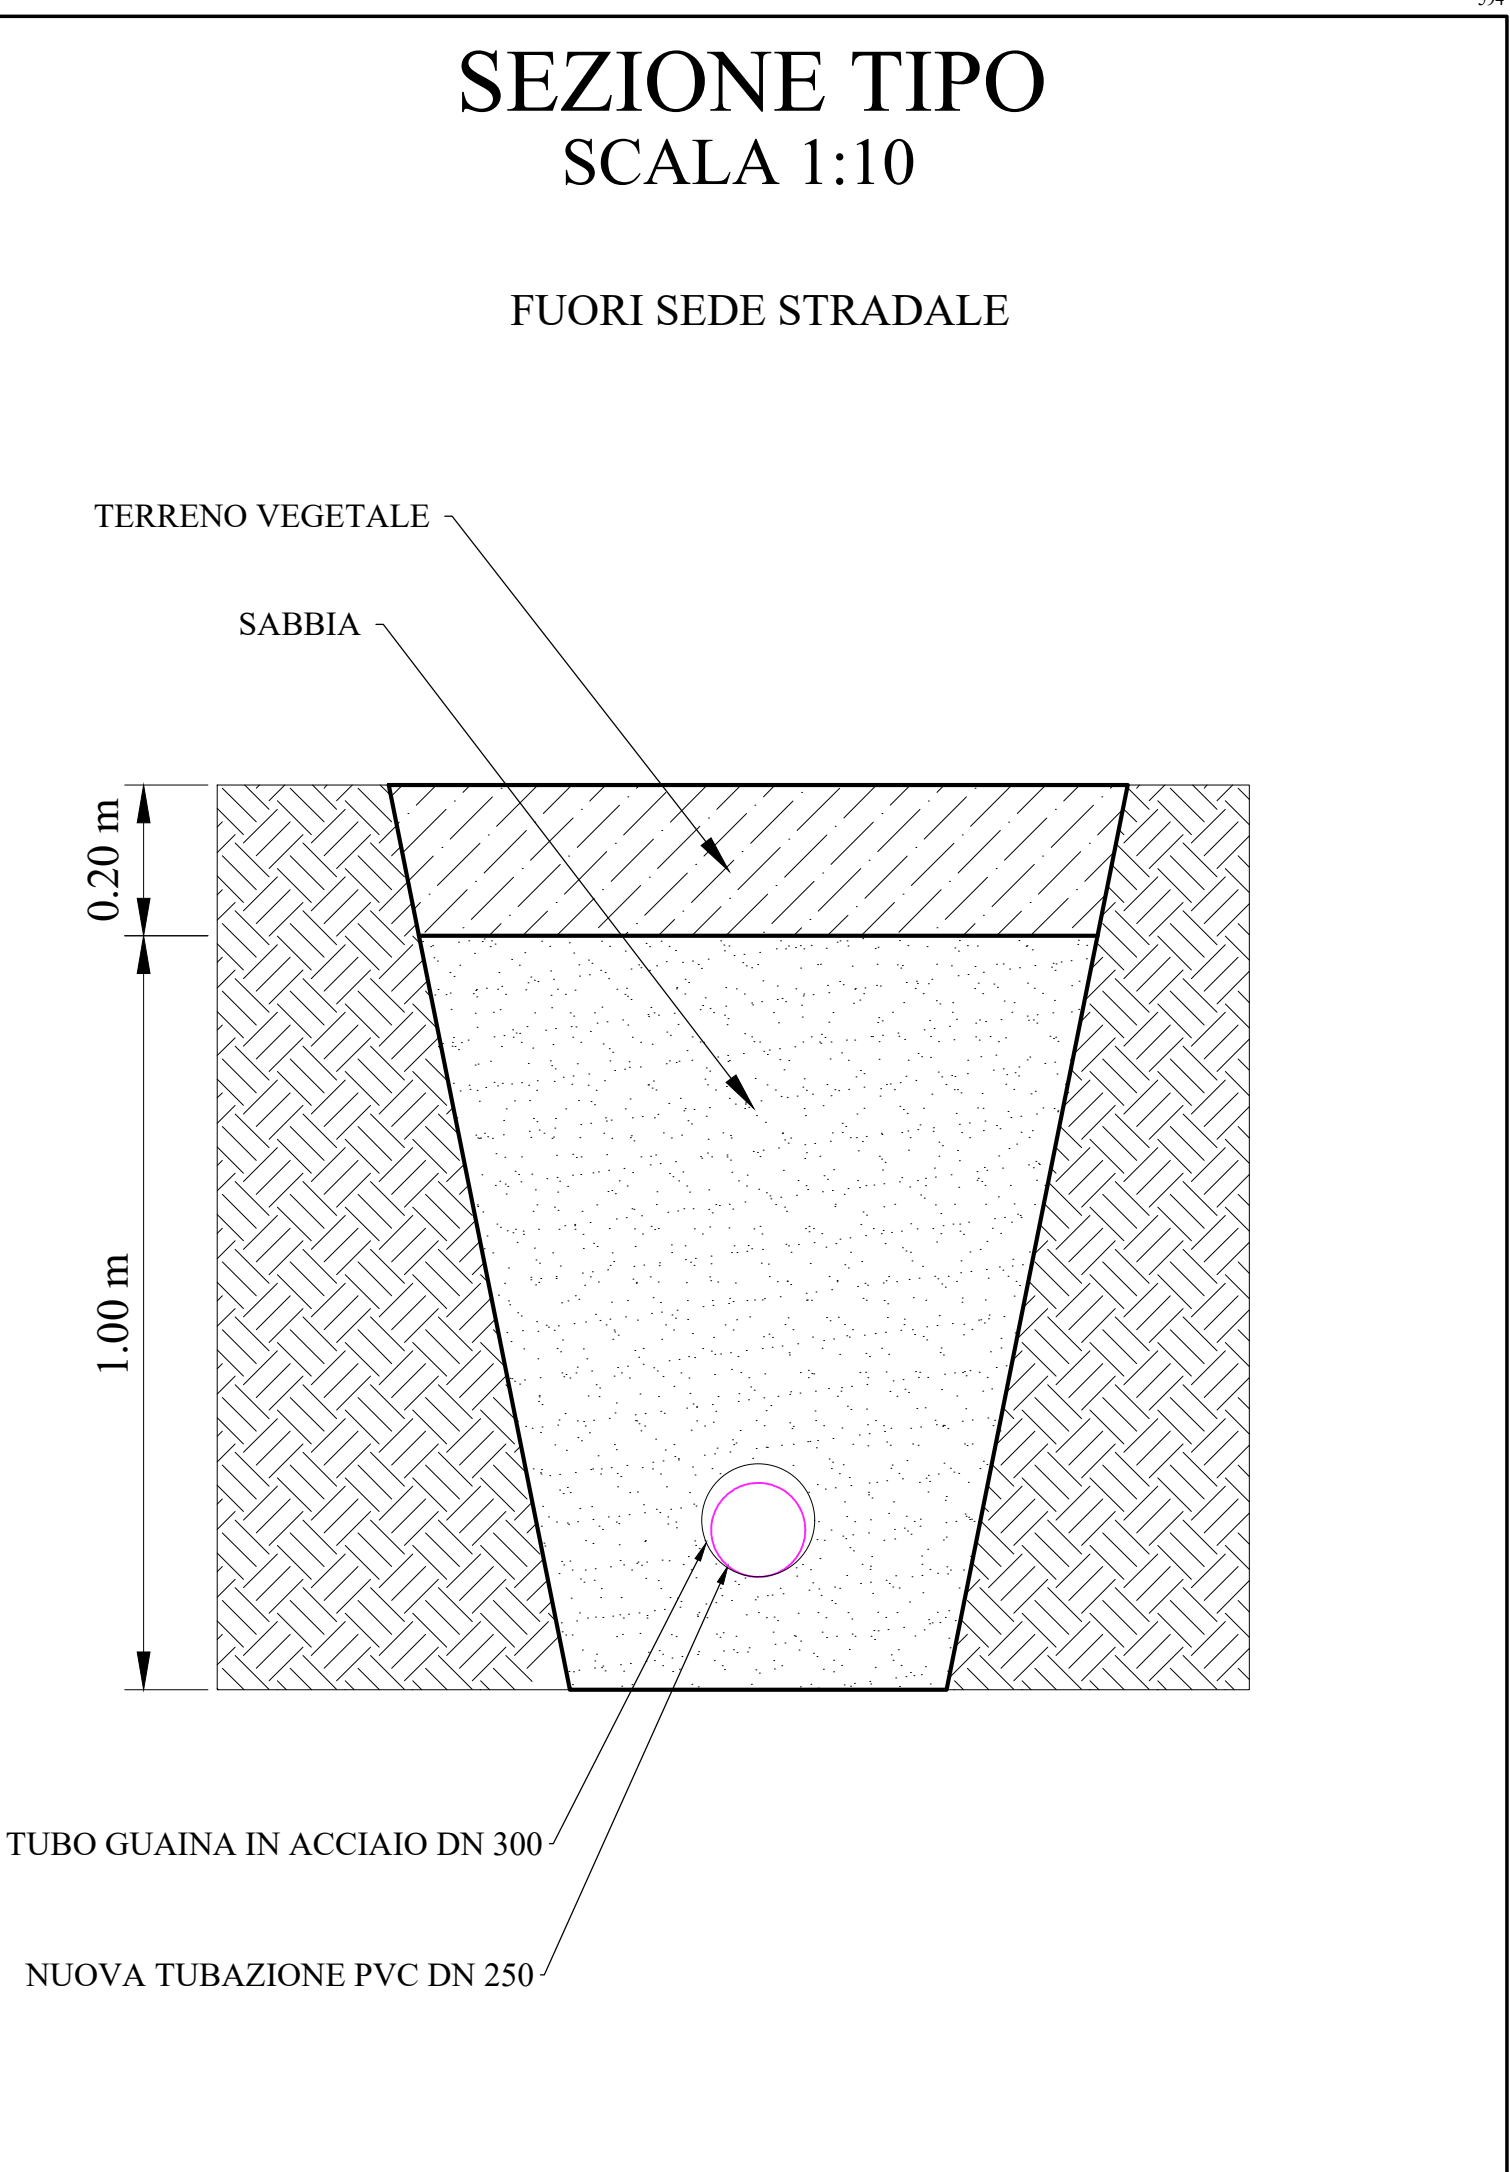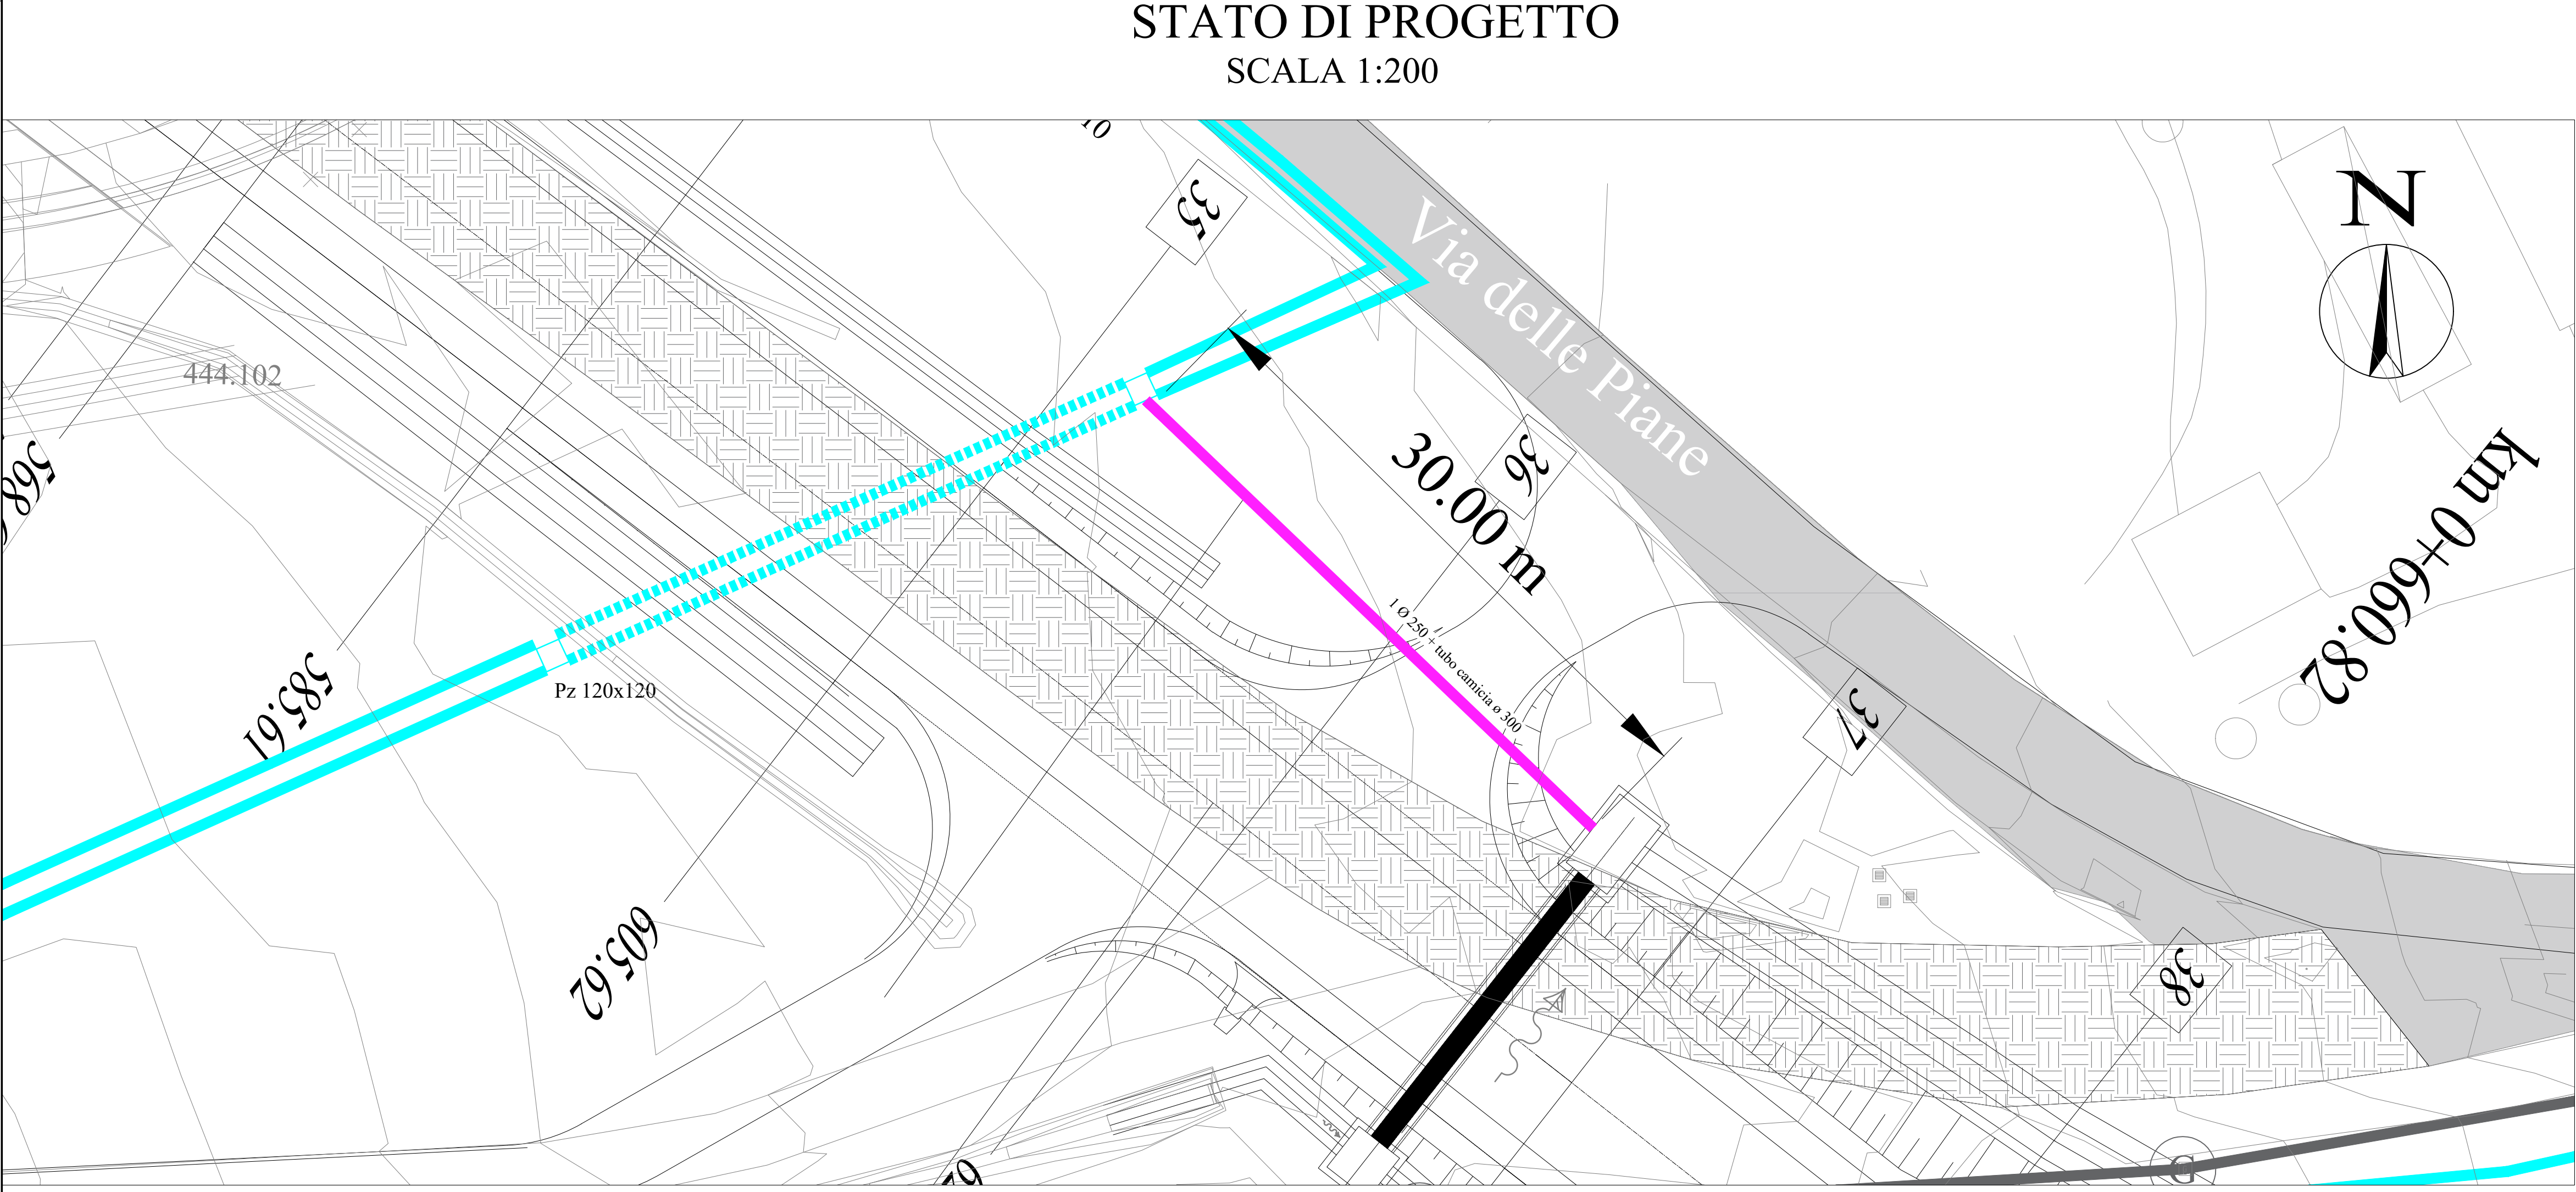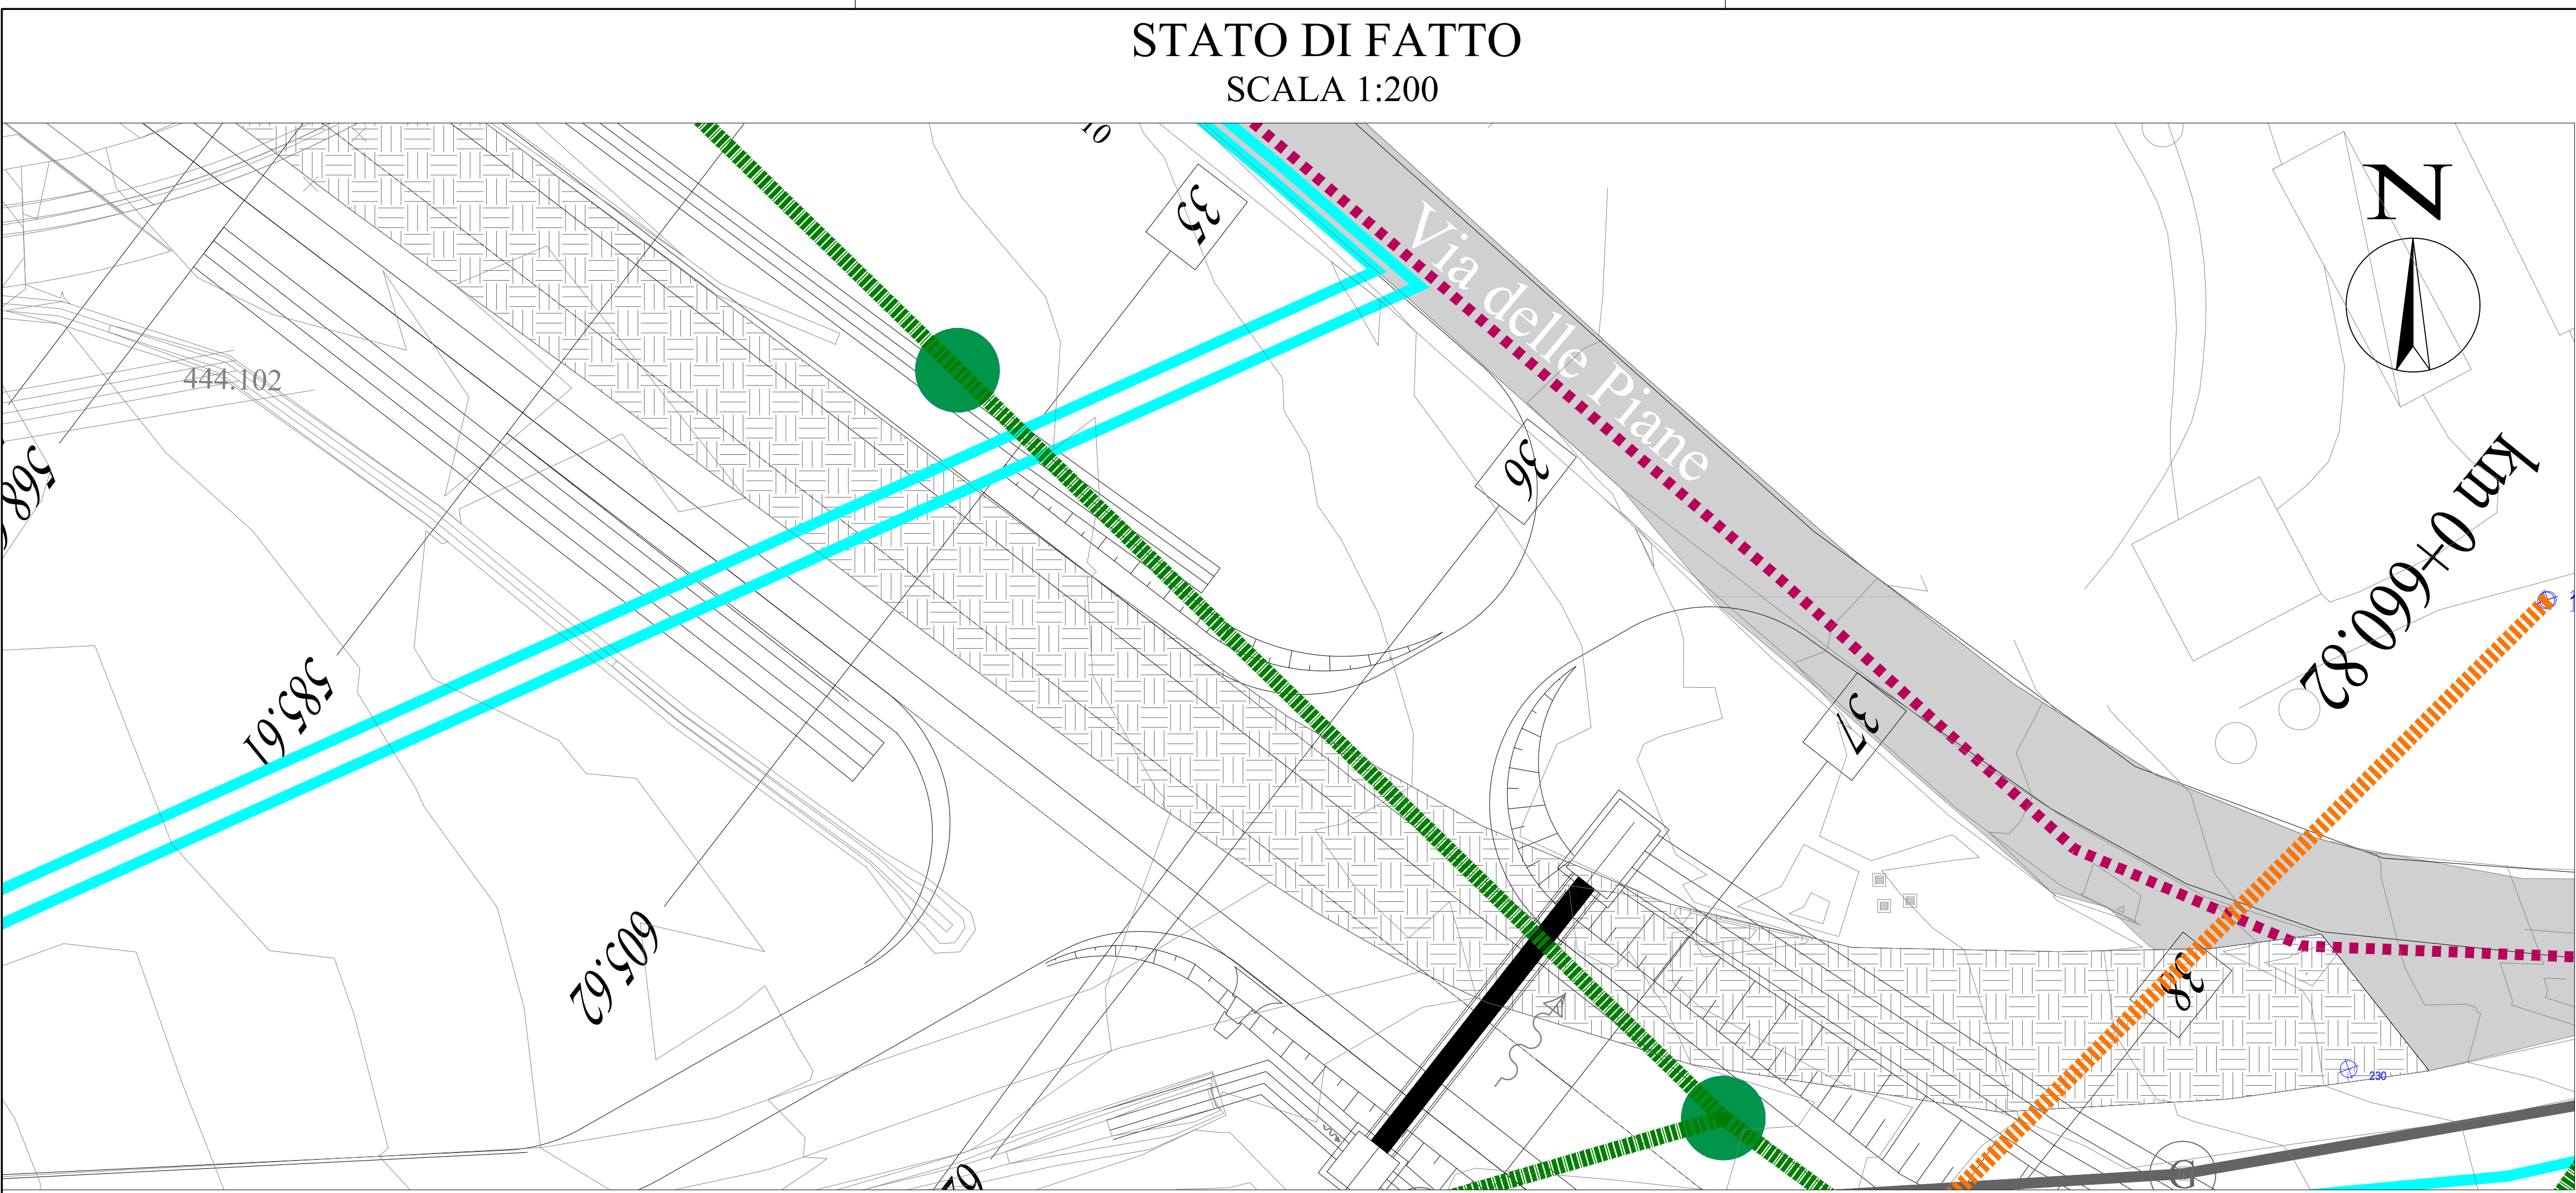

SOGGETTO AGGIUDICATORE 

CONTRAENTE GENERALE 

**ASSE VIARIO MARCHE-UMBRIA
E QUADRILATERO DI PENETRAZIONE INTERNA
MAXI LOTTO 2**

LAVORI DI COMPLETAMENTO DELLA DIRETTRICE PERUGIA ANCONA:
SS. 318 DI "VALFABBRICA", TRATTO PIANELLO - VALFABBRICA
SS. 76 "VAL D'ESINO", TRATTI FOSSATO VICO - CANCELLI E ALBACINA - SERRA SAN QUIRICO
"PEDEMONTANA DELLE MARCHE", TRATTO FABRIANO-MUCCIA-SFERCIA.

**PEDEMONTANA DELLE MARCHE - 1° STRALCIO FUNZIONALE
BRETELLA DI COLLEGAMENTO TRA S.S. 77 E S.P. 209**

ENTE DELEGATO ALLA RISOLUZIONE: COMUNE DI MUCCIA
SCHEDA INTERFERENZA:
142bis
COMUNE: MUCCIA





ELABORATO D04

**Progetto di risoluzione dell' interferenza:
Fognatura**

**PLANIMETRIA STATO DI FATTO, STATO
DI PROGETTO E SEZIONI TIPO**

Scale varie

REV.	DATA	DESCRIZIONE	Redatto	Controllato	Approvato
A	Febbraio 2020	EMISSIONE			
B	Marzo 2020	REVISIONE			

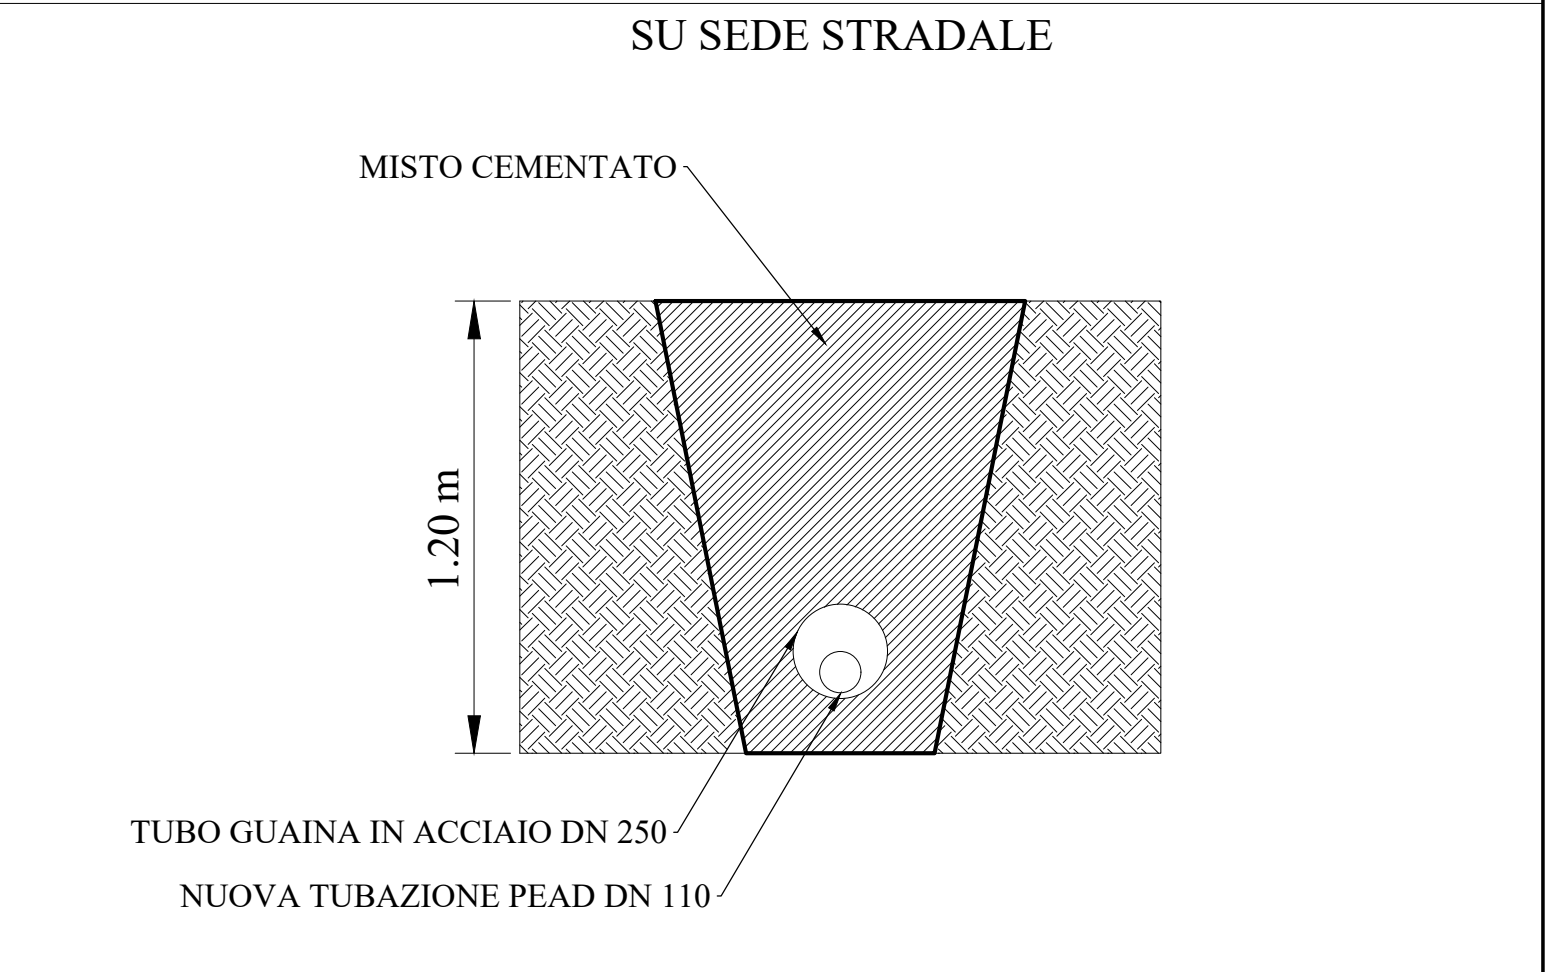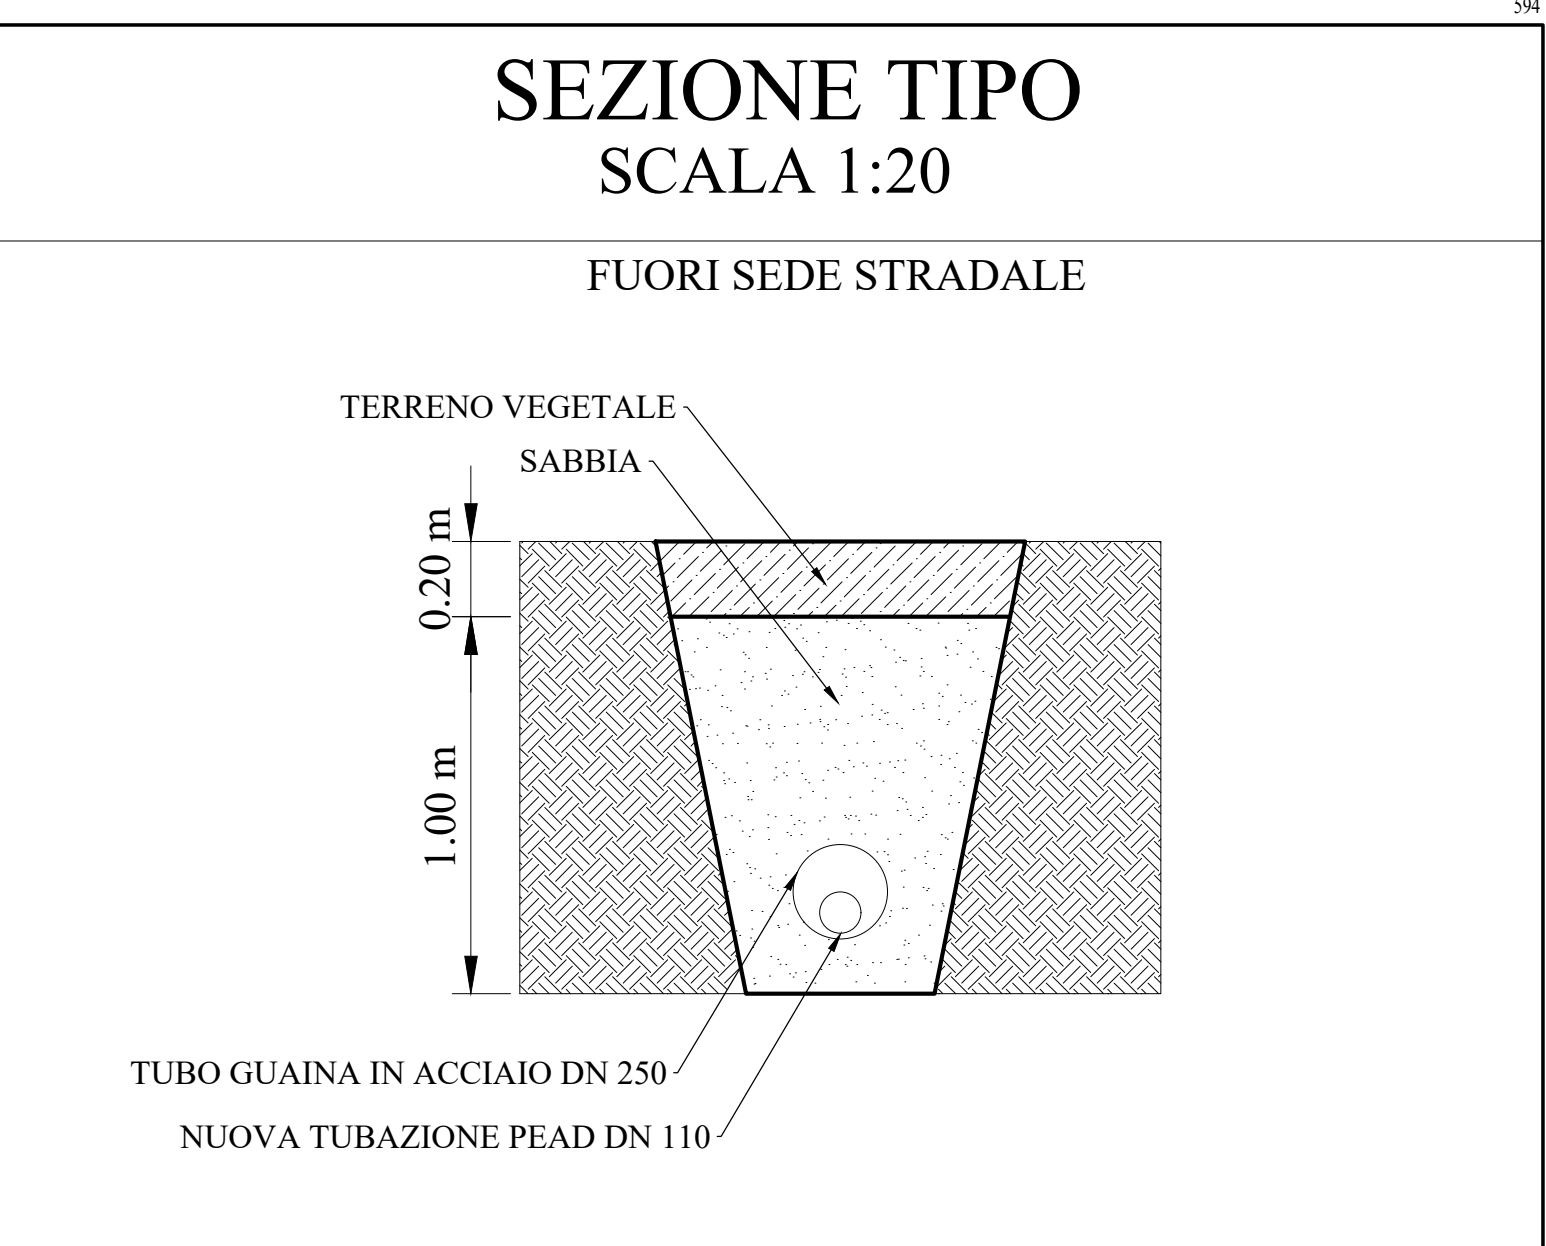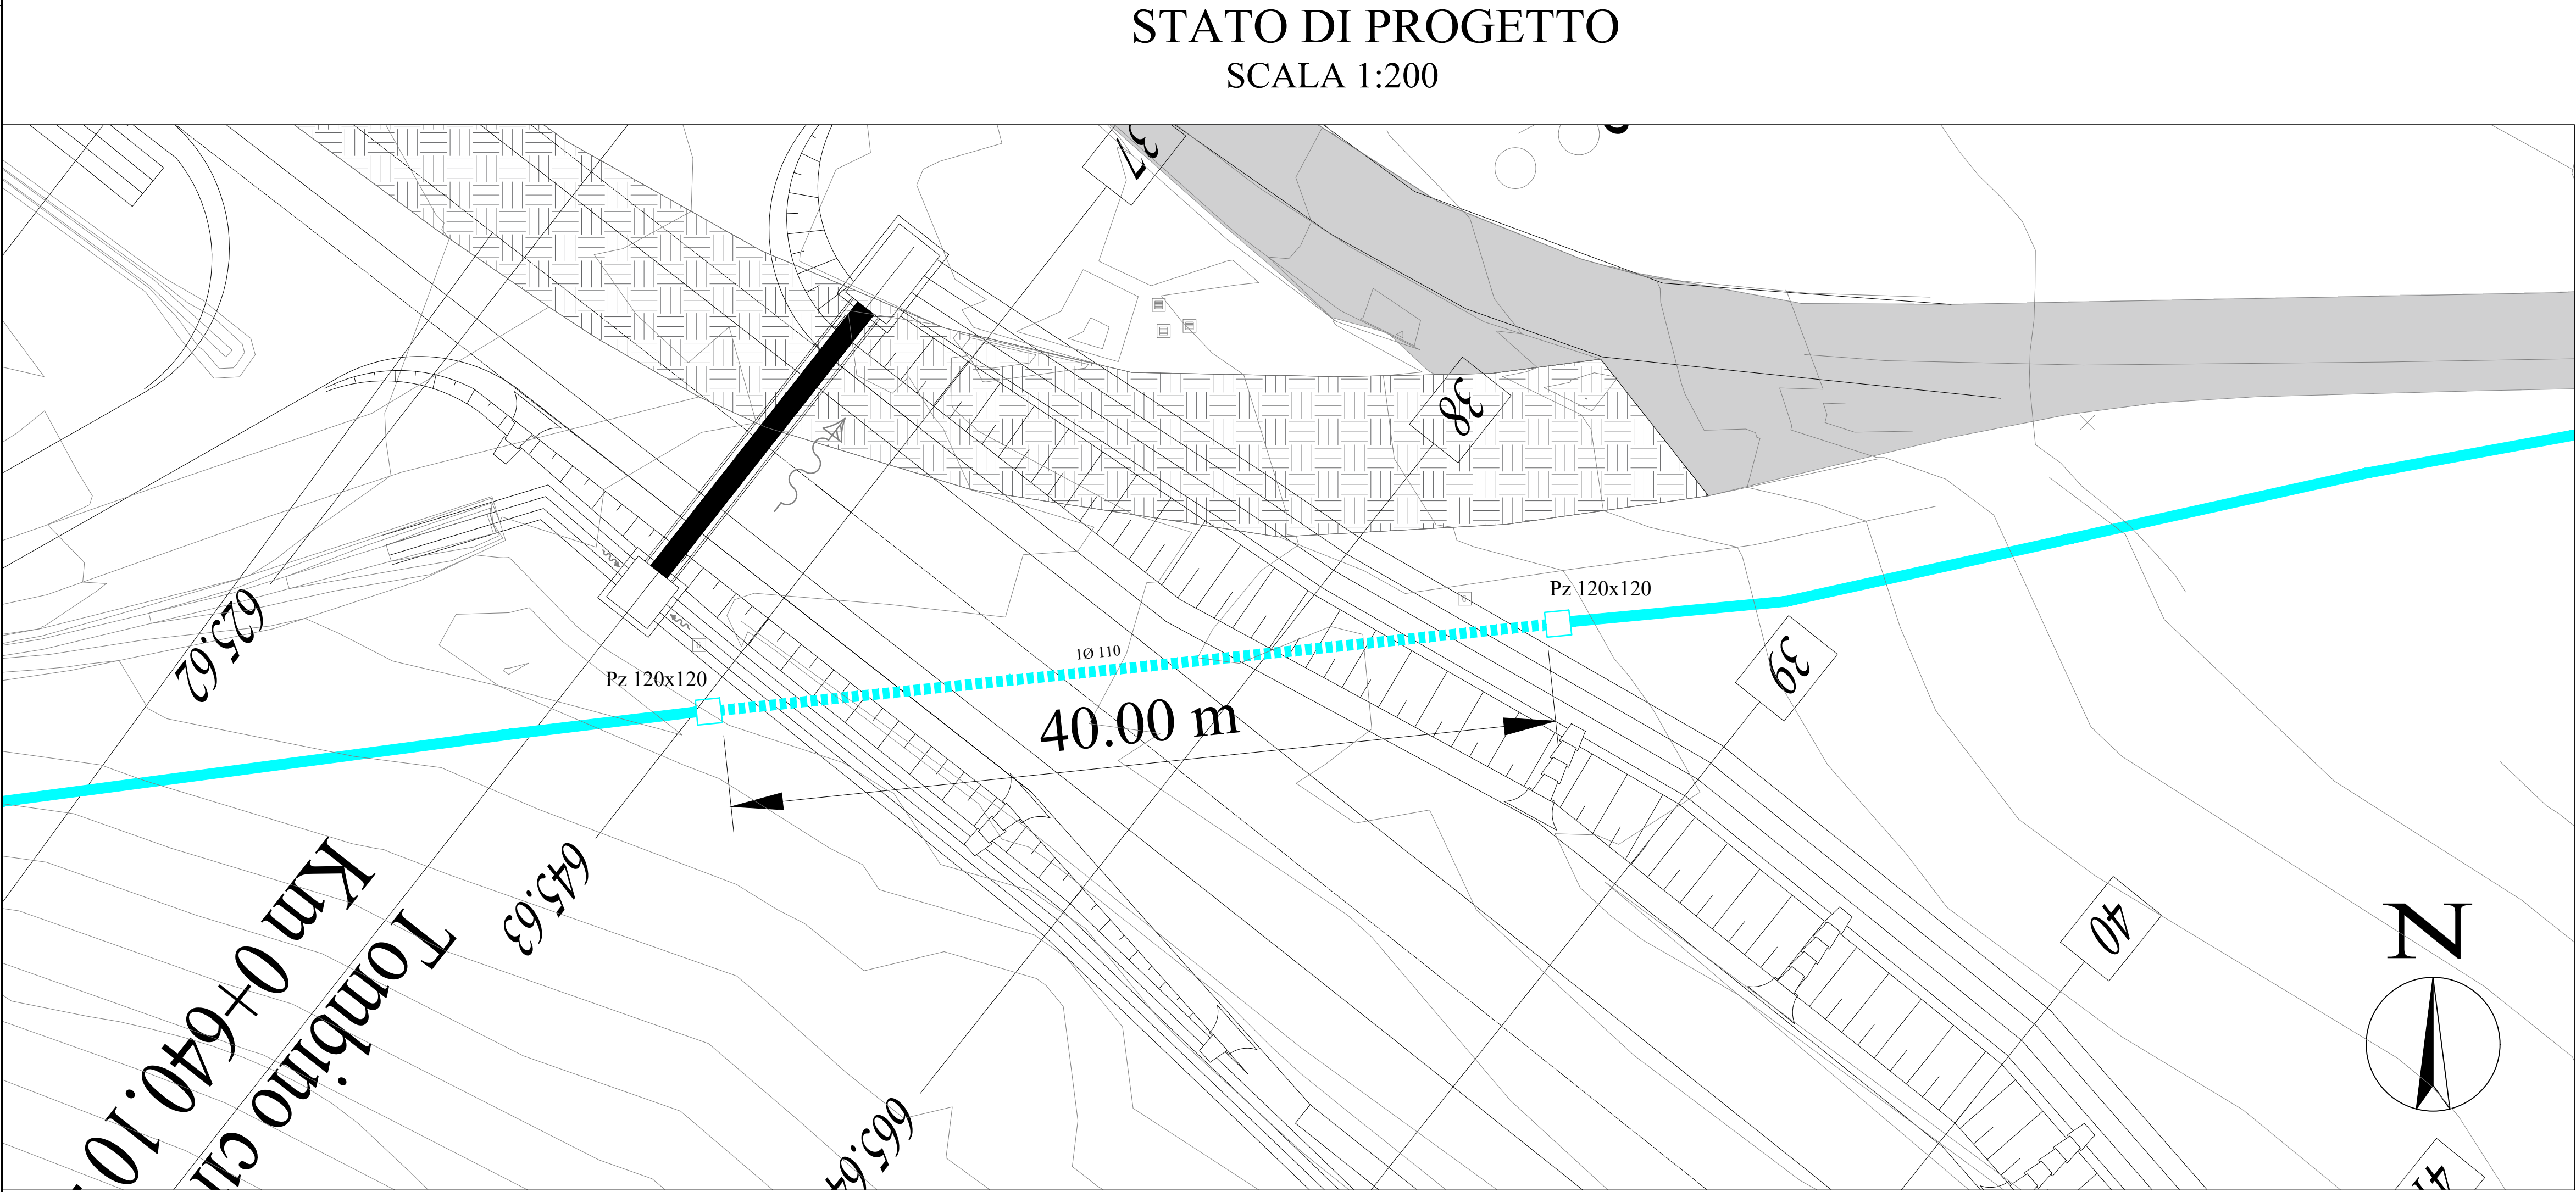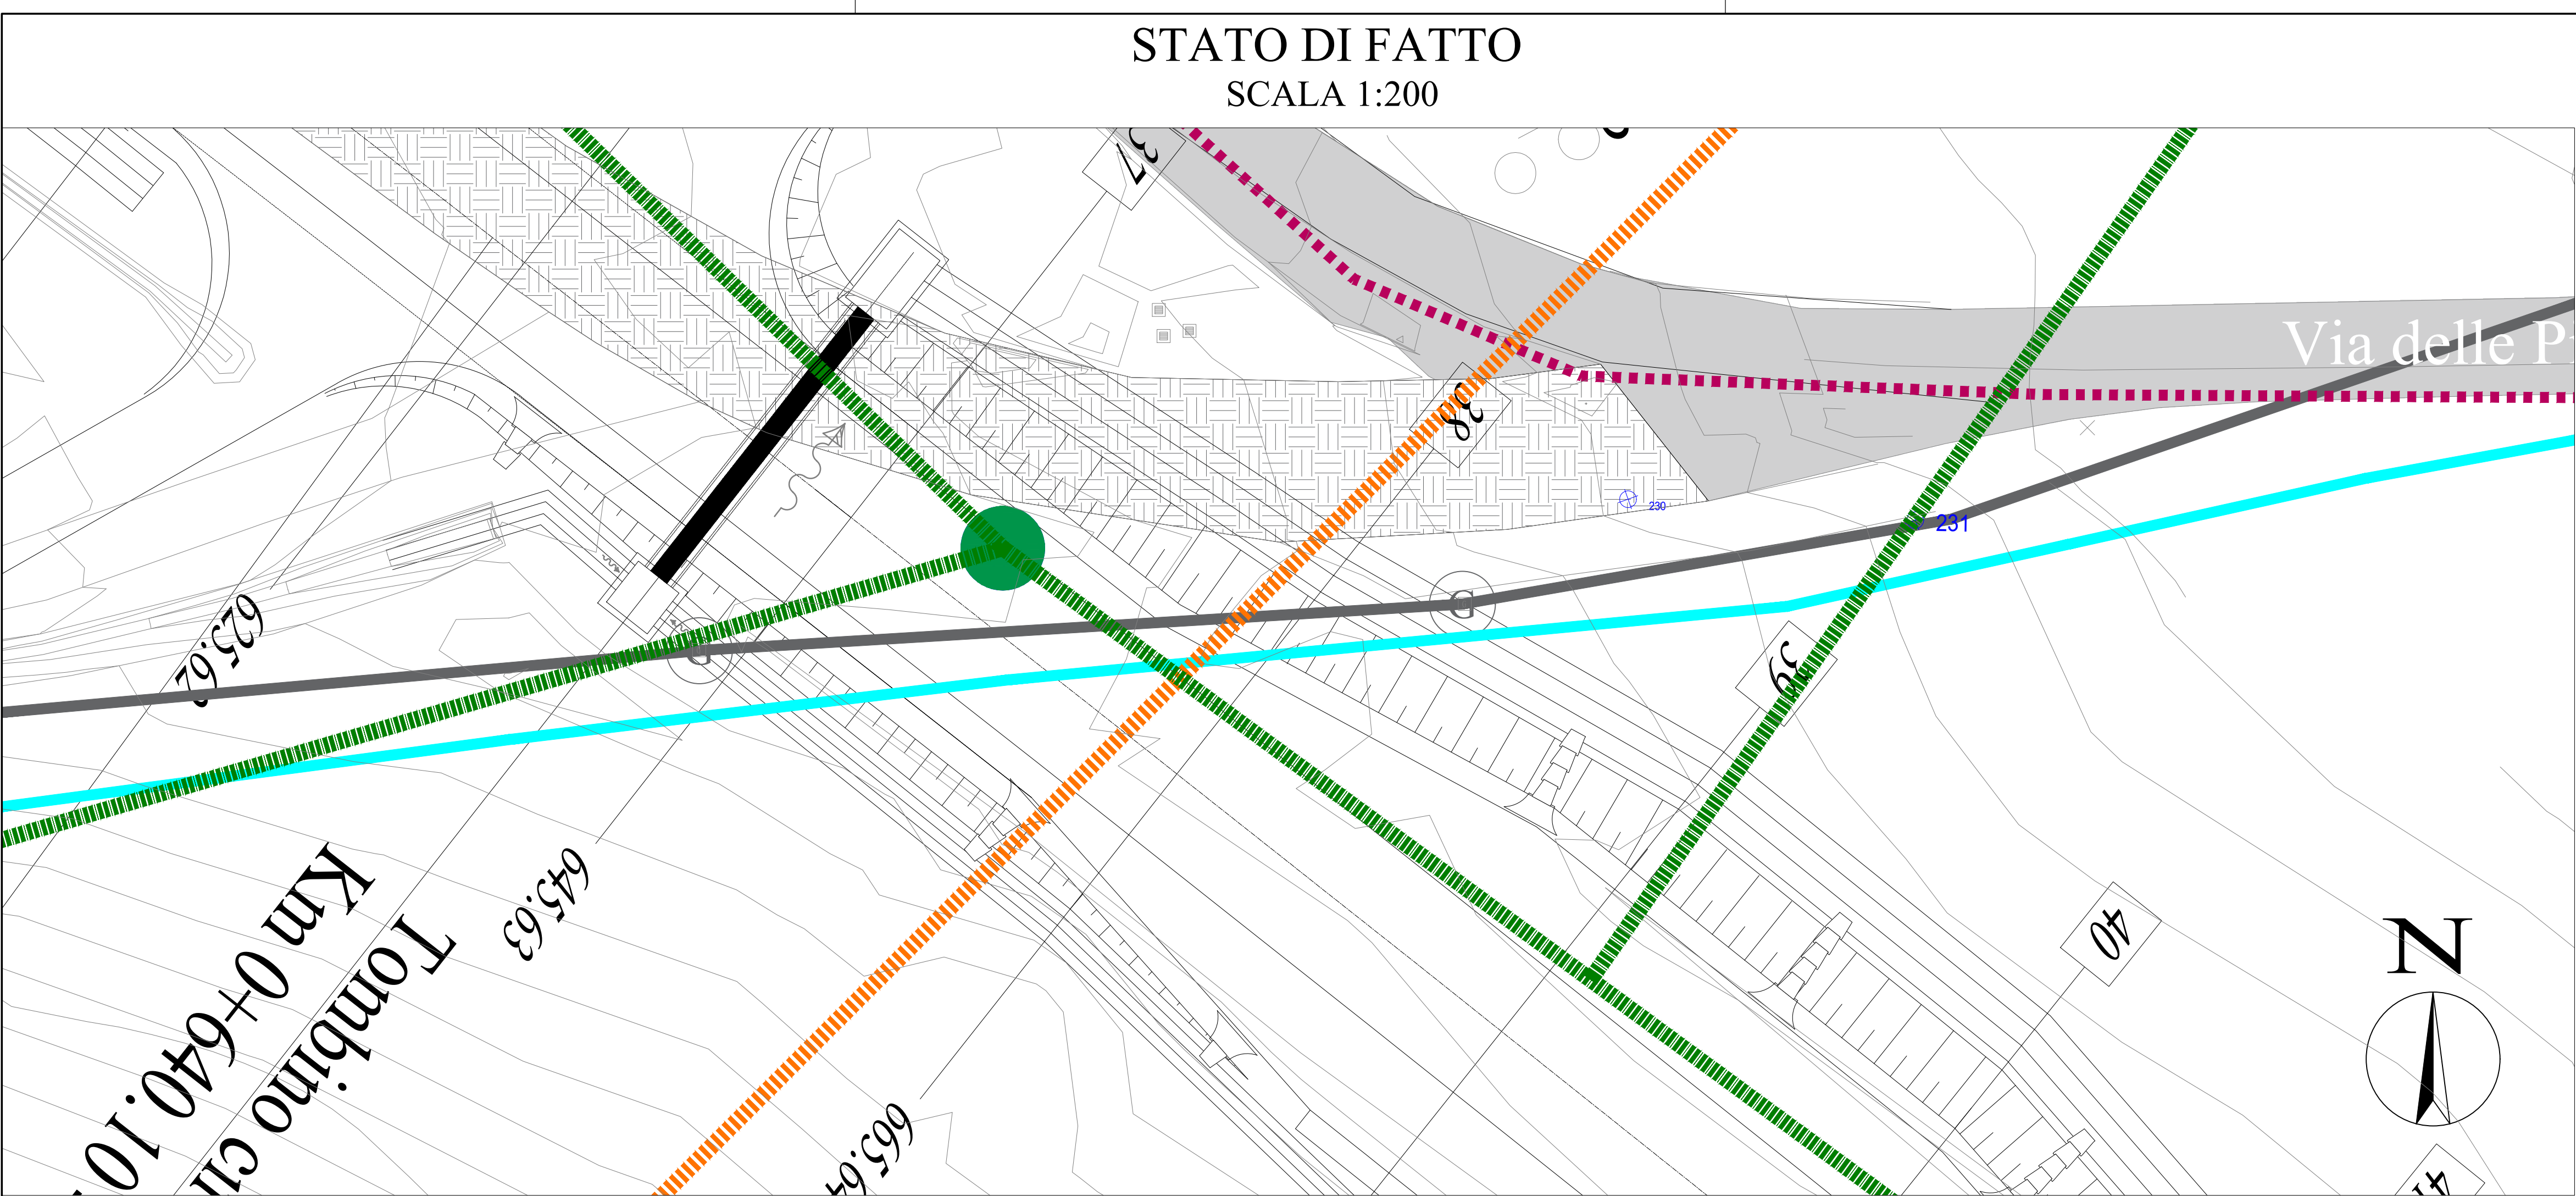

SOGGETTO AGGIUDICATORE **QUADRILATERO Marche Umbria S.p.A.**

CONTRAENTE GENERALE **DIRPA 2 s.c.a.r.l.**

**ASSE VIARIO MARCHE-UMBRIA
E QUADRILATERO DI PENETRAZIONE INTERNA
MAXI LOTTO 2**

LAVORI DI COMPLETAMENTO DELLA DIRETTRICE PERUGIA ANCONA:
SS. 318 DI "VALFABBRICA", TRATTO PIANELLO - VALFABBRICA
SS. 76 "VAL D'ESINO", TRATTI FOSSATO VICO - CANCELLI E ALBACINA - SERRA SAN QUIRICO
"PEDEMONTANA DELLE MARCHE", TRATTO FABRIANO-MUCCIA-SFERCIA.

**PEDEMONTANA DELLE MARCHE - 1° STRALCIO FUNZIONALE
BRETELLA DI COLLEGAMENTO TRA S.S. 77 E S.P. 209**

ENTE DELEGATO ALLA RISOLUZIONE: COMUNE DI MUCCIA
SCHEDA INTERFERENZA:
142ter
COMUNE: MUCCIA

ELABORATO D05


**Progetto di risoluzione dell' interferenza:
Acquedotto**

**PLANIMETRIA STATO DI FATTO, STATO
DI PROGETTO E SEZIONI TIPO**


Scale varie

REV.	DATA	DESCRIZIONE	Redatto	Controllato	Approvato
A	Febbraio 2020	EMISSIONE			
B	Marzo 2020	REVISIONE			

STATO DI FATTO
SCALA 1:200

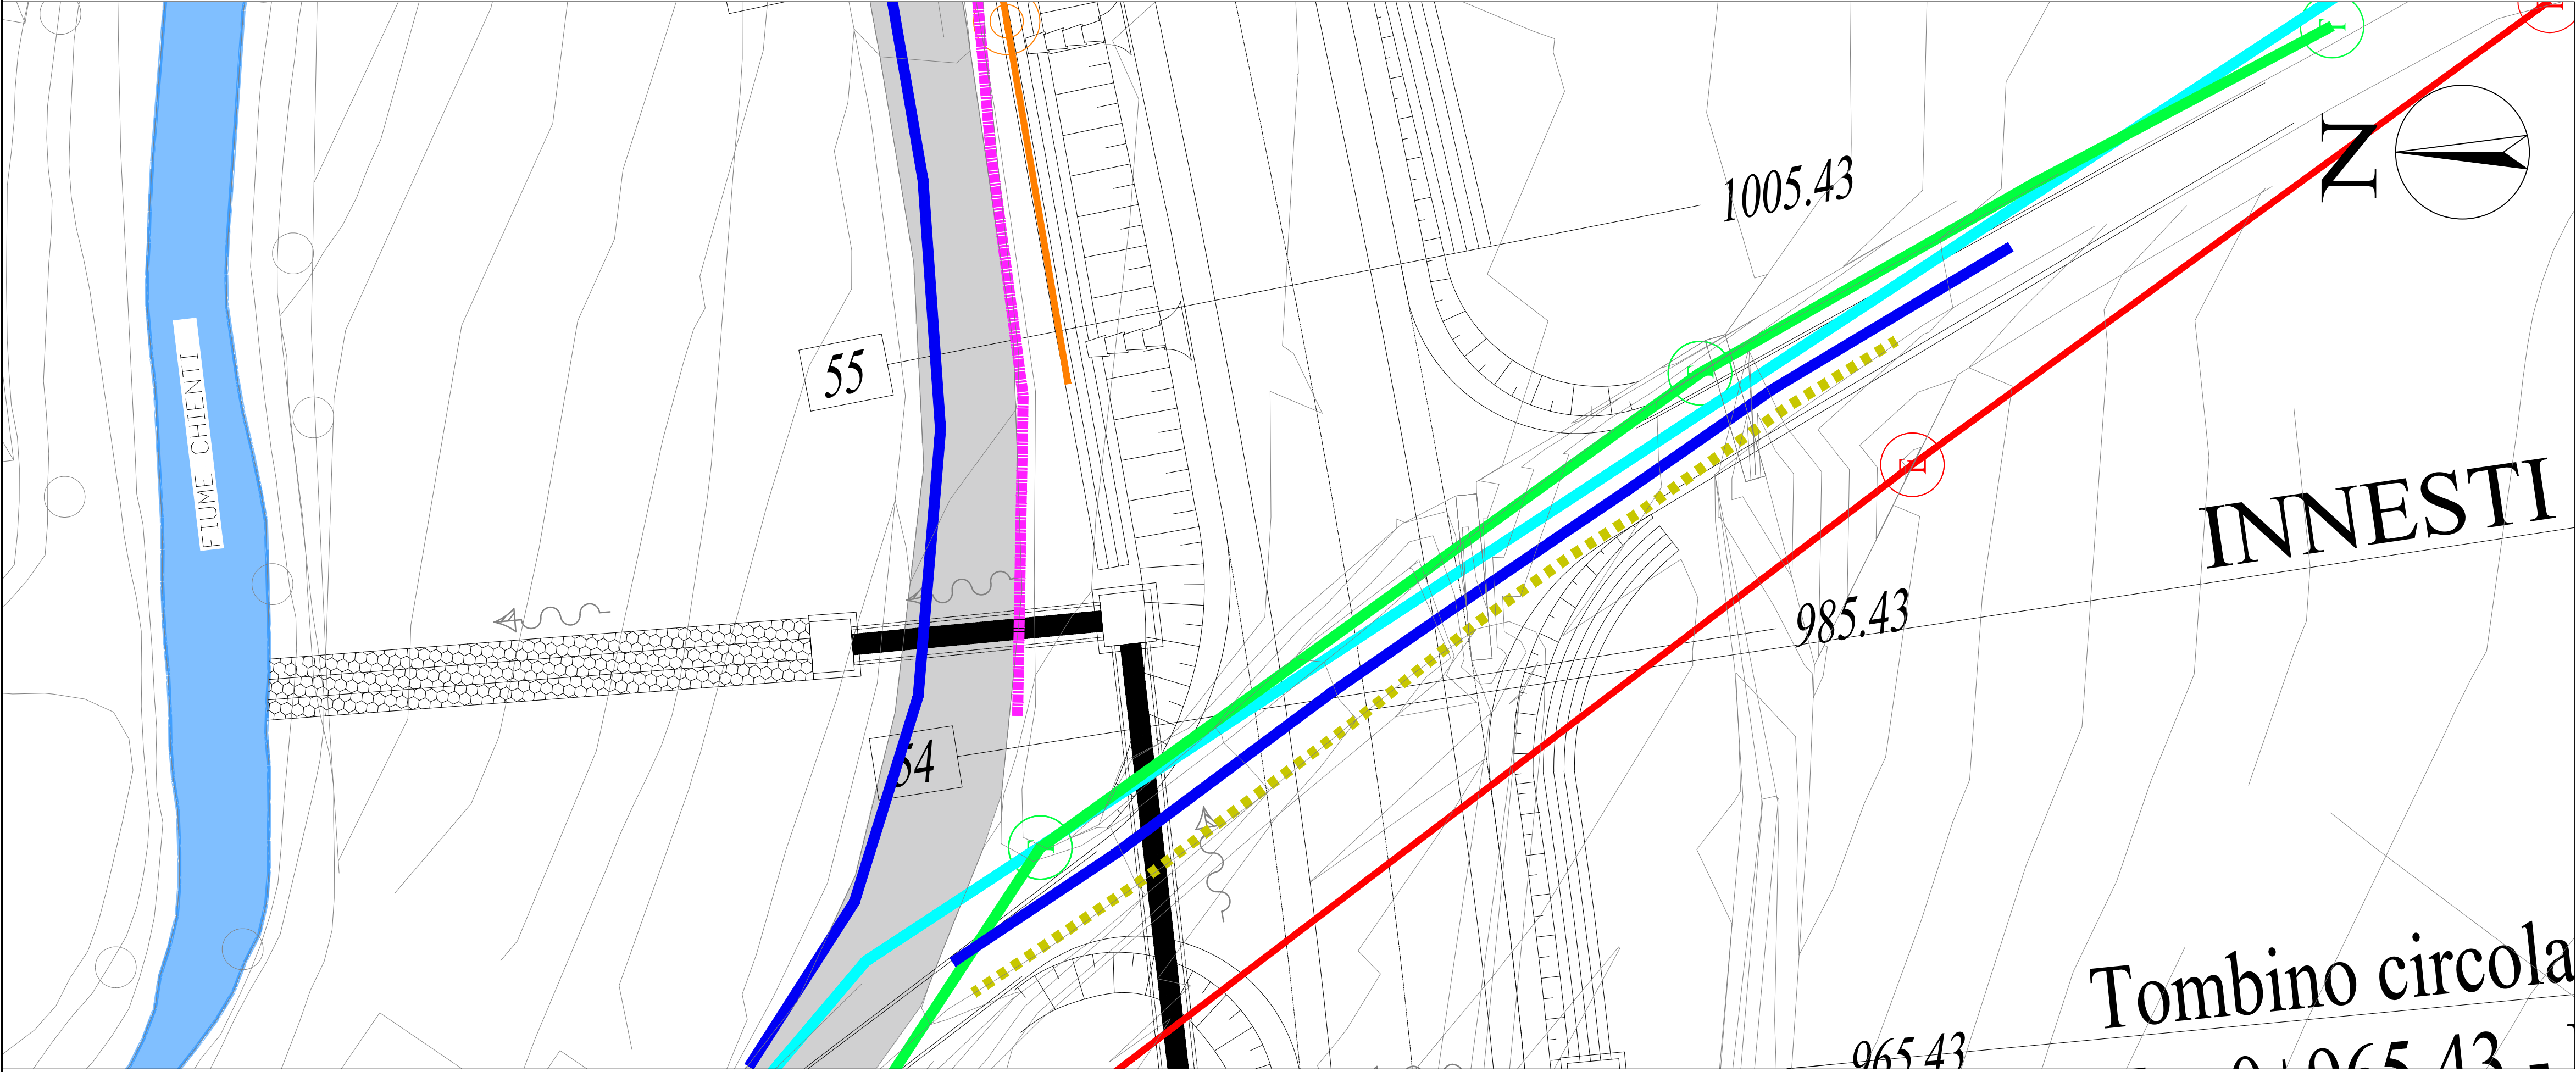


STATO DI PROGETTO
SCALA 1:200

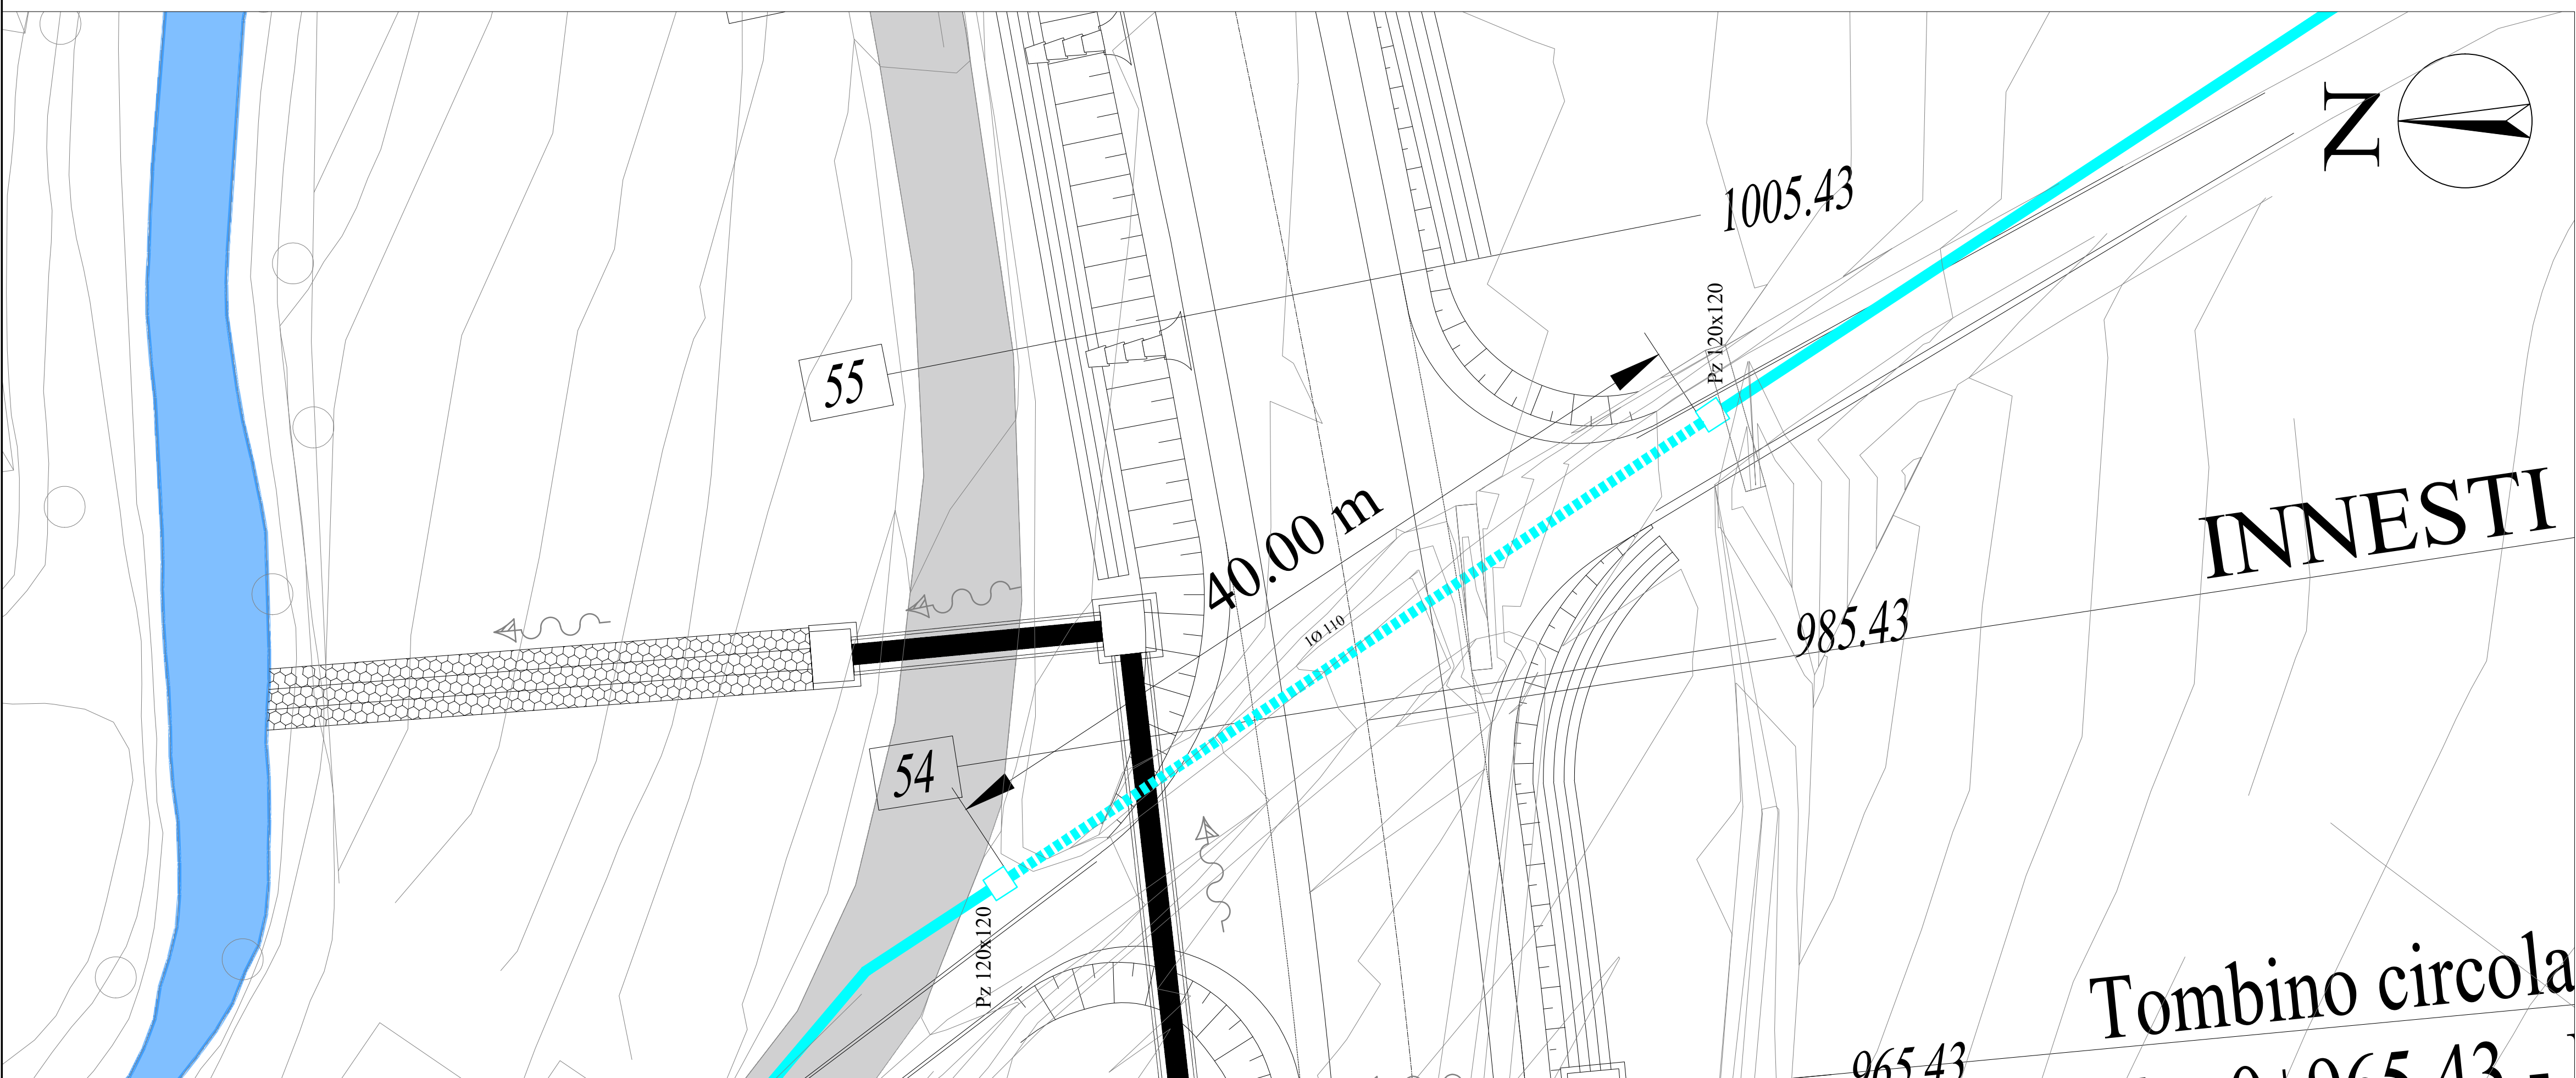


SEZIONE TIPO
SCALA 1:20

FUORI SEDE STRADALE

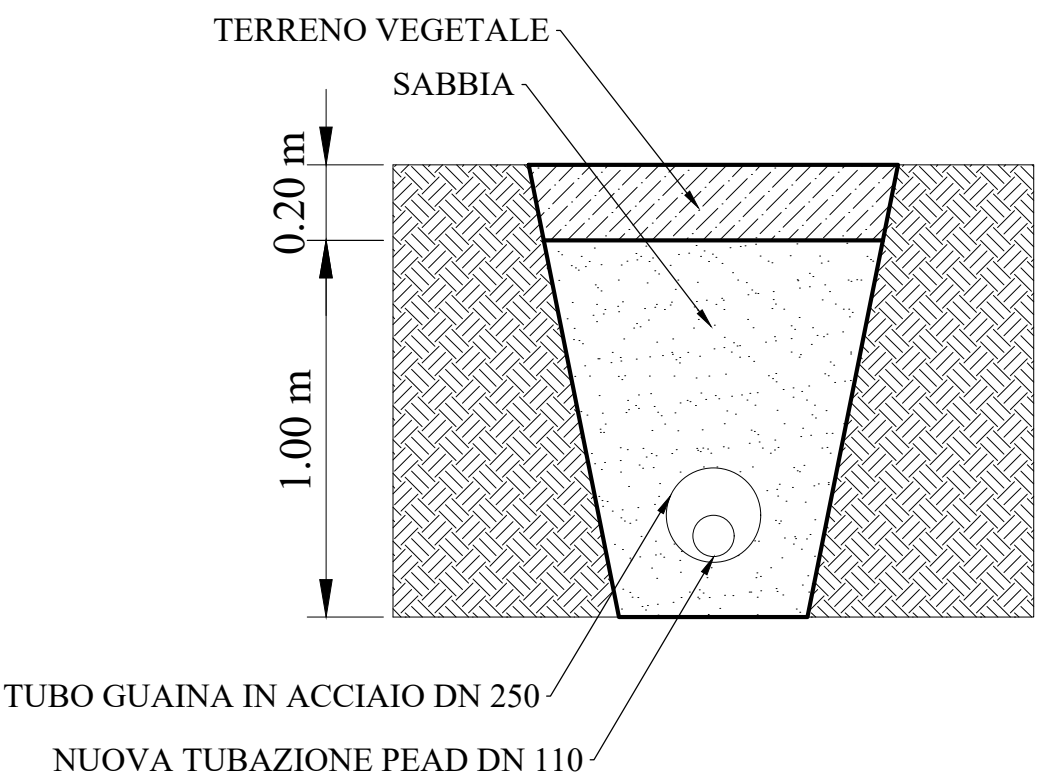

SU SEDE STRADALE

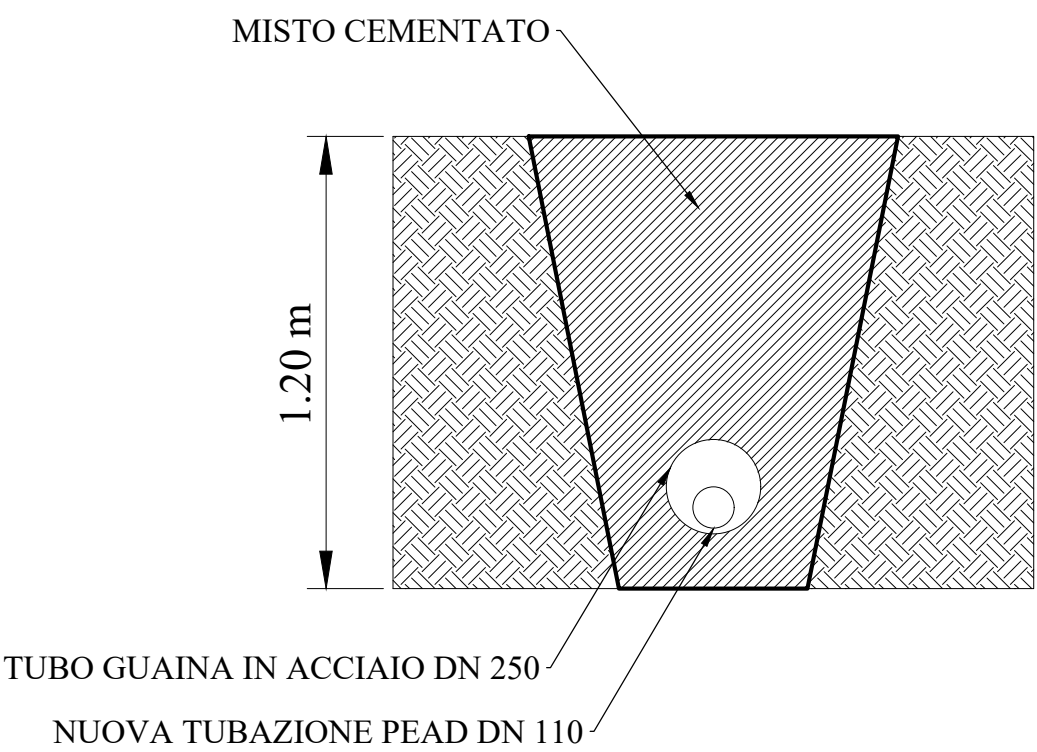

SOGGETTO
AGGIUDICATORE



CONTRAENTE
GENERALE



ASSE VIARIO MARCHE-UMBRIA
E QUADRILATERO DI PENETRAZIONE INTERNA
MAXI LOTTO 2

LAVORI DI COMPLETAMENTO DELLA DIRETTRICE PERUGIA ANCONA:
SS. 318 DI "VALFABBRICA", TRATTO PIANELLO - VALFABBRICA
SS. 76 "VAL D'ESINO", TRATTI FOSSATO VICO - CANCELLI E ALBACINA - SERRA SAN QUIRICO
"PEDEMONTANA DELLE MARCHE", TRATTO FABRIANO-MUCCIA-SFERCIA.

PEDEMONTANA DELLE MARCHE - 1° STRALCIO FUNZIONALE
BRETELLA DI COLLEGAMENTO TRA S.S. 77 E S.P. 209

ENTE DELEGATO ALLA RISOLUZIONE: COMUNE DI MUCCIA
SCHEDA INTERFERENZA:

145
COMUNE: MUCCIA





ELABORATO D06

Progetto di risoluzione dell' interferenza:
Acquedotto

PLANIMETRIA STATO DI FATTO, STATO
DI PROGETTO E SEZIONI TIPO

Scale varie

REV.	DATA	DESCRIZIONE	Redatto	Controllato	Approvato
A	Febbraio 2020	EMISSIONE			
B	Marzo 2020	REVISIONE			

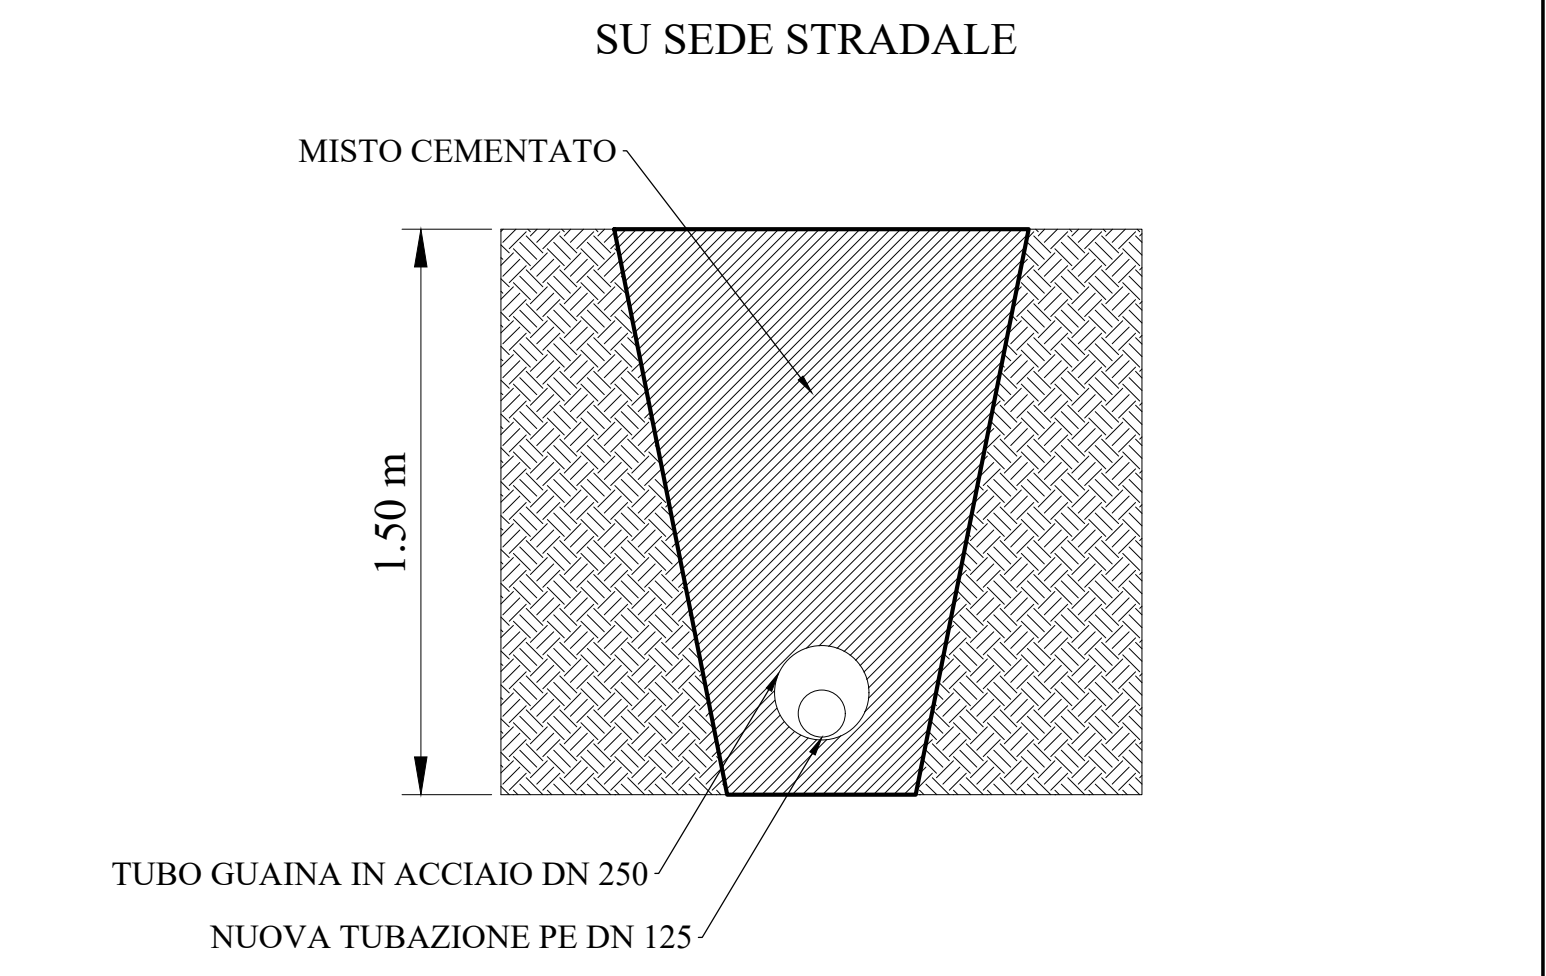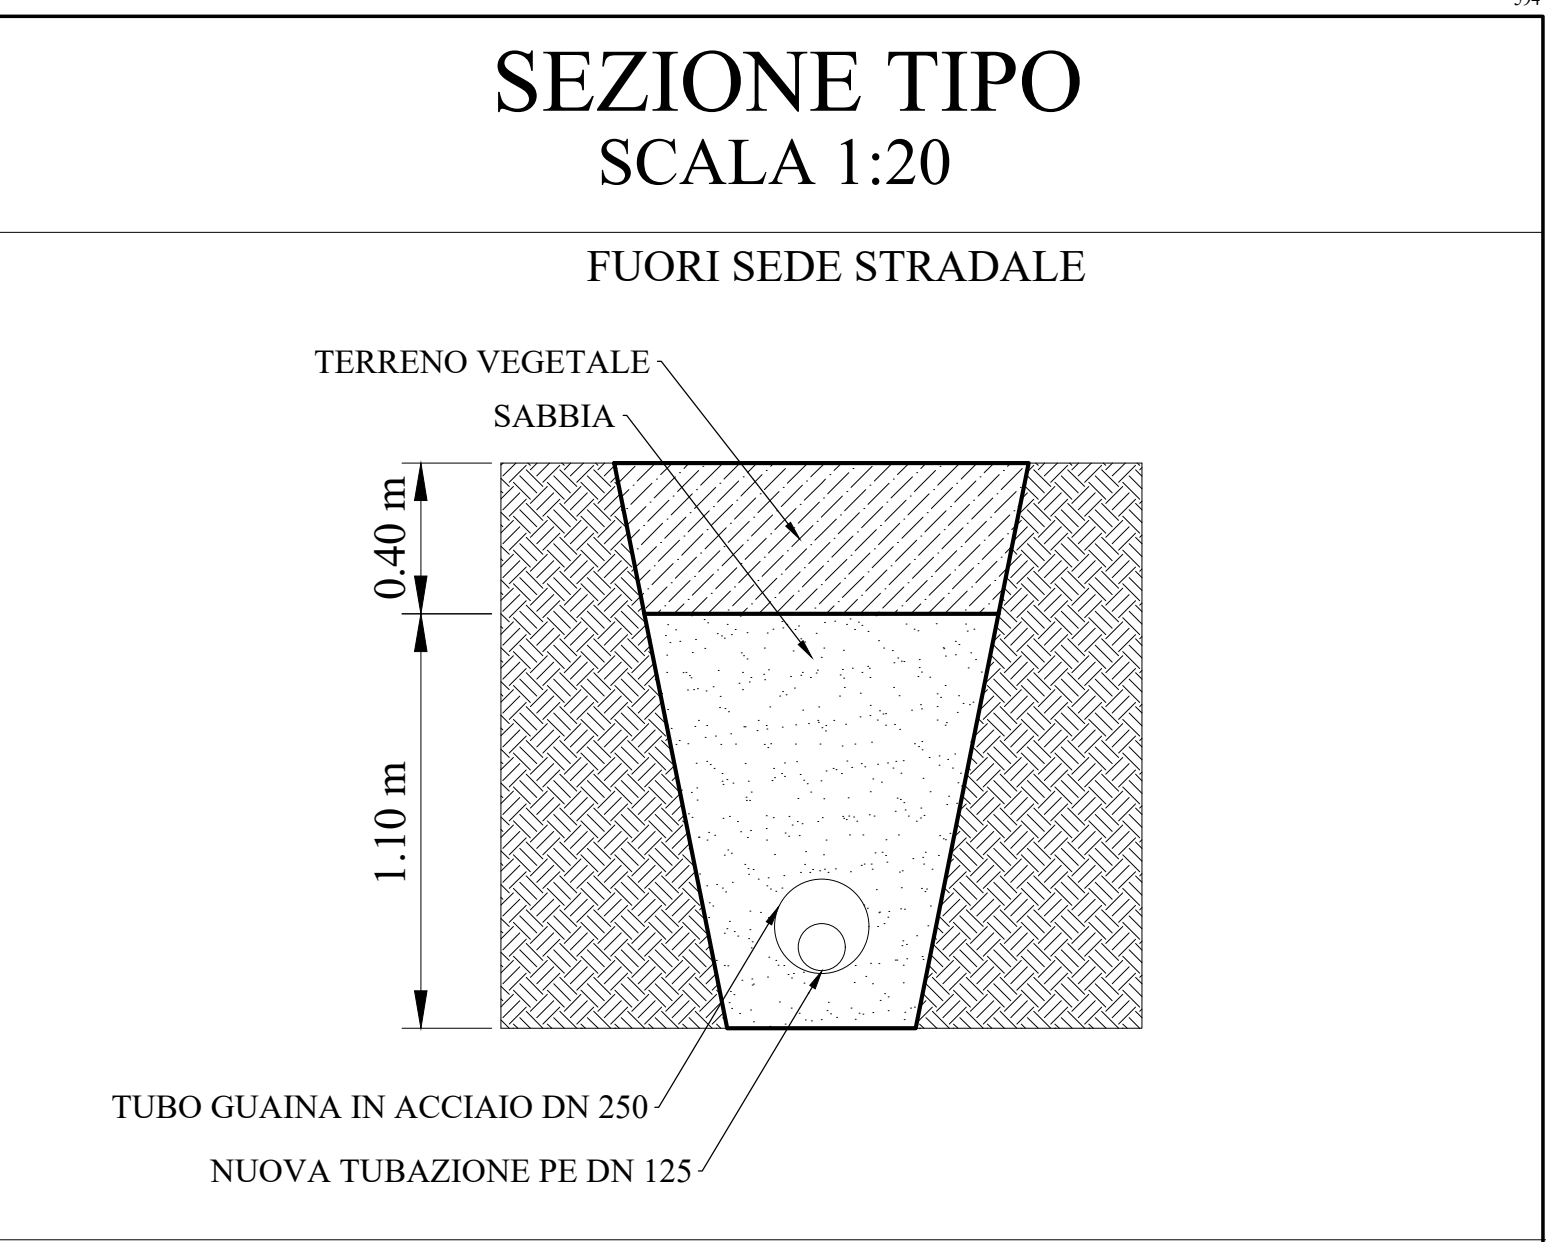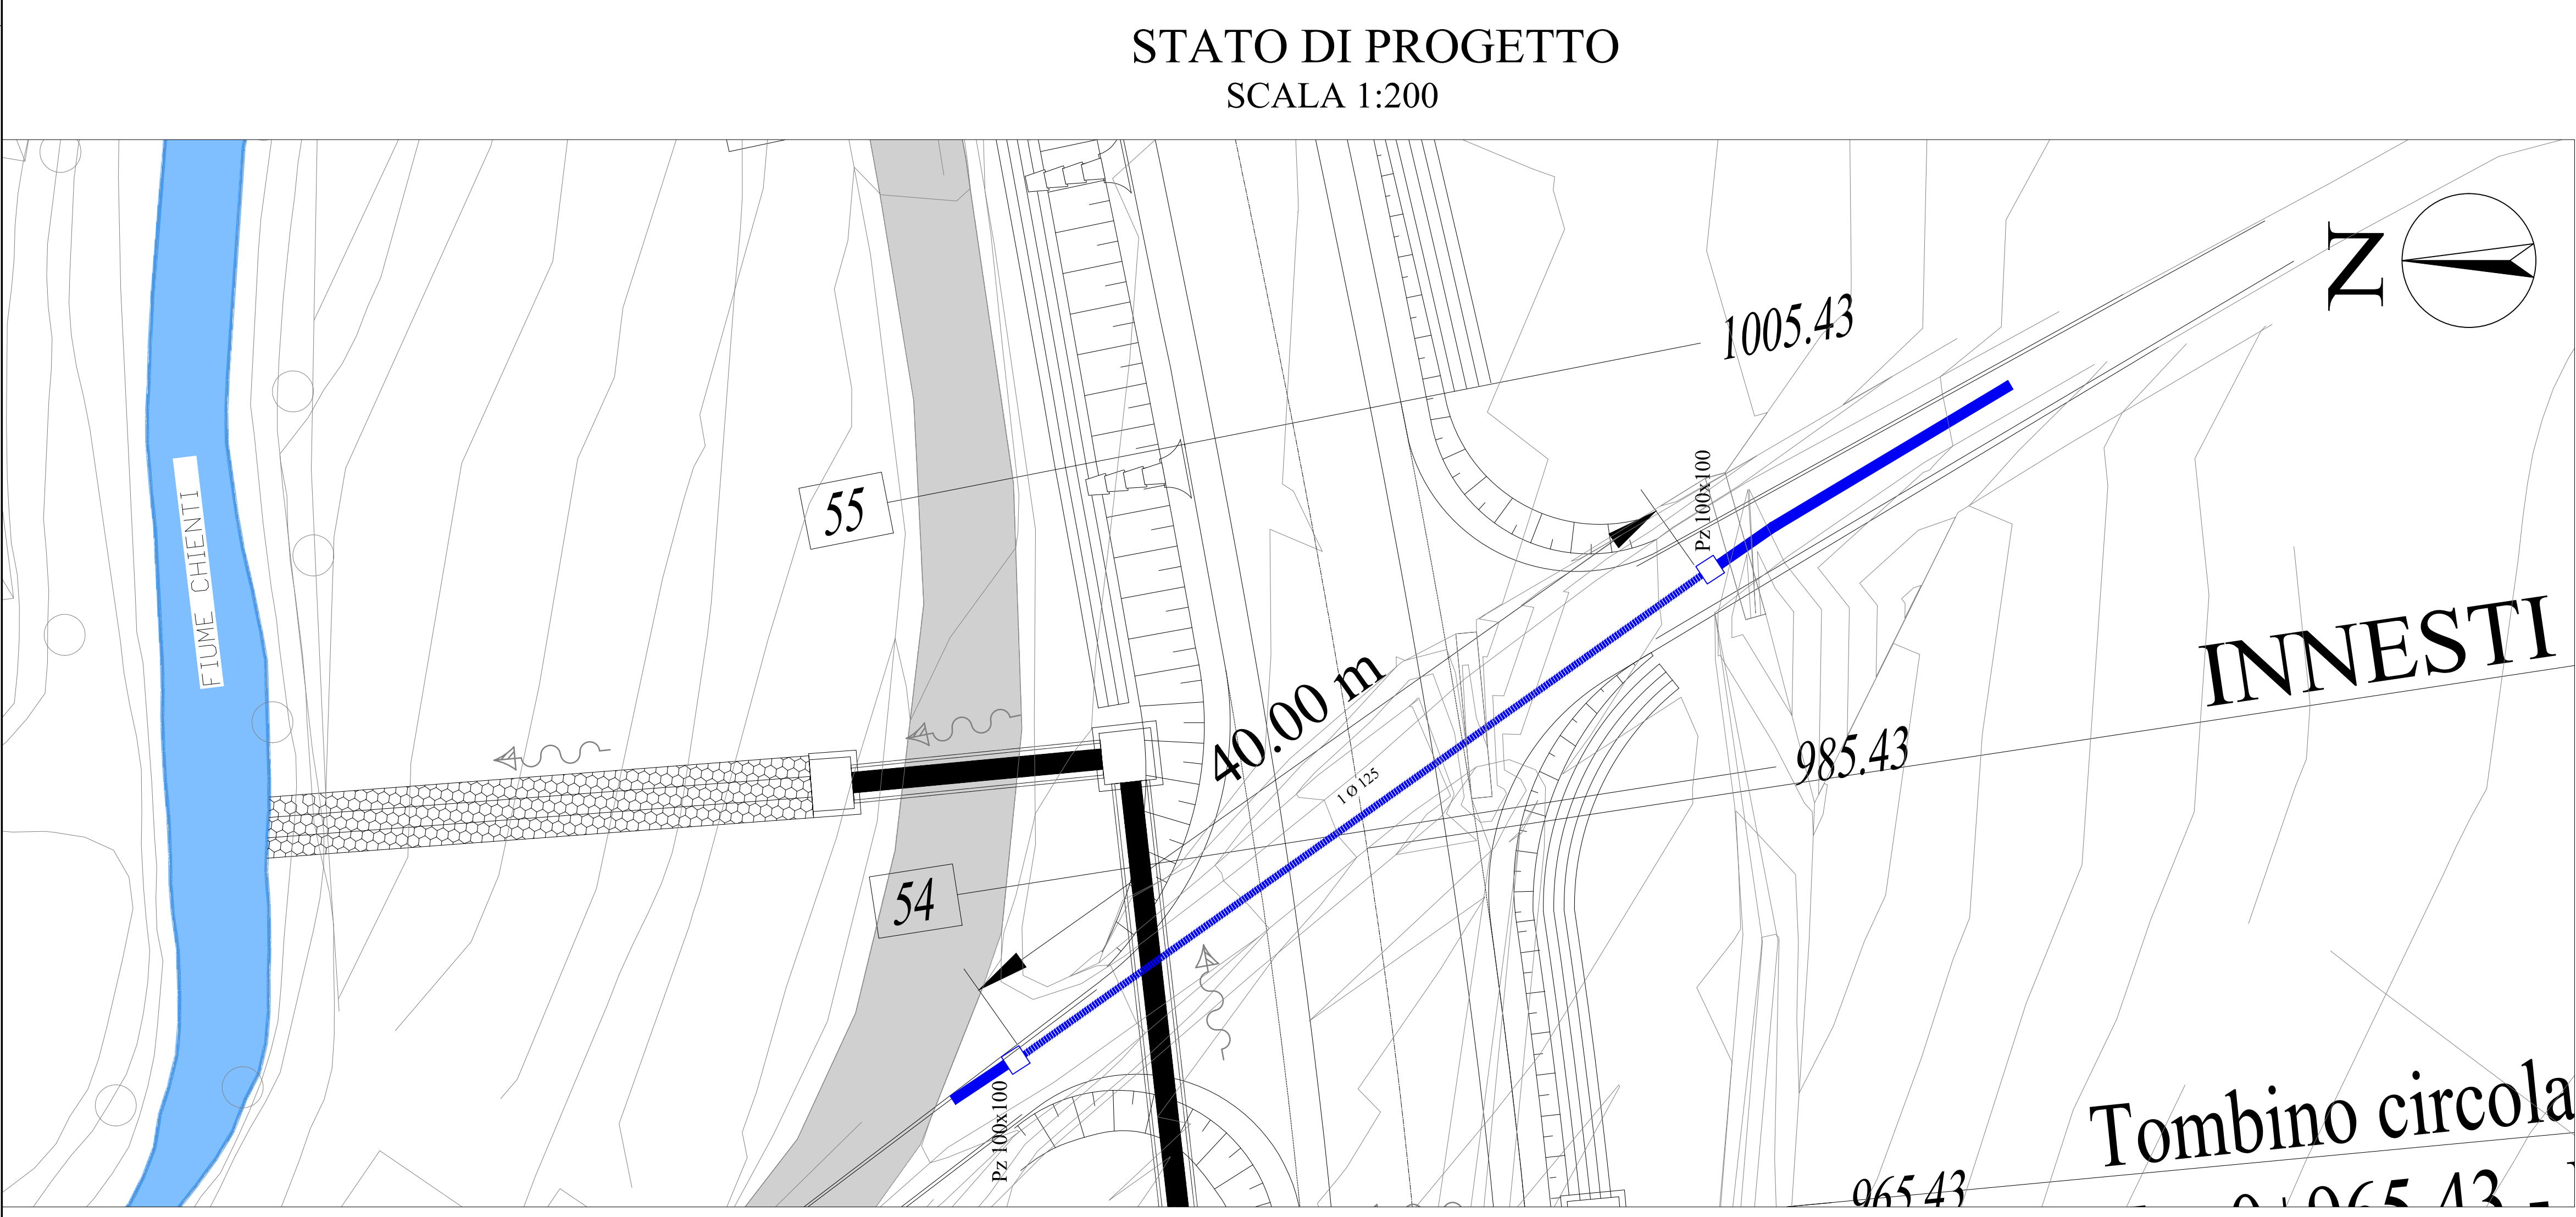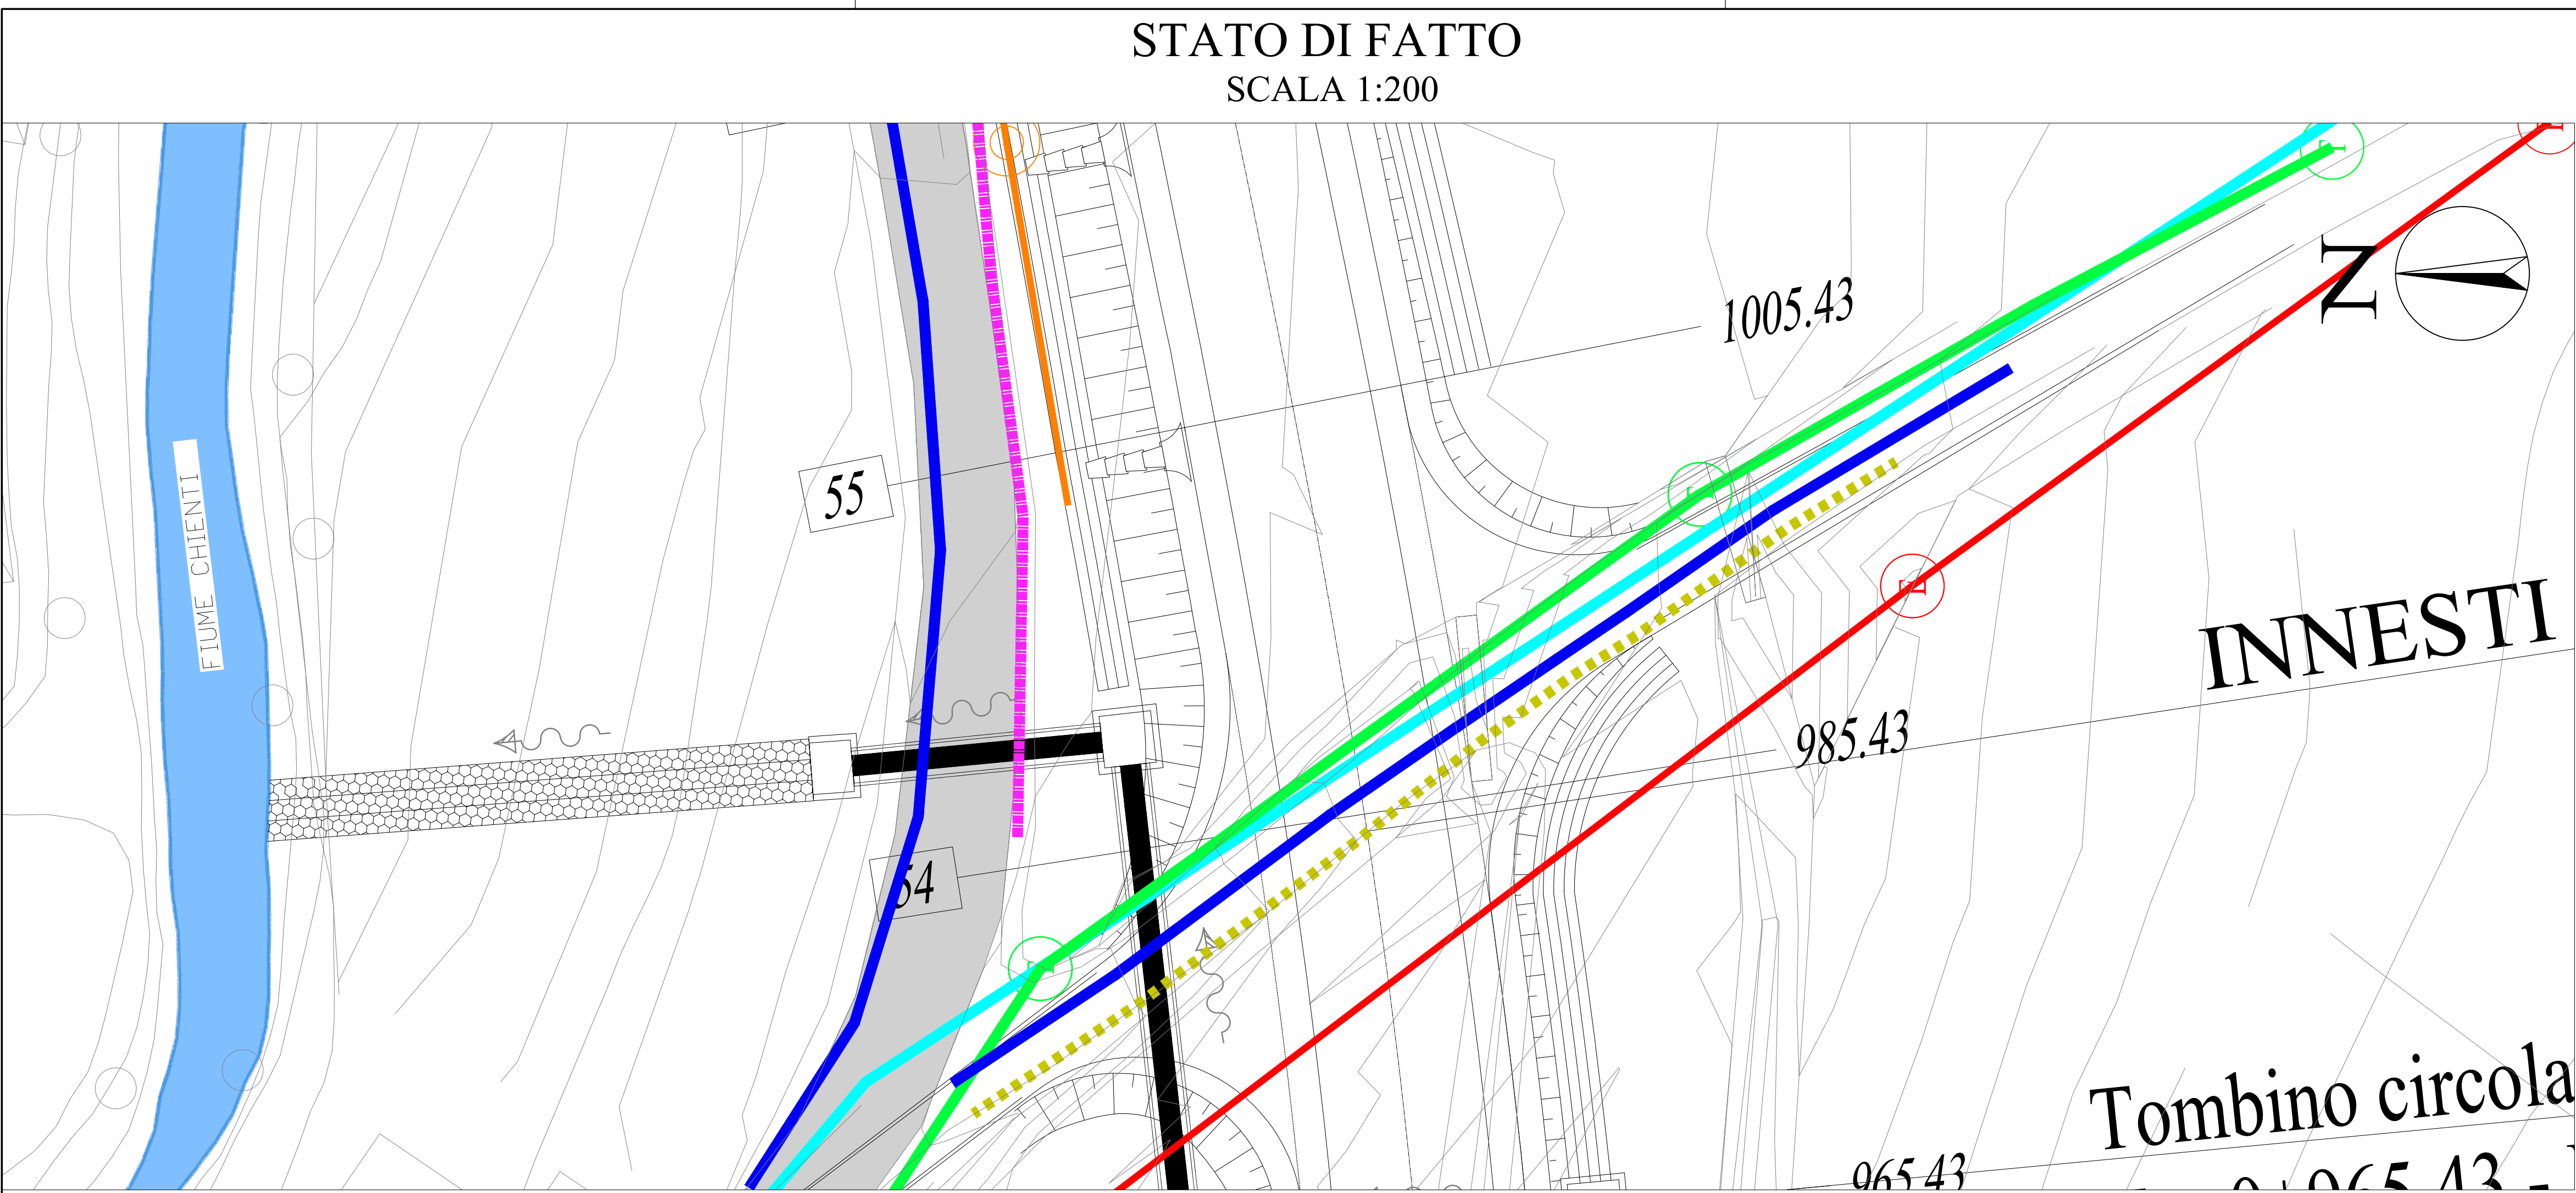

SOGGETTO AGGIUDICATORE 

CONTRAENTE GENERALE 

**ASSE VIARIO MARCHE-UMBRIA
E QUADRILATERO DI PENETRAZIONE INTERNA
MAXI LOTTO 2**

LAVORI DI COMPLETAMENTO DELLA DIRETTRICE PERUGIA ANCONA:
SS. 318 DI "VALFABBRICA", TRATTO PIANELLO - VALFABBRICA
SS. 76 "VAL D'ESINO", TRATTI FOSSATO VICO - CANCELLI E ALBACINA - SERRA SAN QUIRICO
"PEDEMONTANA DELLE MARCHE", TRATTO FABRIANO-MUCCIA-SFERCIA.

**PEDEMONTANA DELLE MARCHE - 1° STRALCIO FUNZIONALE
BRETELLA DI COLLEGAMENTO TRA S.S. 77 E S.P. 209**

**ENTE DELEGATO ALLA RISOLUZIONE: COMUNE DI MUCCIA
SCHEDA INTERFERENZA:**

145
COMUNE: MUCCIA





ELABORATO D07

**Progetto di risoluzione dell' interferenza:
Metanodotto**

**PLANIMETRIA STATO DI FATTO, STATO
DI PROGETTO E SEZIONI TIPO**

Scale varie

REV.	DATA	DESCRIZIONE	Redatto	Controllato	Approvato
A	Febbraio 2020	EMISSIONE			
B	Marzo 2020	REVISIONE			

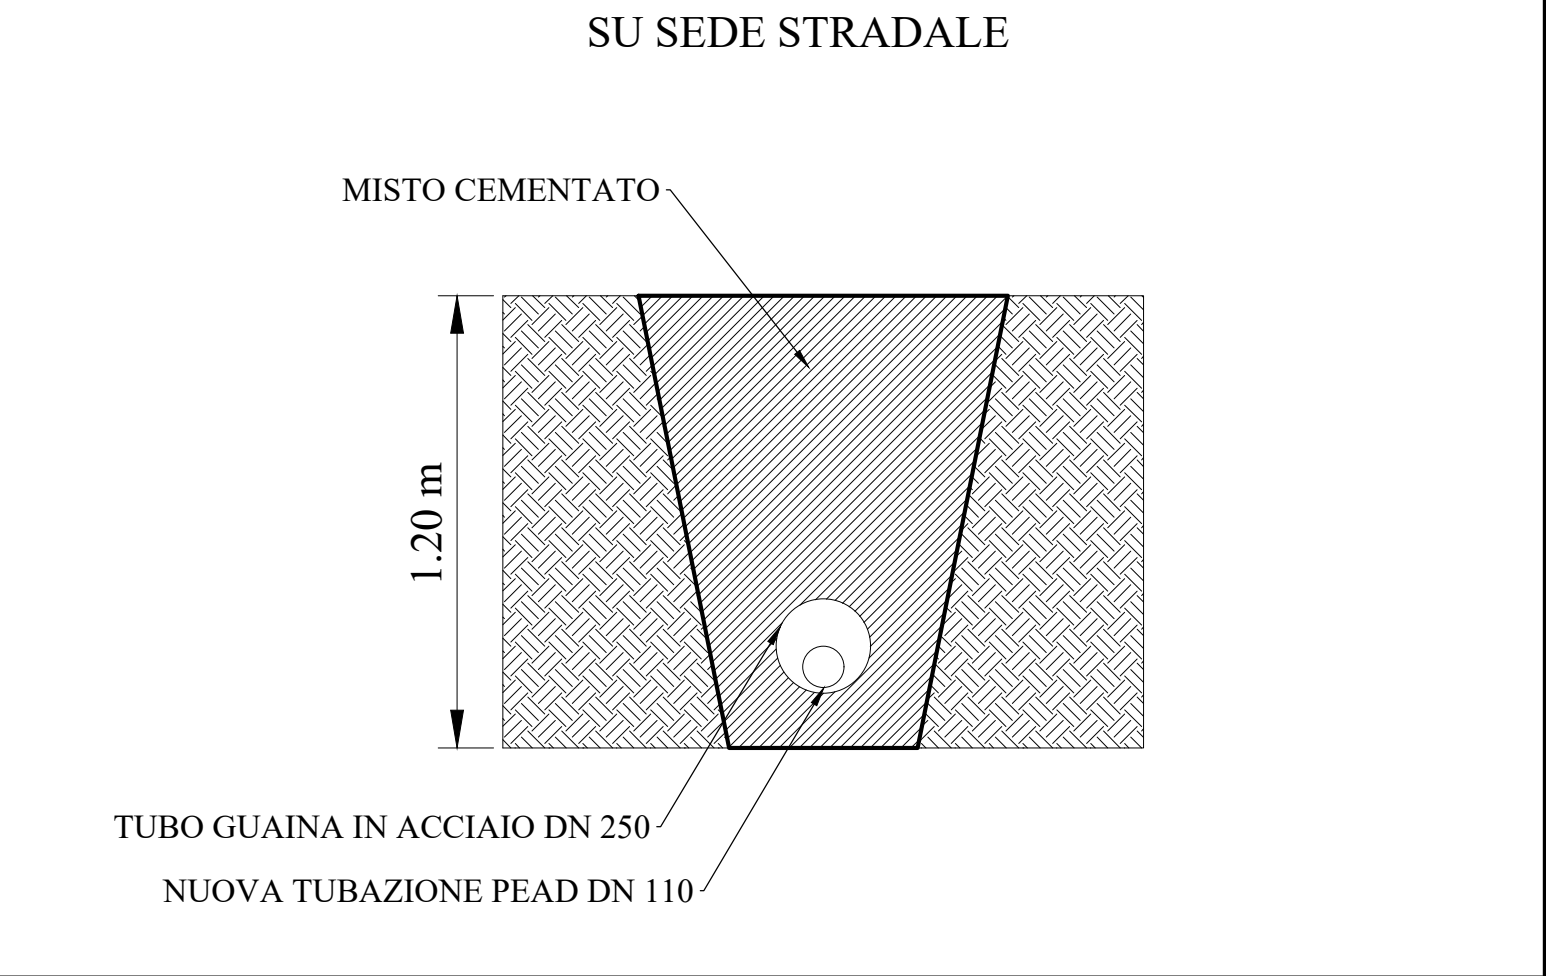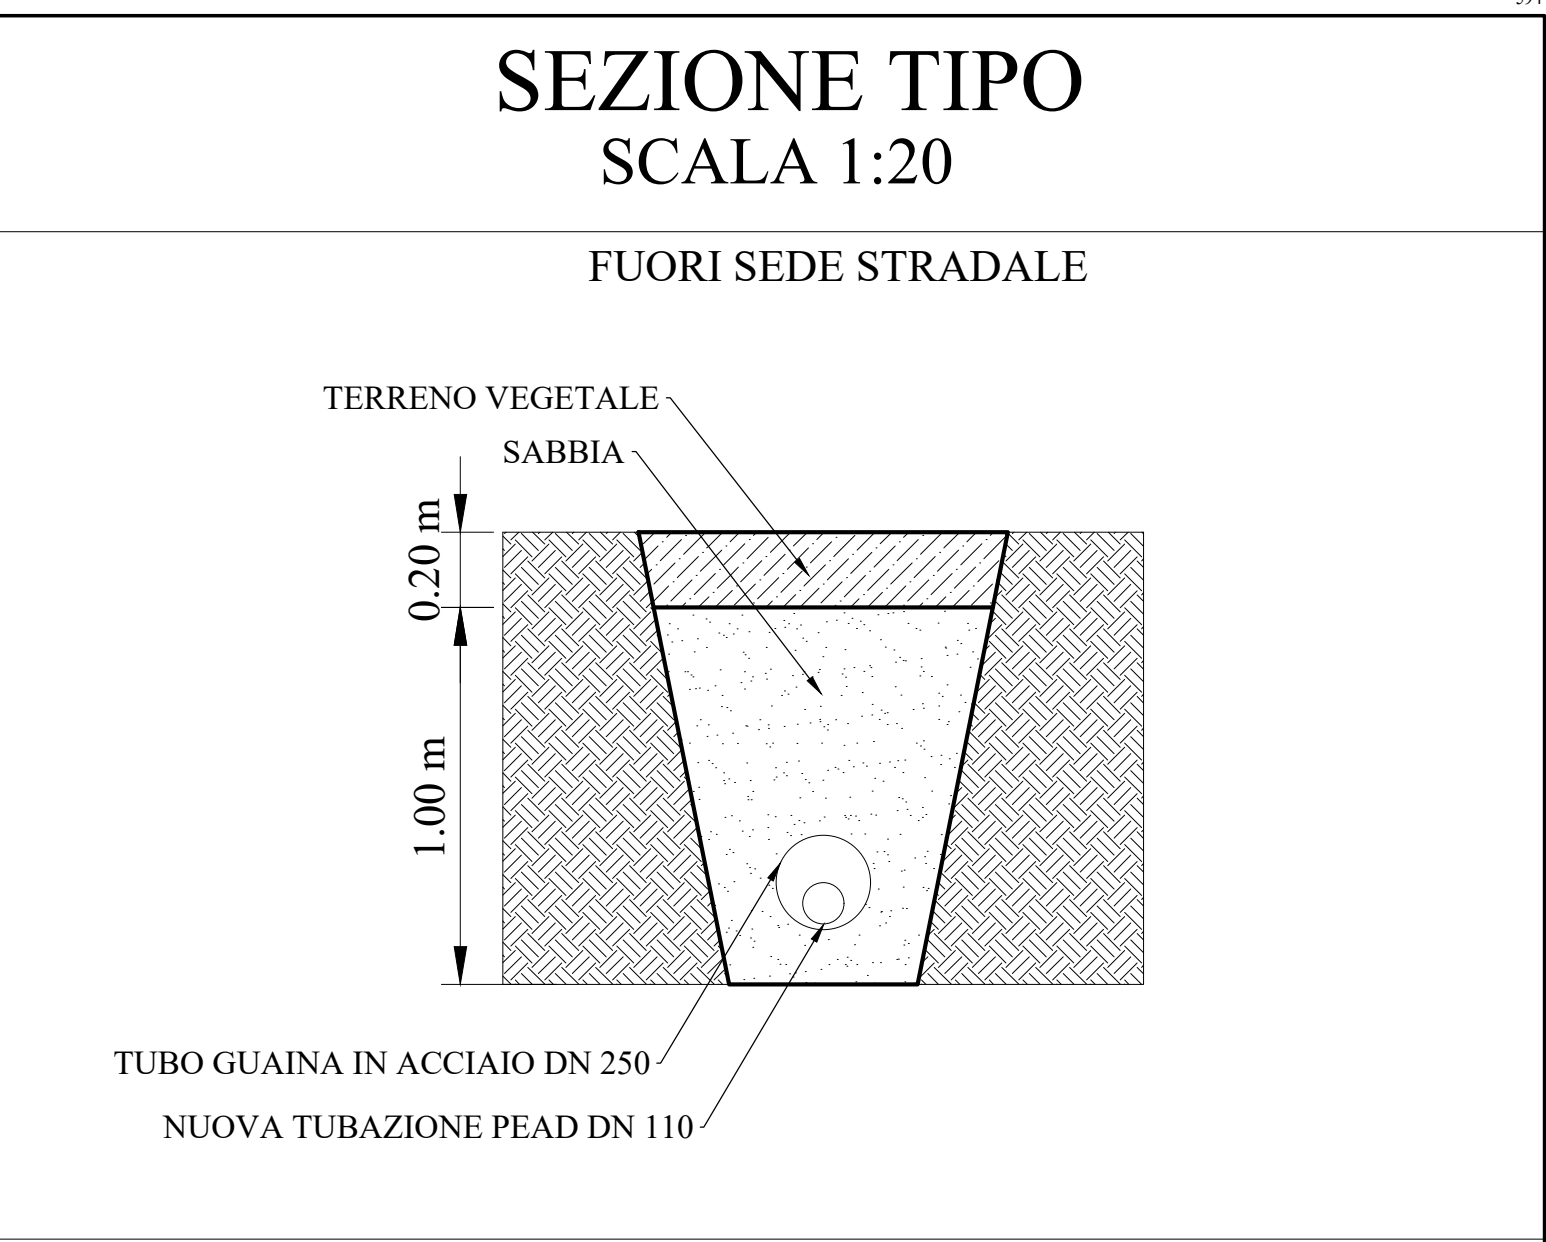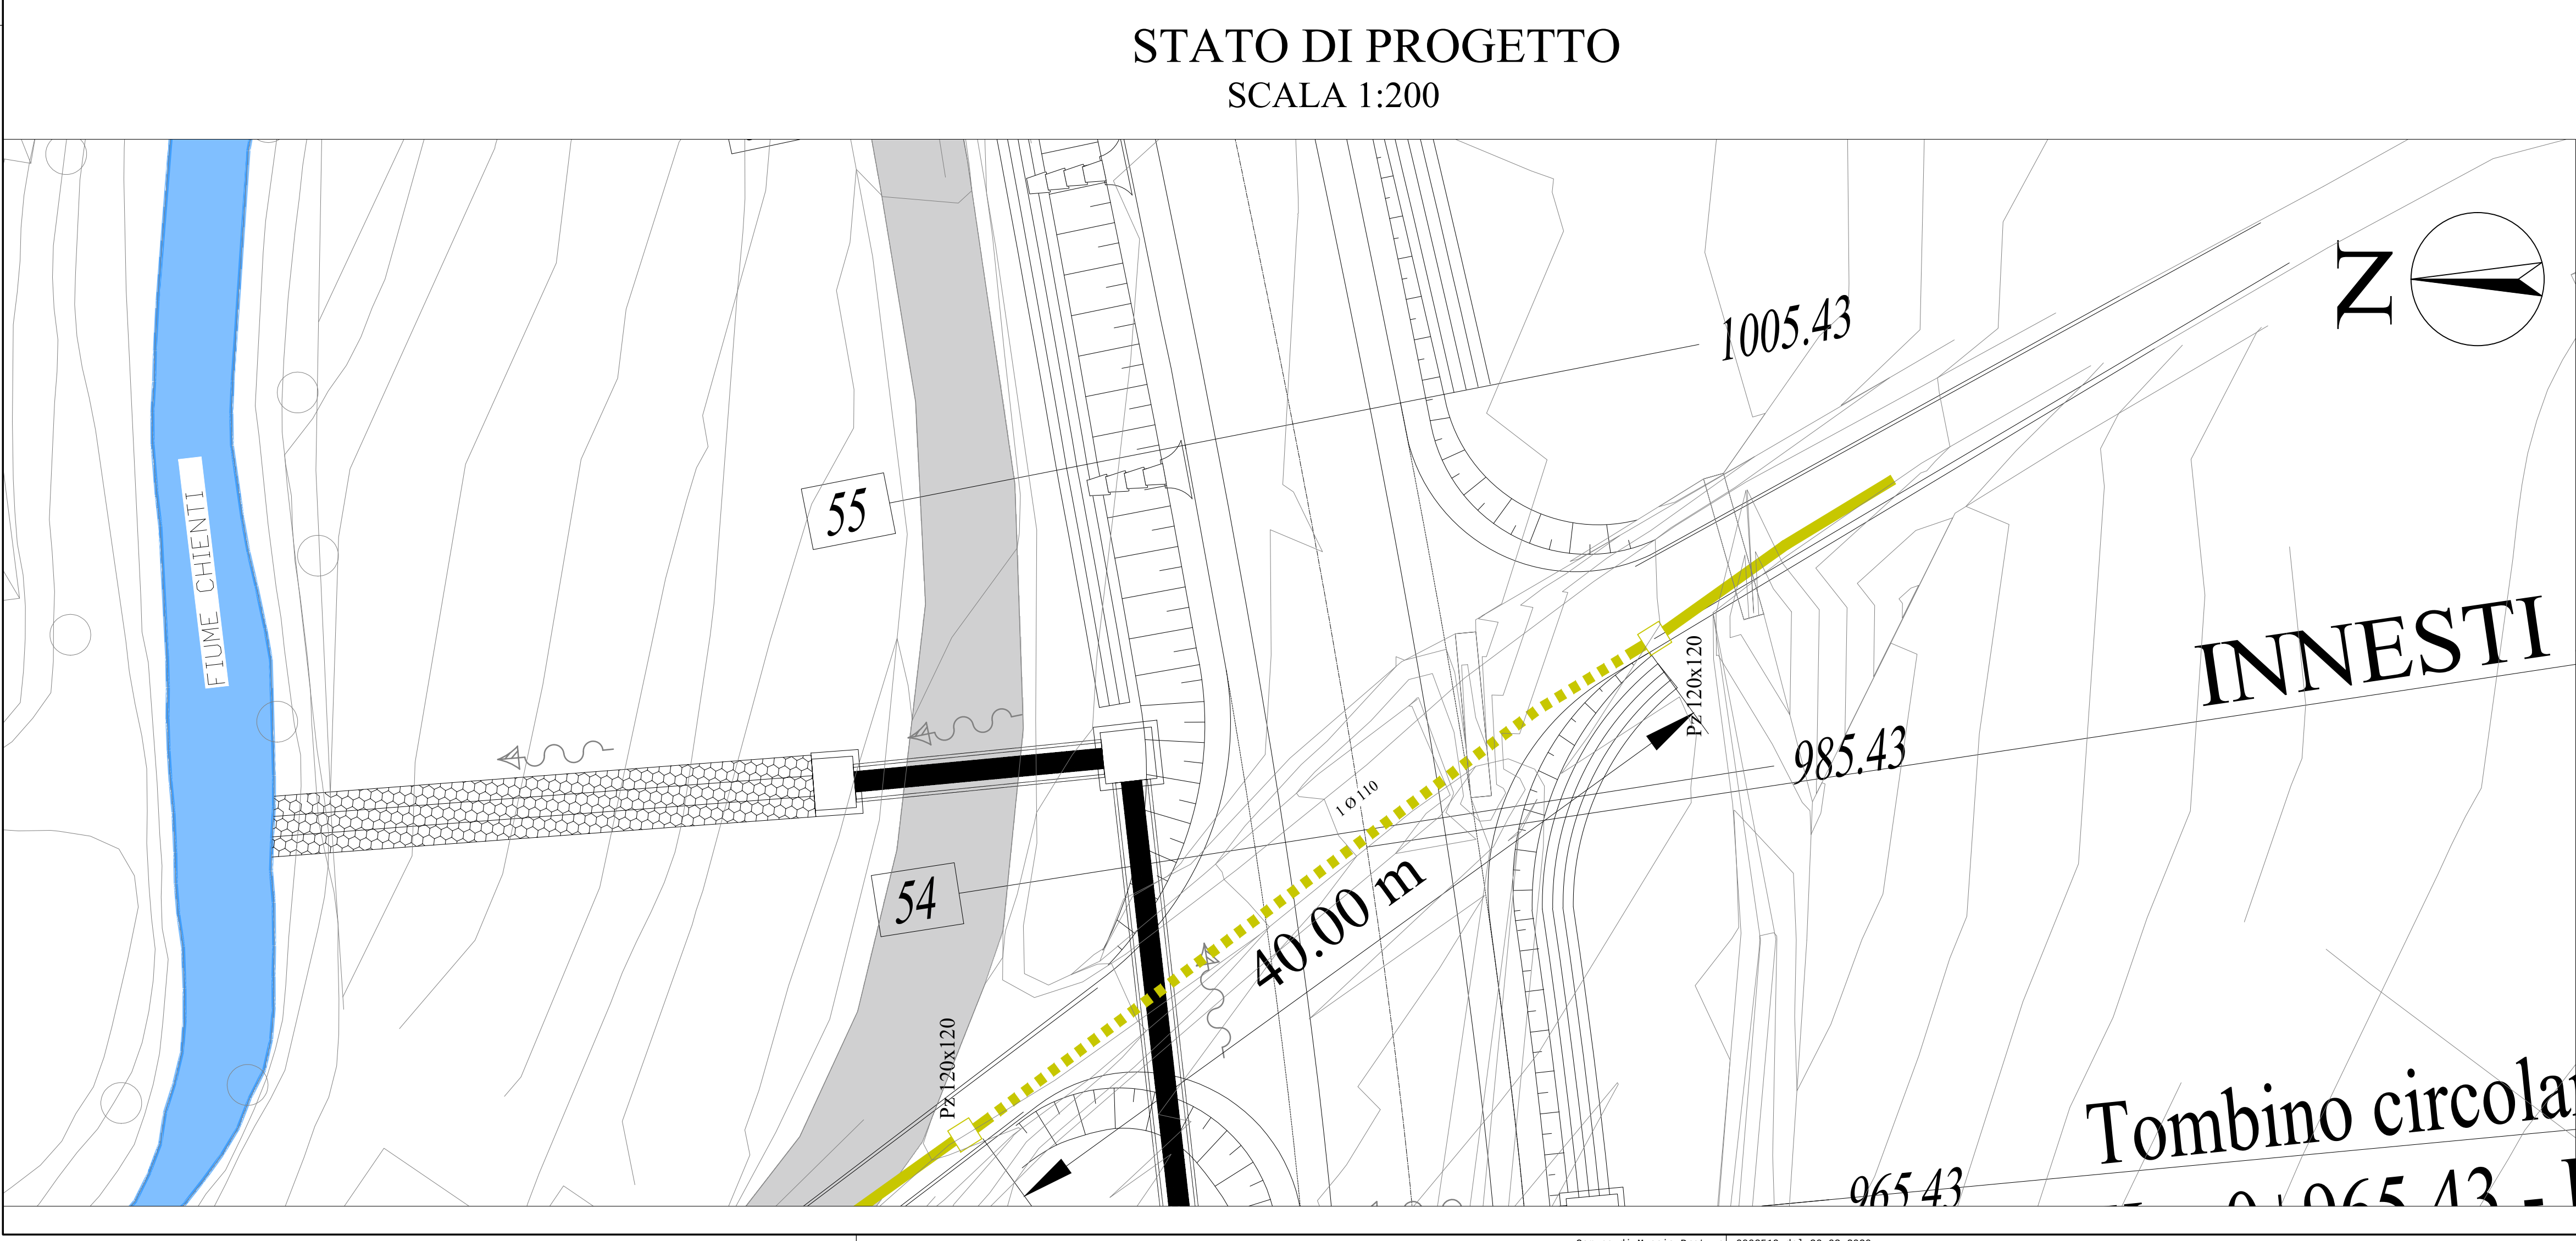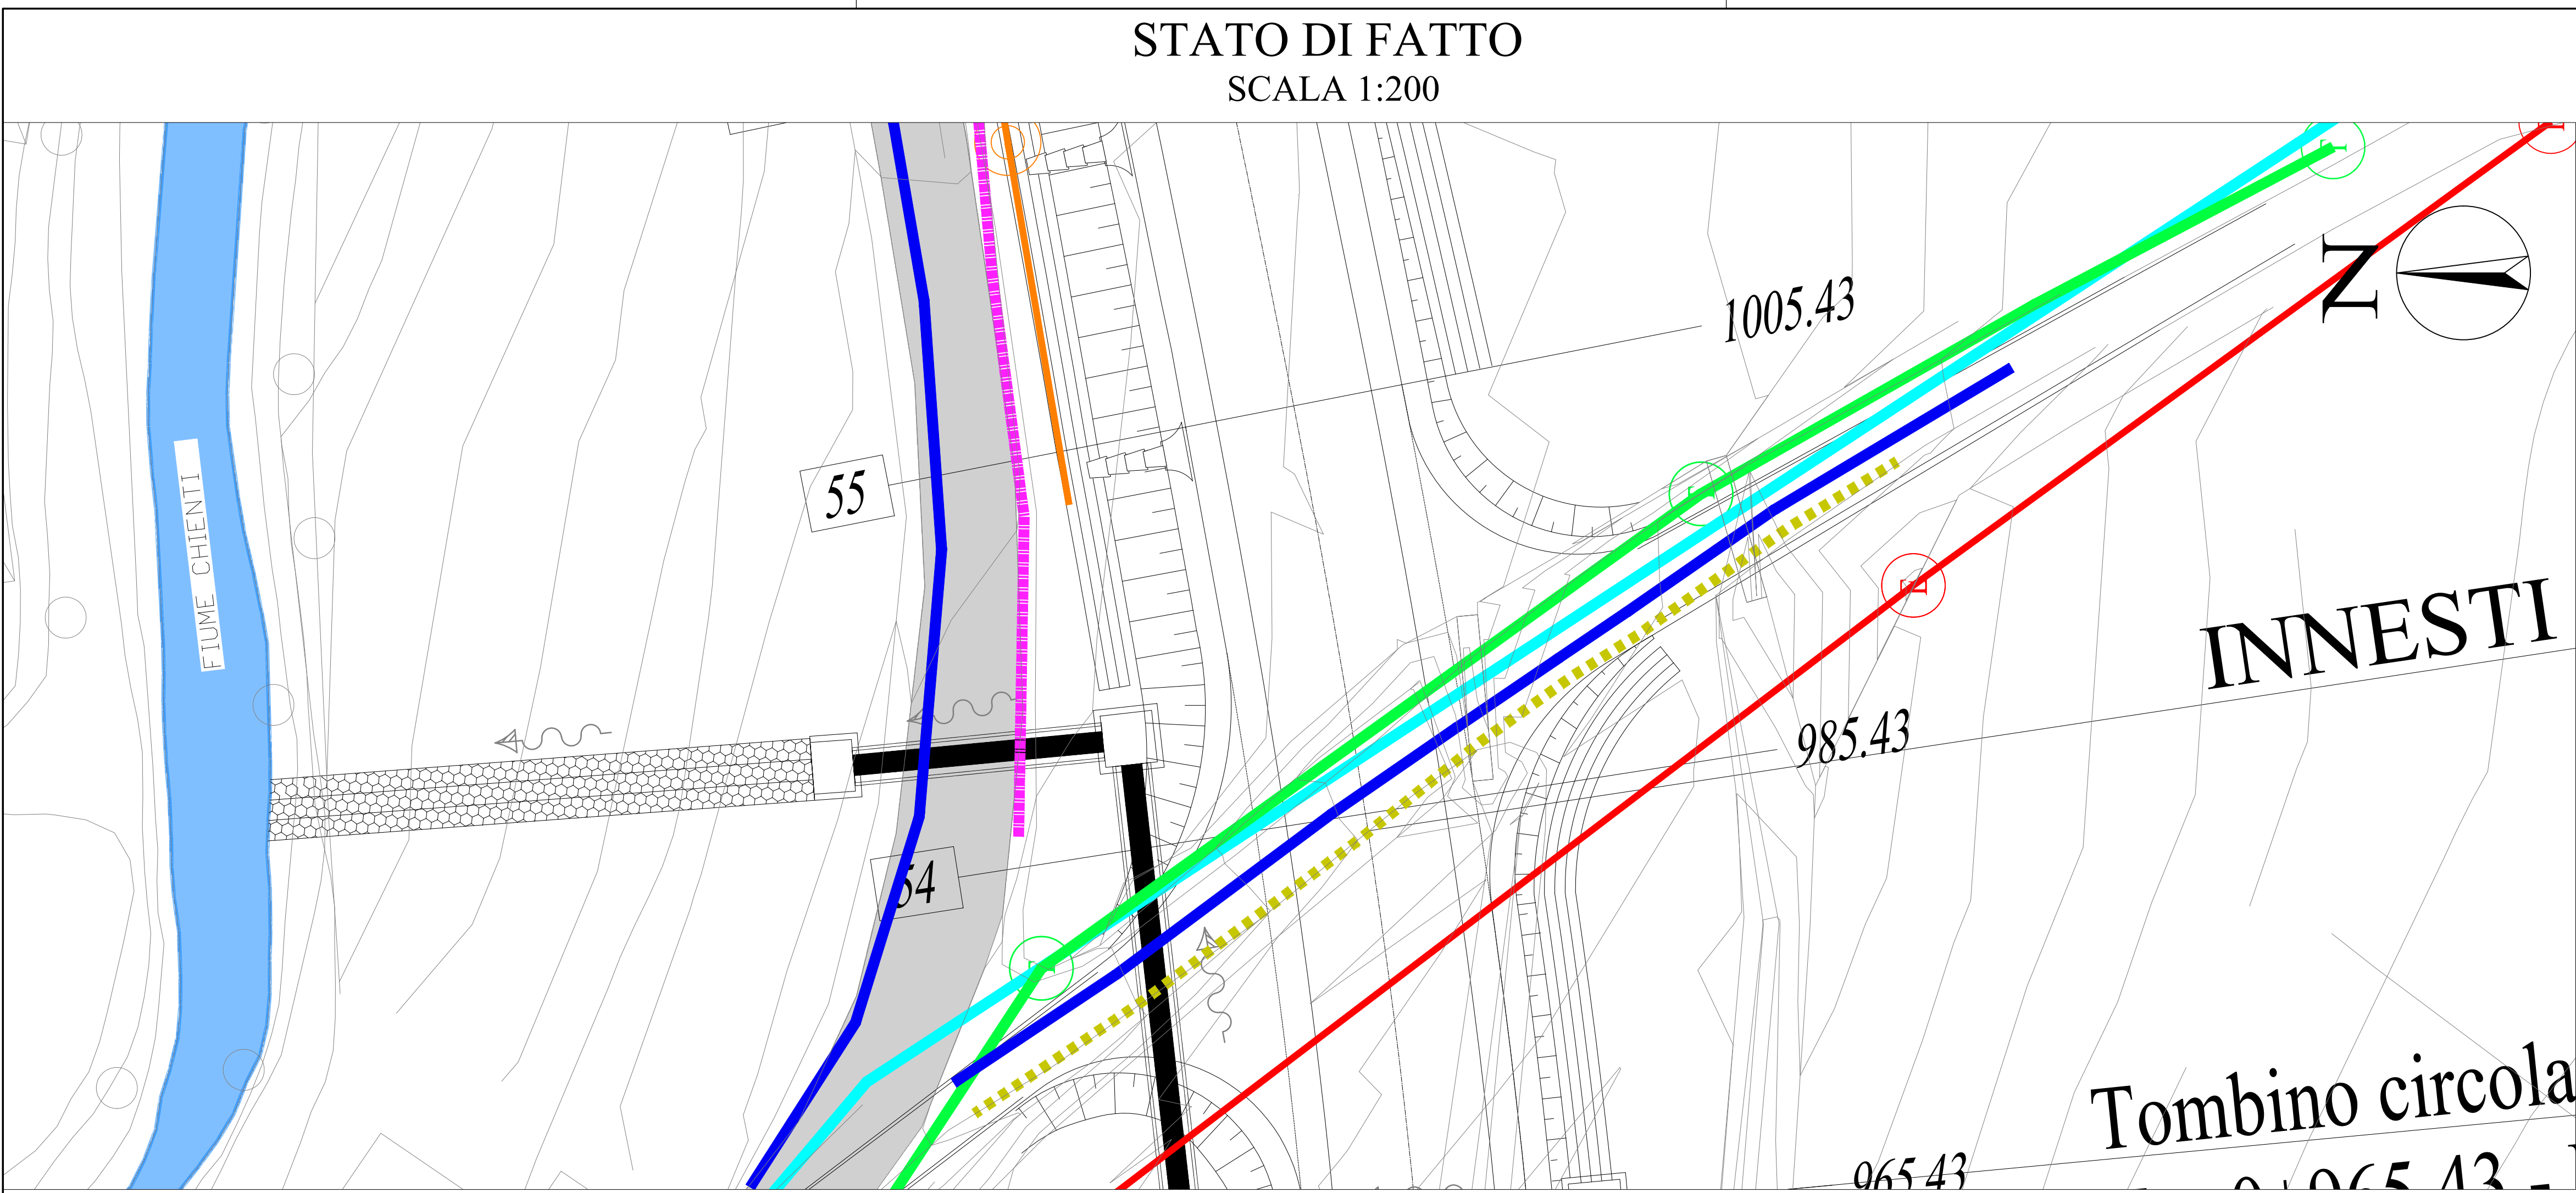

SOGGETTO AGGIUDICATORE

QUADRILATERO
Marche Umbria S.p.A.

CONTRAENTE GENERALE

DIRPA 2
s.c.a.r.l.

**ASSE VIARIO MARCHE-UMBRIA
E QUADRILATERO DI PENETRAZIONE INTERNA
MAXI LOTTO 2**

LAVORI DI COMPLETAMENTO DELLA DIRETTRICE PERUGIA ANCONA:
SS. 318 DI "VALFABBRICA", TRATTO PIANELLO - VALFABBRICA
SS. 76 "VAL D'ESINO", TRATTI FOSSATO VICO - CANCELLI E ALBACINA - SERRA SAN QUIRICO
"PEDEMONTANA DELLE MARCHE", TRATTO FABRIANO-MUCCIA-SFERCIA.

**PEDEMONTANA DELLE MARCHE - 1° STRALCIO FUNZIONALE
BRETELLA DI COLLEGAMENTO TRA S.S. 77 E S.P. 209**

ENTE DELEGATO ALLA RISOLUZIONE: COMUNE DI MUCCIA
SCHEDA INTERFERENZA:
145
COMUNE: MUCCIA

ELABORATO D08

**Progetto di risoluzione dell' interferenza:
Pubblica illuminazione**

**PLANIMETRIA STATO DI FATTO, STATO
DI PROGETTO E SEZIONI TIPO**


Scale varie

REV.	DATA	DESCRIZIONE	Redatto	Controllato	Approvato
A	Febbraio 2020	EMISSIONE			
B	Marzo 2020	REVISIONE			


STATO DI FATTO
SCALA 1:200

SEZIONE TIPO
SCALA 1:20

FUORI SEDE STRADALE

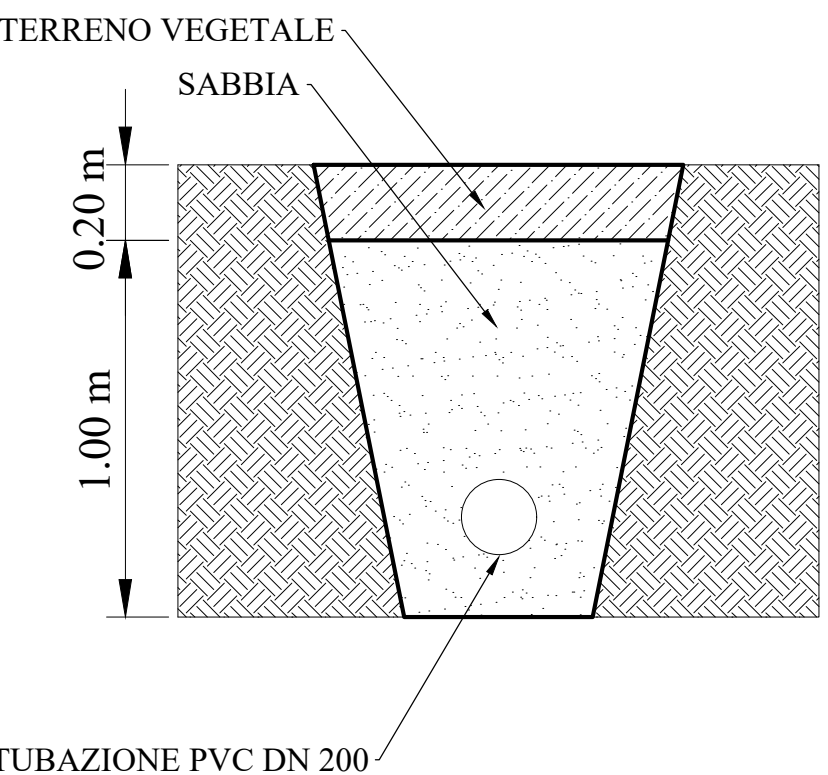

SU SEDE STRADALE

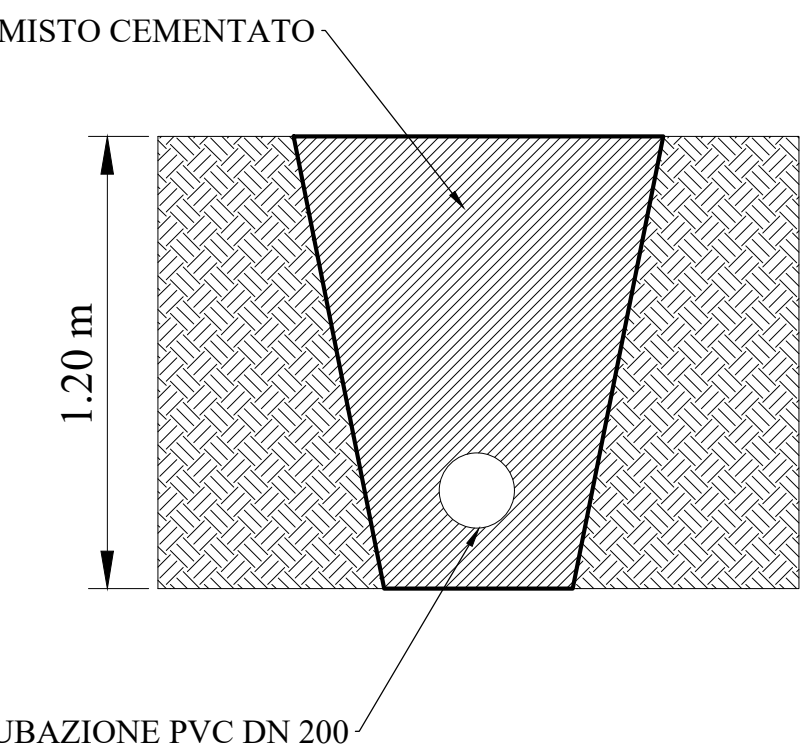

STATO DI PROGETTO
SCALA 1:200

SOGGETTO
AGGIUDICATORE



CONTRAENTE
GENERALE



ASSE VIARIO MARCHE-UMBRIA
E QUADRILATERO DI PENETRAZIONE INTERNA
MAXI LOTTO 2

LAVORI DI COMPLETAMENTO DELLA DIRETTRICE PERUGIA ANCONA:
SS. 318 DI "VALFABBRICA", TRATTO PIANELLO - VALFABBRICA
SS. 76 "VAL D'ESINO", TRATTI FOSSATO VICO - CANCELLI E ALBACINA - SERRA SAN QUIRICO
"PEDEMONTANA DELLE MARCHE", TRATTO FABRIANO-MUCCIA-SFERCIA.

PEDEMONTANA DELLE MARCHE - 1° STRALCIO FUNZIONALE
BRETELLA DI COLLEGAMENTO TRA S.S. 77 E S.P. 209





ENTE DELEGATO ALLA RISOLUZIONE: COMUNE DI MUCCIA
SCHEDA INTERFERENZA:

145
COMUNE: MUCCIA

ELABORATO D09
Progetto di risoluzione dell' interferenza:
Fognatura
PLANIMETRIA STATO DI FATTO, STATO
DI PROGETTO E SEZIONI TIPO

Scale varie

REV.	DATA	DESCRIZIONE	Redatto	Controllato	Approvato
A	Febbraio 2020	EMISSIONE			
B	Marzo 2020	REVISIONE			

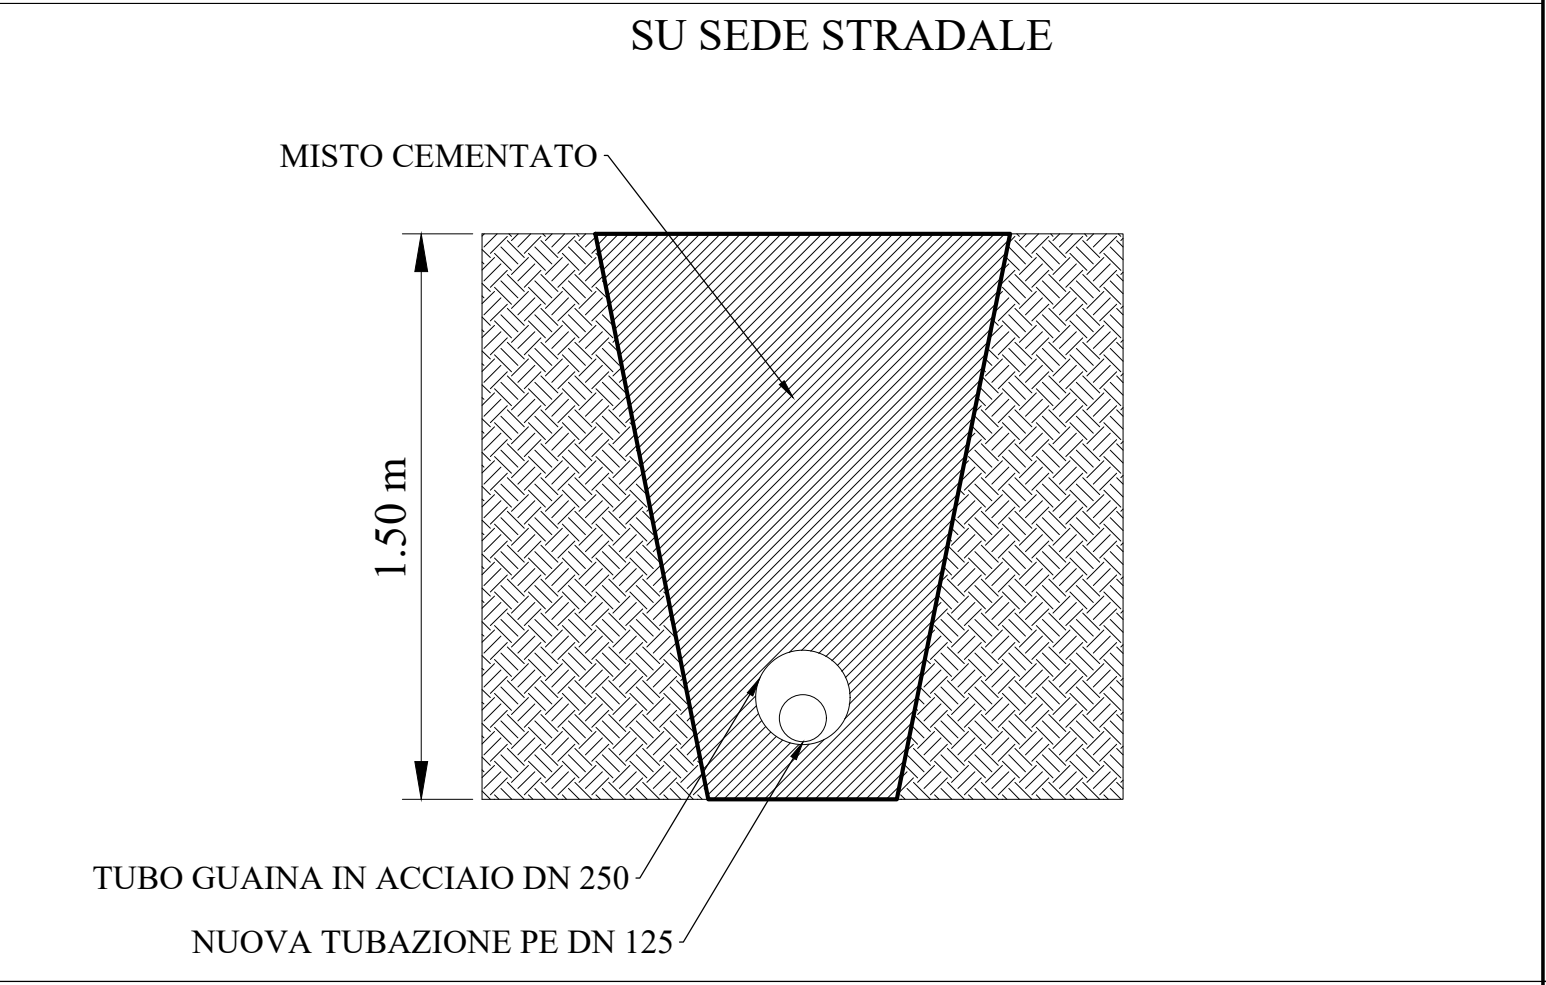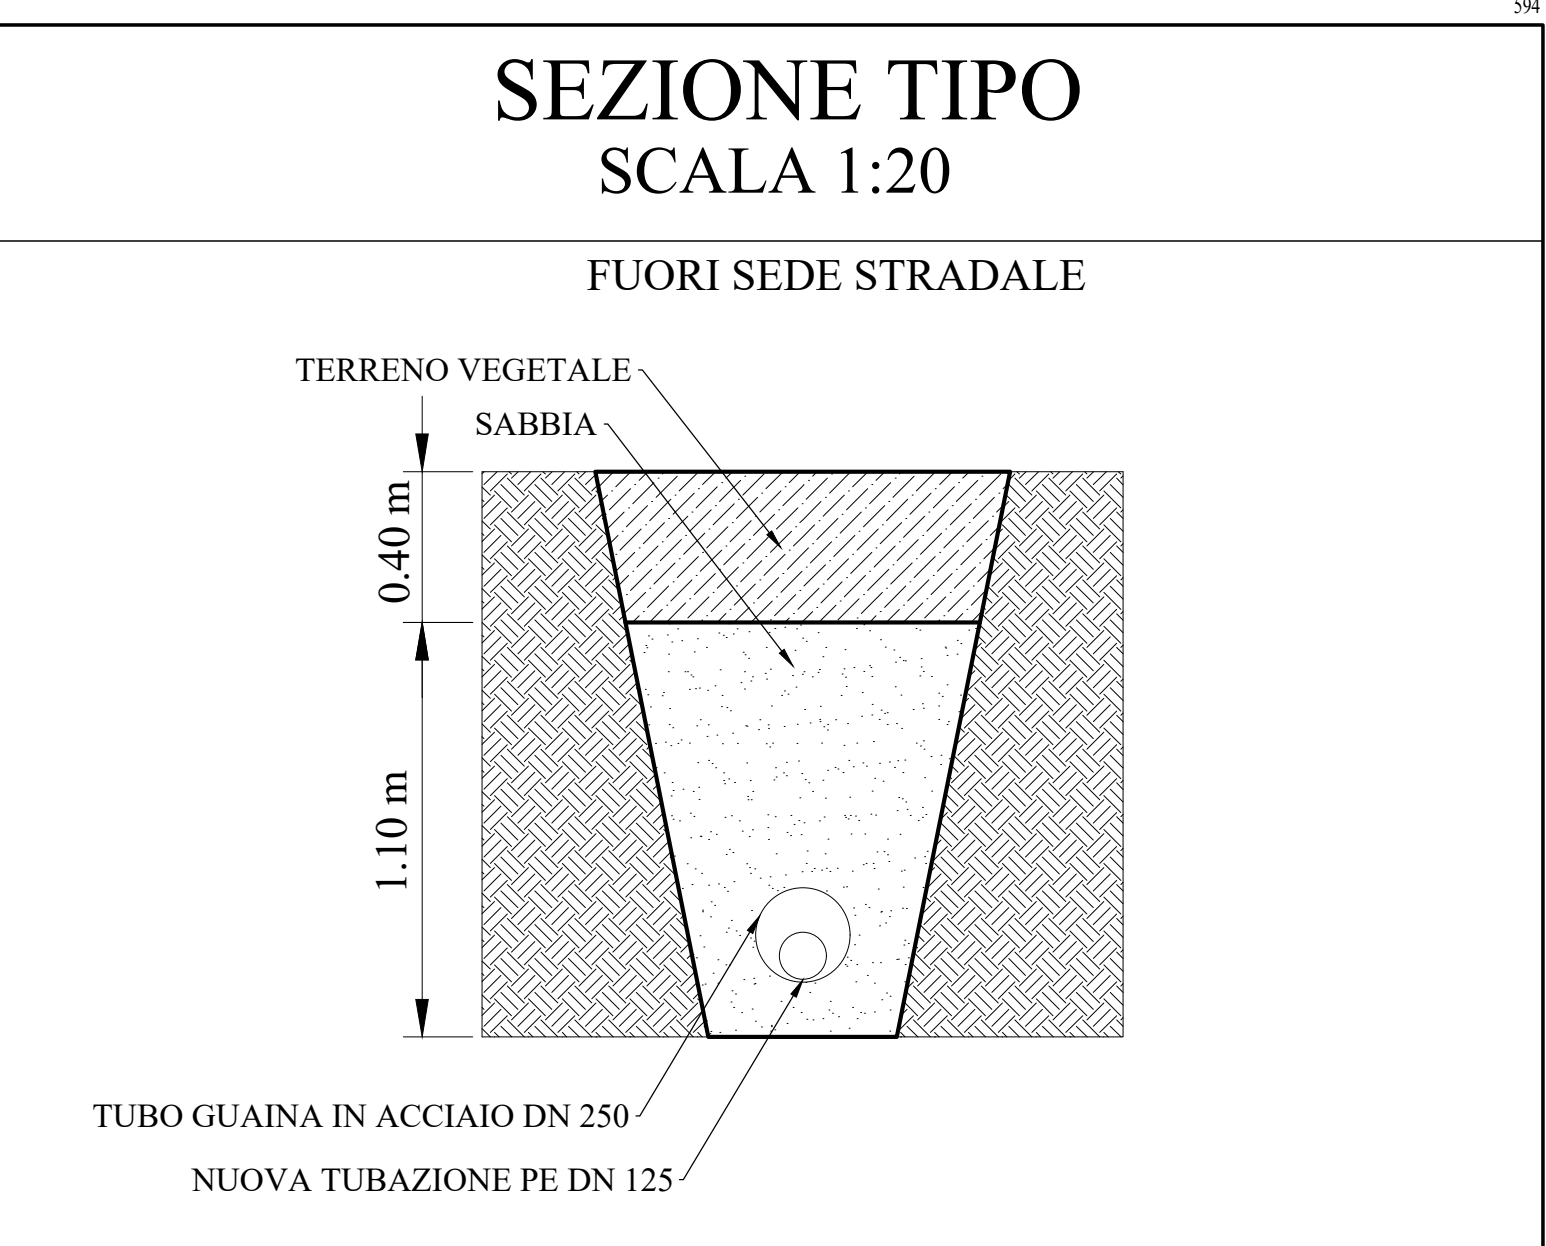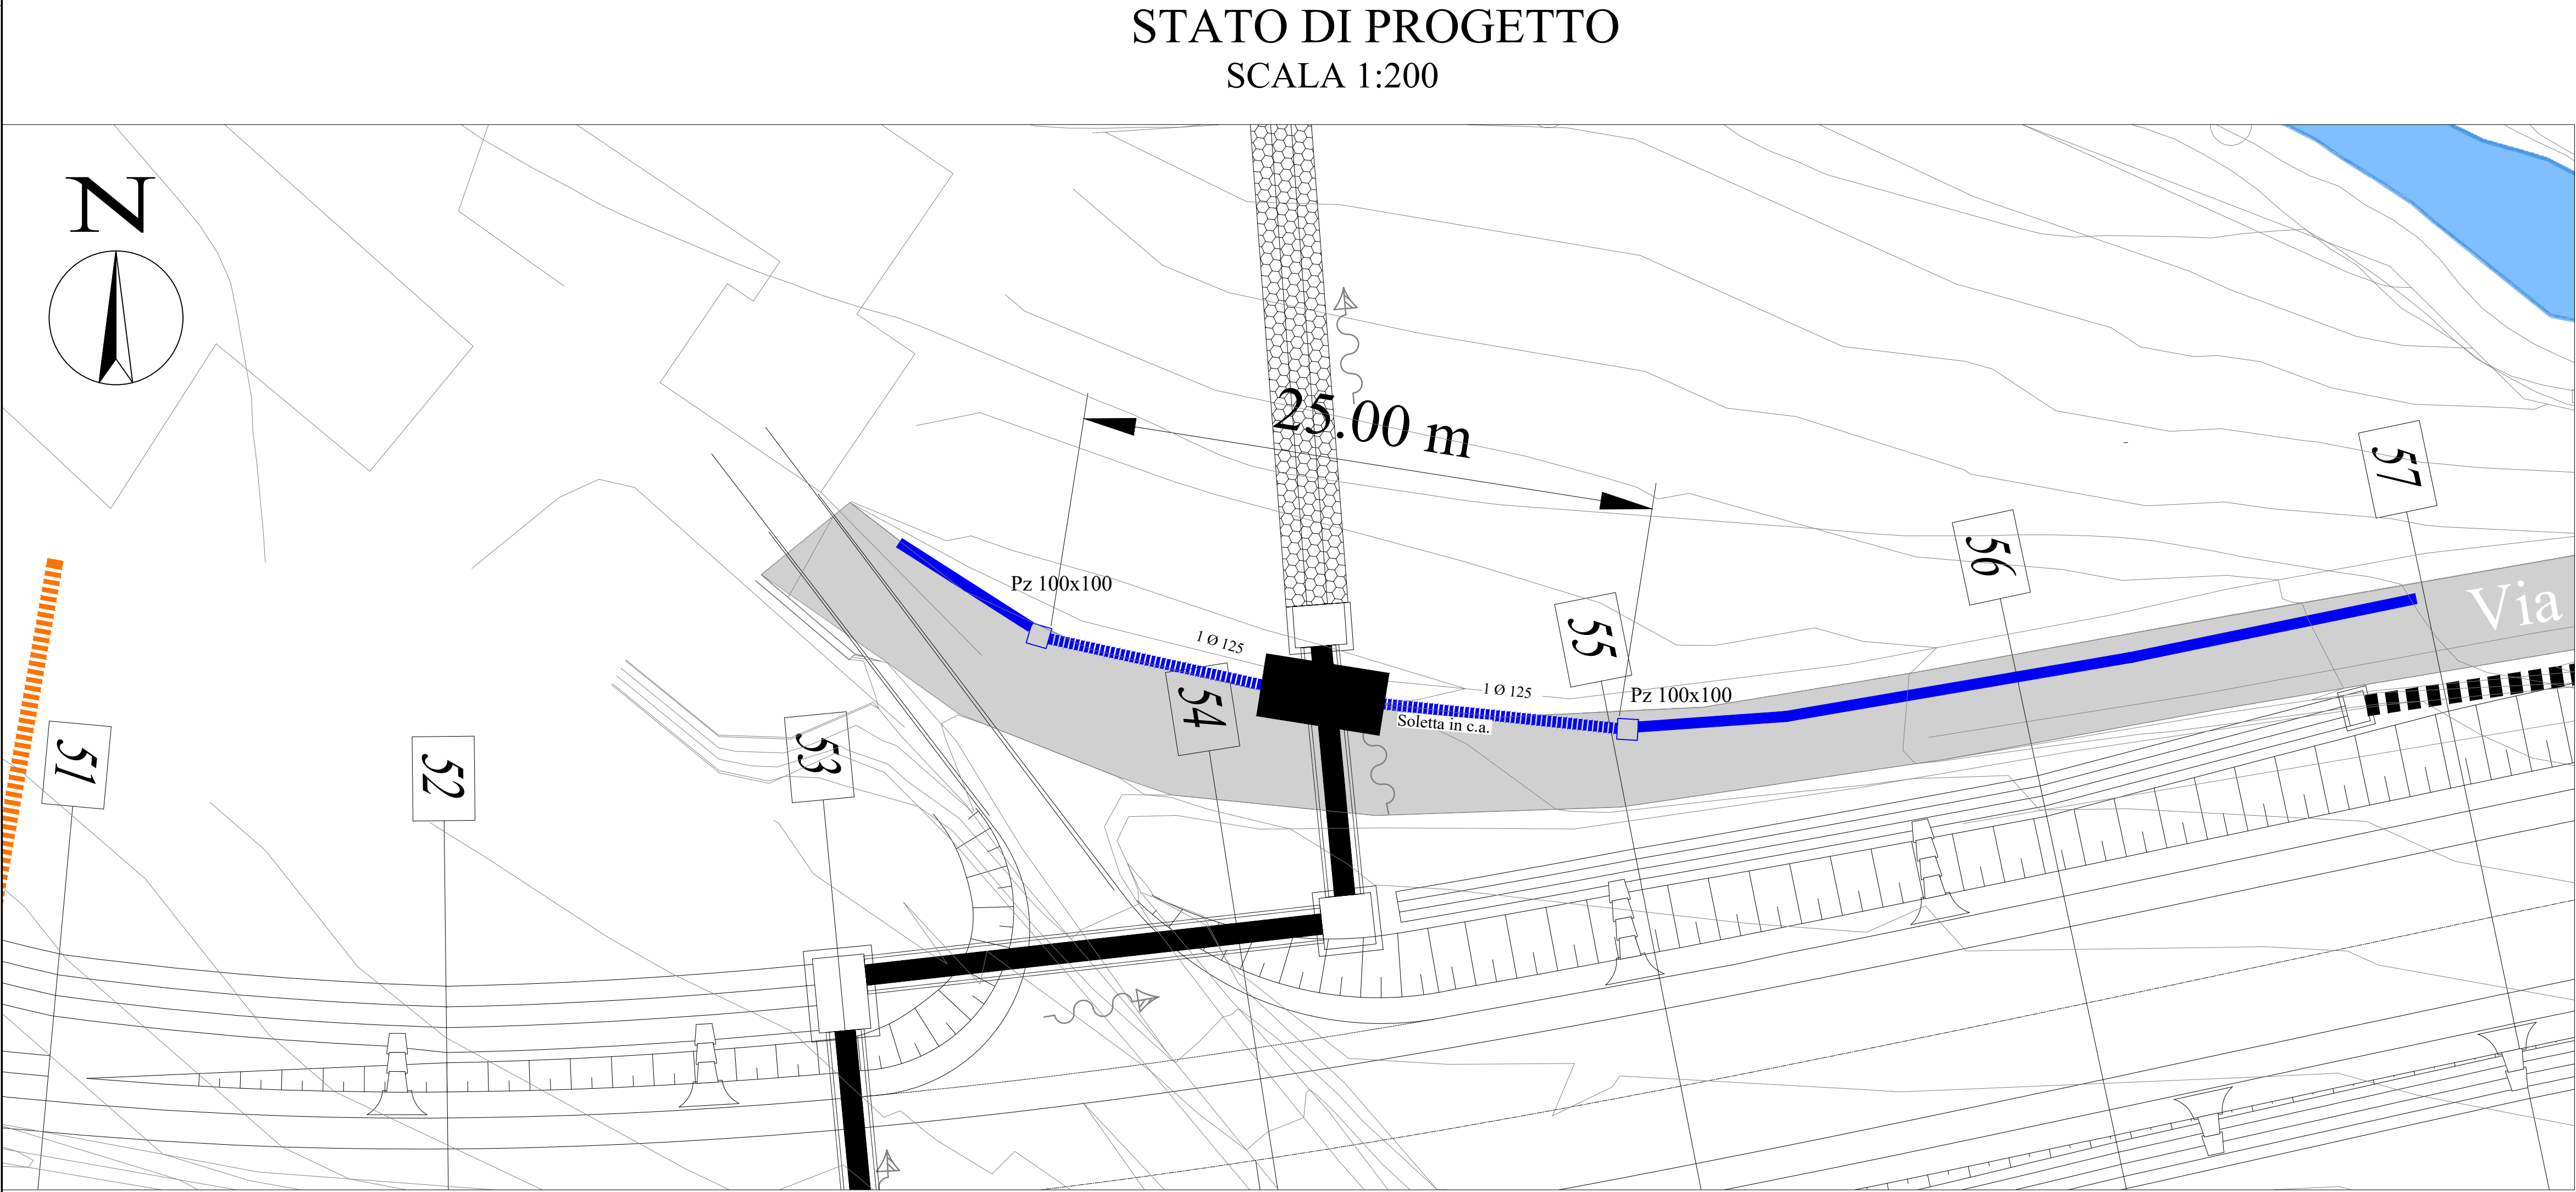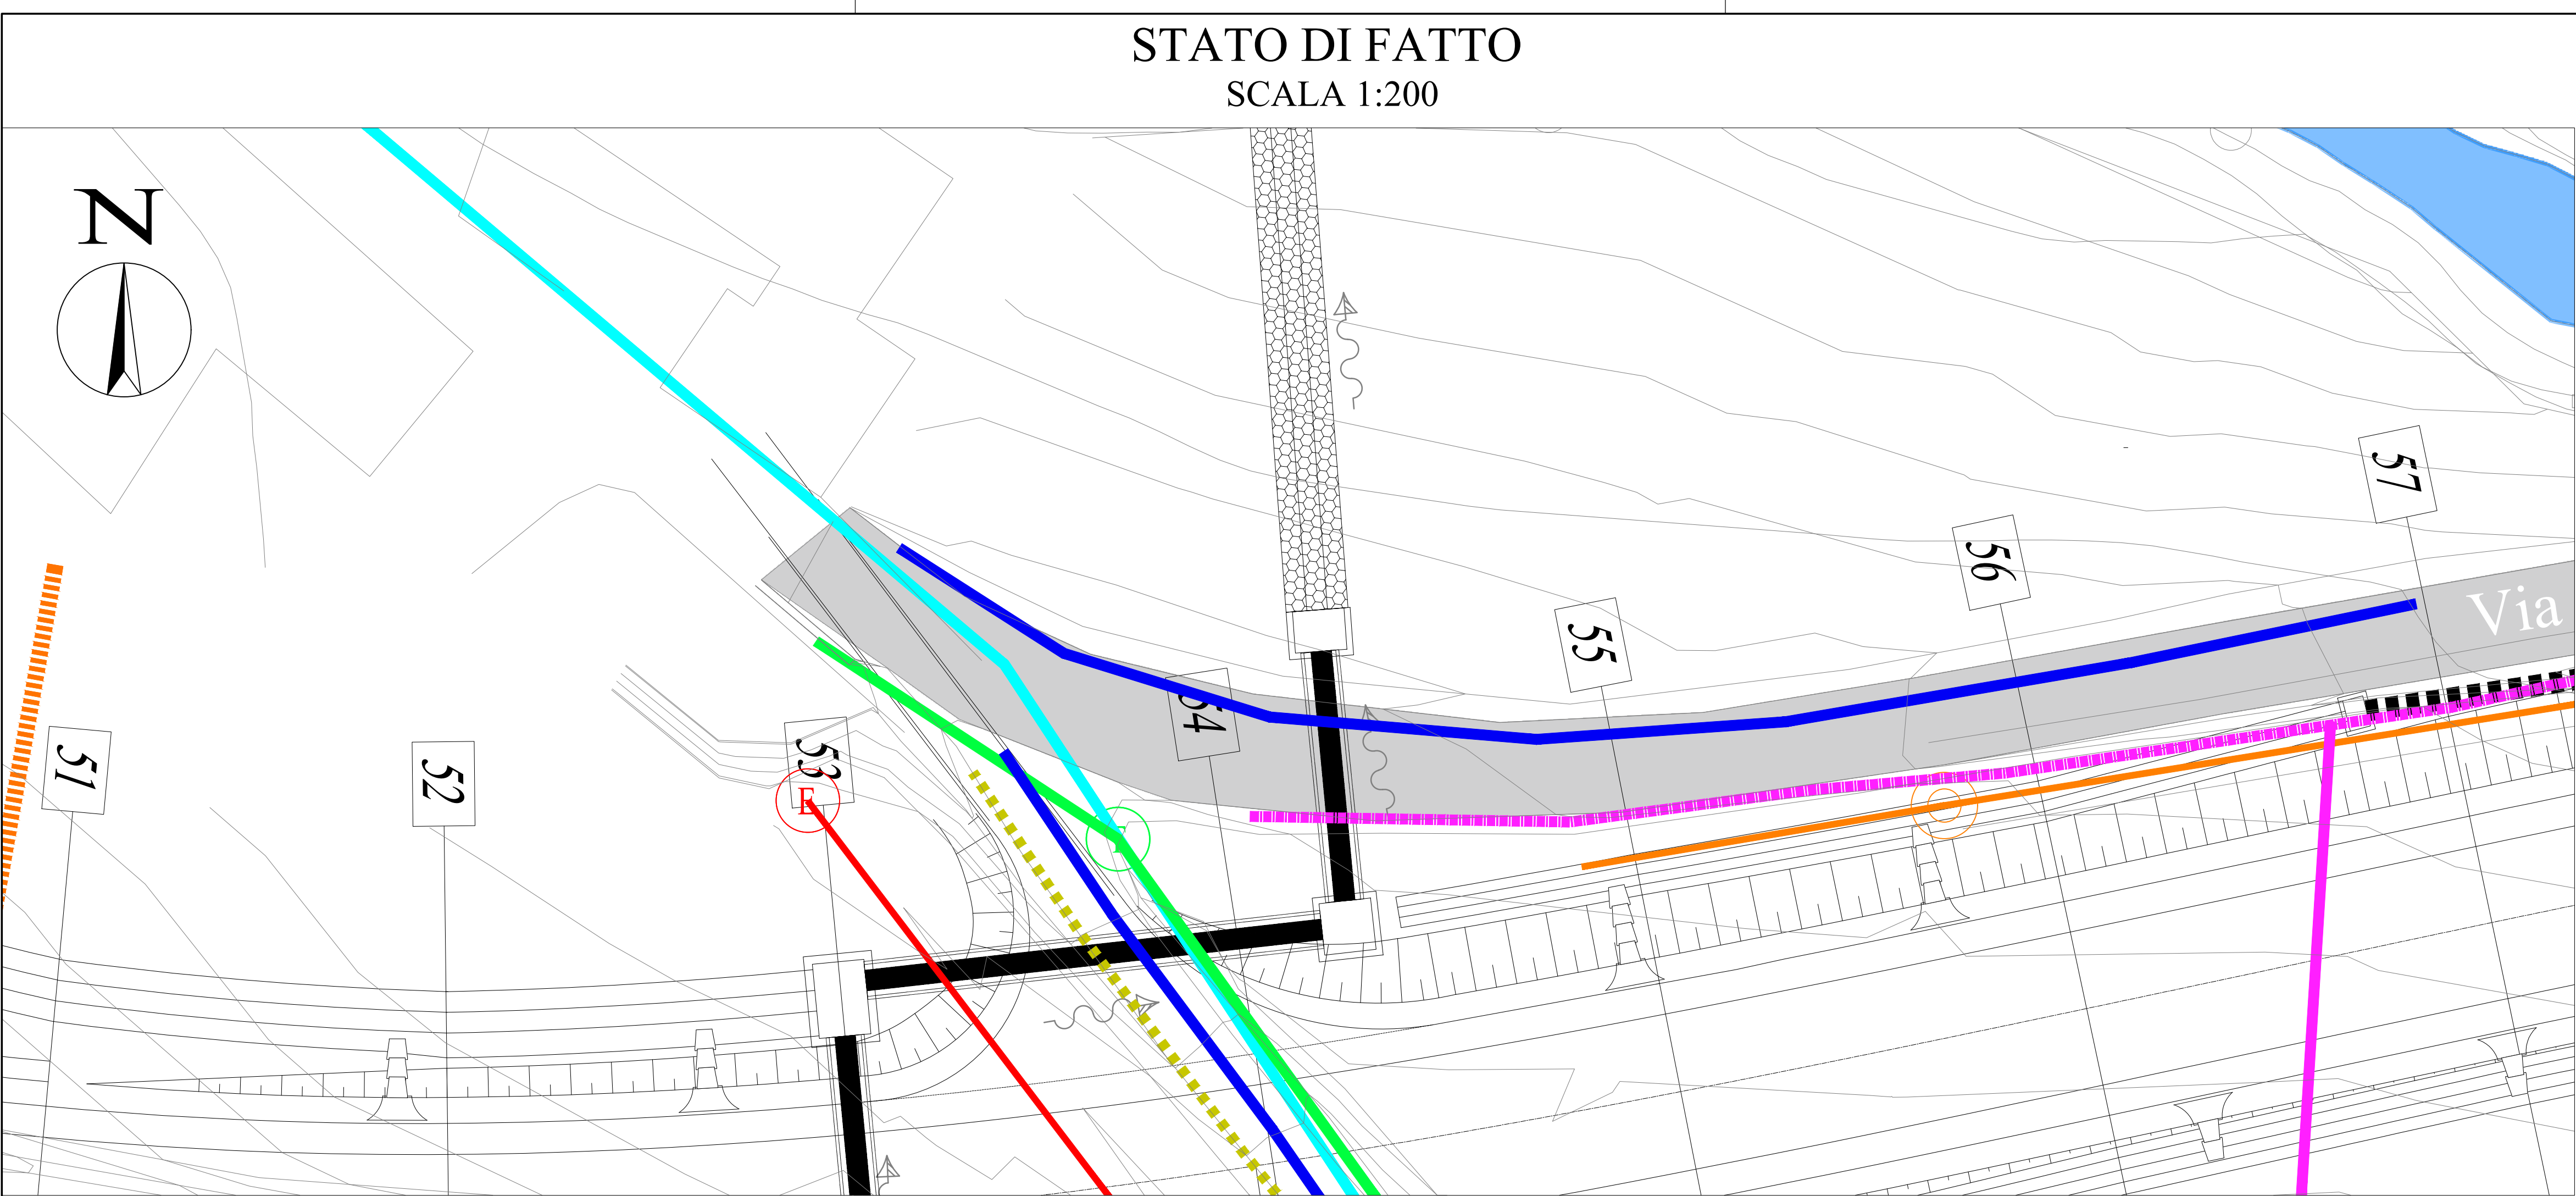

SOGGETTO AGGIUDICATORE **QUADRILATERO Marche Umbria S.p.A.**

CONTRAENTE GENERALE **DIRPA 2 s.c.a.r.l.**

**ASSE VIARIO MARCHE-UMBRIA
E QUADRILATERO DI PENETRAZIONE INTERNA
MAXI LOTTO 2**

LAVORI DI COMPLETAMENTO DELLA DIRETTRICE PERUGIA ANCONA:
SS. 318 DI "VALFABBRICA", TRATTO PIANELLO - VALFABBRICA
SS. 76 "VAL D'ESINO", TRATTI FOSSATO VICO - CANCELLI E ALBACINA - SERRA SAN QUIRICO
"PEDEMONTANA DELLE MARCHE", TRATTO FABRIANO-MUCCIA-SFERCIA.

**PEDEMONTANA DELLE MARCHE - 1° STRALCIO FUNZIONALE
BRETELLA DI COLLEGAMENTO TRA S.S. 77 E S.P. 209**

ENTE DELEGATO ALLA RISOLUZIONE: COMUNE DI MUCCIA
SCHEDA INTERFERENZA:
145bis
COMUNE: MUCCIA




ELABORATO D10

**Progetto di risoluzione dell' interferenza:
Metanodotto**

**PLANIMETRIA STATO DI FATTO, STATO
DI PROGETTO E SEZIONI TIPO**

Scale varie

REV.	DATA	DESCRIZIONE	Redatto	Controllato	Approvato
A	Febbraio 2020	EMISSIONE			
B	Marzo 2020	REVISIONE			

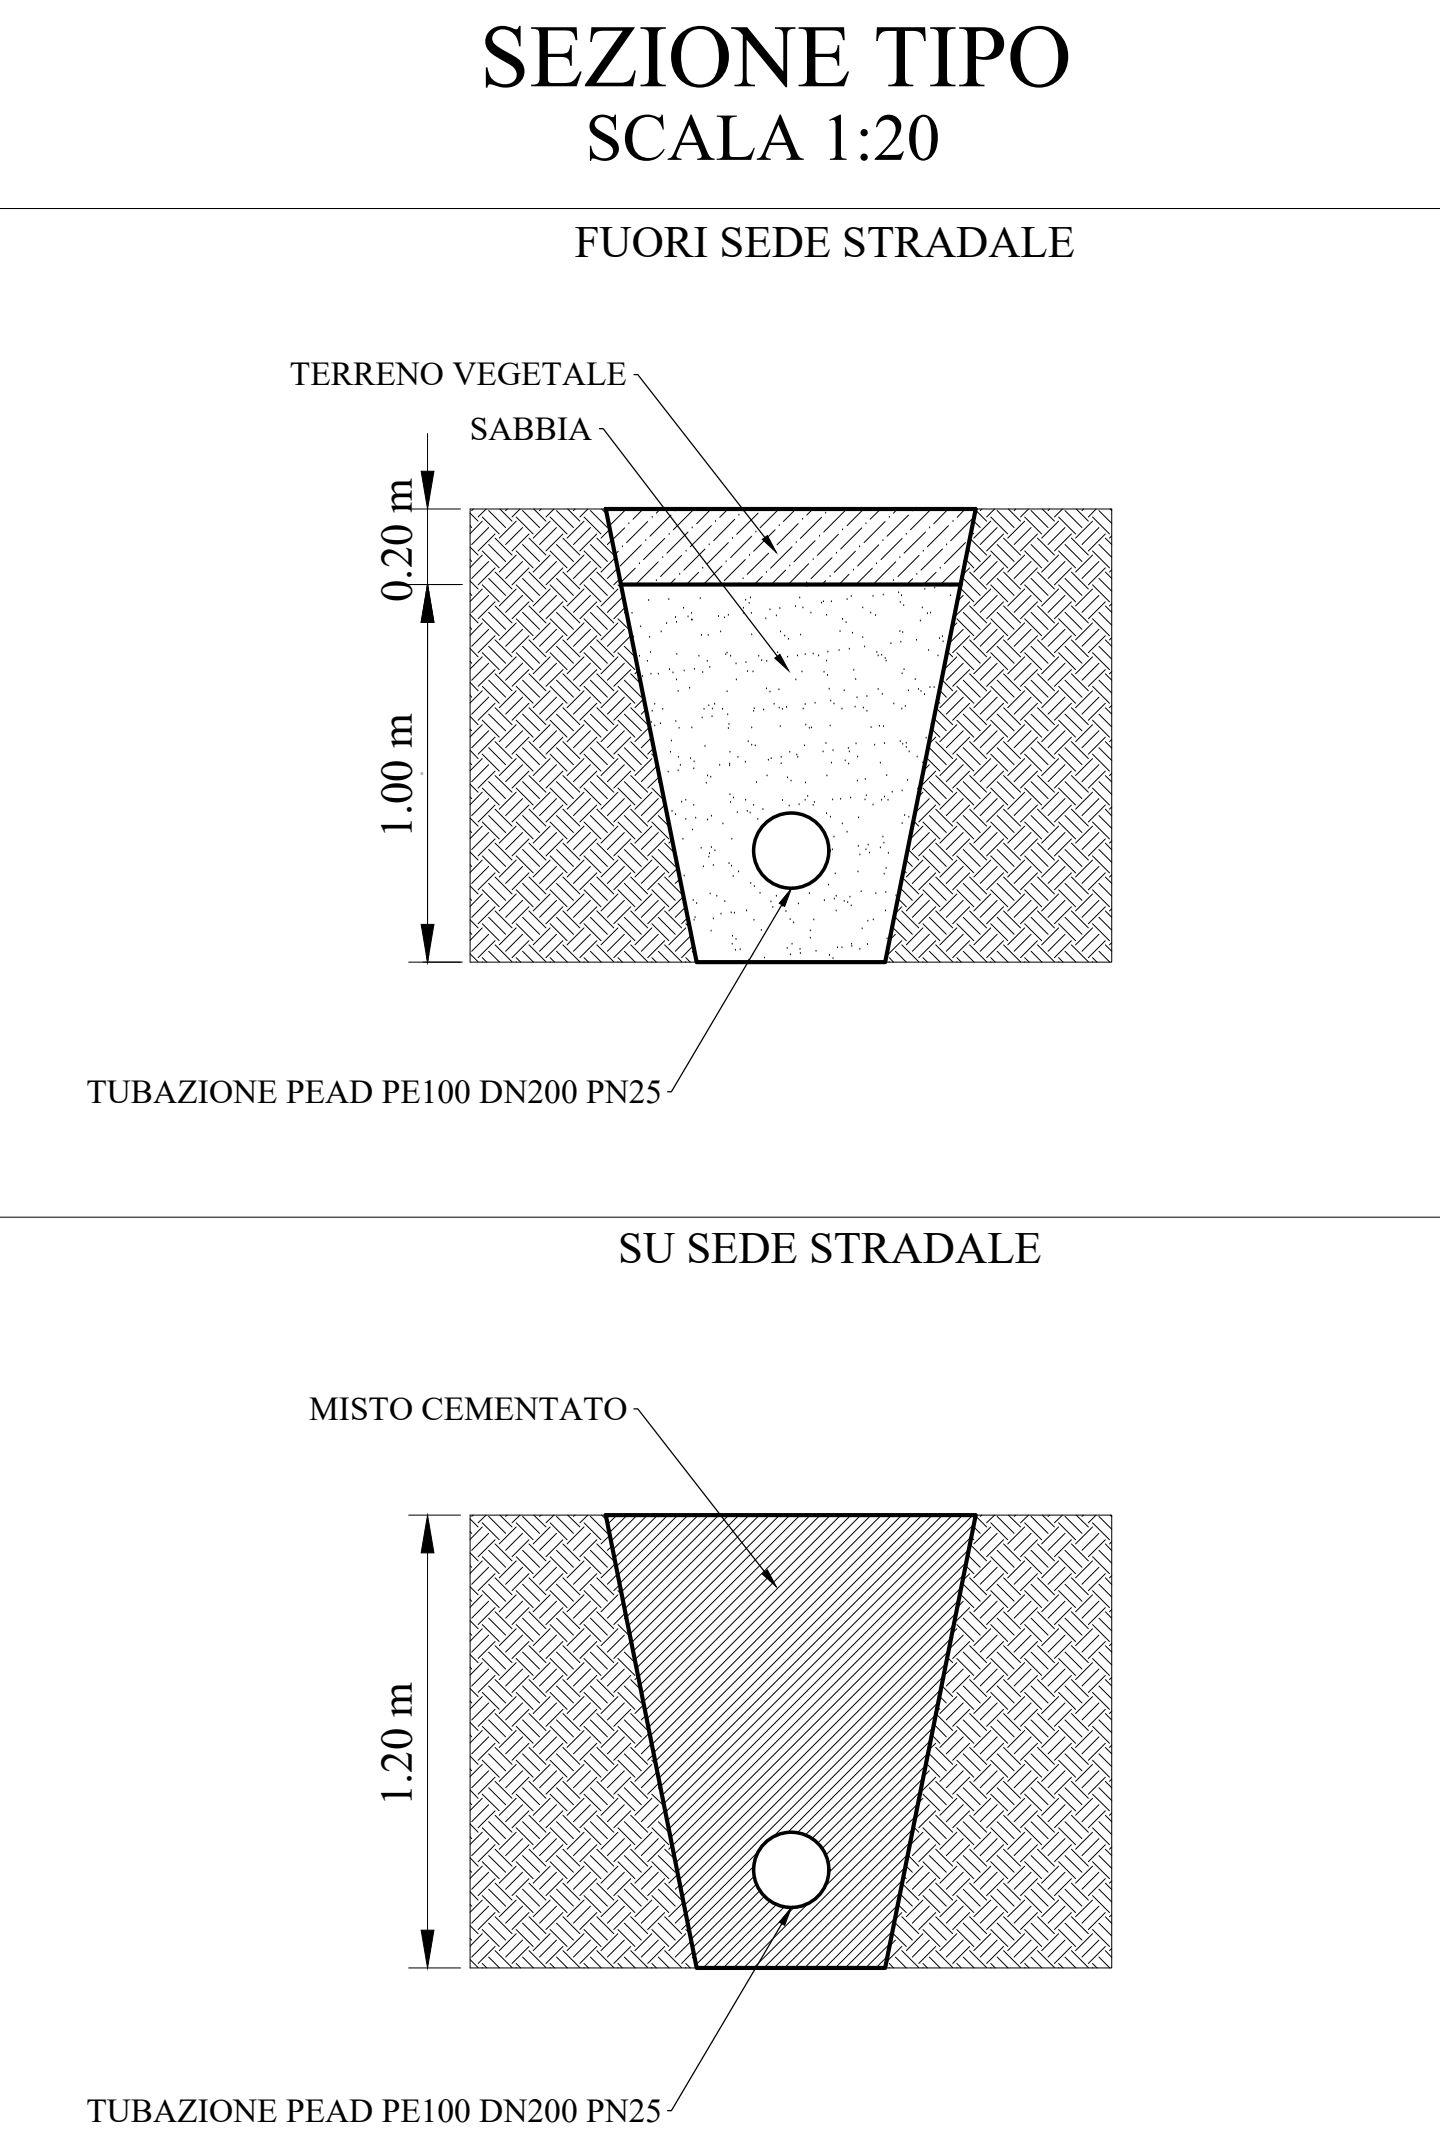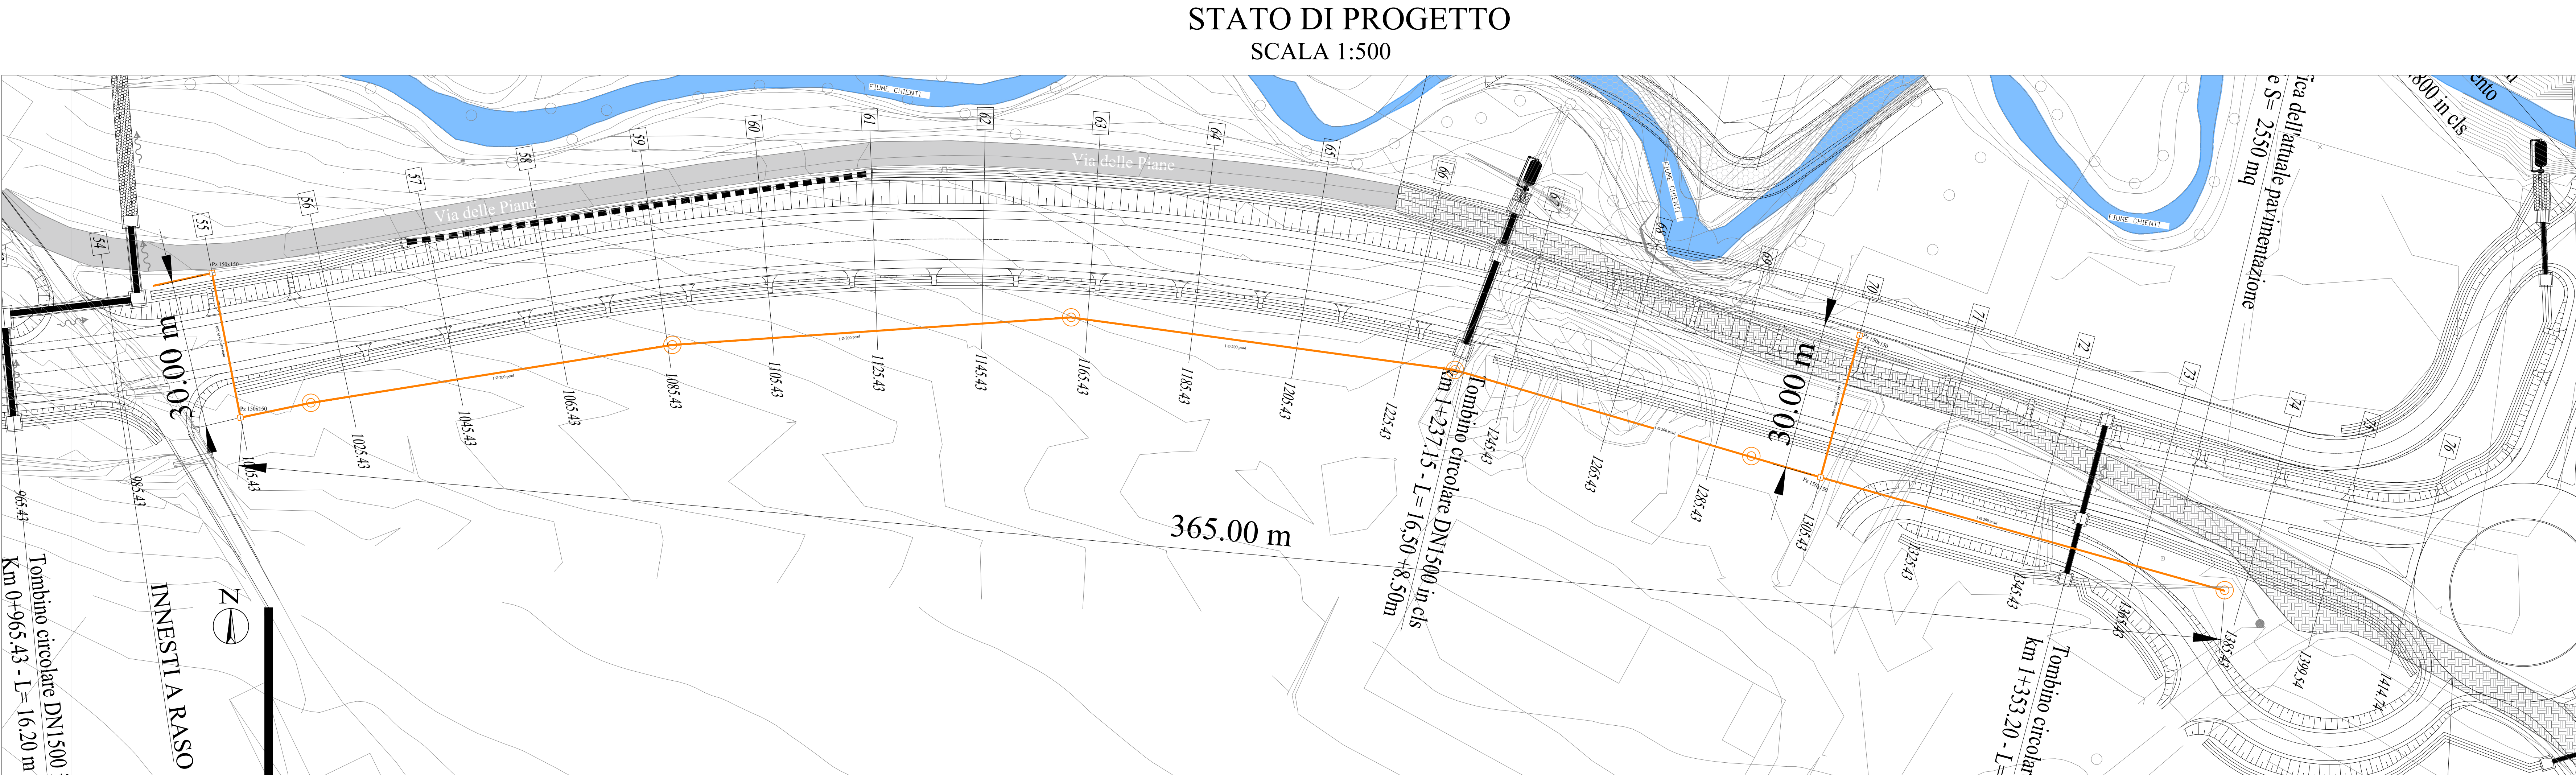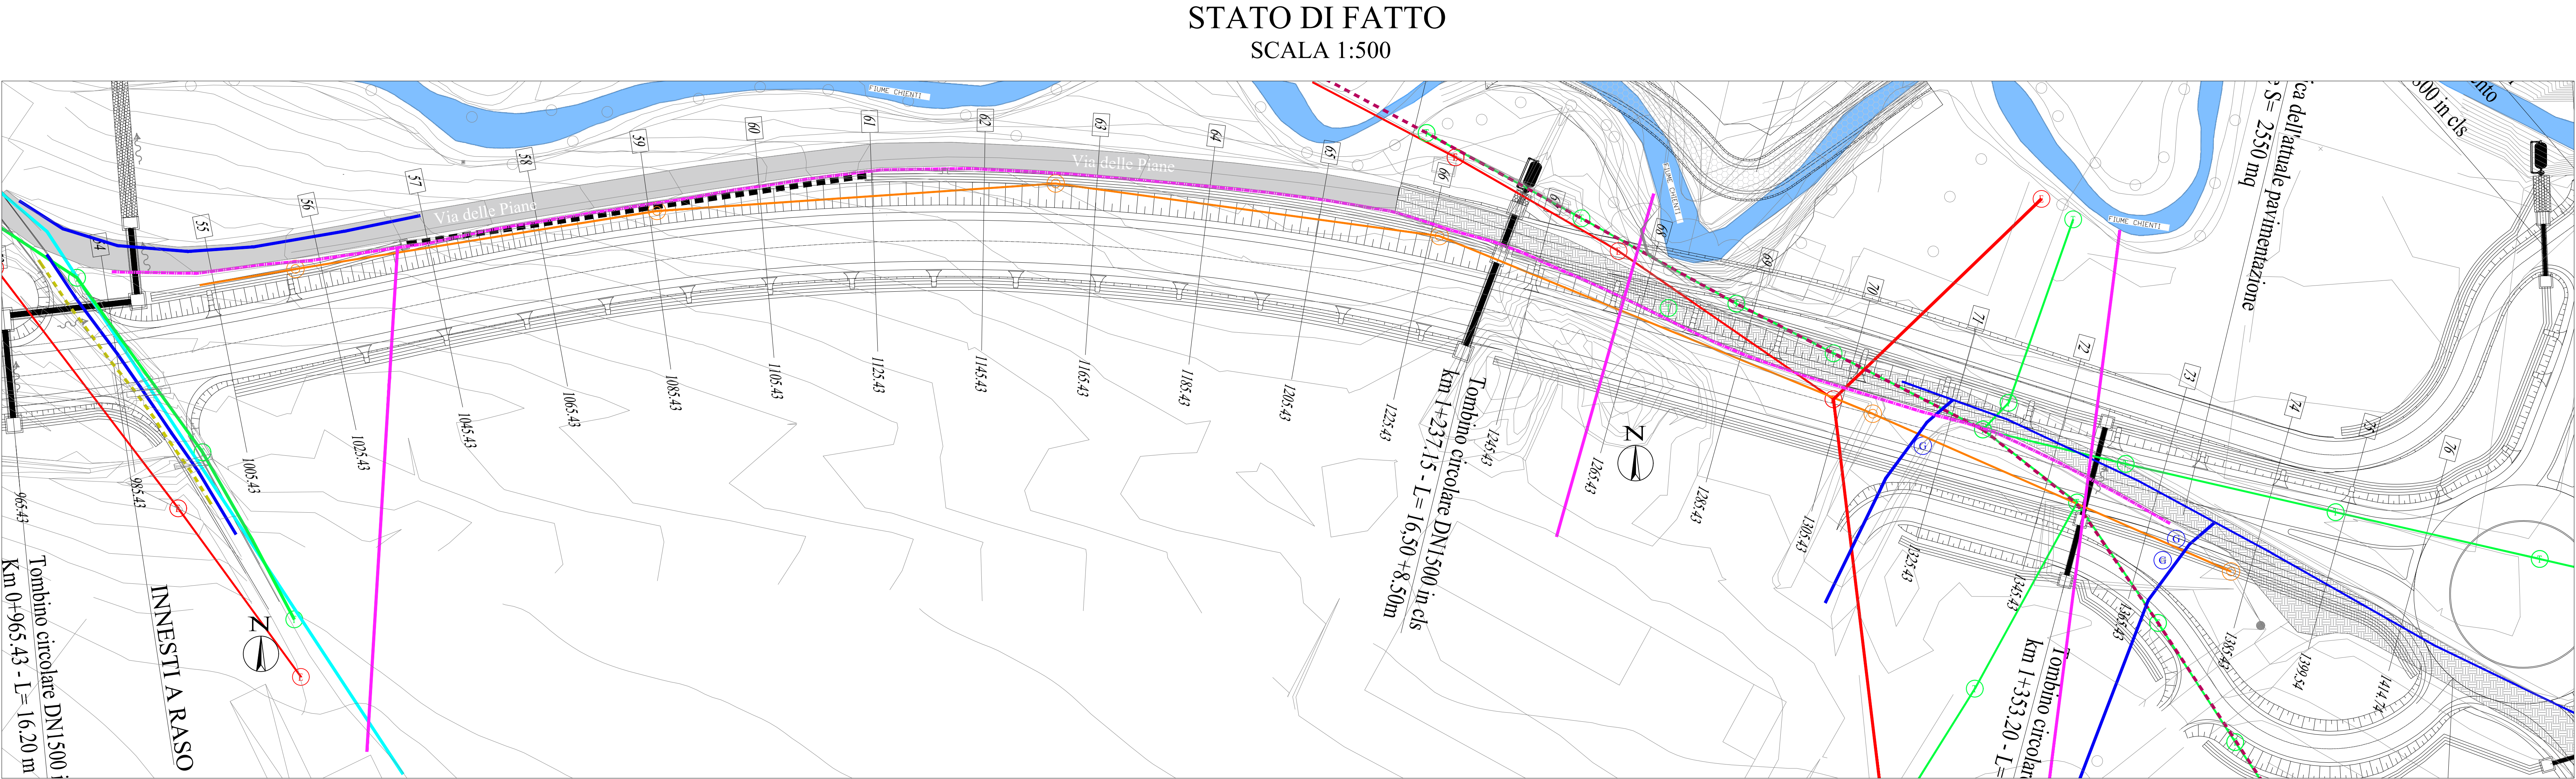

SOGGETTO
AGGIUDICATORE

CONTRAENTE
GENERALE

ASSE VIARIO MARCHE-UMBRIA
E QUADRILATERO DI PENETRAZIONE INTERNA
MAXI LOTTO 2

LAVORI DI COMPLETAMENTO DELLA DIRETTRICE PERUGIA ANCONA:
SS. 318 DI "VALFABBRICA", TRATTO PIANELLO - VALFABBRICA
SS. 76 "VAL D'ESINO", TRATTI FOSSATO VICO - CANCELLI E ALBACINA - SERRA SAN QUIRICO
"PEDEMONTANA DELLE MARCHE", TRATTO FABRIANO-MUCCIA-SFERCIA.

PEDEMONTANA DELLE MARCHE - 1° STRALCIO FUNZIONALE
BRETELLA DI COLLEGAMENTO TRA S.S. 77 E S.P. 209

ENTE DELEGATO ALLA RISOLUZIONE: COMUNE DI MUCCIA
SCHEDA INTERFERENZA:

176
COMUNE: MUCCIA




ELABORATO D11

Progetto di risoluzione dell' interferenza:
Condotta di irrigazione

PLANIMETRIA STATO DI FATTO, STATO
DI PROGETTO E SEZIONI TIPO

Scale varie

REV.	DATA	DESCRIZIONE	Redatto	Controllato	Approvato
A	Febbraio 2020	EMISSIONE			
B	Marzo 2020	REVISIONE			

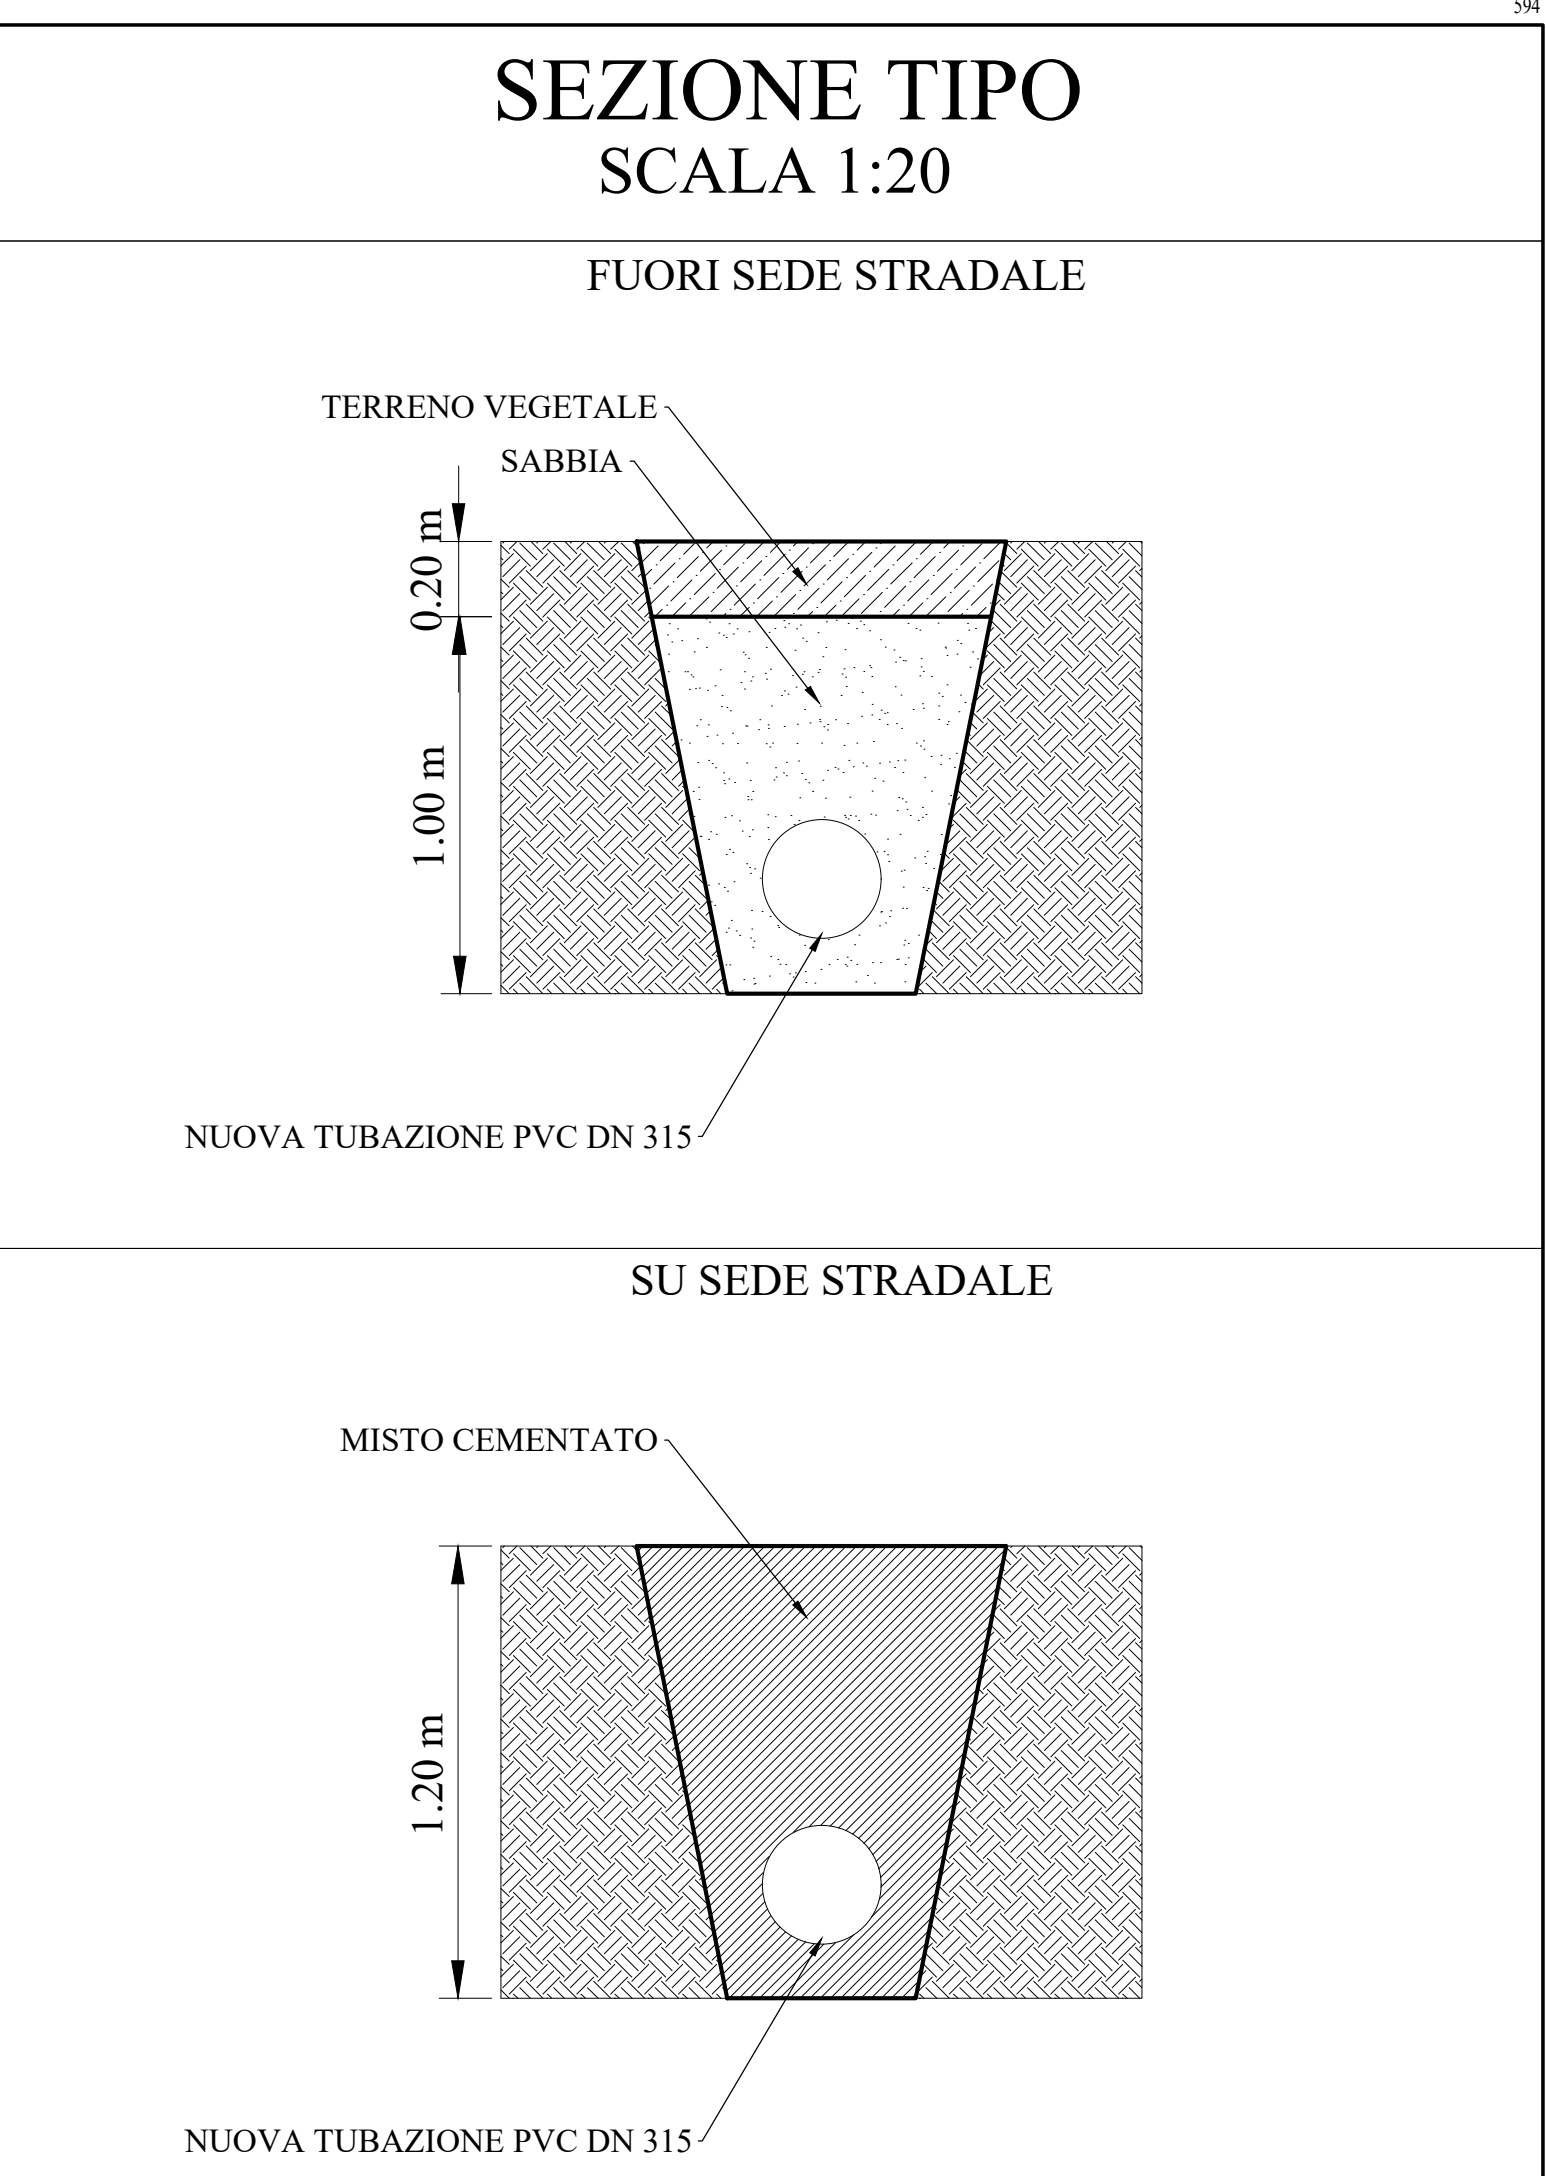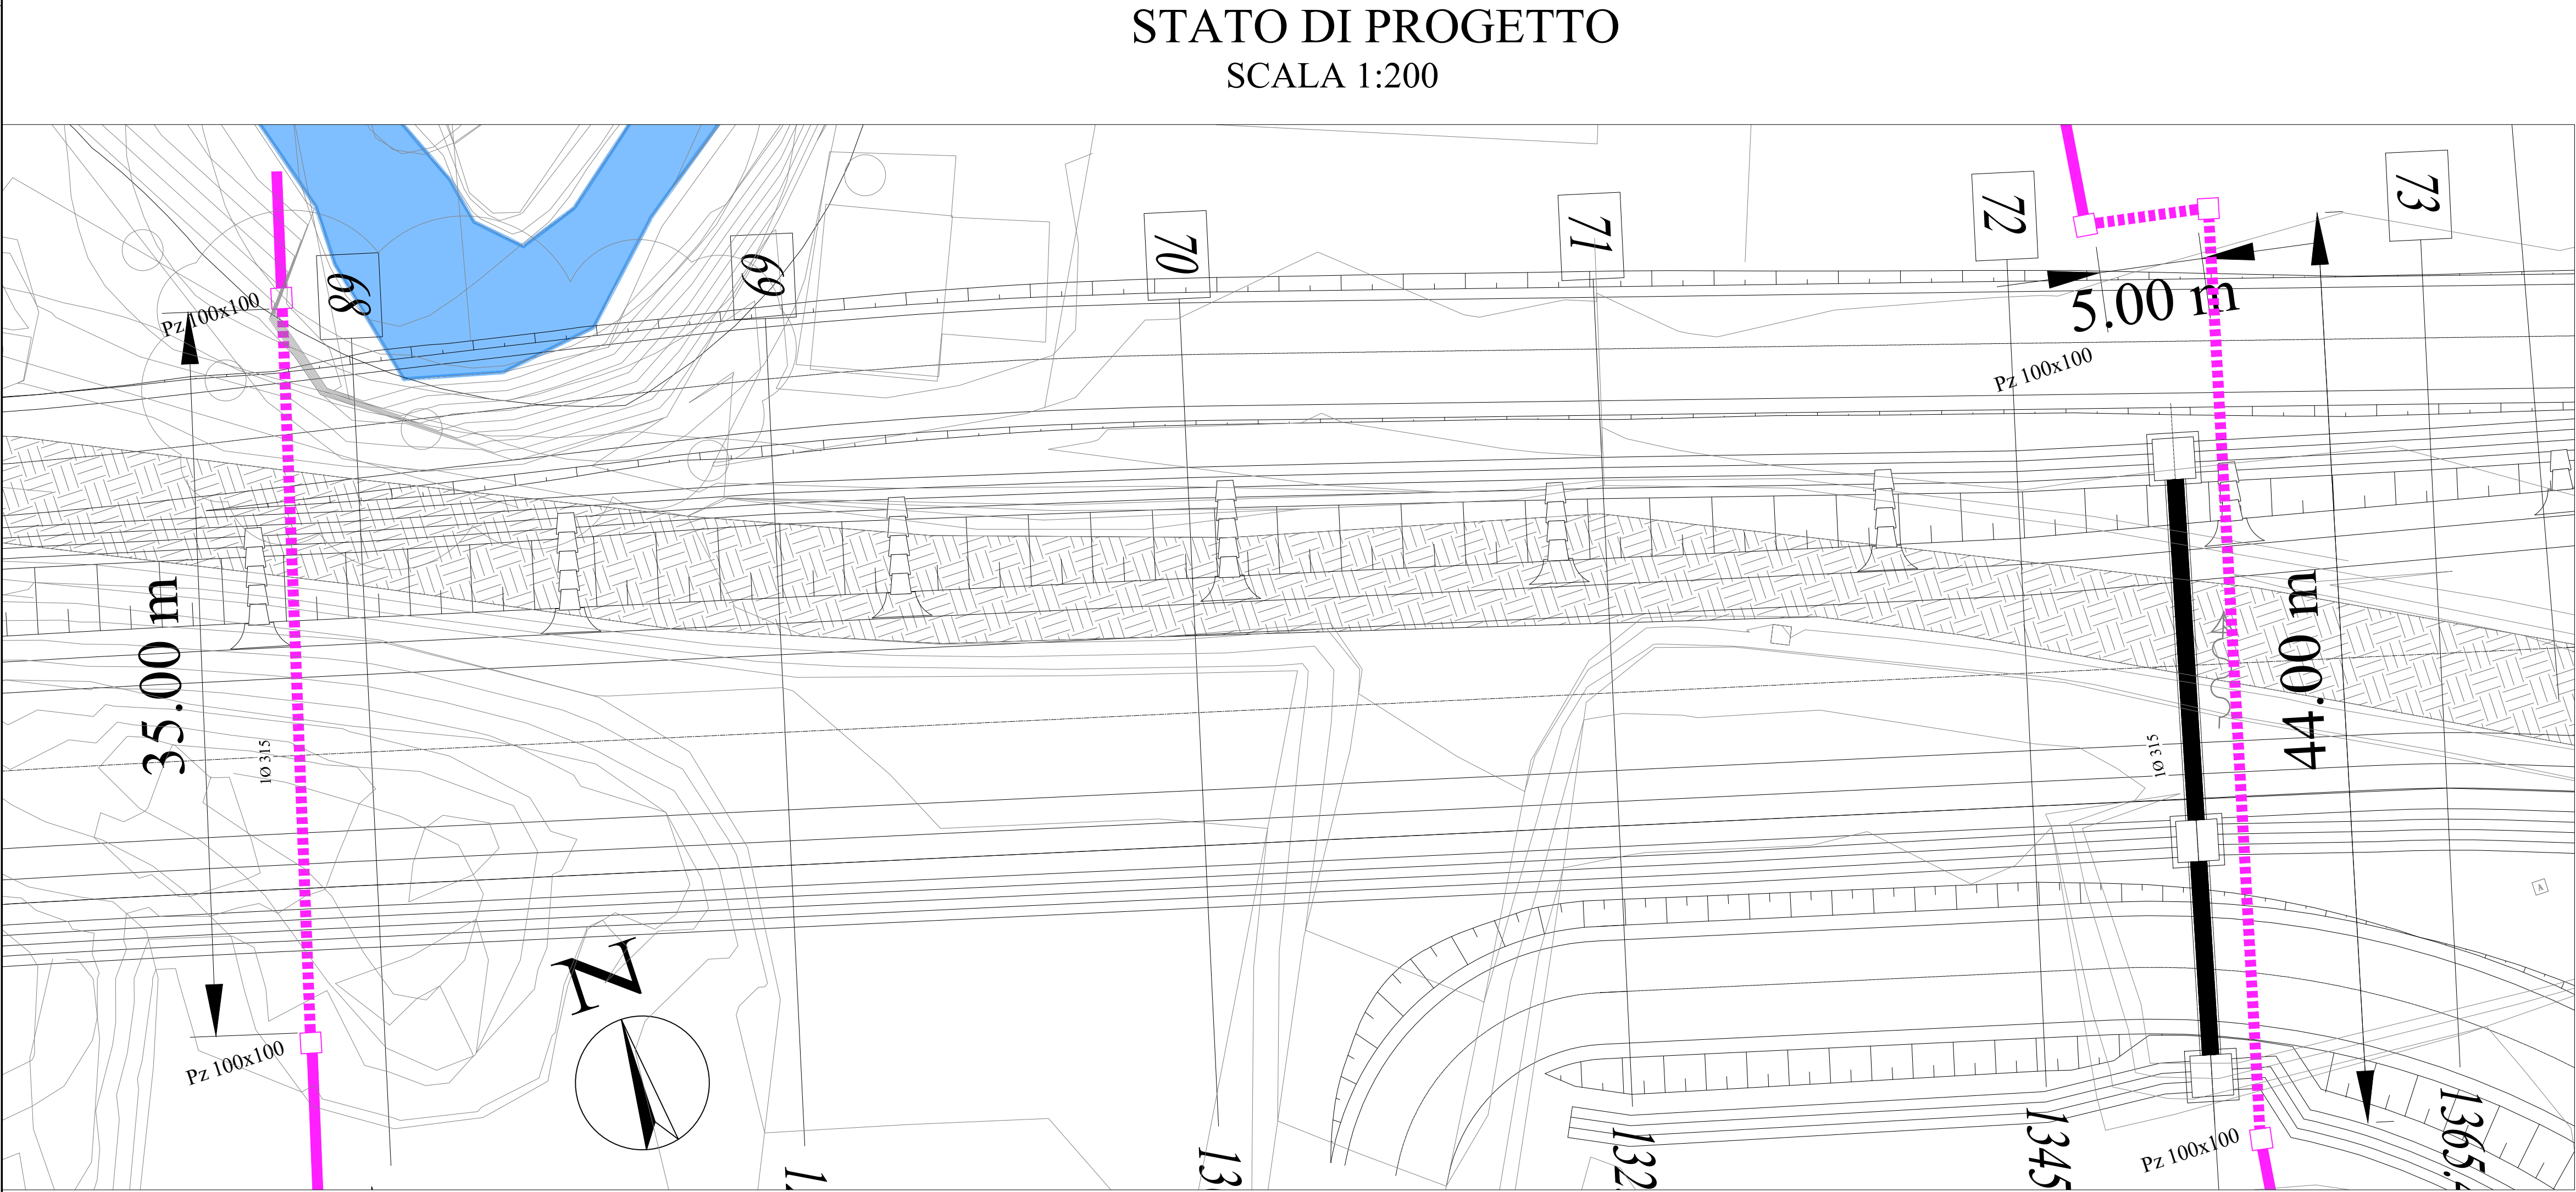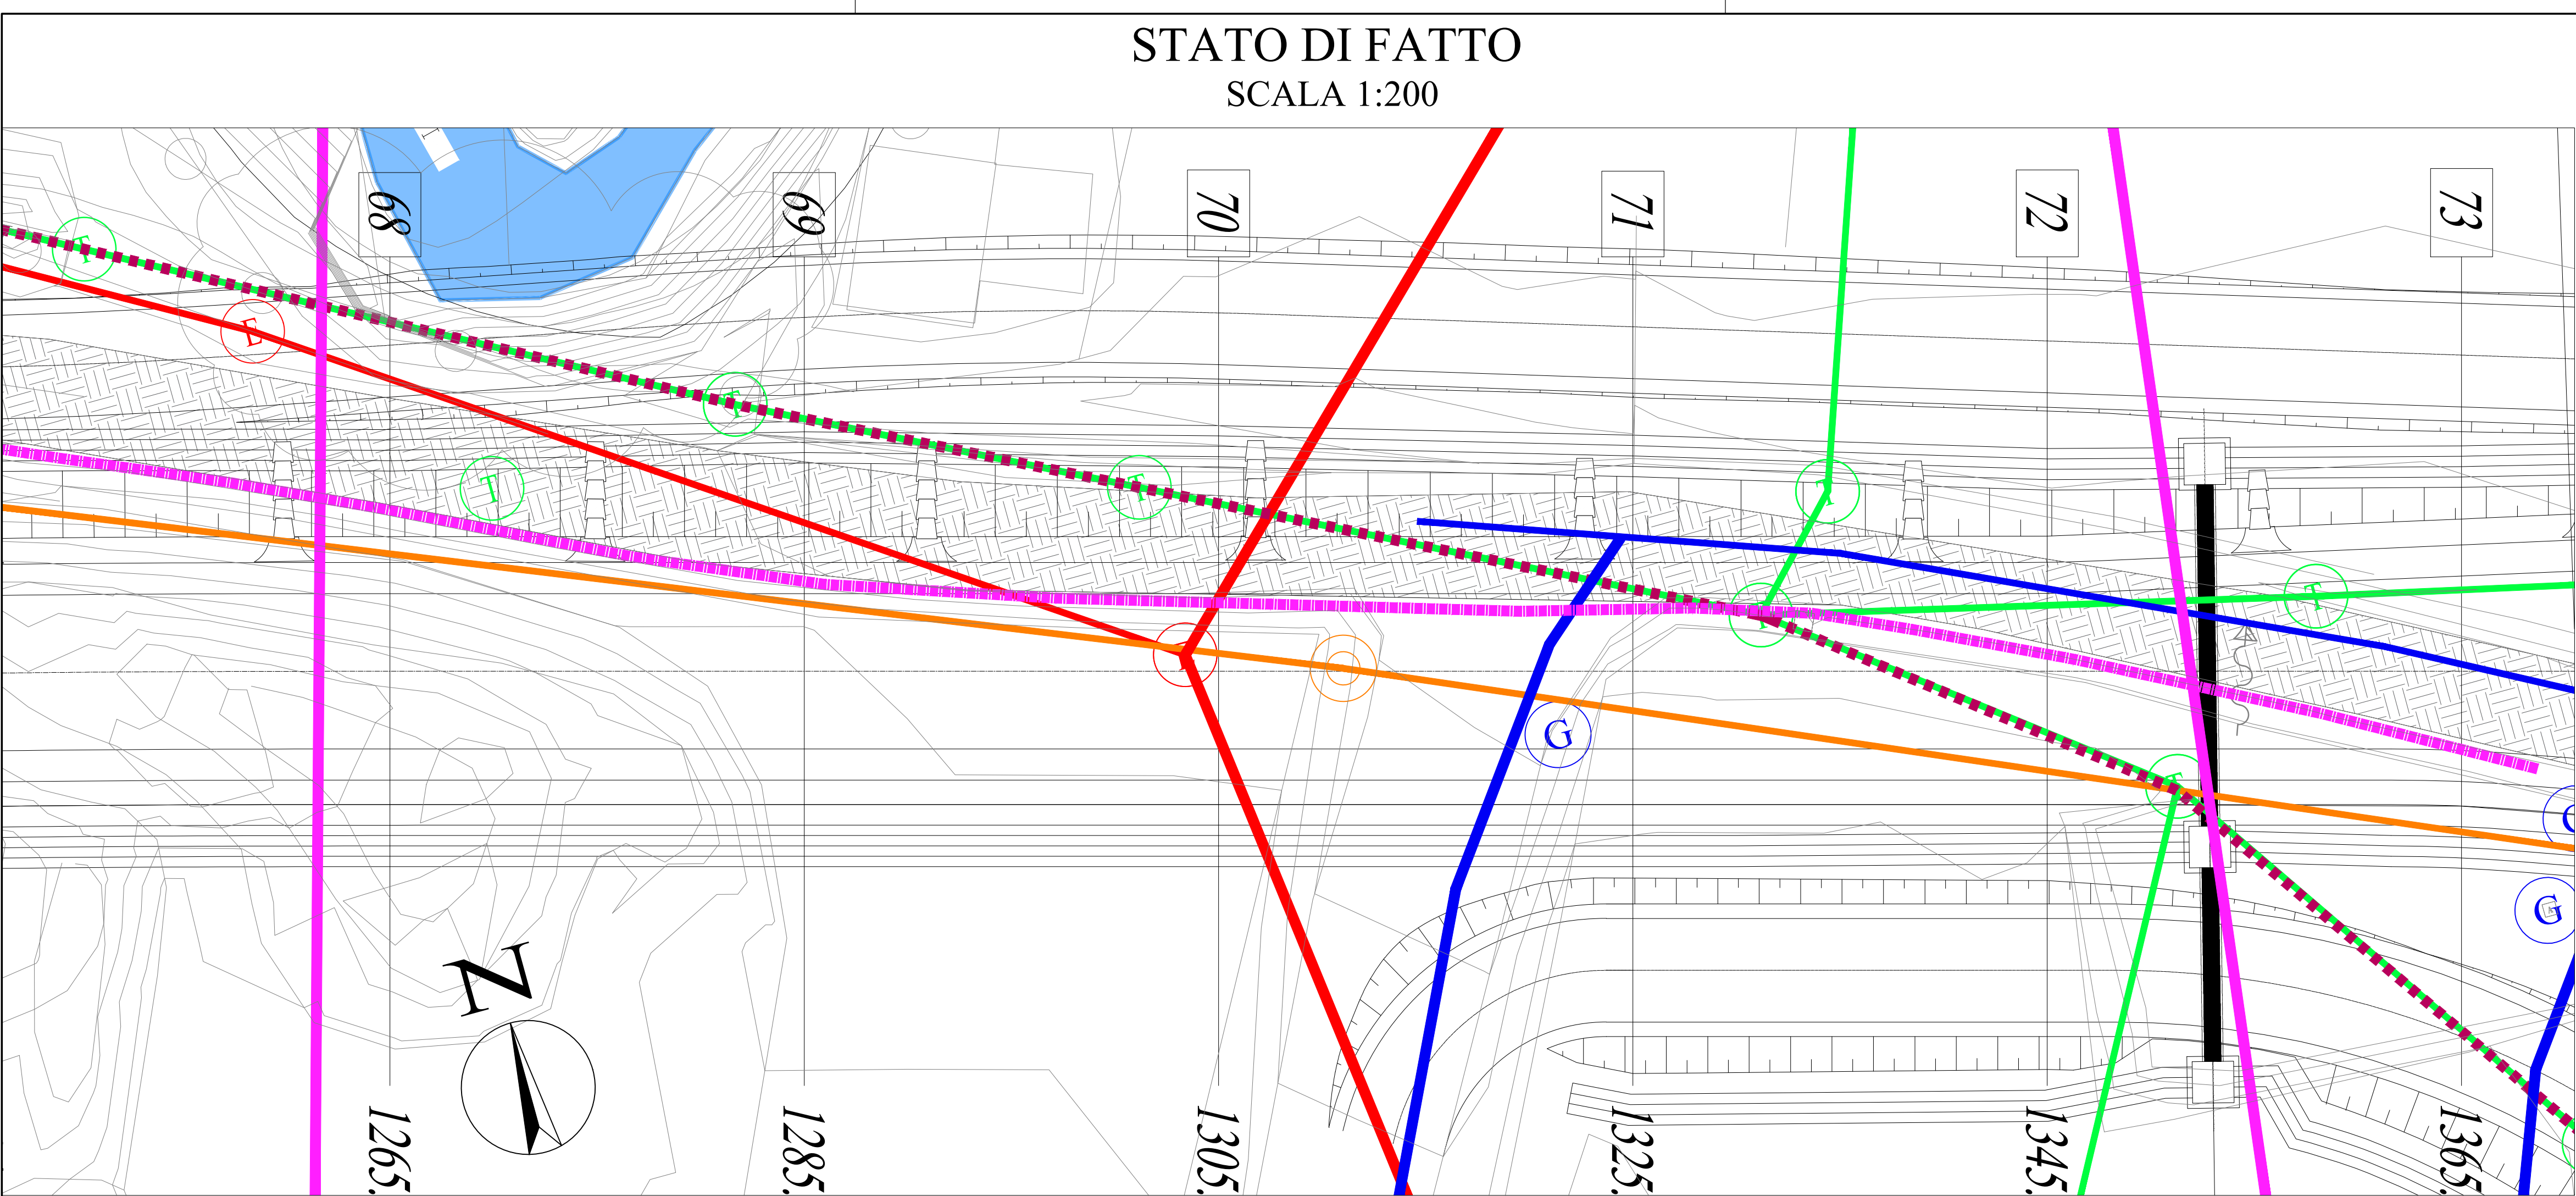

SOGGETTO AGGIUDICATORE **QUADRILATERO Marche Umbria S.p.A.**

CONTRAENTE GENERALE **DIRPA 2 s.c.a.r.l.**

**ASSE VIARIO MARCHE-UMBRIA
E QUADRILATERO DI PENETRAZIONE INTERNA
MAXI LOTTO 2**

LAVORI DI COMPLETAMENTO DELLA DIRETTRICE PERUGIA ANCONA:
SS. 318 DI "VALFABBRICA", TRATTO PIANELLO - VALFABBRICA
SS. 76 "VAL D'ESINO", TRATTI FOSSATO VICO - CANCELLI E ALBACINA - SERRA SAN QUIRICO
"PEDEMONTANA DELLE MARCHE", TRATTO FABRIANO-MUCCIA-SFERCIA.

**PEDEMONTANA DELLE MARCHE - 1° STRALCIO FUNZIONALE
BRETELLA DI COLLEGAMENTO TRA S.S. 77 E S.P. 209**

ENTE DELEGATO ALLA RISOLUZIONE: COMUNE DI MUCCIA
SCHEDA INTERFERENZA:
178
COMUNE: MUCCIA




ELABORATO D12

**Progetto di risoluzione dell' interferenza:
Fognature**

**PLANIMETRIA STATO DI FATTO, STATO
DI PROGETTO E SEZIONI TIPO**

Scale varie

REV.	DATA	DESCRIZIONE	Redatto	Controllato	Approvato
A	Febbraio 2020	EMISSIONE			
B	Marzo 2020	REVISIONE			

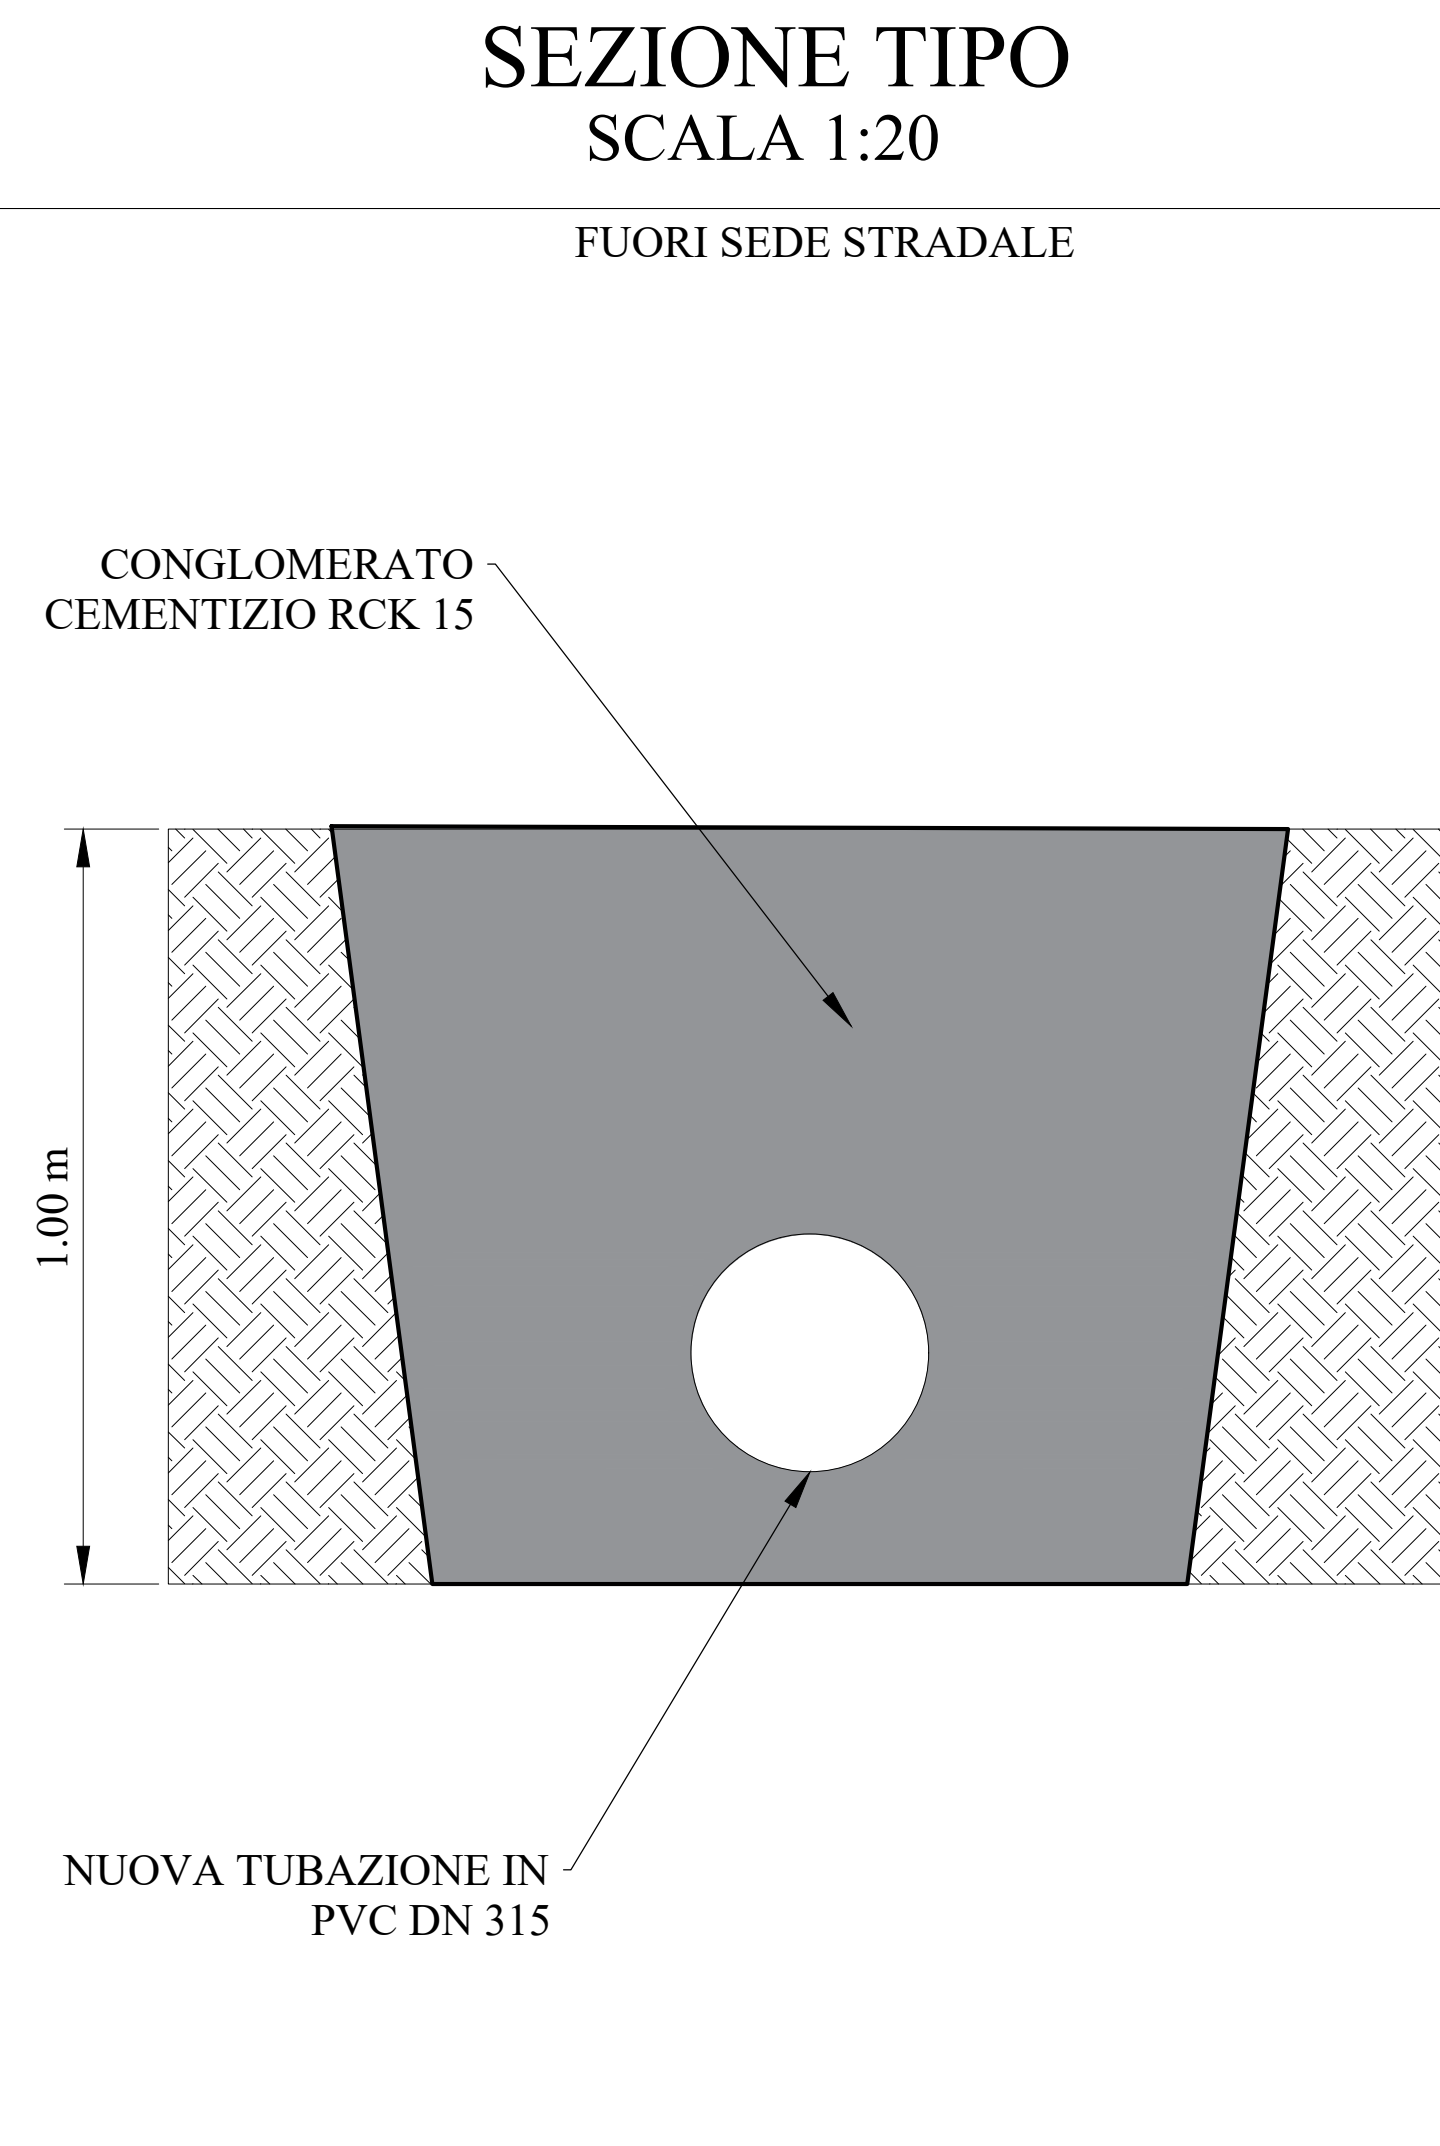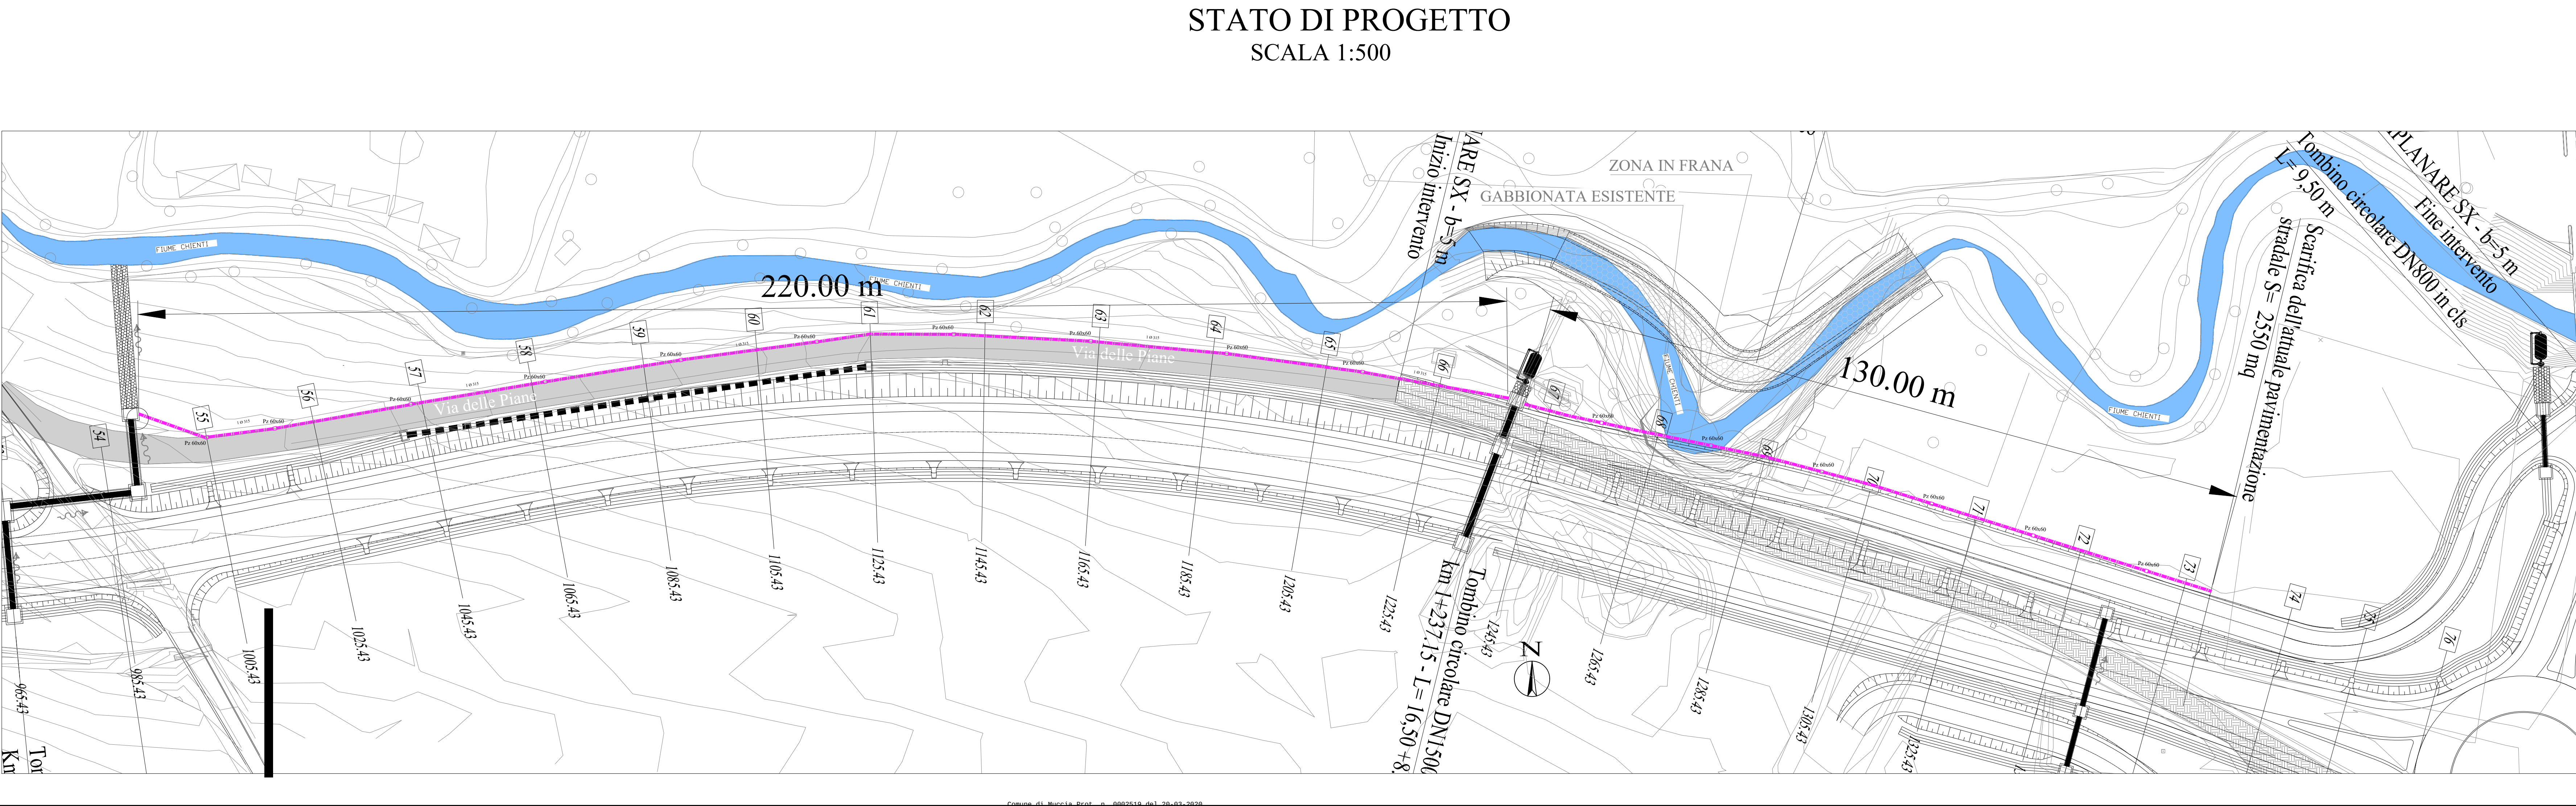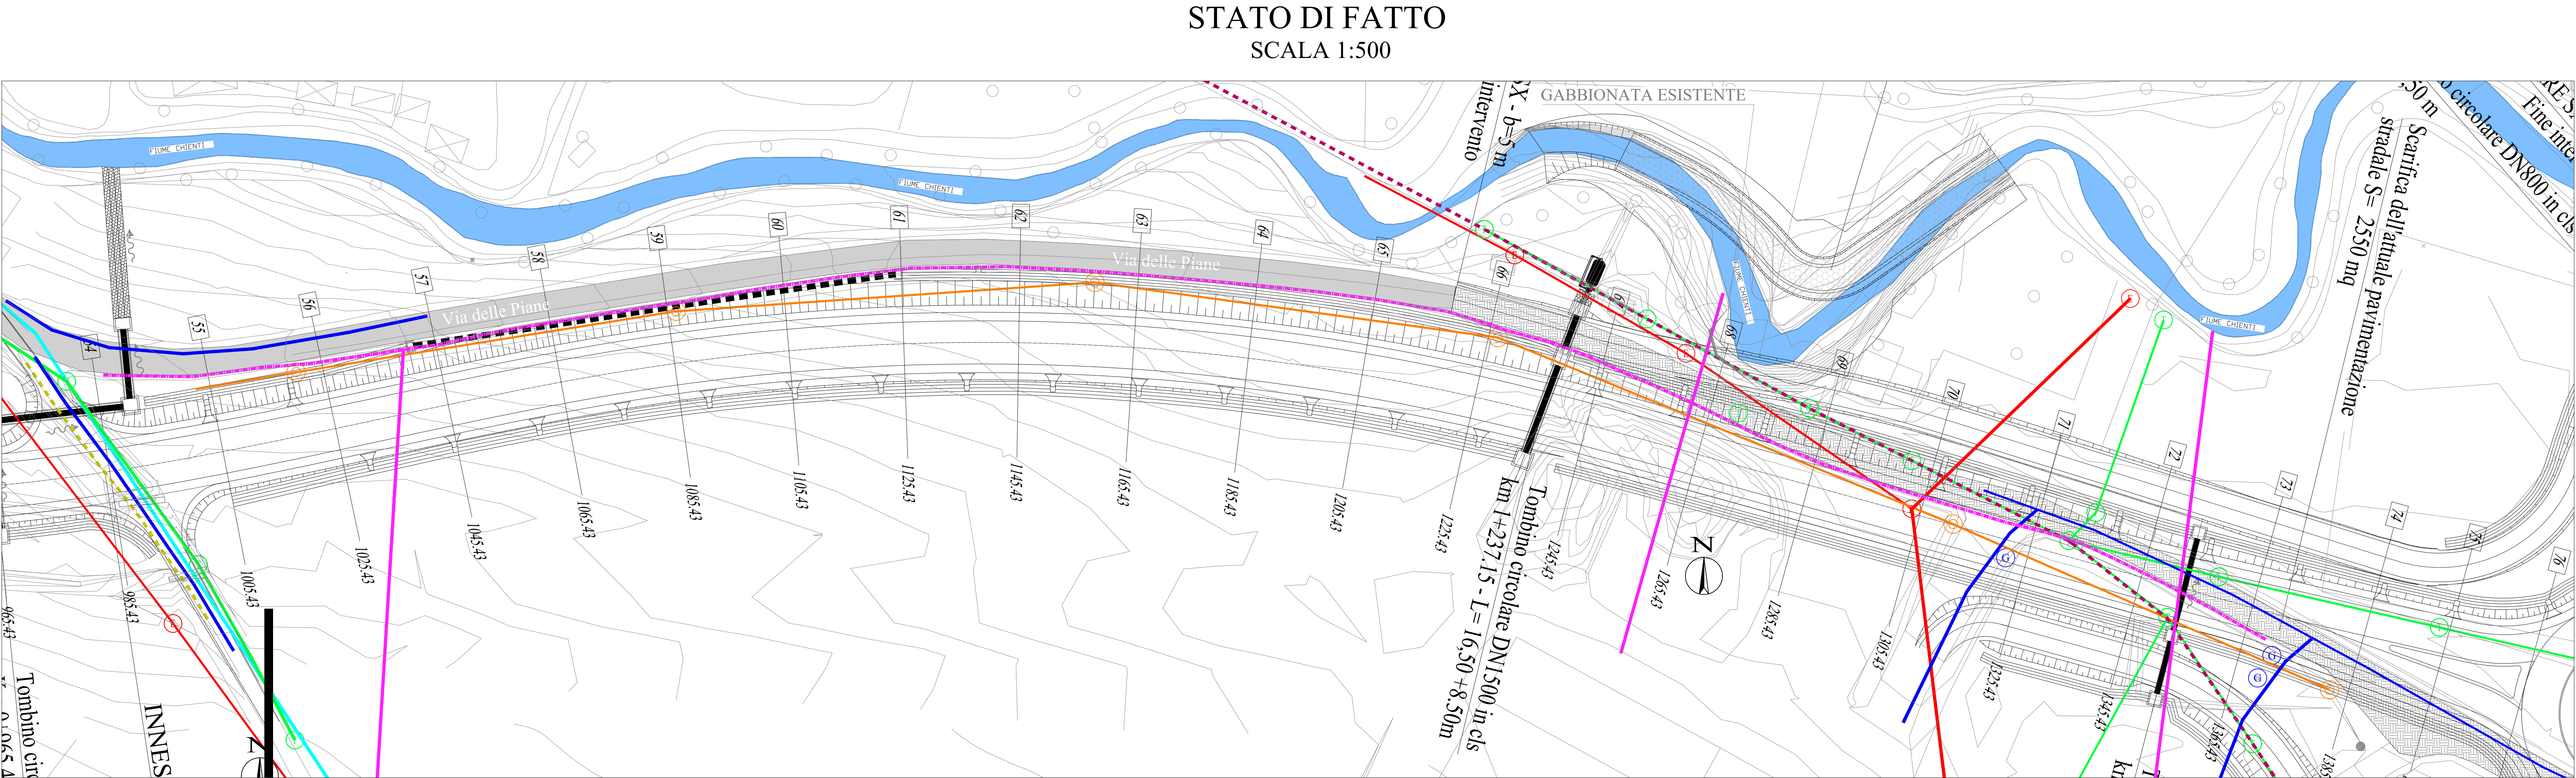

SOGGETTO AGGIUDICATORE: **QUADRILATERO Marche Umbria S.p.A.**

CONTRAENTE GENERALE: **DIRPA 2 S.c.a.r.l.**

ASSE VIARIO MARCHE-UMBRIA
E QUADRILATERO DI PENETRAZIONE INTERNA
MAXI LOTTO 2

LAVORI DI COMPLETAMENTO DELLA DIRETTRICE PERUGIA ANCONA:
SS. 318 DI "VALFABBRICA", TRATTO PIANELLO - VALFABBRICA
SS. 76 "VAL D'ESINO", TRATTI FOSSATO VICO - CANCELLI E ALBACINA - SERRA SAN QUIRICO
"PEDEMONTANA DELLE MARCHE", TRATTO FABRIANO-MUCCIA-SFERCIA.

PEDEMONTANA DELLE MARCHE - 1° STRALCIO FUNZIONALE
BRETELLA DI COLLEGAMENTO TRA S.S. 77 E S.P. 209



ENTE DELEGATO ALLA RISOLUZIONE: COMUNE DI MUCCIA
SCHEDA INTERFERENZA:
178
COMUNE: MUCCIA

ELABORATO D13

Progetto di risoluzione dell' interferenza:
Collettore di raccolta acque
PLANIMETRIA STATO DI FATTO, STATO
DI PROGETTO E SEZIONI TIPO

Scale varie

REV.	DATA	DESCRIZIONE	Redatto	Controllato	Approvato
A	Febbraio 2020	EMISSIONE			
B	Marzo 2020	REVISIONE			

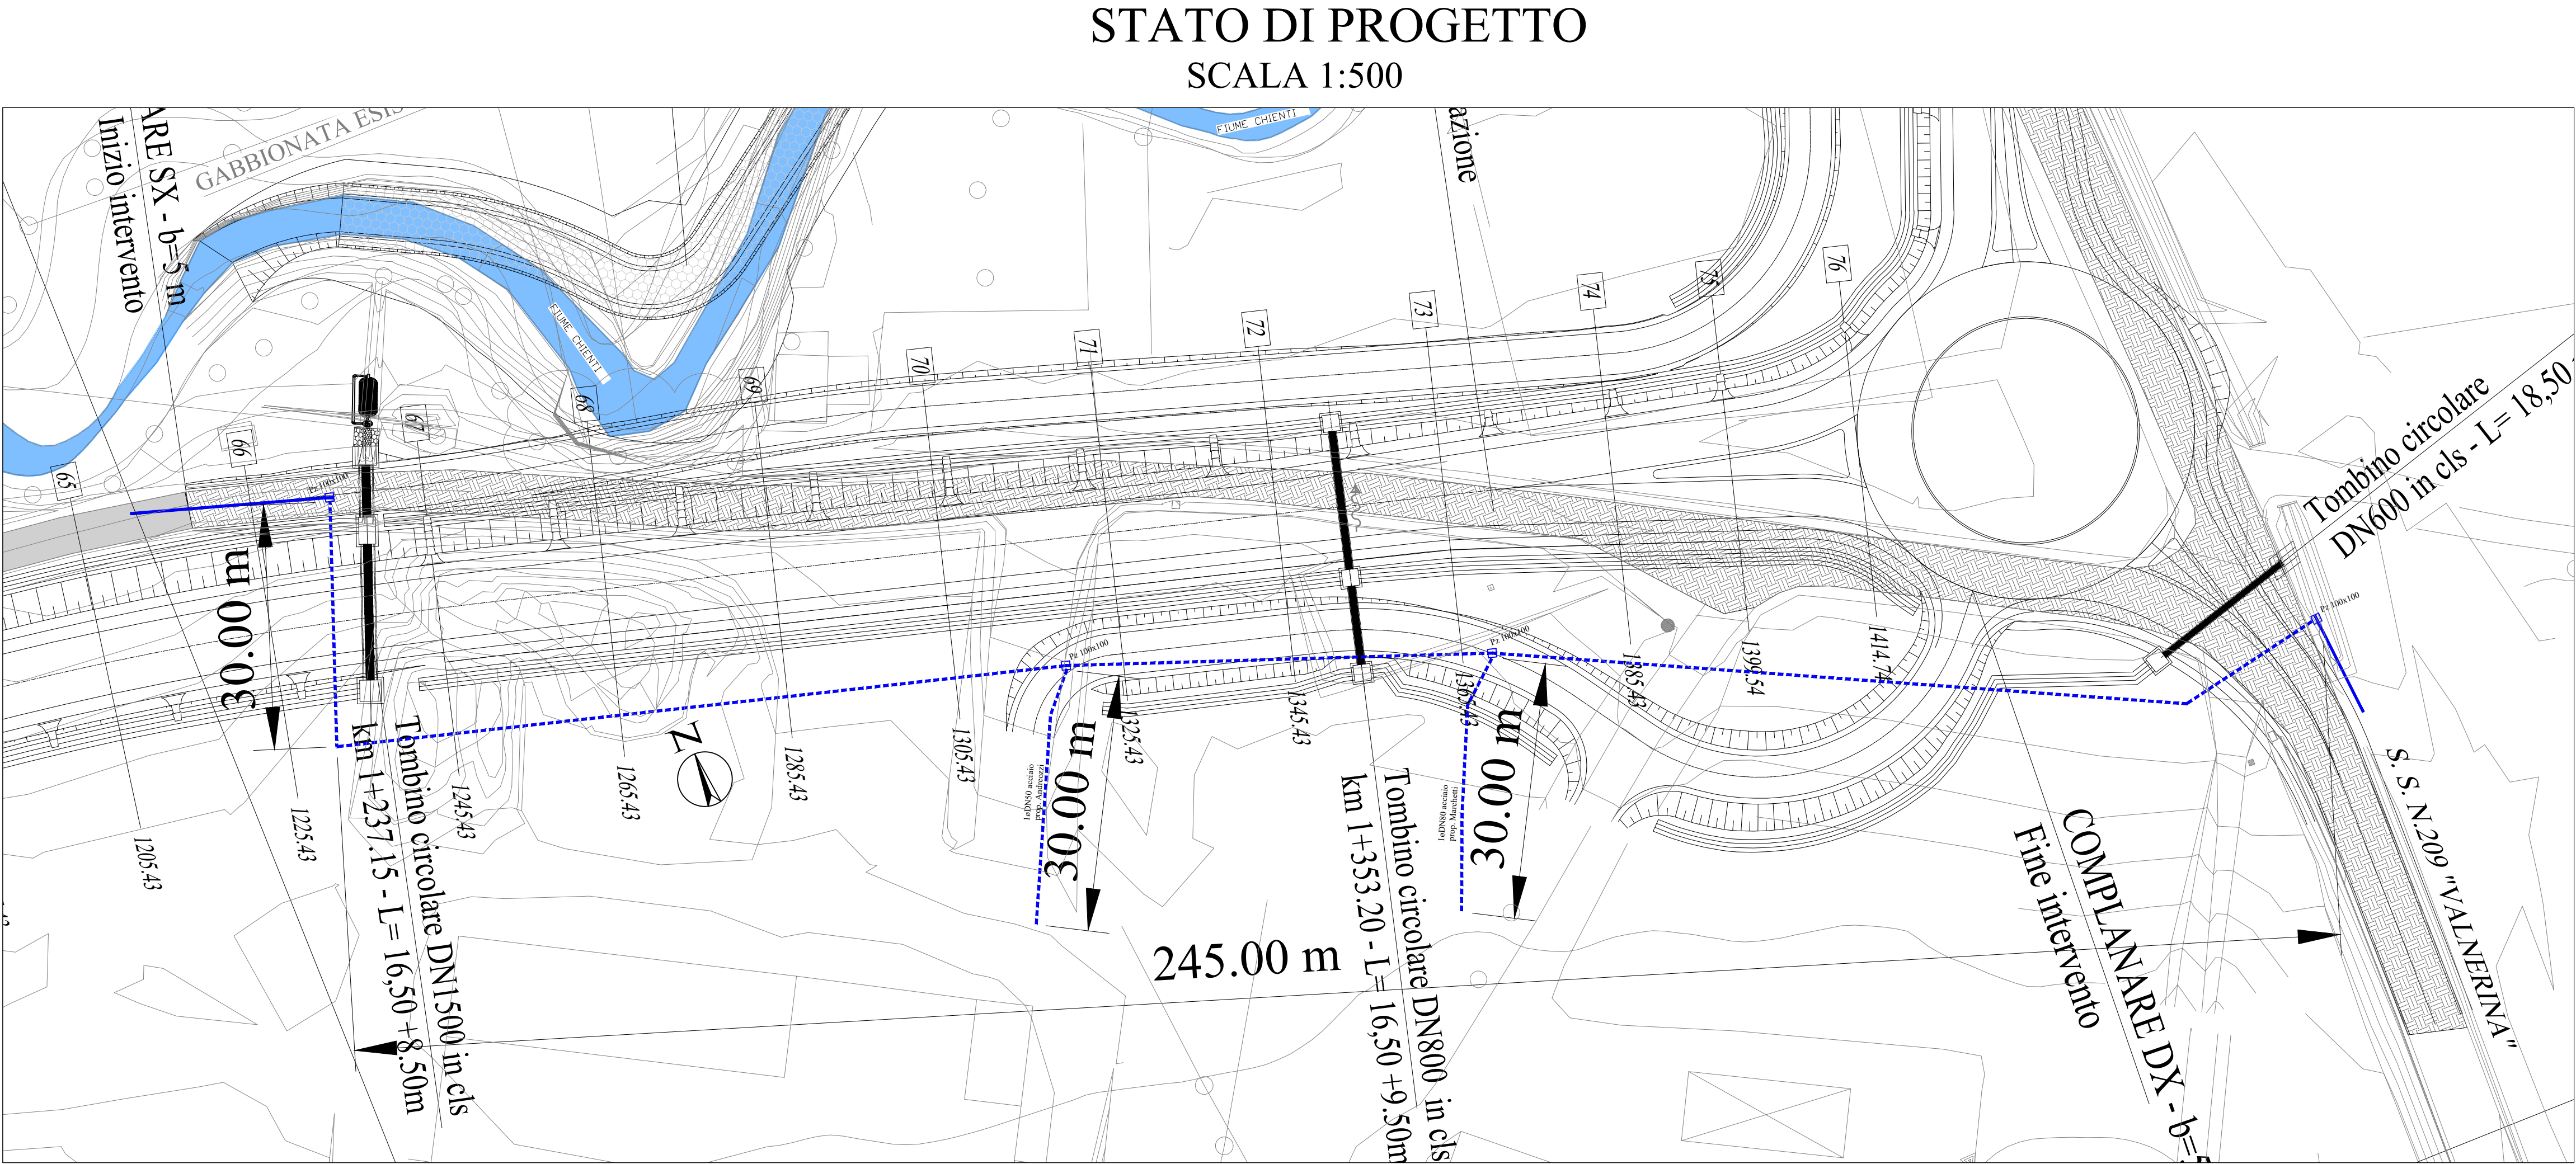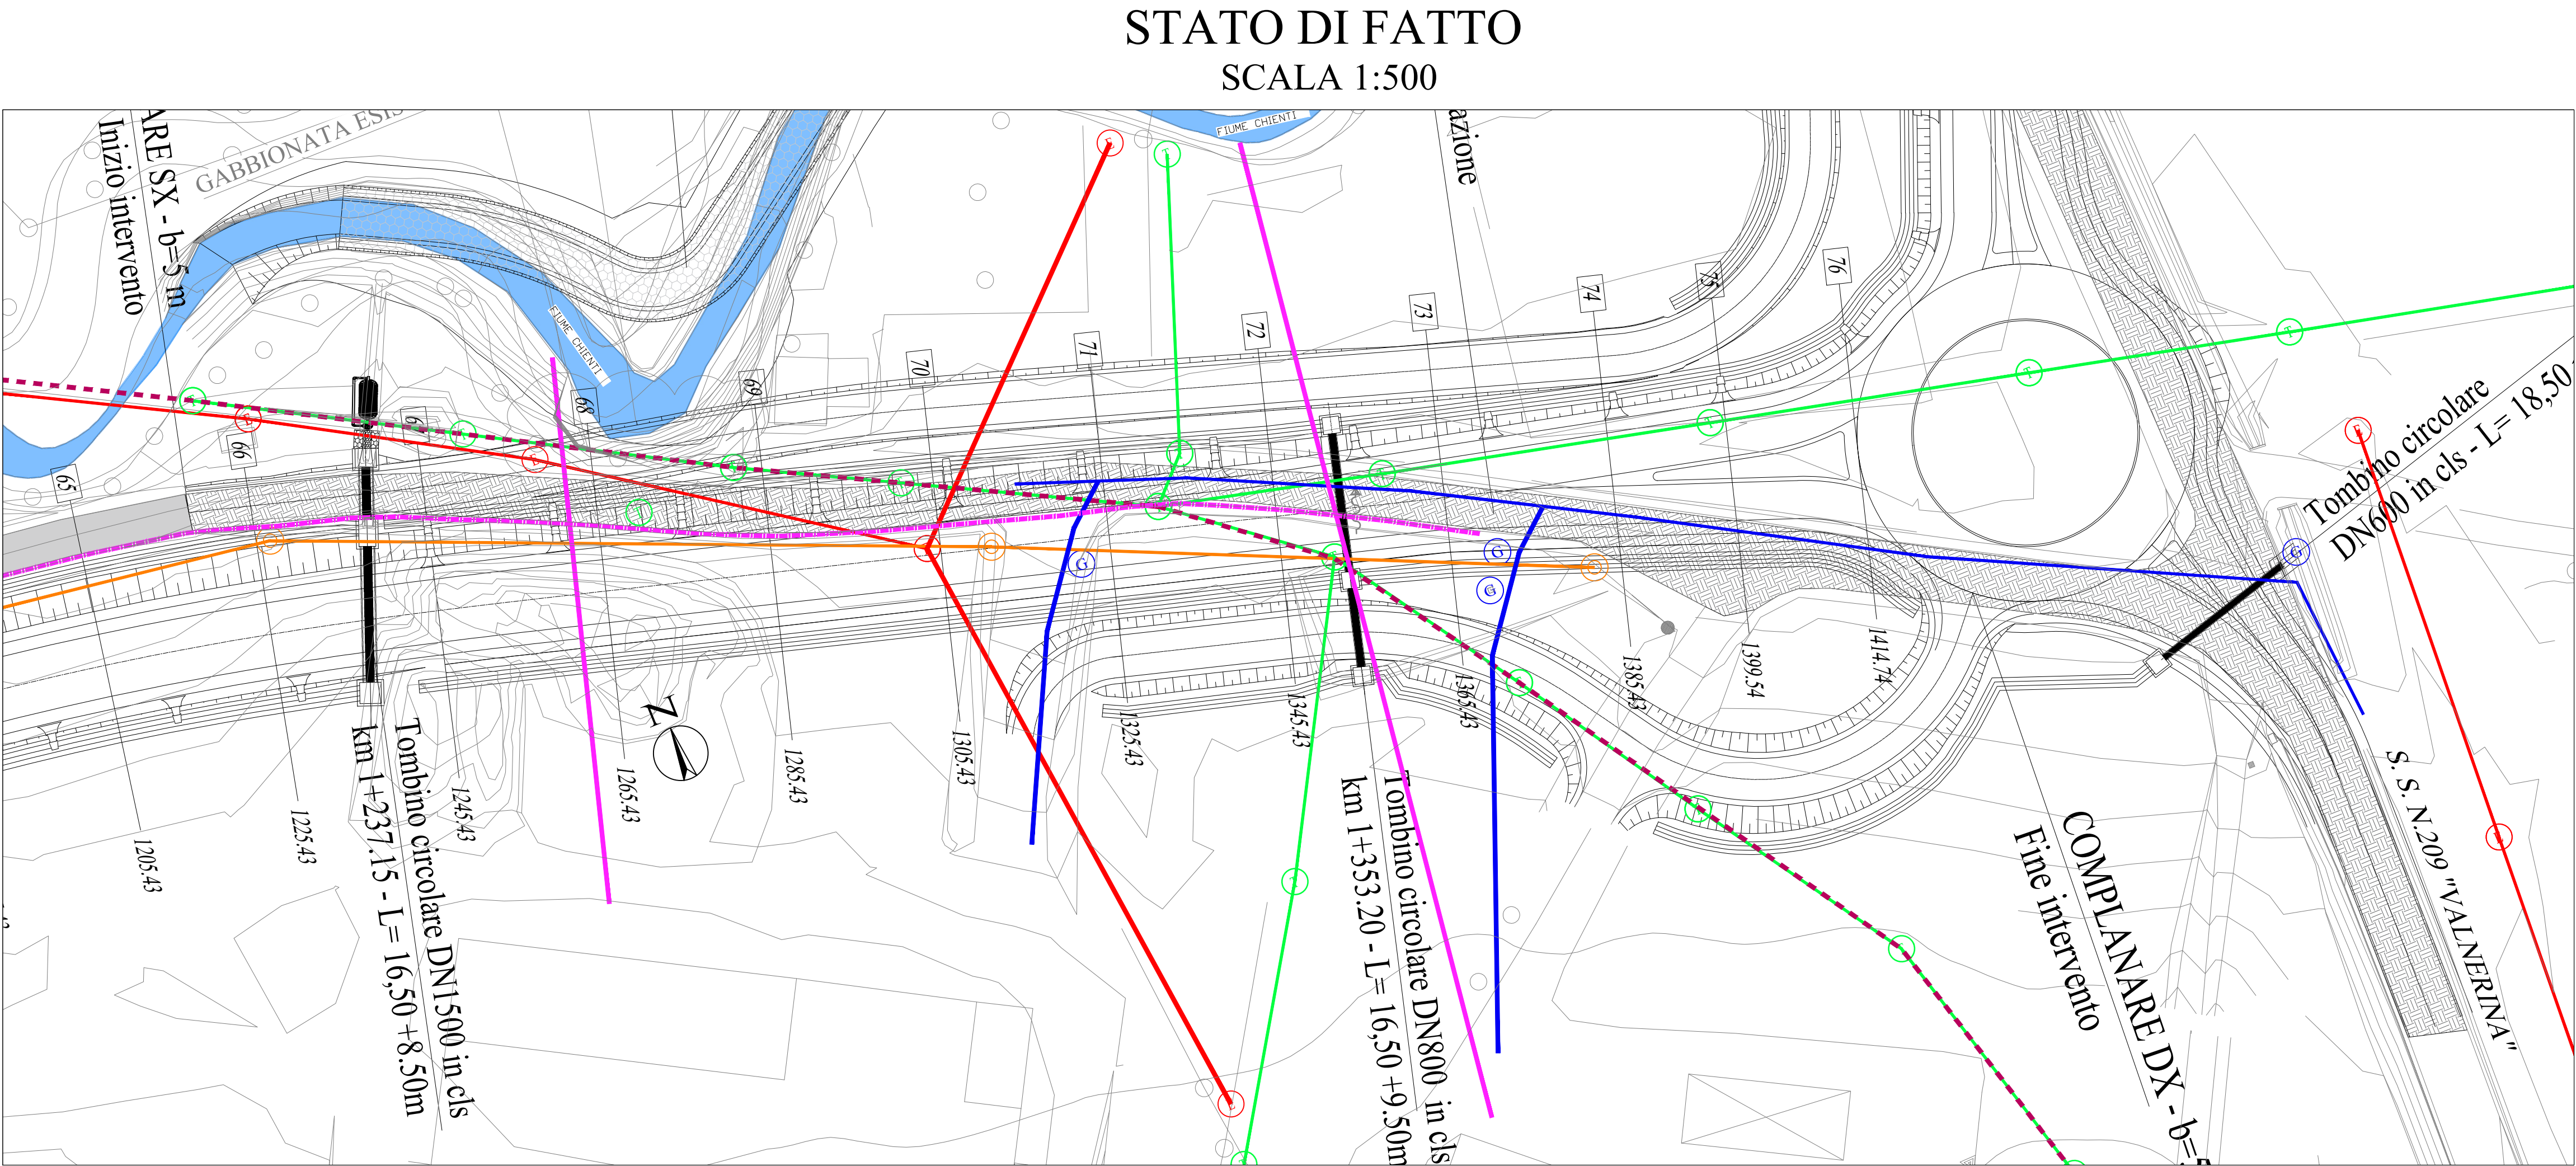

SEZIONE TIPO
SCALA 1:20

FUORI SEDE STRADALE

TERRENO VEGETALE
SABBIA

0.40 m
1.10 m

TUBO GUAINA IN ACCIAIO DN 250
NUOVA TUBAZIONE PE DN 125

SU SEDE STRADALE

MISTO CEMENTATO

1.50 m

TUBO GUAINA IN ACCIAIO DN 250
NUOVA TUBAZIONE PE DN 125

SOGGETTO
AGGIUDICATORE

CONTRAENTE
GENERALE

ASSE VIARIO MARCHE-UMBRIA
E QUADRILATERO DI PENETRAZIONE INTERNA
MAXI LOTTO 2

LAVORI DI COMPLETAMENTO DELLA DIRETTRICE PERUGIA ANCONA:
SS. 318 DI "VALFABBRICA", TRATTO PIANELLO - VALFABBRICA
SS. 76 "VAL D'ESINO", TRATTI FOSSATO VICO - CANCELLI E ALBACINA - SERRA SAN QUIRICO
"PEDEMONTANA DELLE MARCHE", TRATTO FABRIANO-MUCCIA-SFERCIA.

PEDEMONTANA DELLE MARCHE - 1° STRALCIO FUNZIONALE
BRETELLA DI COLLEGAMENTO TRA S.S. 77 E S.P. 209

ENTE DELEGATO ALLA RISOLUZIONE: COMUNE DI MUCCIA
SCHEDA INTERFERENZA:

147
COMUNE: MUCCIA

ELABORATO D14

Progetto di risoluzione dell' interferenza:
Metanodotto

PLANIMETRIA STATO DI FATTO, STATO
DI PROGETTO E SEZIONI TIPO

Scale varie

REV.	DATA	DESCRIZIONE	Redatto	Controllato	Approvato
A	Febbraio 2020	EMISSIONE			
B	Marzo 2020	REVISIONE			