
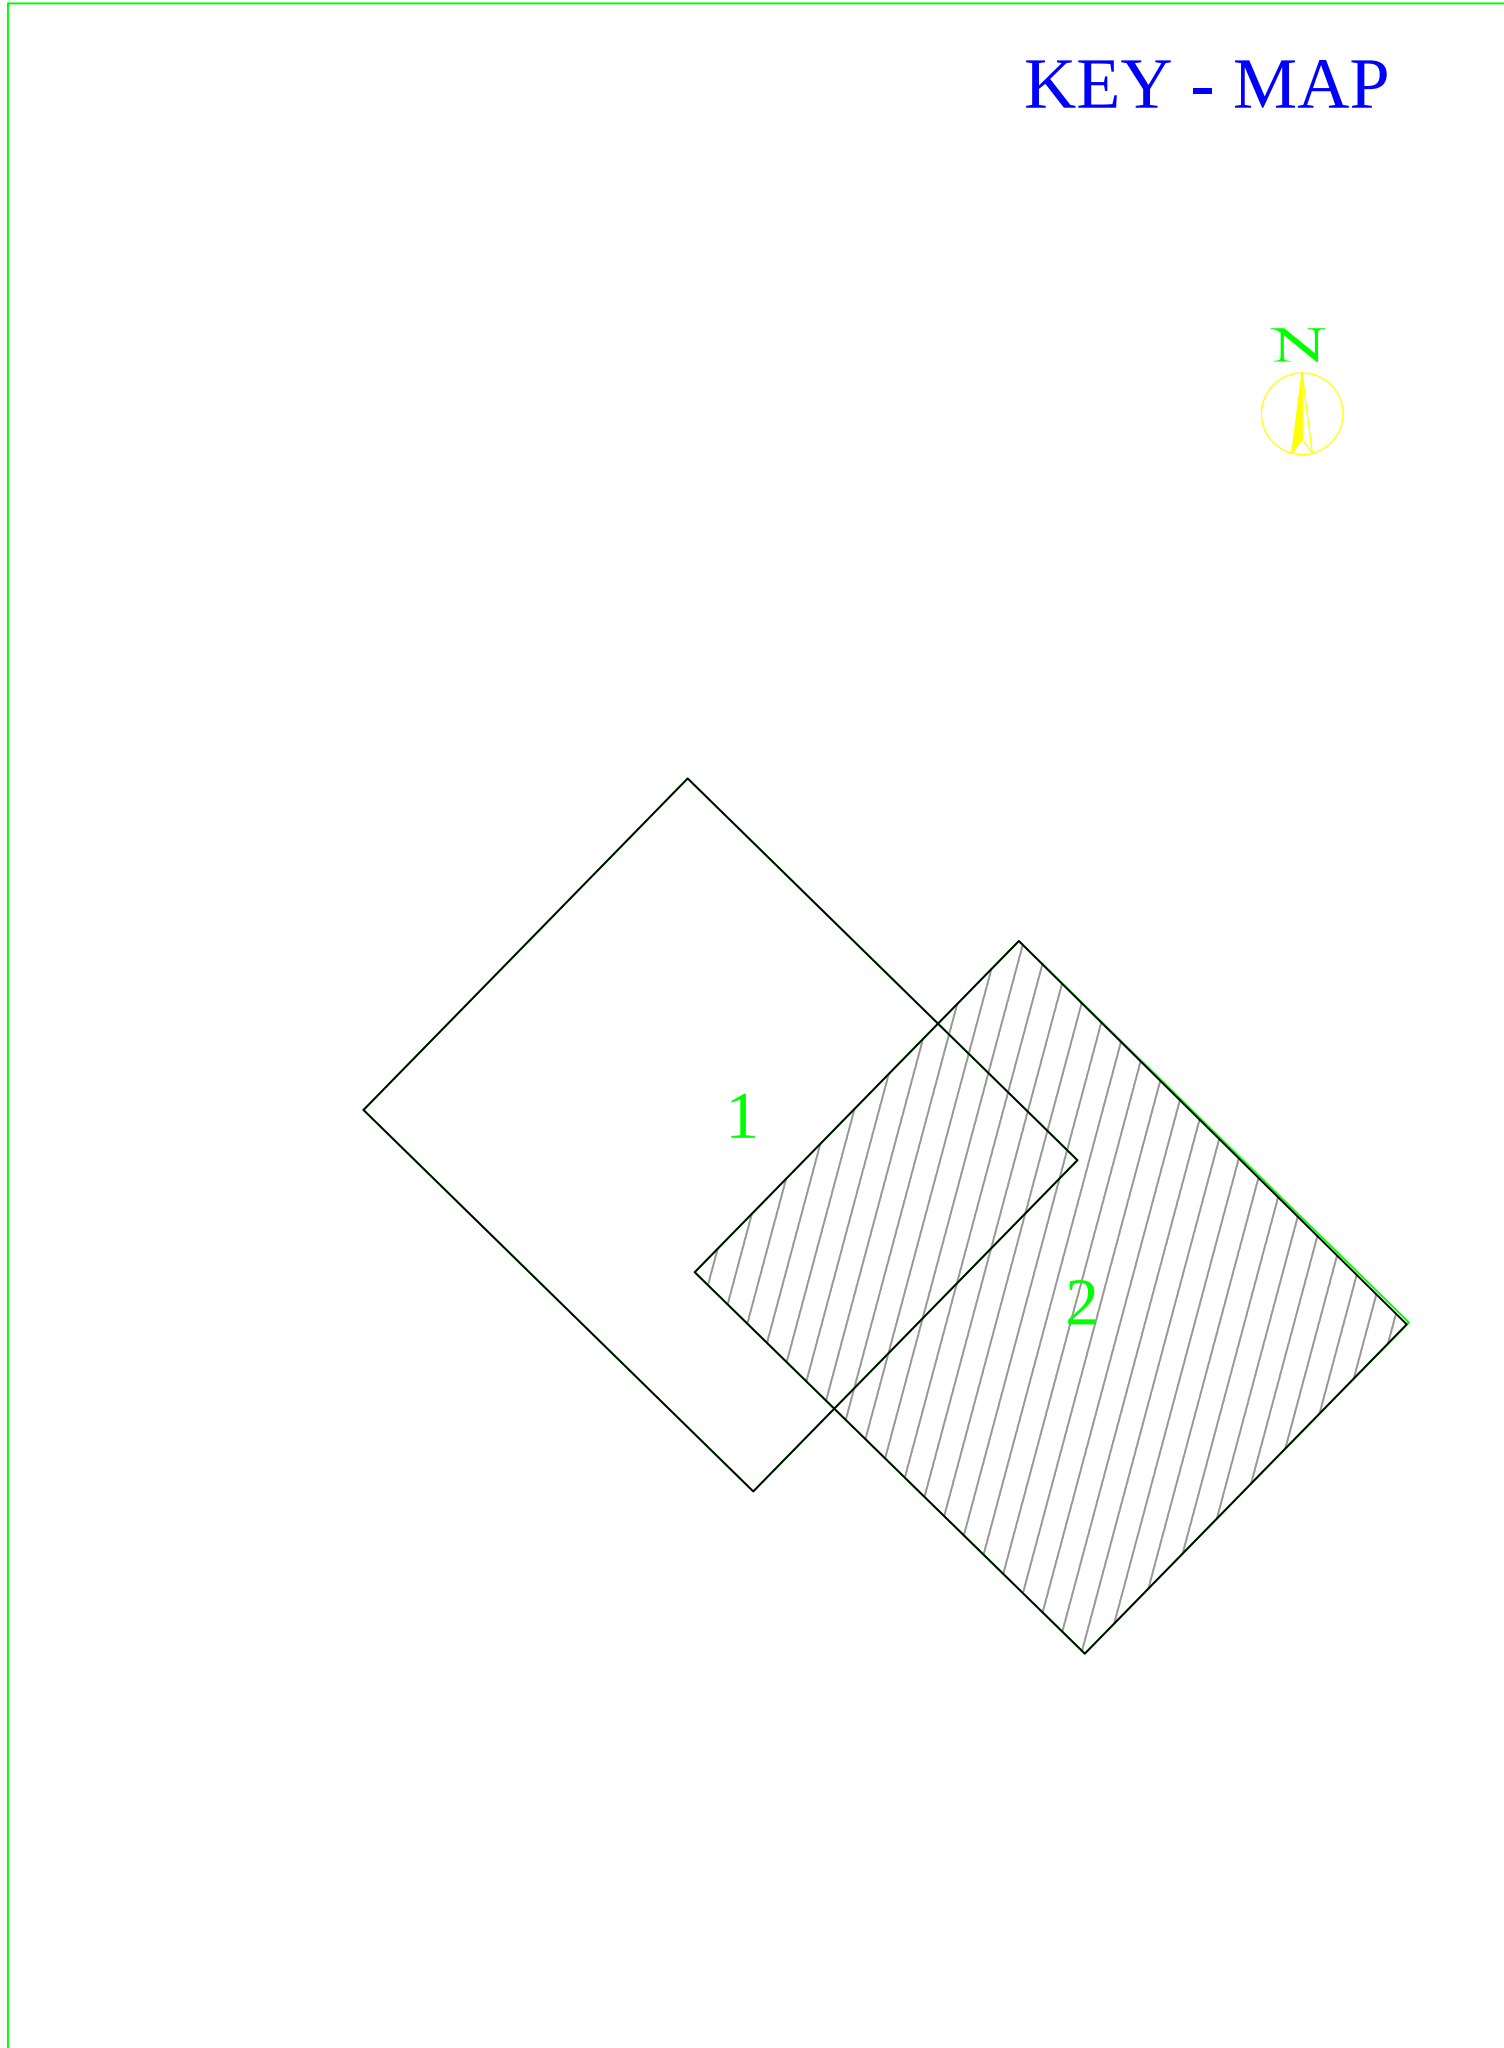


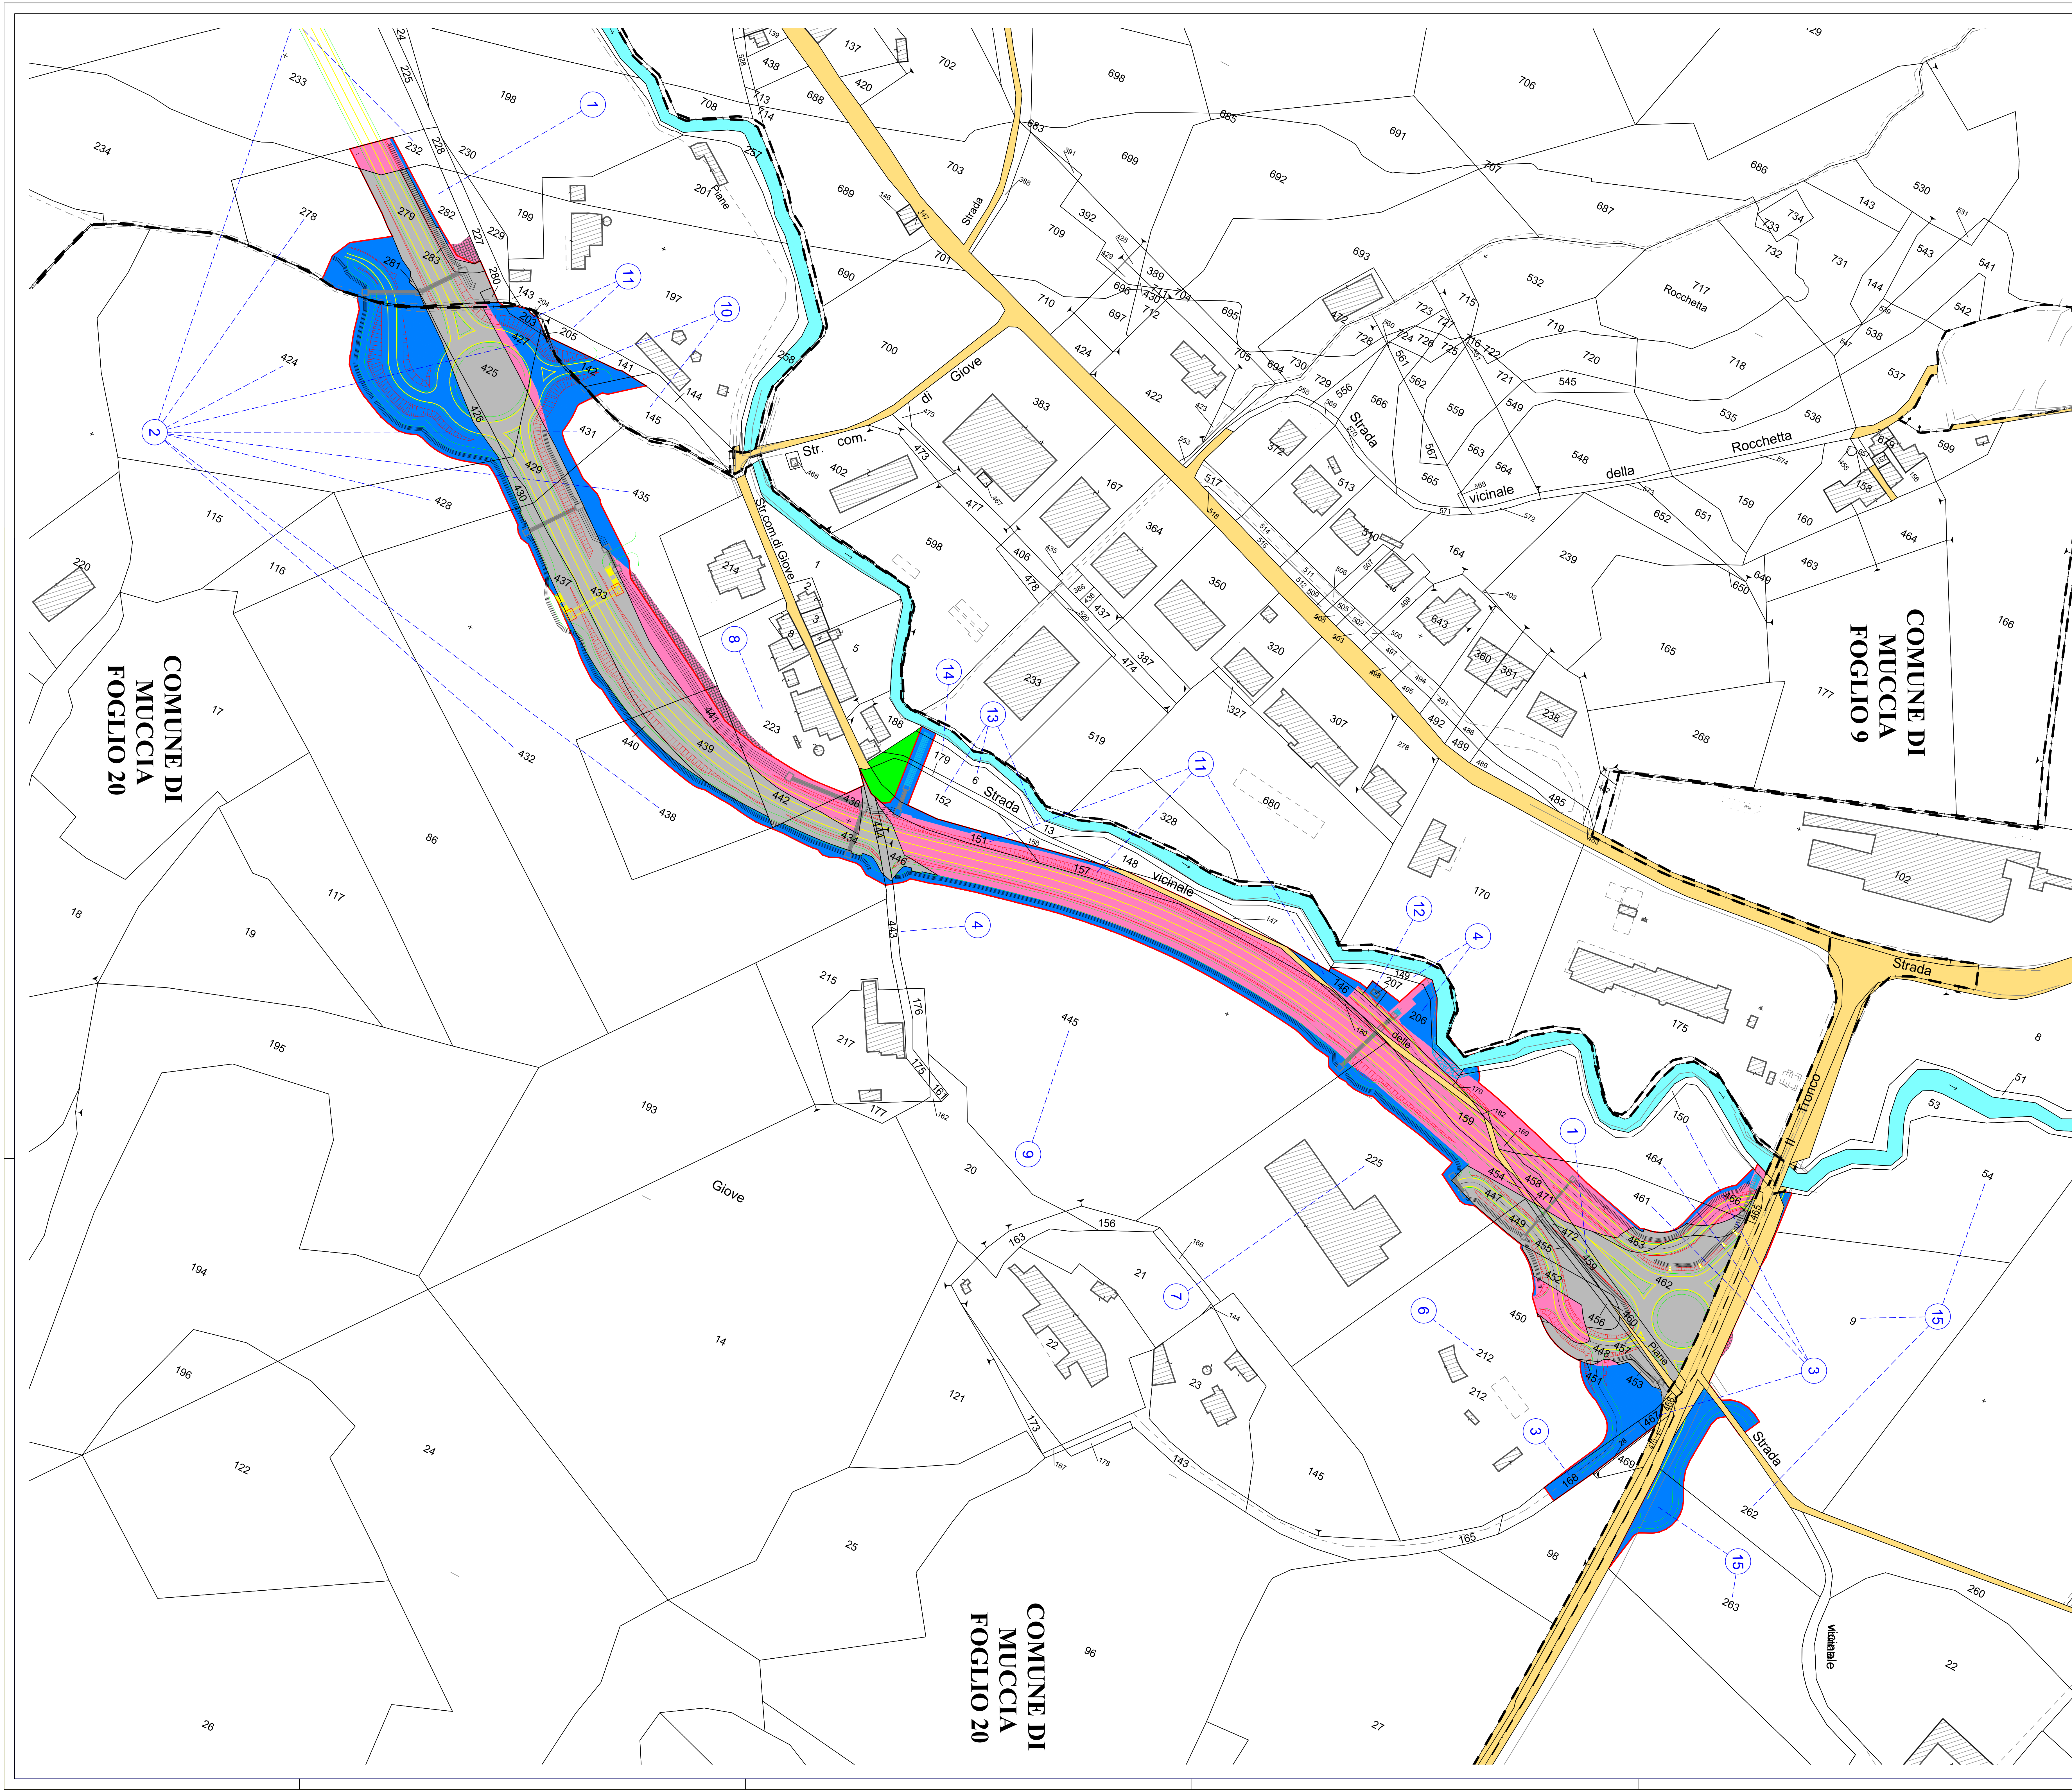

SIMBOLOGIA CATASTALE E LEGENDA					
	Particella catastale		Viabilità interpodereale		Confine di Comune
	Strada pubblica		Fossi e/o ri		Confine di Provincia
	Acqua pubblica		Confine di Foglio catastale		PROGETTO ESECUTIVO
DESCRIZIONE					
	Aree in Esproprio - VARIANTE PROGETTO DEFINITIVO BRETELLA MUCCIA				
	Aree in Esproprio Integrative - VARIANTE BRETELLA MUCCIA				
	Aree in Esproprio VARIANTE BRETELLA MUCCIA				
	Aree da acquisire ai sensi dell'Art. 16 comma 11 DPR 327/2001				
	Aree in Esproprio Integrative da restituire				

QUADRILATERO
Marche Umbria S.p.A.

**ASSE VIARIO MARCHE-UMBRIA
E QUADRILATERO DI PENETRAZIONE INTERNA
MAXI LOTTO 2**

LAVORI DI COMPLETAMENTO DELLA DIRETTRICE PERUGIA ANCONA:
SS. 30/BI "VAL FABRICA", TRATTO PIANELLO-VAL FABRICA
SS. 76 "VAL DESINO", TRATTO FOSSATO VICO - CANCELLI E ALBACINA - SERRA SAN QUIRICO
"PEDEMONTANA DELLE MARCHE", TRATTO FABRIANO-MUCCIA-SFERCIA.

PROGETTO ESECUTIVO DI DETTAGLIO

CONTRAENTE GENERALE: DIRPA 2 S.C.A.R.L.	Il responsabile del Contratto Generale: Ing. Federico Montanari	Il responsabile Integrativo delle Protezioni Specialistiche: Ing. Salvatore Lito
---	---	--

PROGETTAZIONE: Associazione Temporanea di Ingegneri

Membri:

LOMBARDI SA INGEGNERI CONSULTANTI	LOMBARDI-REICO INGEGNERI S.R.L.	SGAT S.p.A. di E. Portanti & C. Studio di Ingegneria e Consulenza Ambientale
--	--	---

RESPONSABILE DELLA PROGETTAZIONE PER U.T.E. Ing. Antonio	IL COORDINATORE DELLA SICUREZZA IN FASE DI ESECUZIONE Ing. Vincenzo Pardo	IL DIRETTORE DEI LAVORI Ing. Peppino Marascio
---	---	---

2.1.1. - PEDEMONTANA DELLE MARCHE
Lotto funzionale del Sub lotto 2.1 - Tratto Fabriano - Matelica Nord

INTERFERENZE ED ESPROPRI
ESPROPRI
Piano particolare di esproprio
Breteila di collegamento alla S.S. 209 Valnerina - Comune di Muccia - Tav. 2/2

SCALA:
1:1000

DATA:
Ottobre 2020

Codice Unico di Progetto (CUP): **F12C03000050021** (Assegnato CUP 20-04-2015)

Codice elaborato:

L	0	7	2	2	1	1	E	1	9	0	0	0	0	P	1	A	0	2	A
---	---	---	---	---	---	---	---	---	---	---	---	---	---	---	---	---	---	---	---

REV.	DATA	DESCRIZIONE	Redatto	Verificato	Controllato	Approvato
1	Ottobre 2020	Revisione Generale	ENPROPIANDA	ENPROPIANDA	S. LITO	A. CRIMALDI