

|   |                                                                   |  |  |
|---|-------------------------------------------------------------------|--|--|
| CARATTERISTICHE DEI MATERIALI   |                                                                   |  |  |
| Strutture di fondazione in CA - PALI E MURI   |                                                                   |  |  |
| Calcestruzzo:   | C25/30                                                            |  |  |
| Classe di esposizione:   | XC2-mediata (4.1.2.2.4.2 Tab. 4.1.III - NTC 2018 e Cir. n°7/2019) |  |  |
| Rapporto massimo a/c:   | 0,60 (UNI EN 206-1:2006 - Progetto F.1)                           |  |  |
| Contenuto minimo di cemento:   | 300 kg/m³ (UNI EN 206-1:2006 - Progetto F.1)                      |  |  |
| Consistenza:   | S3 - slump 18-22 cm                                               |  |  |
| Diametro massimo degli aggregati:   | 22 mm                                                             |  |  |
| Coppoimento minimo:   | 40 mm (C4.1.6.1.3 Tab. C4.1.IV - NTC 2018 e Cir. n°7/2019)        |  |  |
| Acciaio per armature:   | B450C                                                             |  |  |
| NOTE GENERALI   |                                                                   |  |  |
| Nelle piegature dei ferri eseguire sempre il raccordo come prescritto da Normativa anche quando sono disegnate a squadra. Tutti i sopraluoghi e sovrapposizioni delle armature differenti da quelli rappresentati dovranno essere preventivamente autorizzate dalla Direzione Lavori. Le armature orizzontali di pareti e muri vanno disposte all'interno delle armature principali dallo strato ad esse ortogonali. Le estremità delle staffe, delle spirali e delle spalle devono essere piegate di 45° verso l'interno e la lunghezza della piegatura deve essere almeno pari a 10 volte il diametro della barra. Tutte le dimensioni devono essere verificate in cantiere: eventuali discrepanze sostanziali dovranno essere adeguatamente documentate e trasmesse alla Direzione Lavori per gli opportuni provvedimenti. Tutti i disegni devono essere letti in correlazione alle relative specifiche tecniche. |                                                                   |  |  |

**COMUNE DI AMATRICE**  
Provincia di Rieti

**CONSOLIDAMENTO E RISANAMENTO AMBIENTALE DEL CENTRO ABITATO DI AMATRICE SCARPATA SUD**  
  
D.L. 24-06-2014 N. 91 - Accordo di Programma finalizzato alla programmazione e al finanziamento di interventi urgenti per la mitigazione del rischio idrogeologico

**PROGETTISTI:**  
  
**C.S.P. - C.S.E.:**  
  
**DIRETTORE DEI LAVORI:**

Ing. De Pasca Pasquale  
Geom. Damilizia Matteo

Geom. Primieri Dino

Geom. Pallozzi Carlo

| Rev | Data |
|-----|------|
|     |      |
|     |      |
|     |      |

Descrizione Elaborato:  
PROGETTO STRUTTURALE  
STATO DI PROGETTO  
Pianta e Sezioni

Scala:  
1:500


Data:  
Settembre 2019

Codice:  
19LAZ01

Elaborato:  
TAVOLA 01

|          |         |                |             |              |
|----------|---------|----------------|-------------|--------------|
| GENERALE | RELIEVO | ARCHITETTONICO | STRUTTURALE | IMPANTISTICO |
|----------|---------|----------------|-------------|--------------|

Rilievo Rappr. 1:500

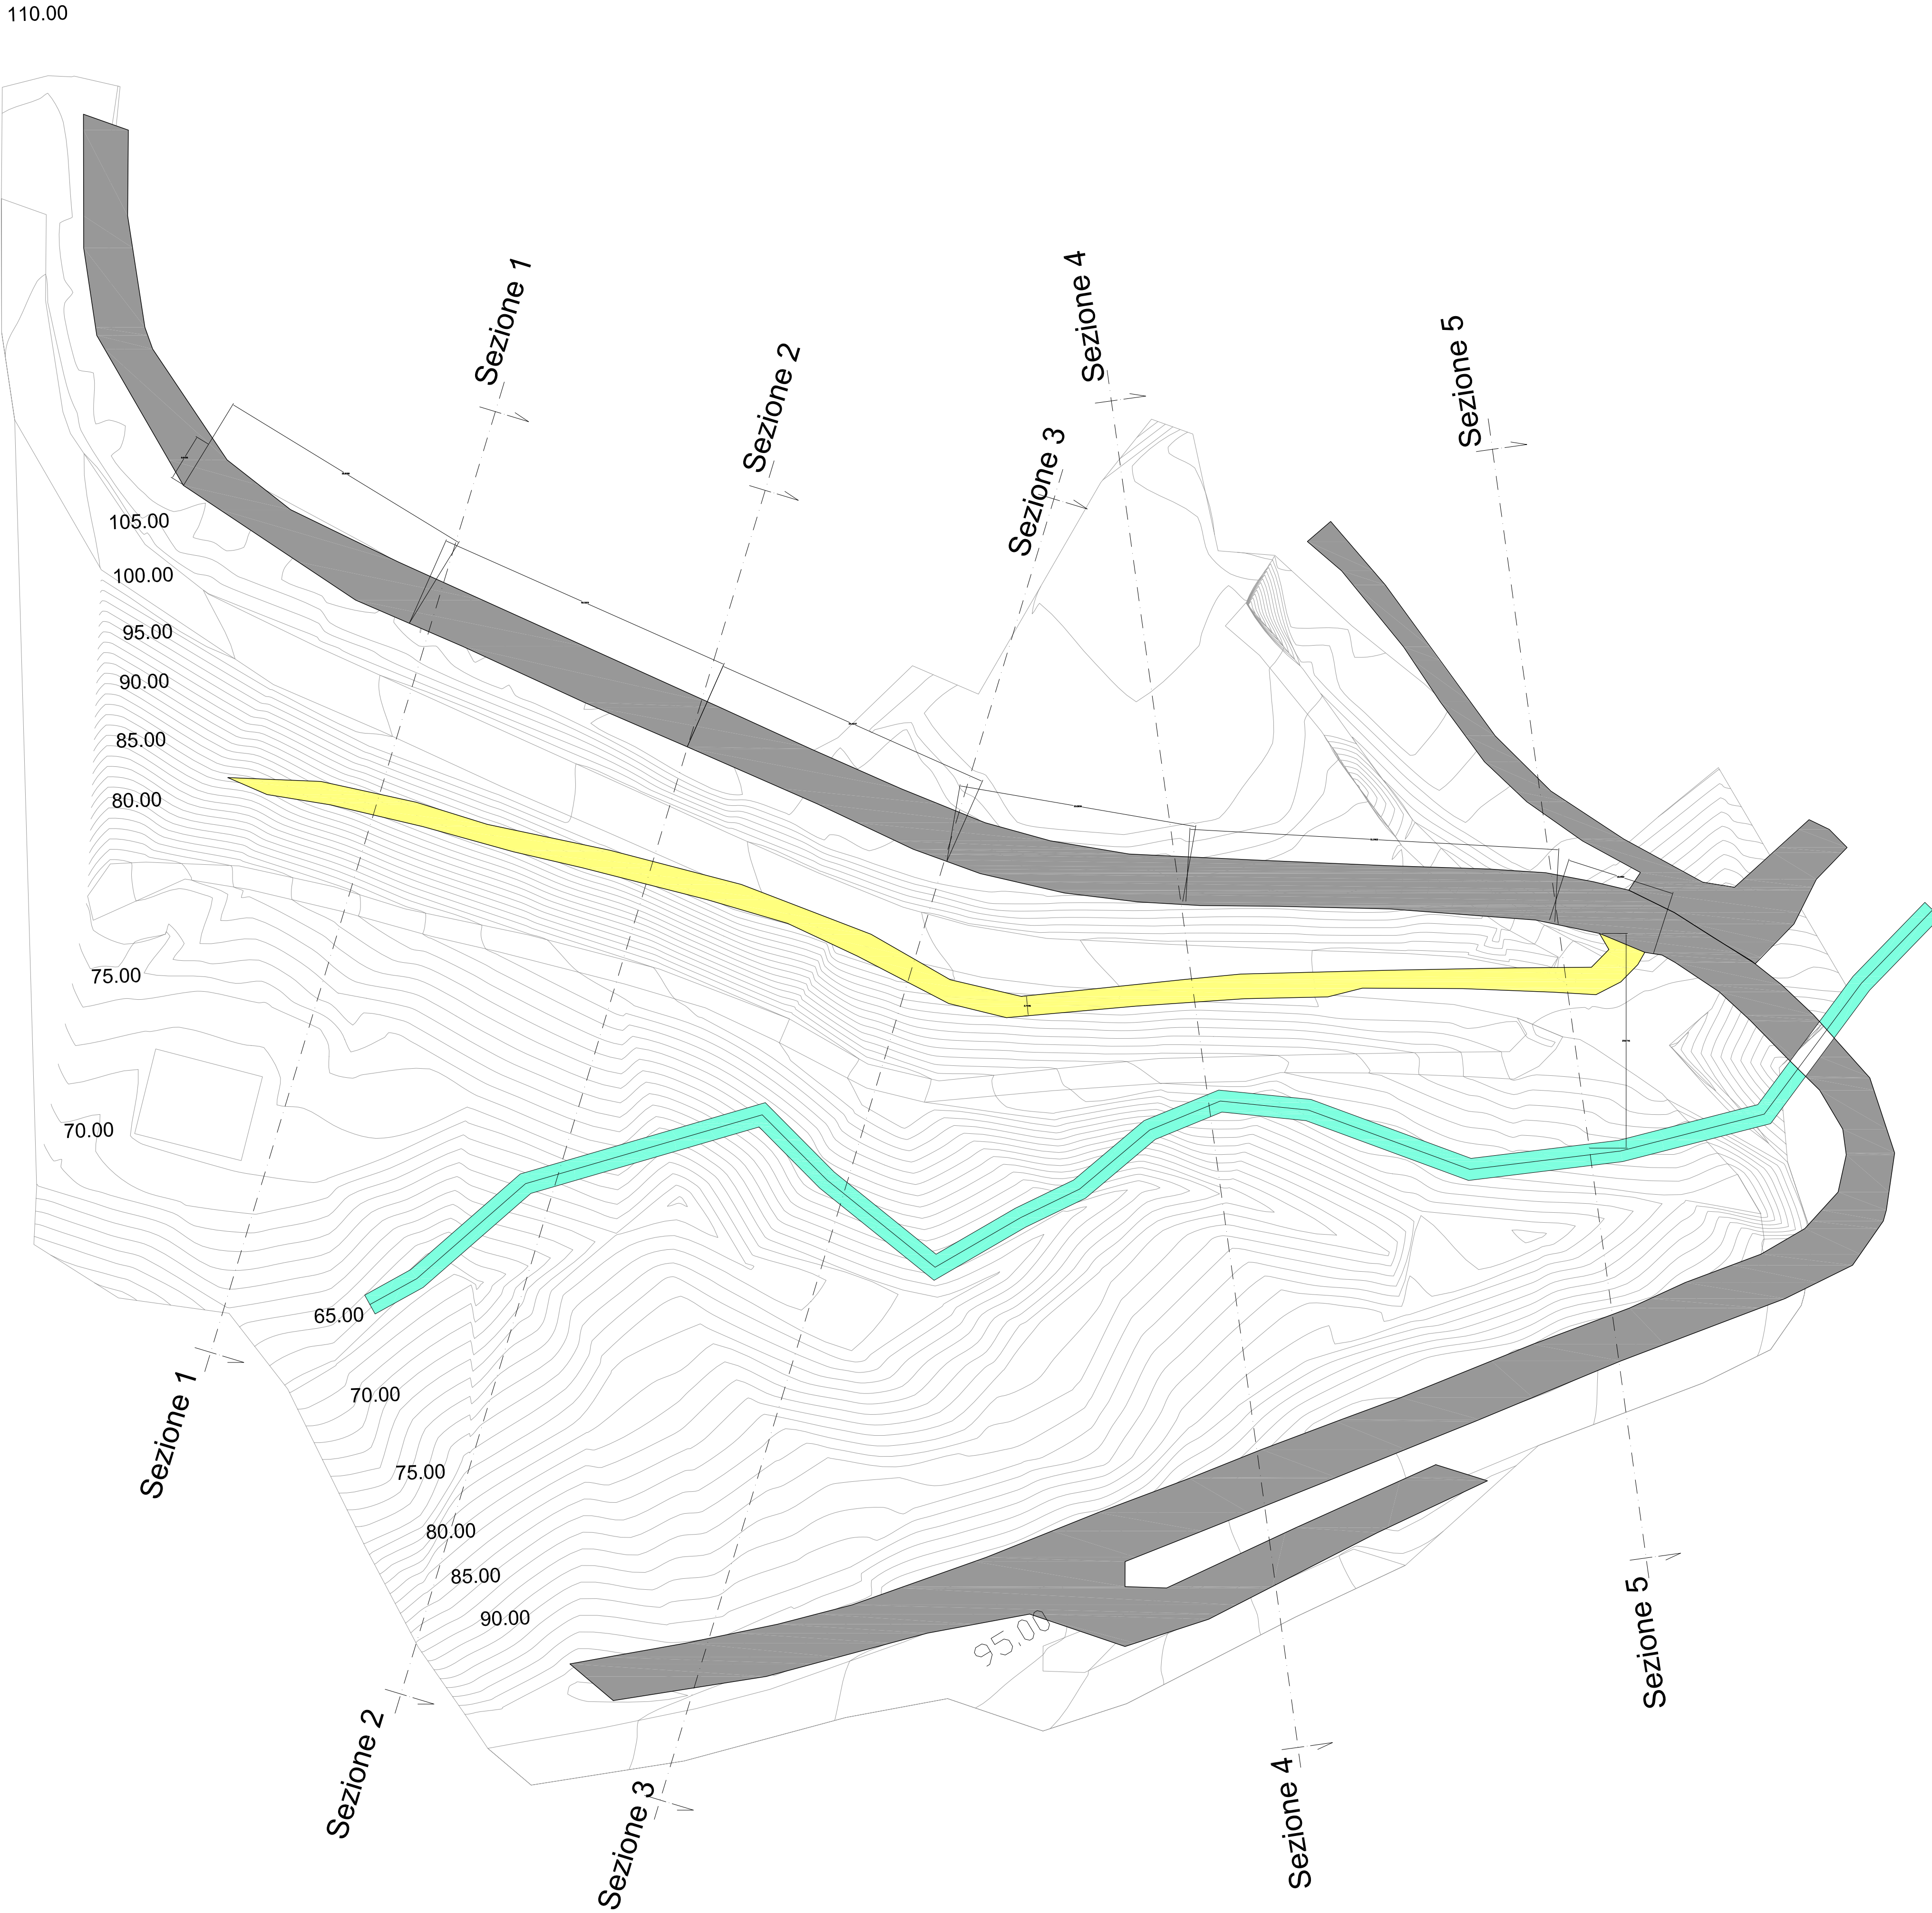

Progetto Rappr. 1:500

