
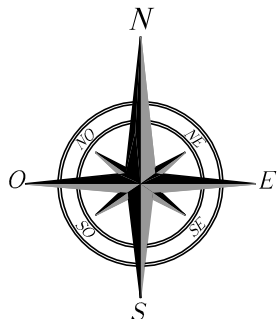


INGRESSO

INGRESSO

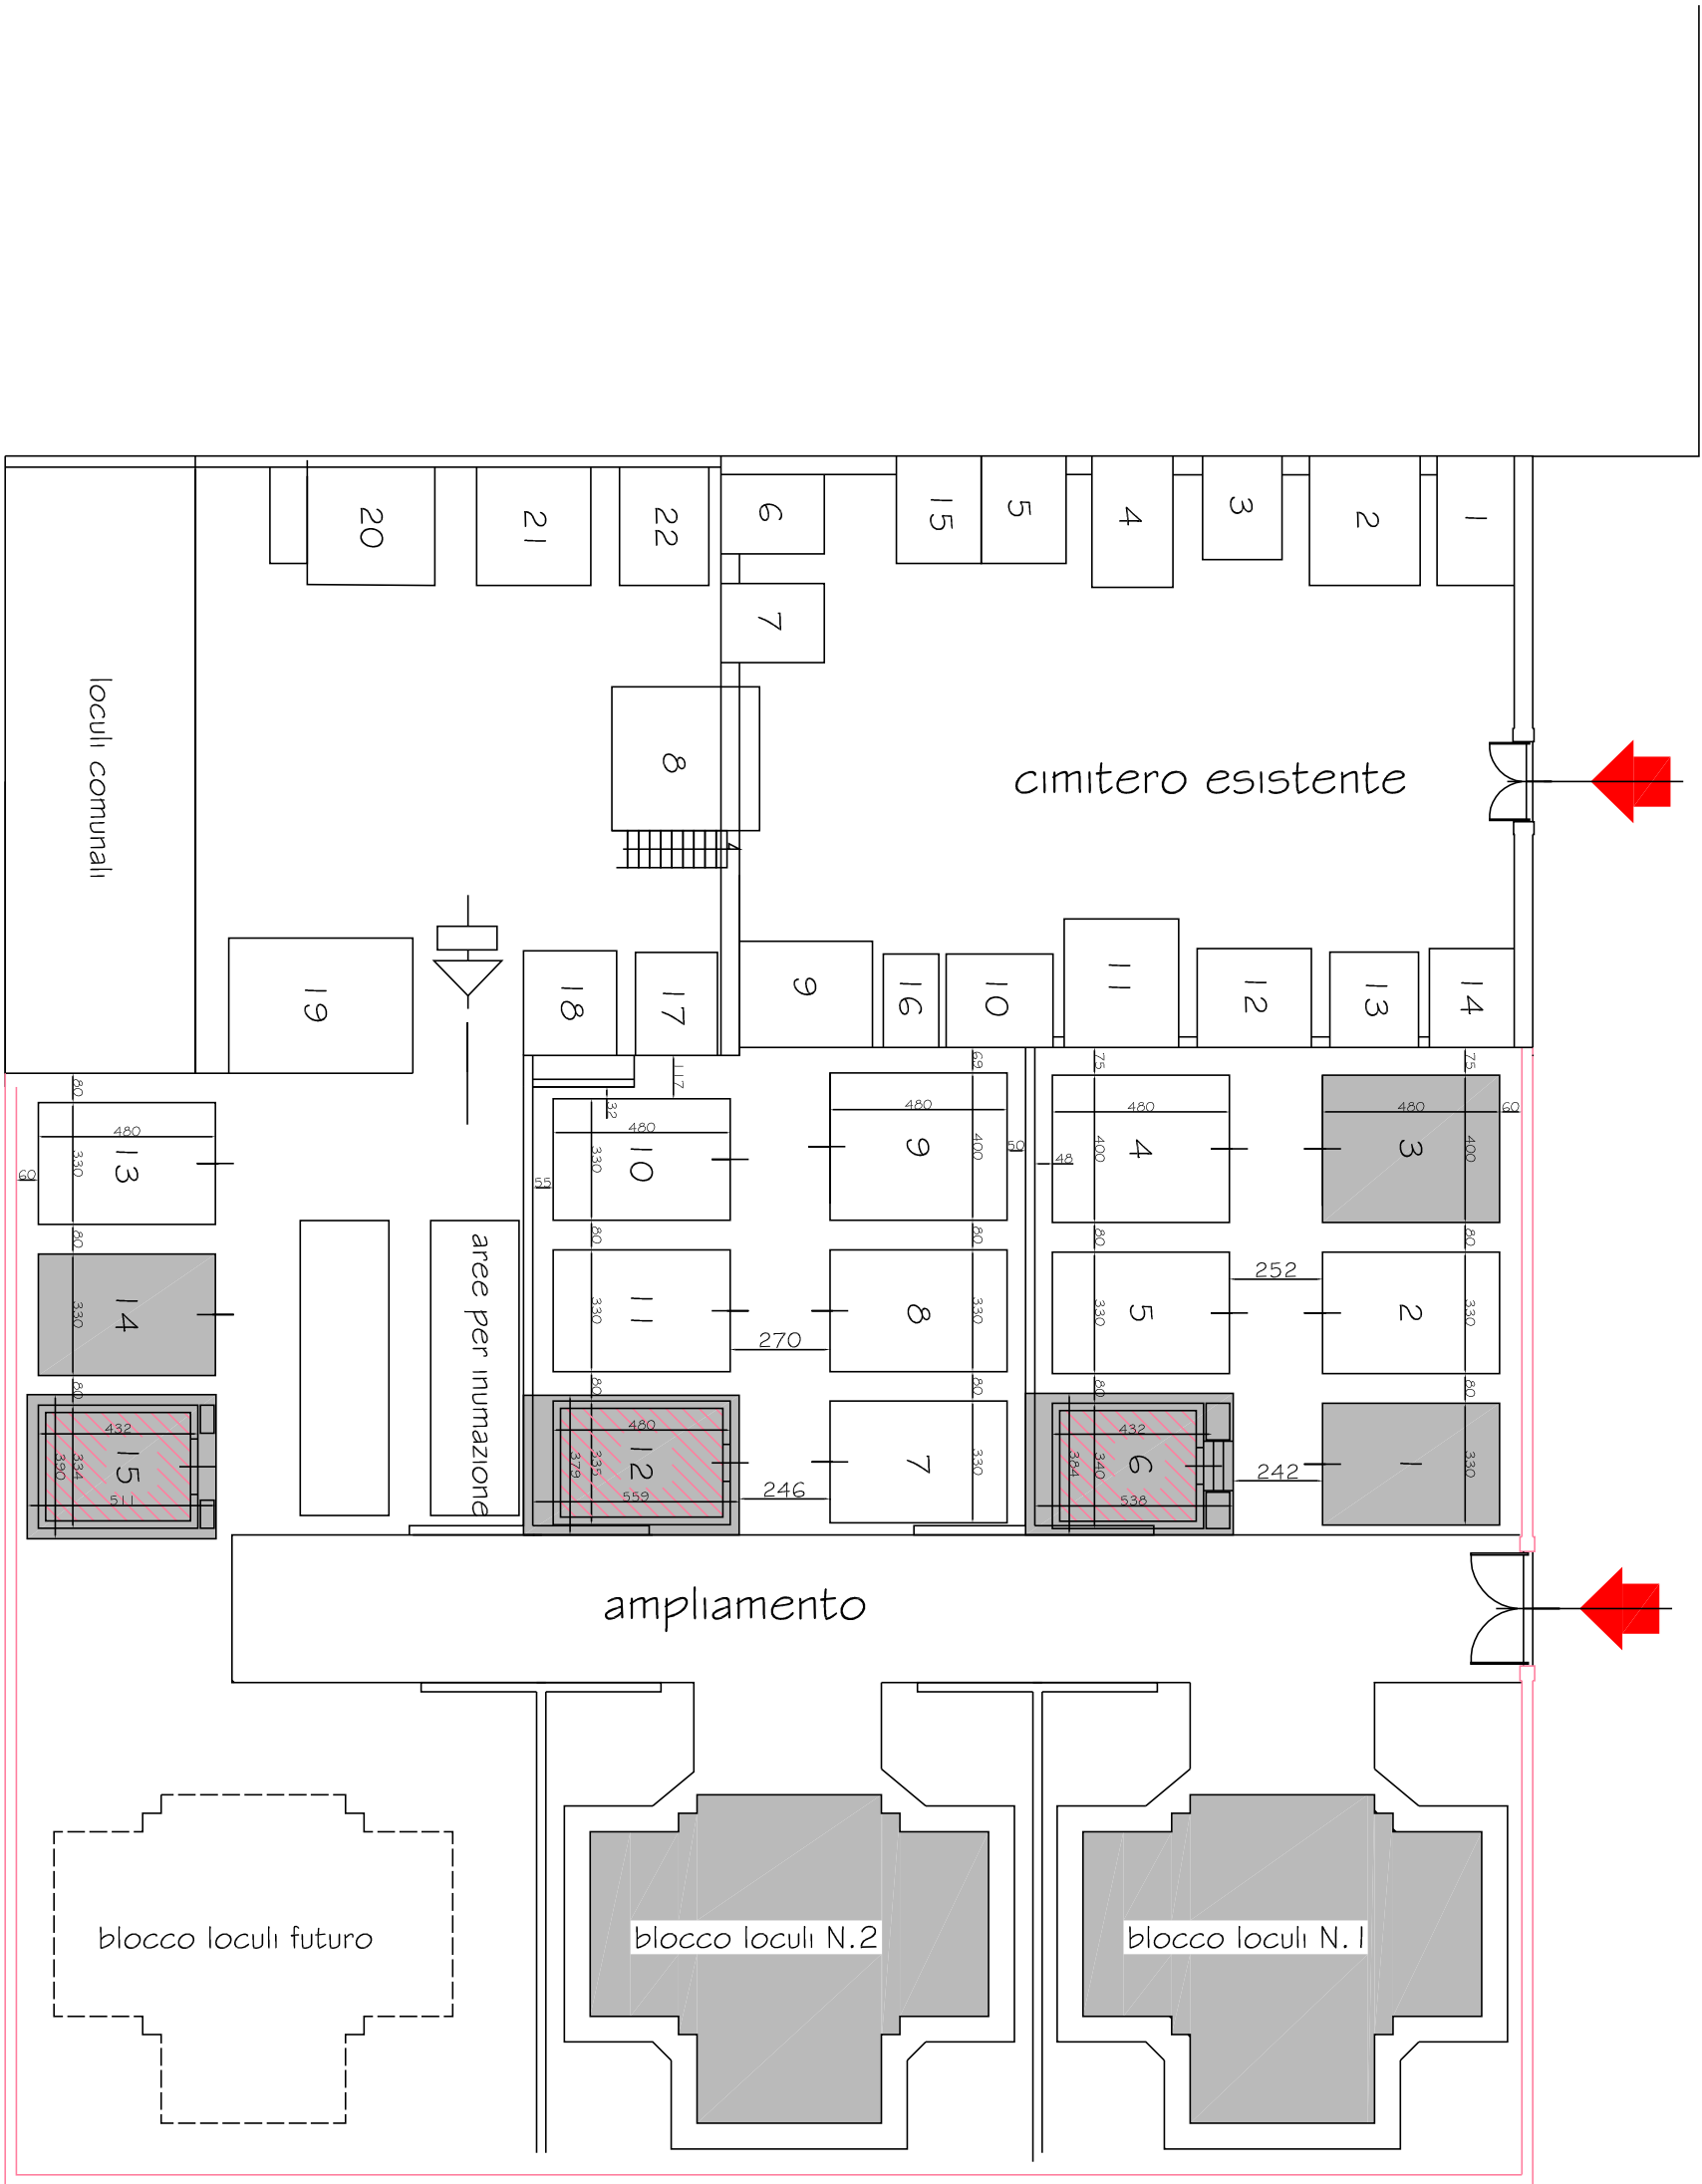

Cimitero frazione Nommisci - Planimetria generale ampliamento