


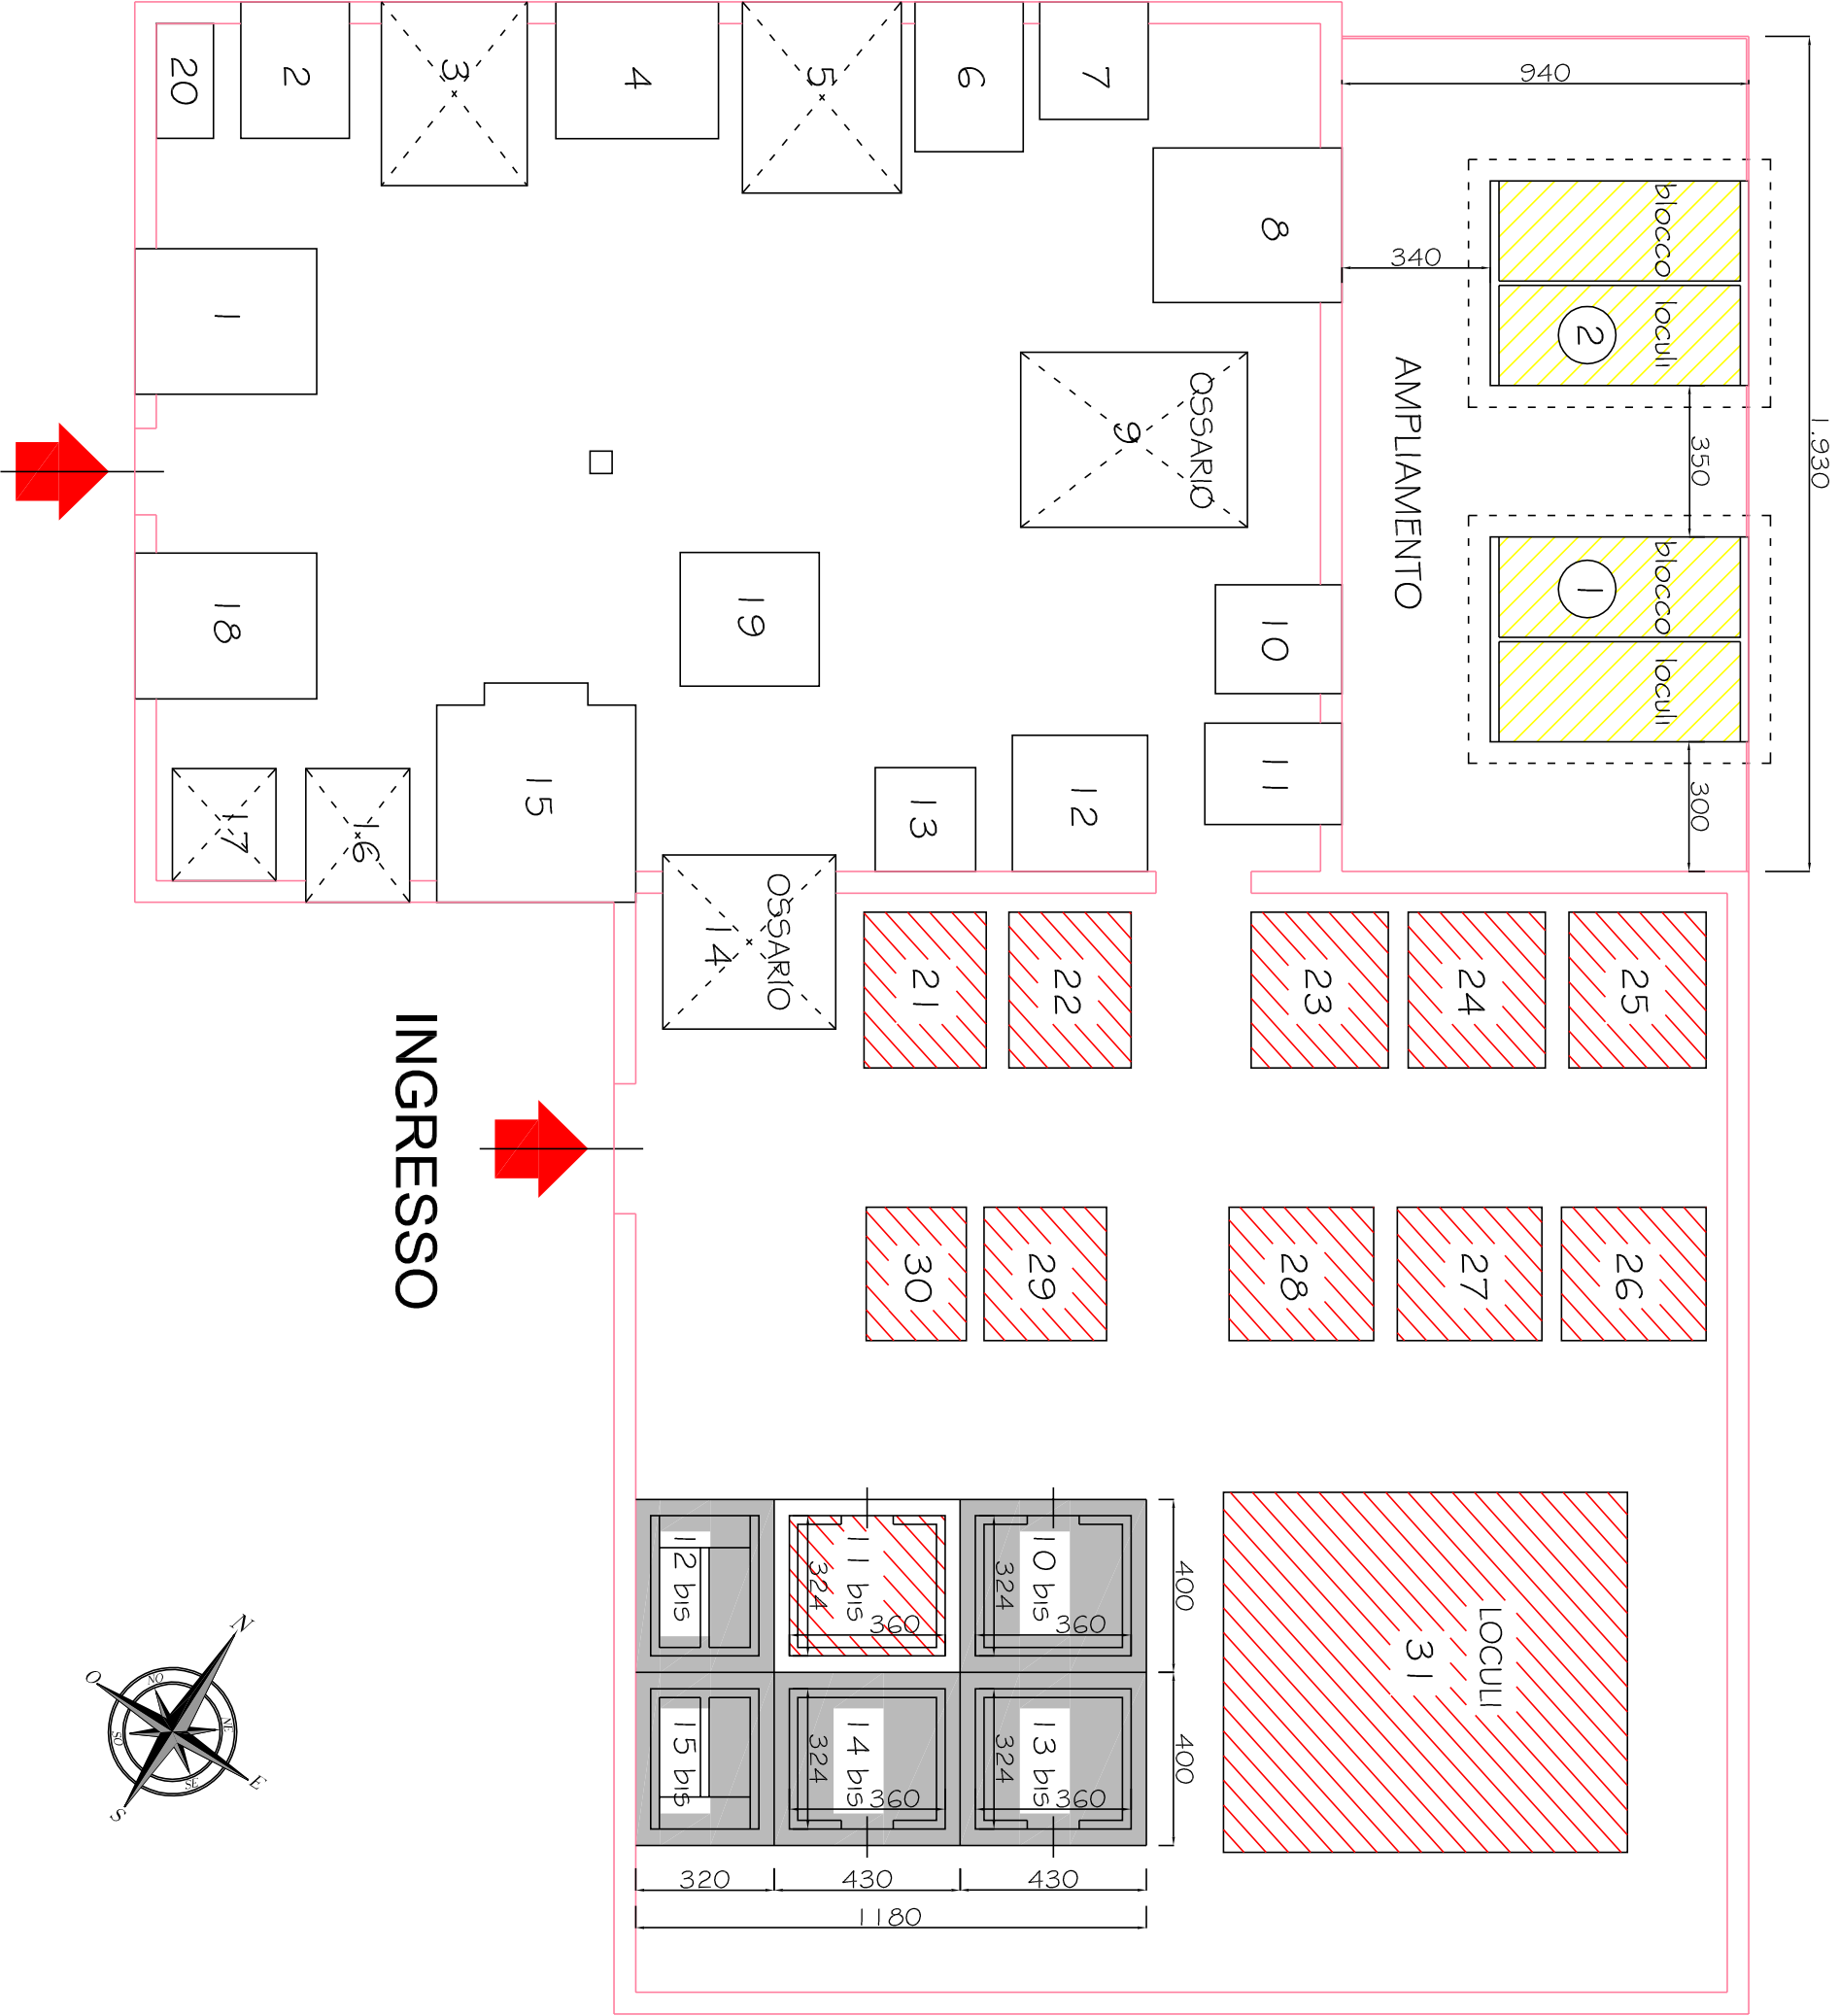

Cimitero frazione Prato-Cascello - Planimetria generale