


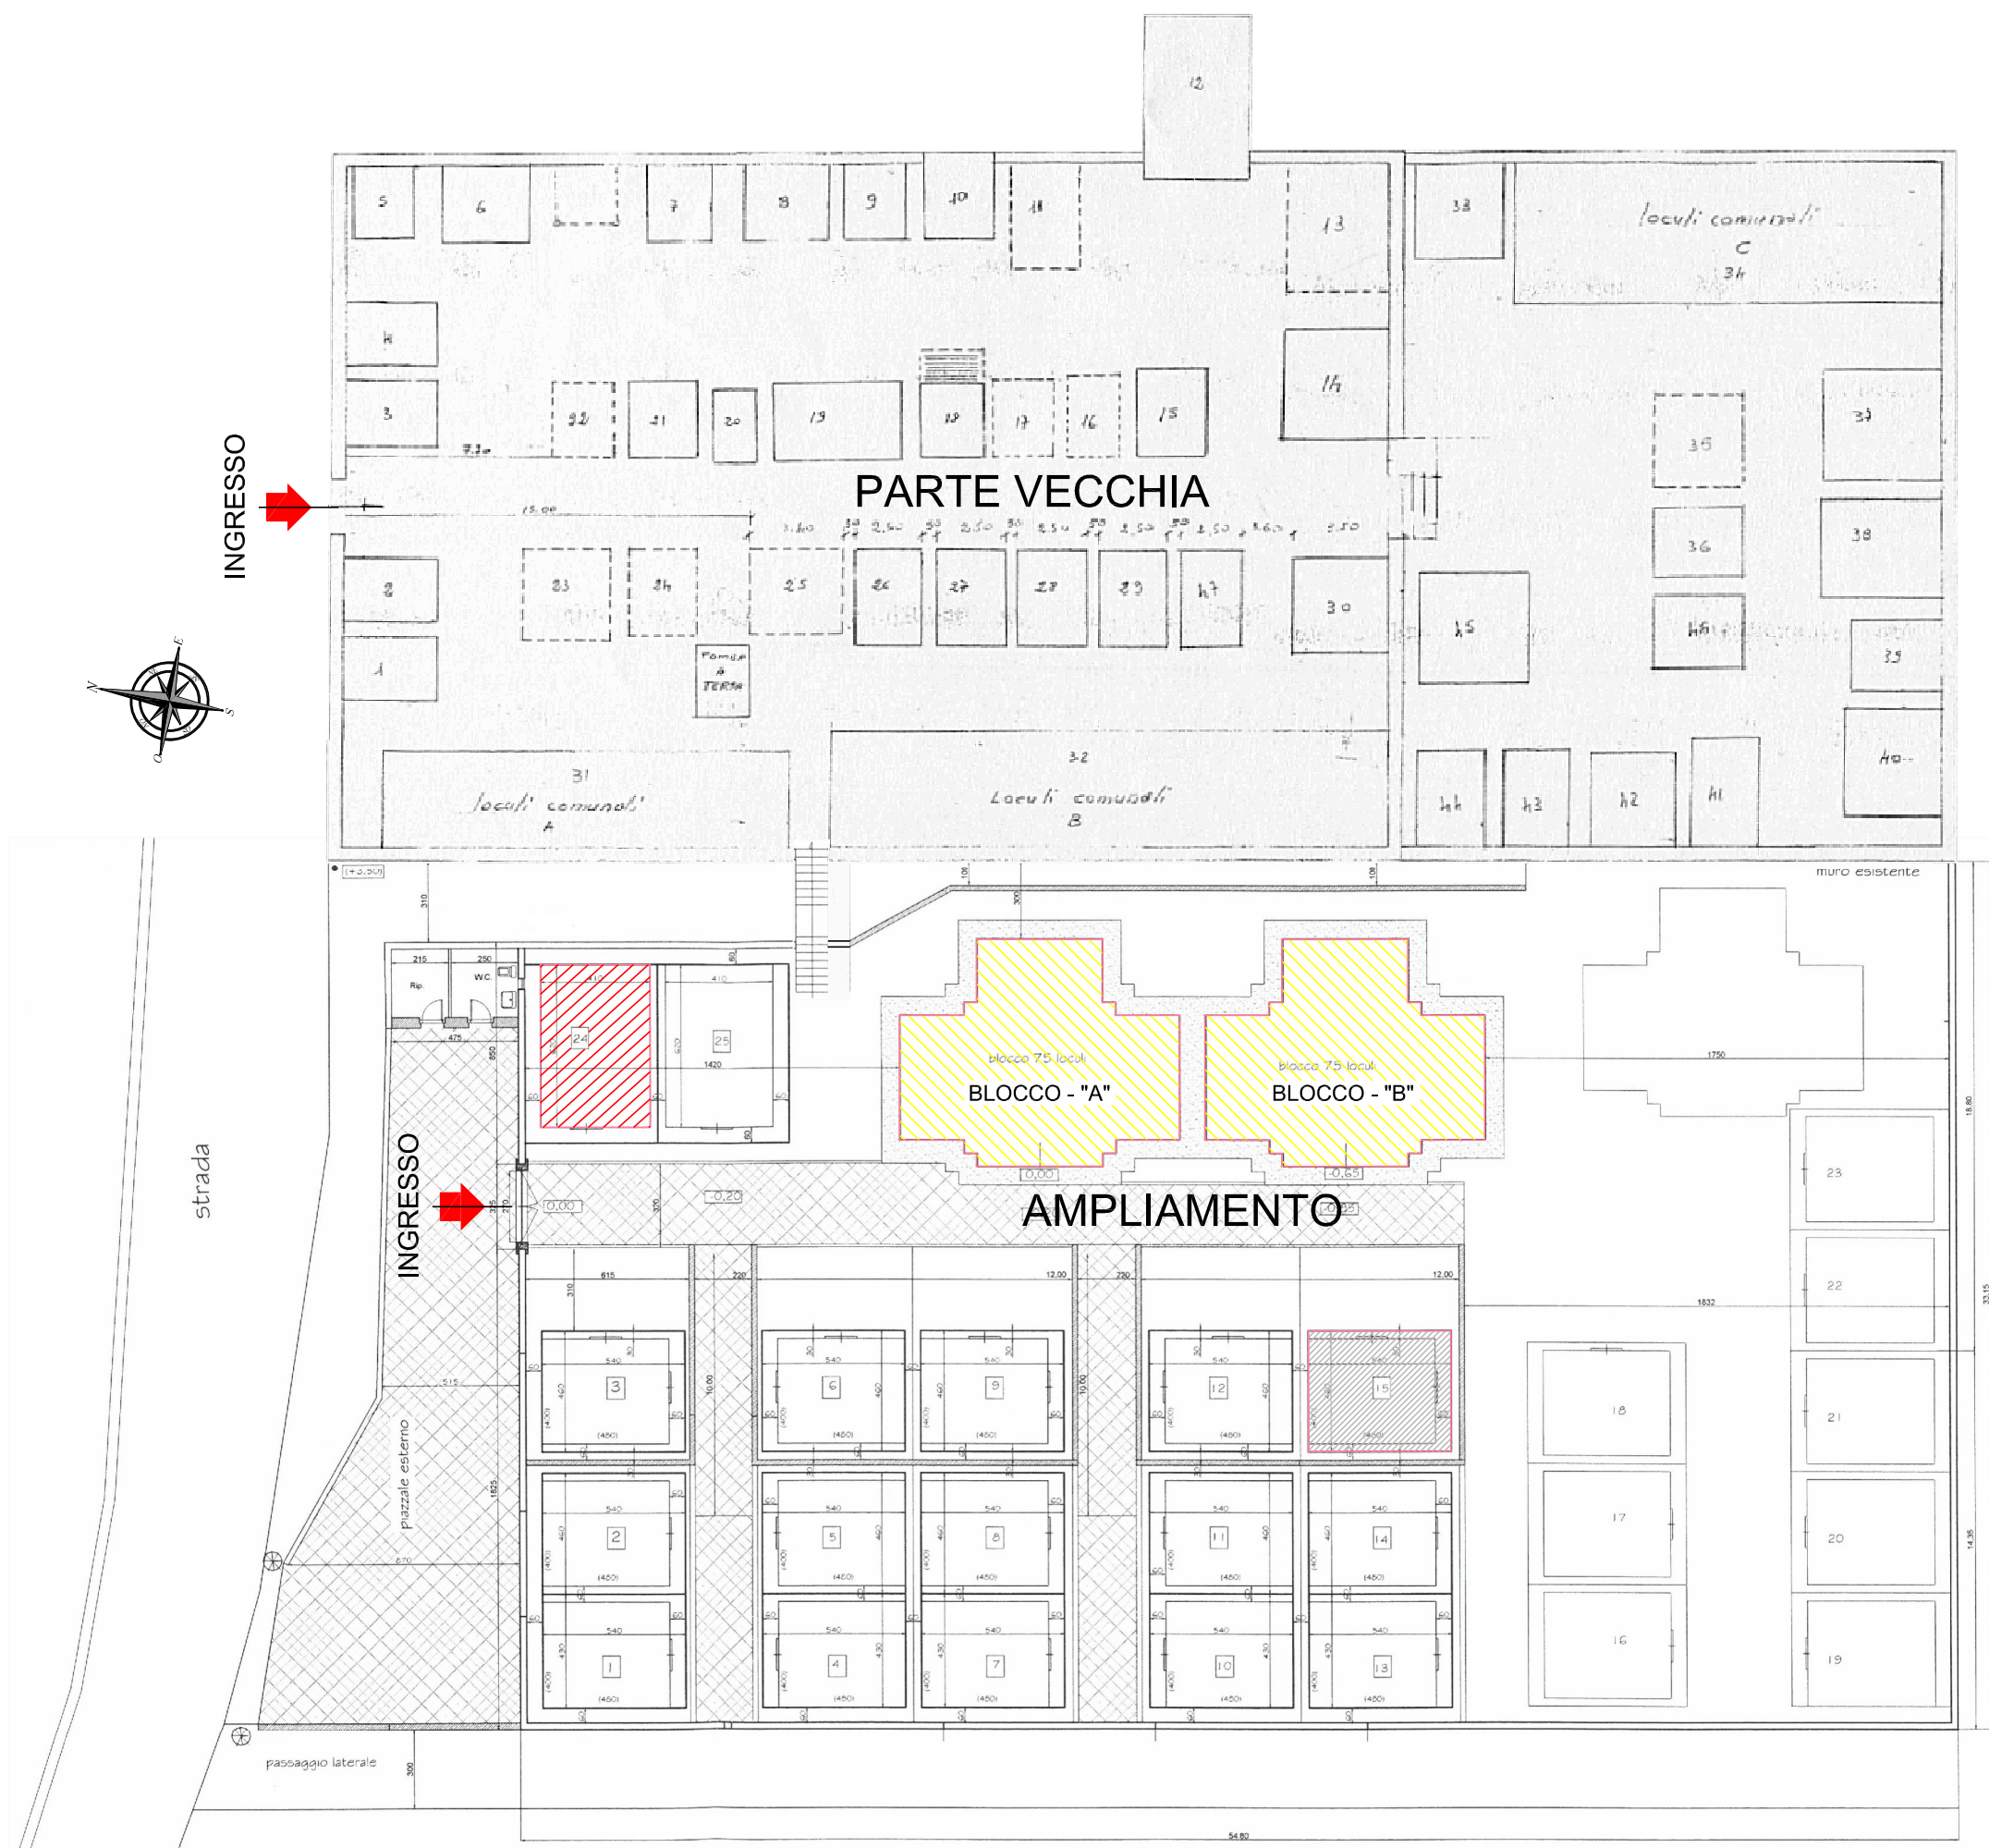

Cimitero frazione Preta - Planimetria generale