


Planimetria degli interventi con indicazione delle sezioni su CTR5k
scala 1:1000

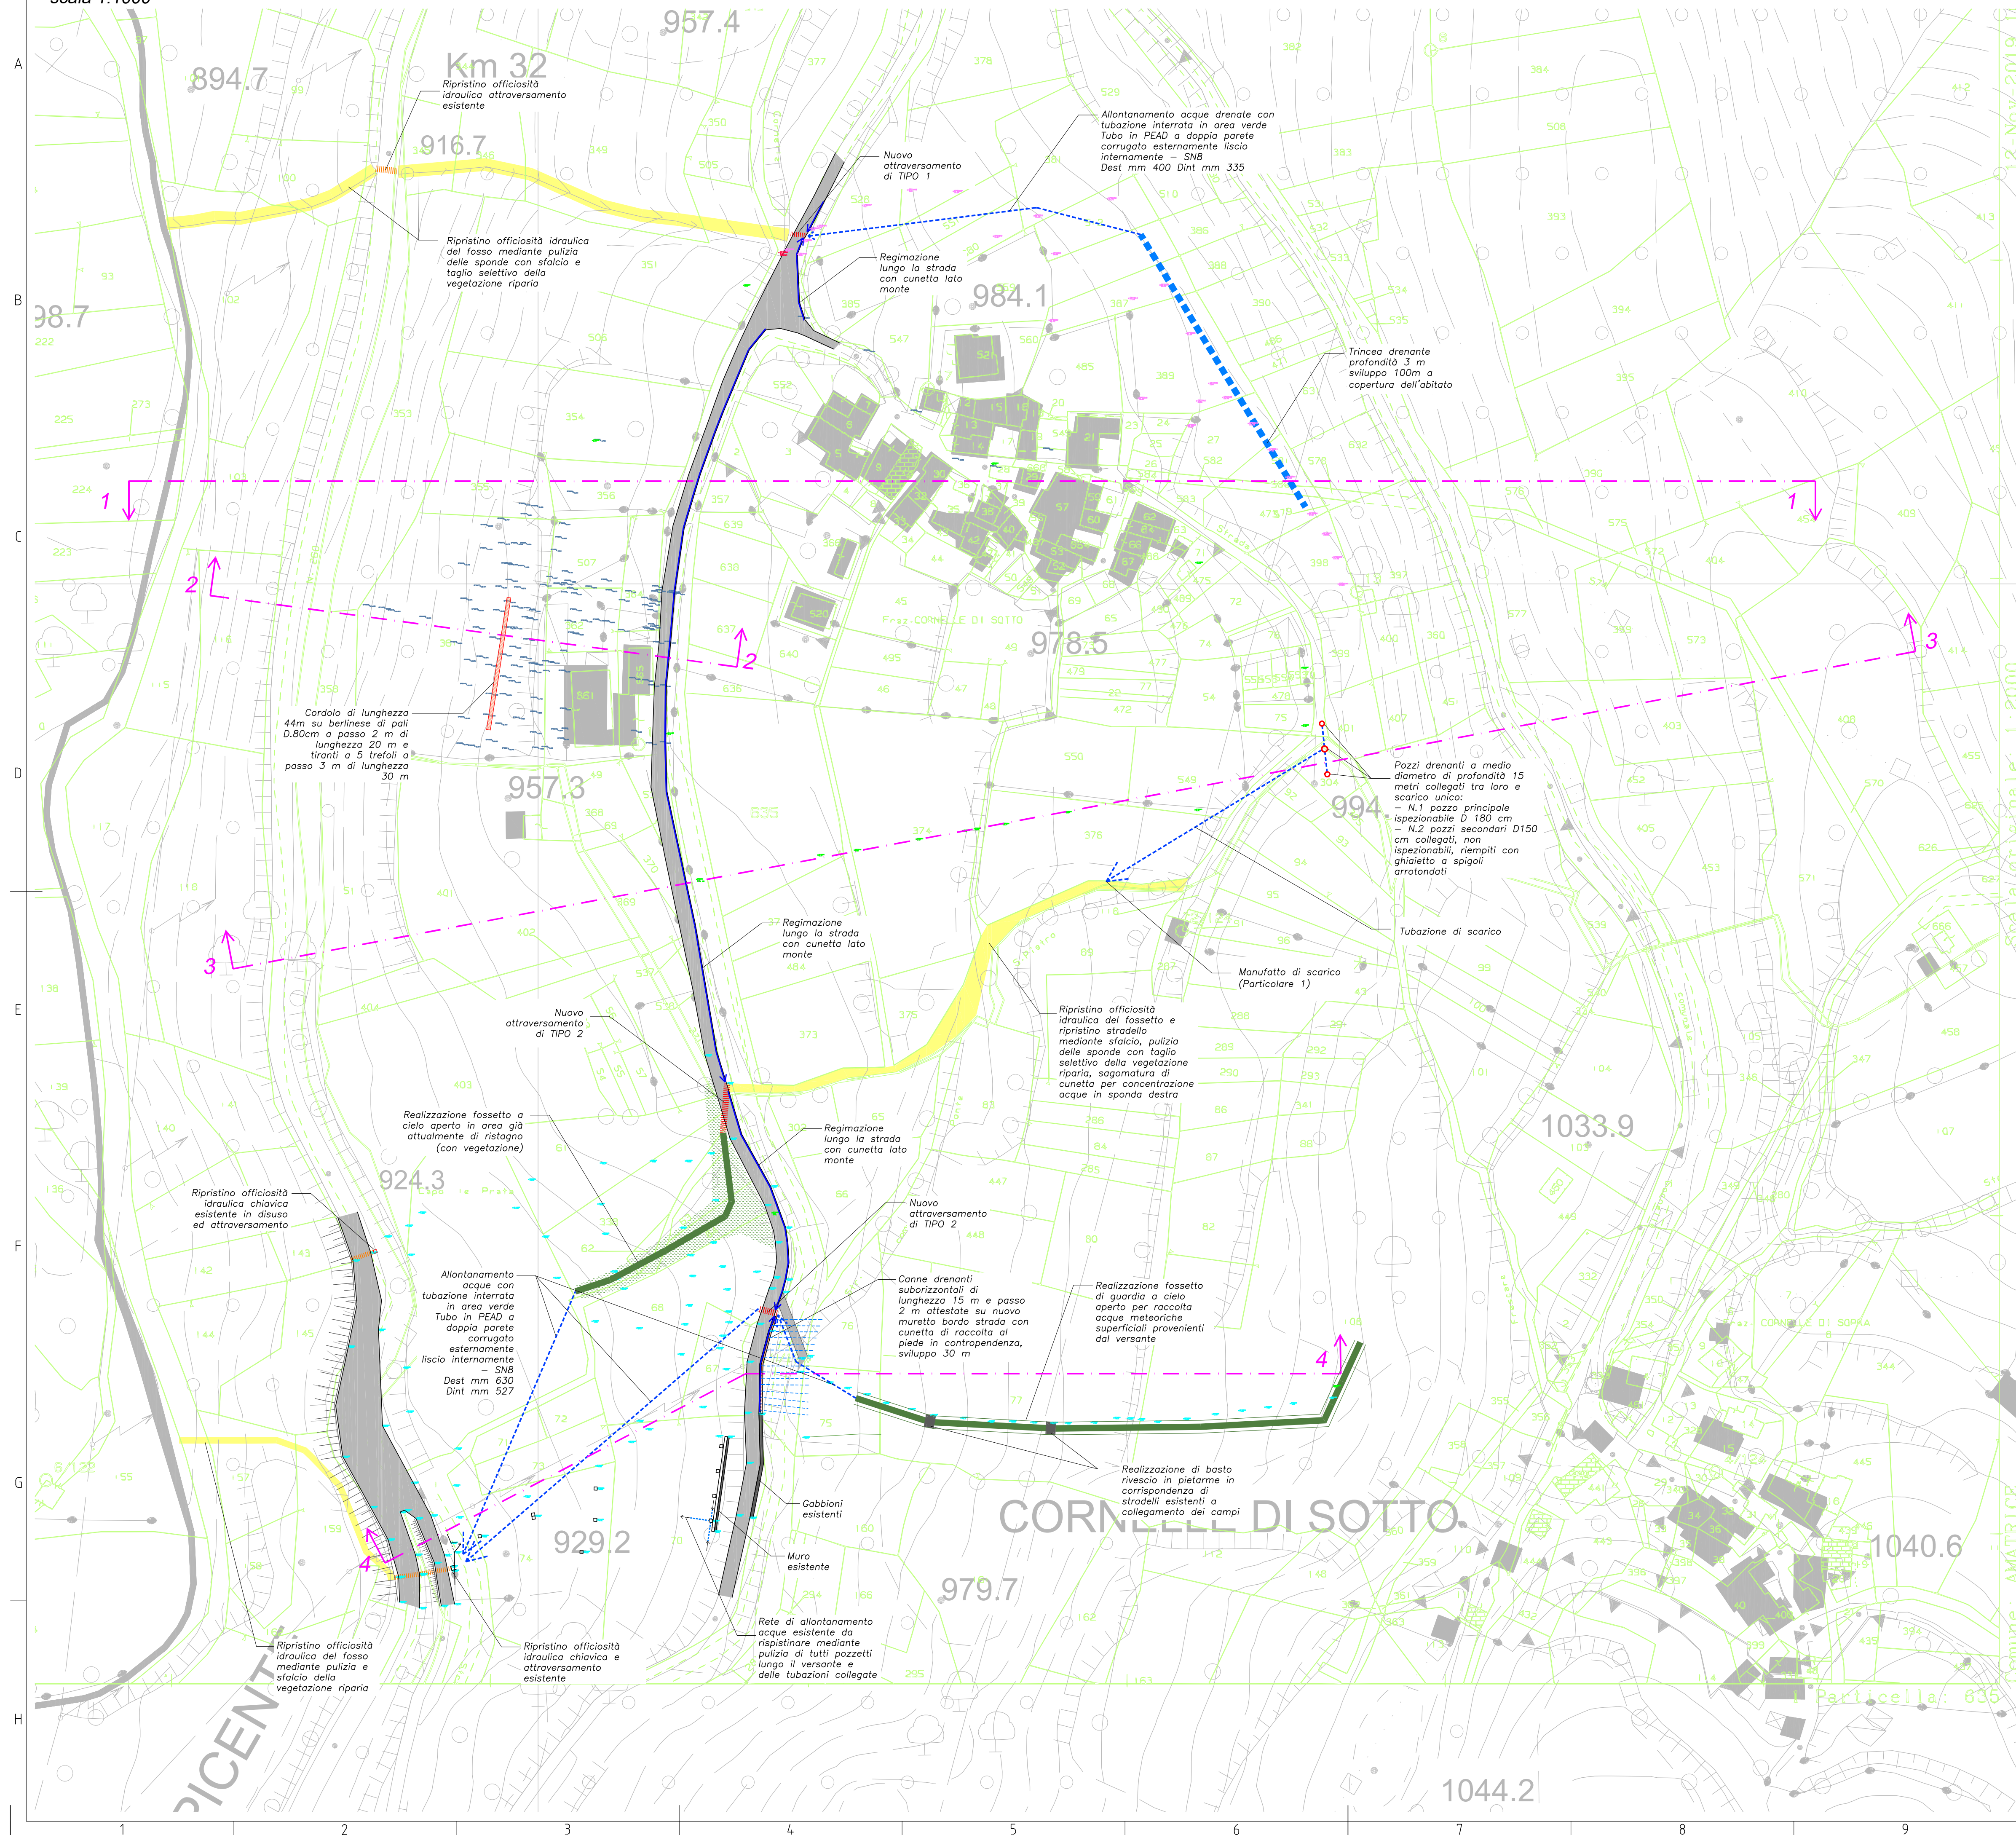

Comune di **Amatrice**
Provincia di **Rieti**
Descrizione
Stabilizzazione area in dissesto dell'opera denominata "Cornelle di Sotto"
Ordinanza di finanziamento: n. 56 del 14.05.2018
COD: DISS_M_009_2017
Fase: PROGETTO DI FATTIBILITÀ TECNICA ED ECONOMICA

Elaborato n°

STATO DI PROGETTO

A2

PLANIMETRIA GENERALE DEGLI INTERVENTI

Scala

1:1000

Oggetto	marzo 2020	Revisori	ID	data	revisore	descrizione		
Elaborato								
Data								
File		C:\902-P\19050-A00_01-F-R0004-AL1.dwg						
Committente								
Ufficio Speciale Ricostruzione Lazio			Dott. Ing. Wanda D'Ercole					
Direttore USR			Dott. Arch. Maria Grazia Gazzani					
Dirigente Area Pianificazione urbanistica e ricostruzione pubblica			Geom. Antimo Grilli					
RUP								
Progettista								
Dott. Ing. Stefano Tintori		Geologo	Dott. Geol. Fedinando Francia		Collaboratori			
			Dott. Ing. Alice Salotti					
Direttore Tecnico								
Dott. Ing. Stefano Tintori								