



Sezione 2 - scala 1:200

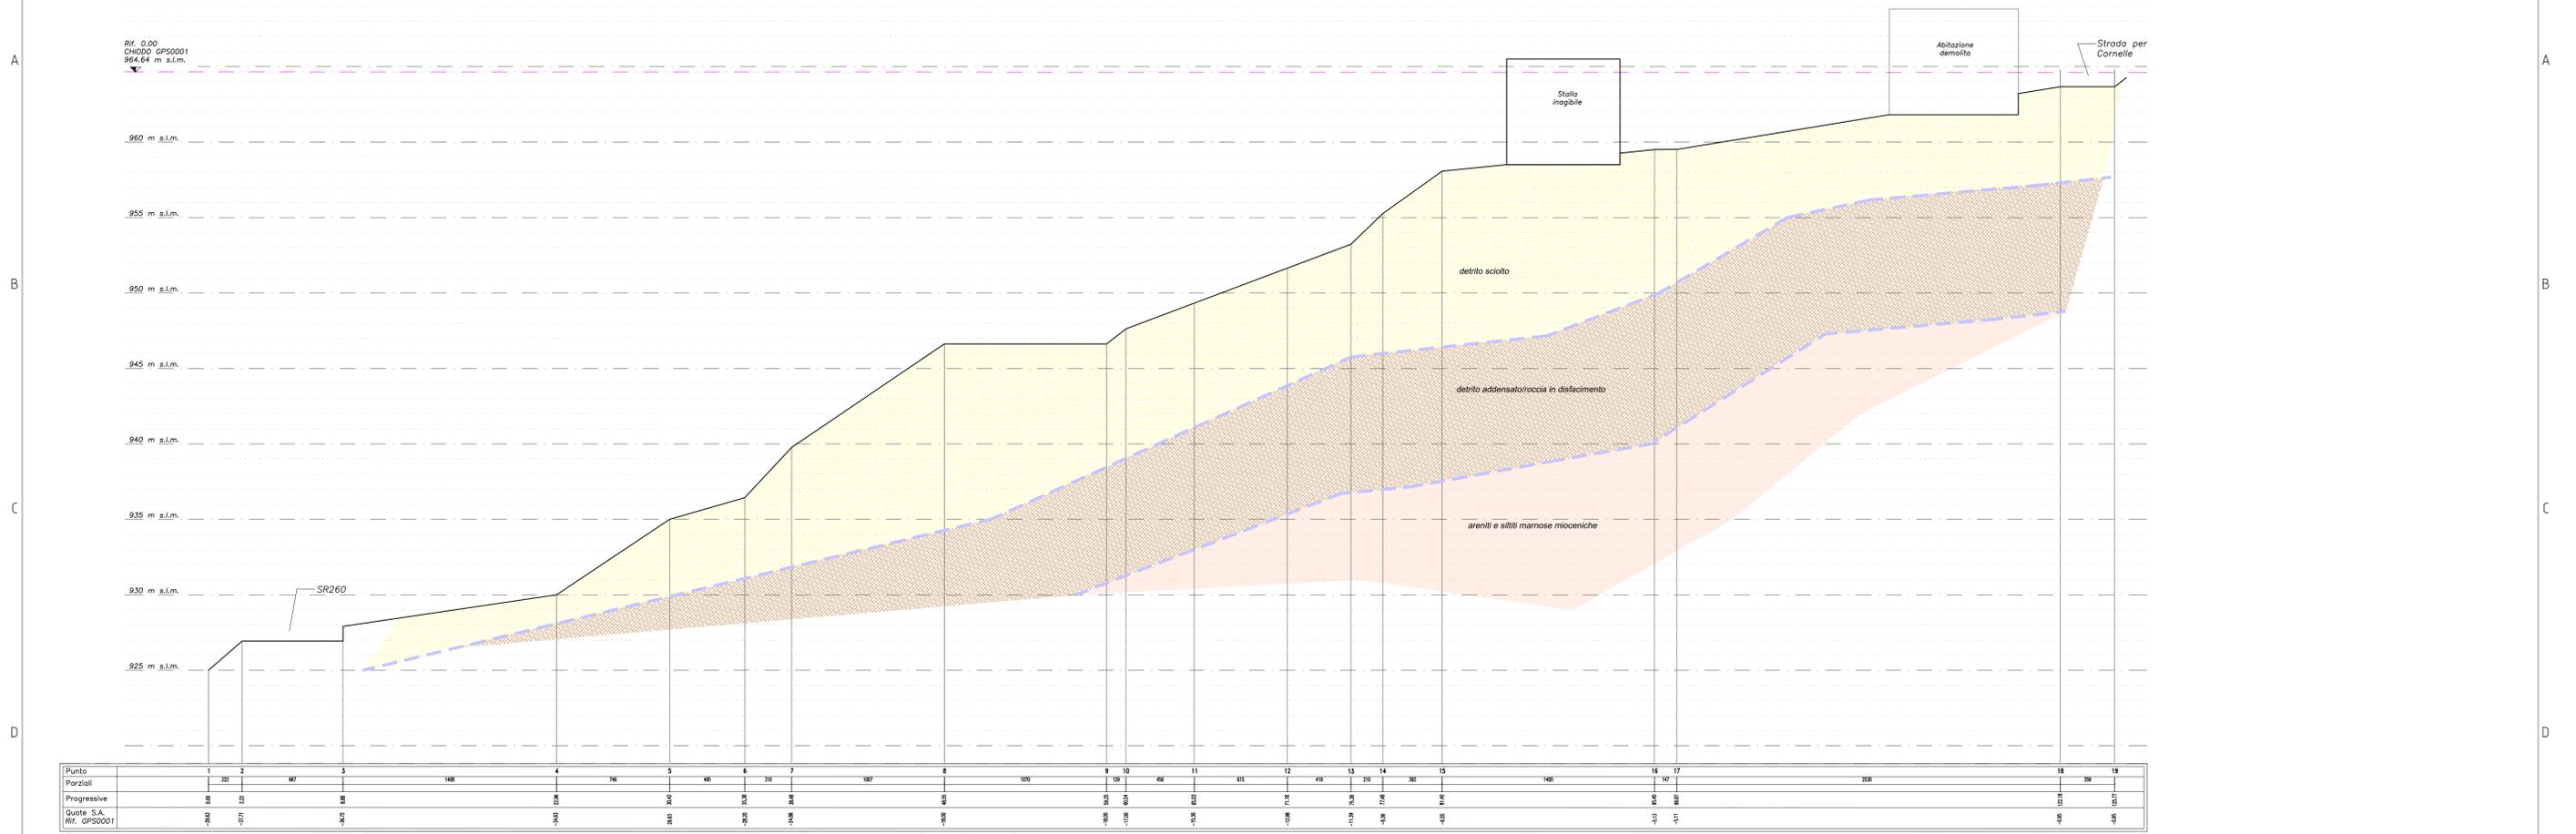

Punto	1	2	3	4	5	6	7	8	9	10	11	12	13	14	15	16	17	18	19

Planimetria area allevamento a valle della strada per Cornelle su CTR5k
scala 1:500

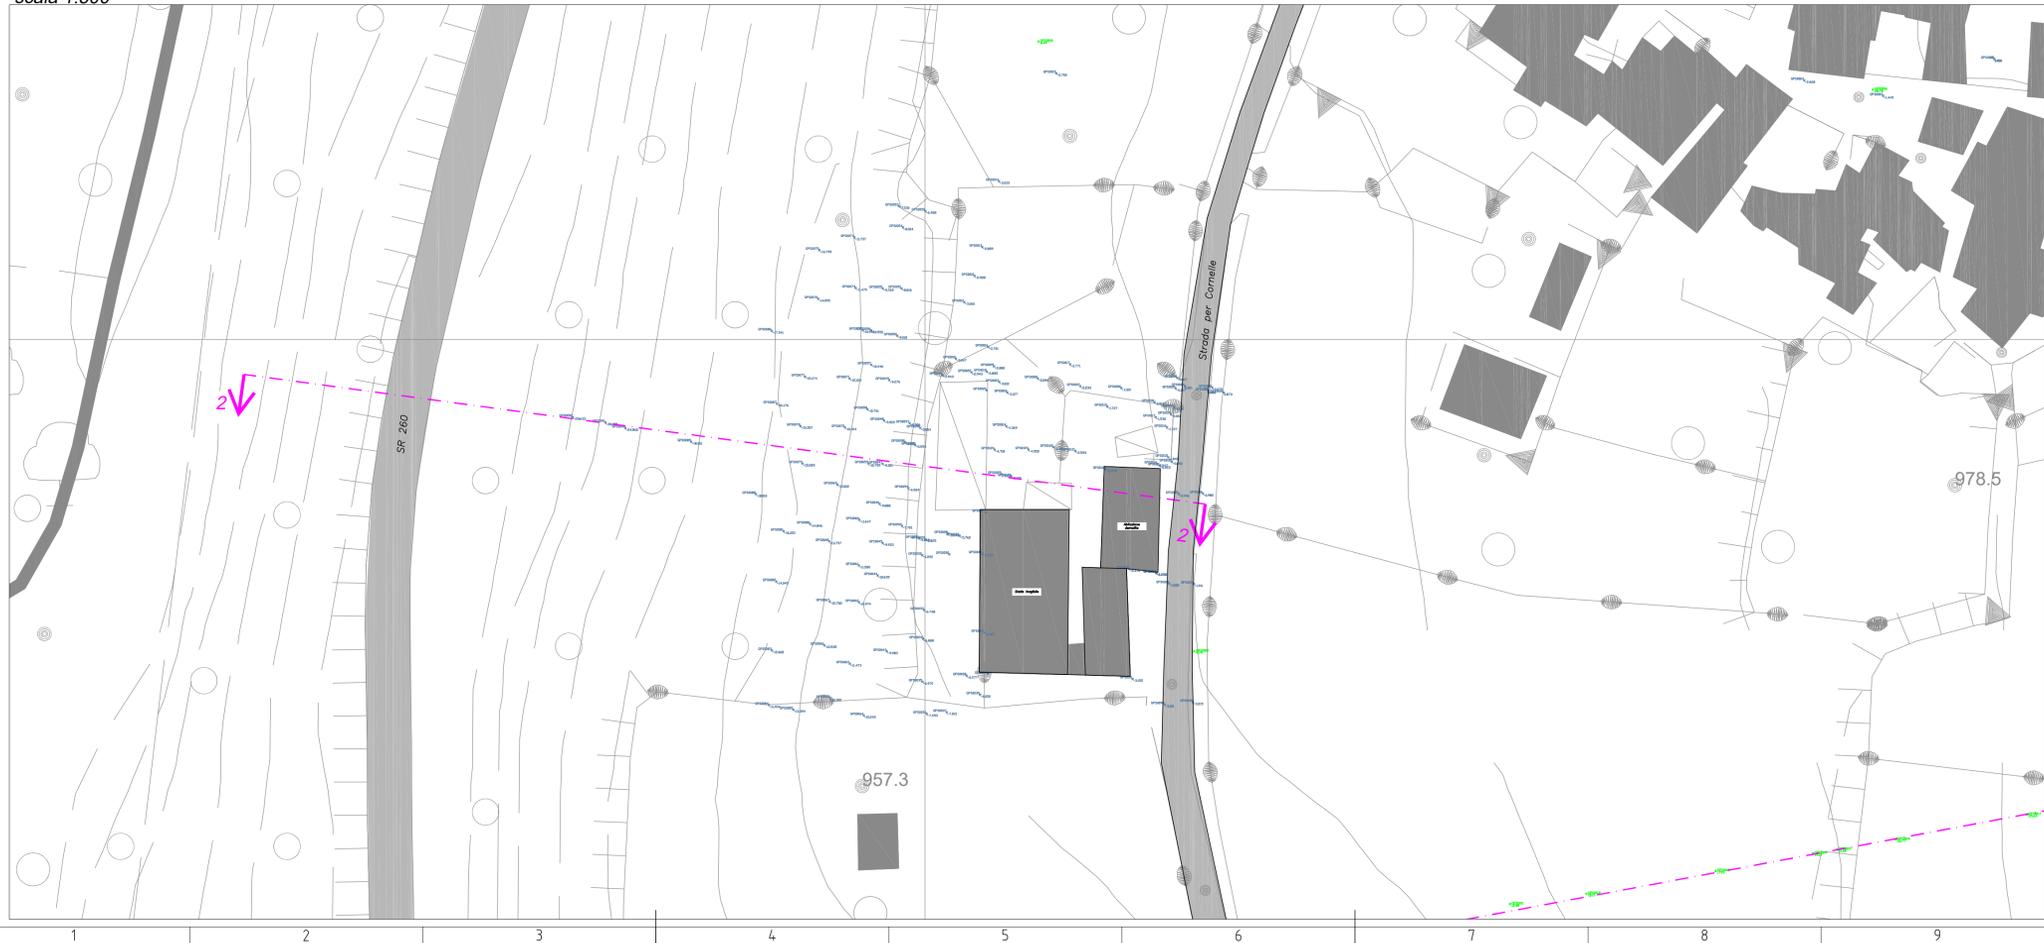

Comune di **Amatrice**
 Provincia di **Rieti**
 Descrizione
Stabilizzazione area in dissesto dell'opera denominata "Cornelle di Sotto"

Ordinanza di finanziamento: n. 56 del 14.05.2018
 COD: DISS_M_009_2017

Fase: PROGETTO DI FATTIBILITÀ TECNICA ED ECONOMICA

Elaborato n° **A3** STATO ATTUALE
 Oggetto **PLANIMETRIA AREA ALLEVAMENTO A VALLE DELLA STRADA PER CORNELLE - SEZIONE 2**

ID	data	revisore	descrizione

Committente
Ufficio Speciale Ricostruzione Lazio
 Direttore USR
 Dirigente Area Pianificazione urbanistica e ricostruzione pubblica
 RUP
 Progettista
 Dott. Ing. Stefano Tintori

Collaboratori
 Dott. Ing. Wanda D'Ercole
 Dott. Arch. Maria Grazia Gazzani
 Geom. Antimo Grilli
 Dott. Geol. Ferdinando Francia
 Dott. Ing. Alice Salotti

Direttore Tecnico
 Dott. Ing. Stefano Tintori