



Sezione 2 - scala 1:200

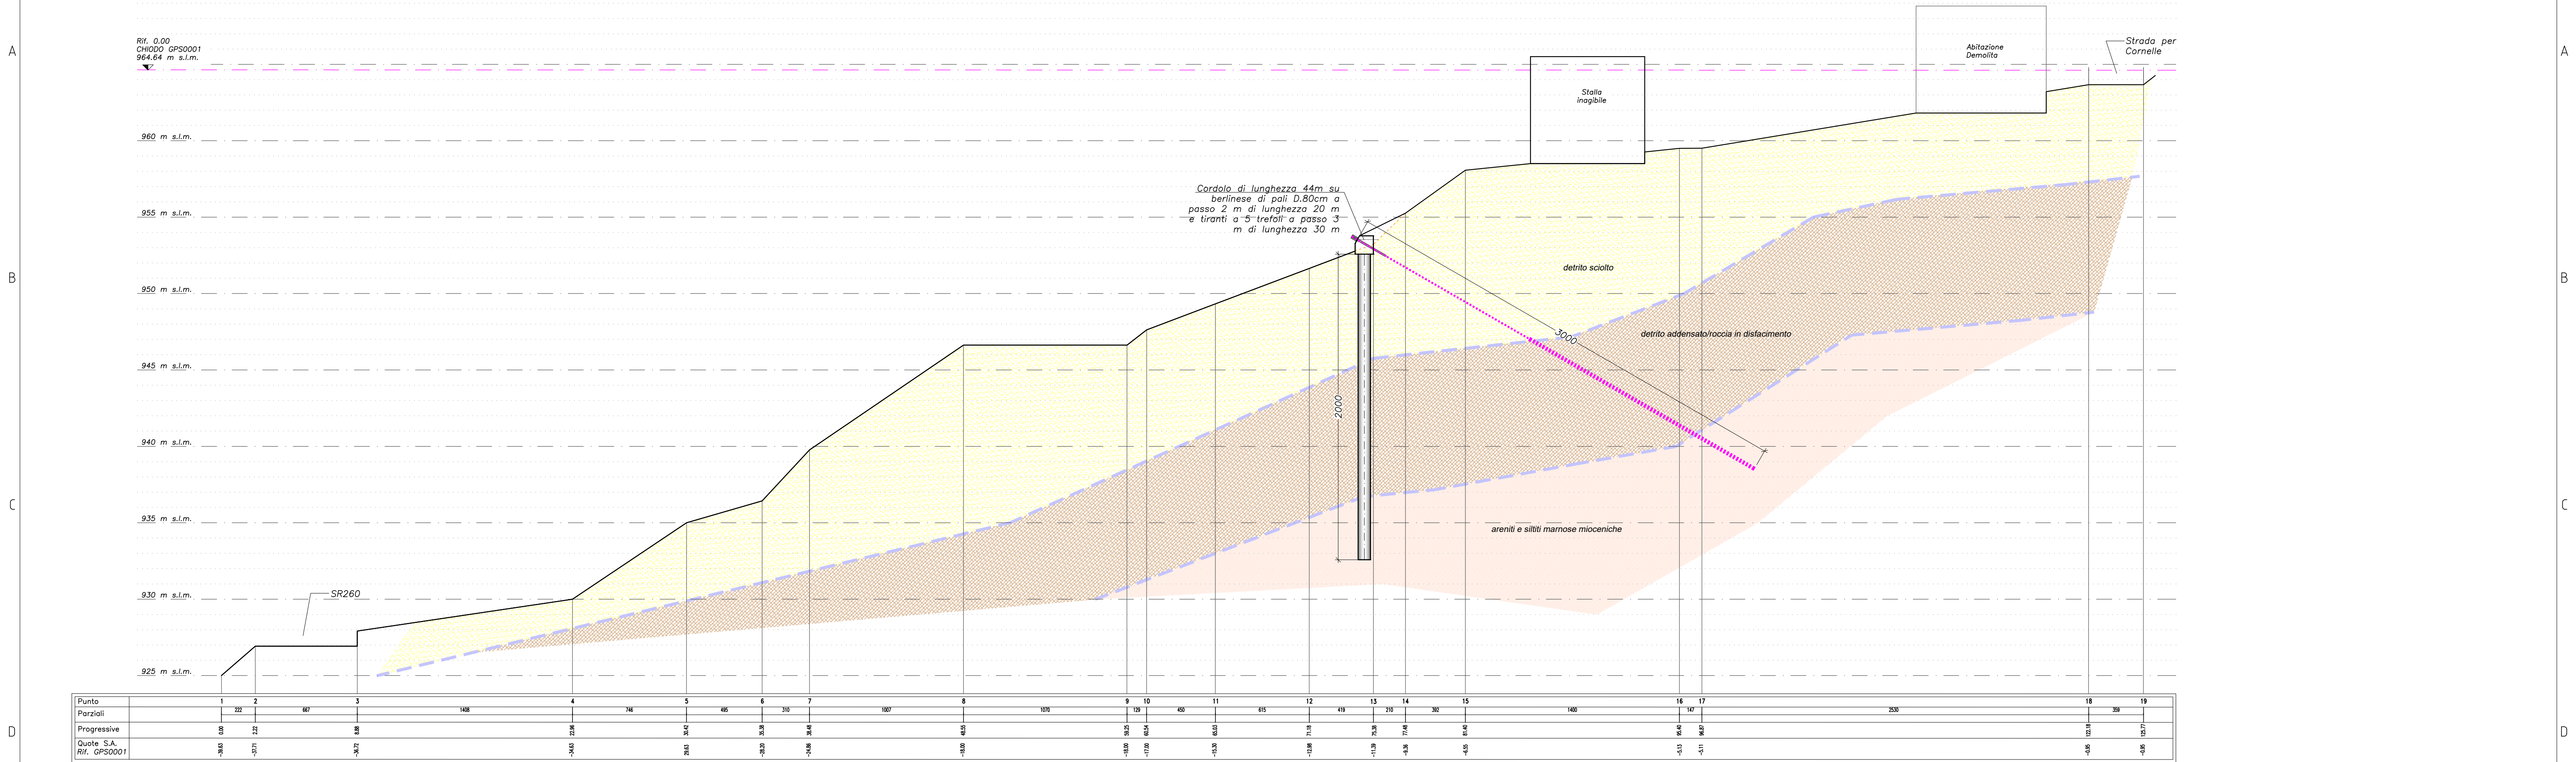

Planimetria area allevamento a valle della strada per Cornelle su CTR5k
scala 1:500

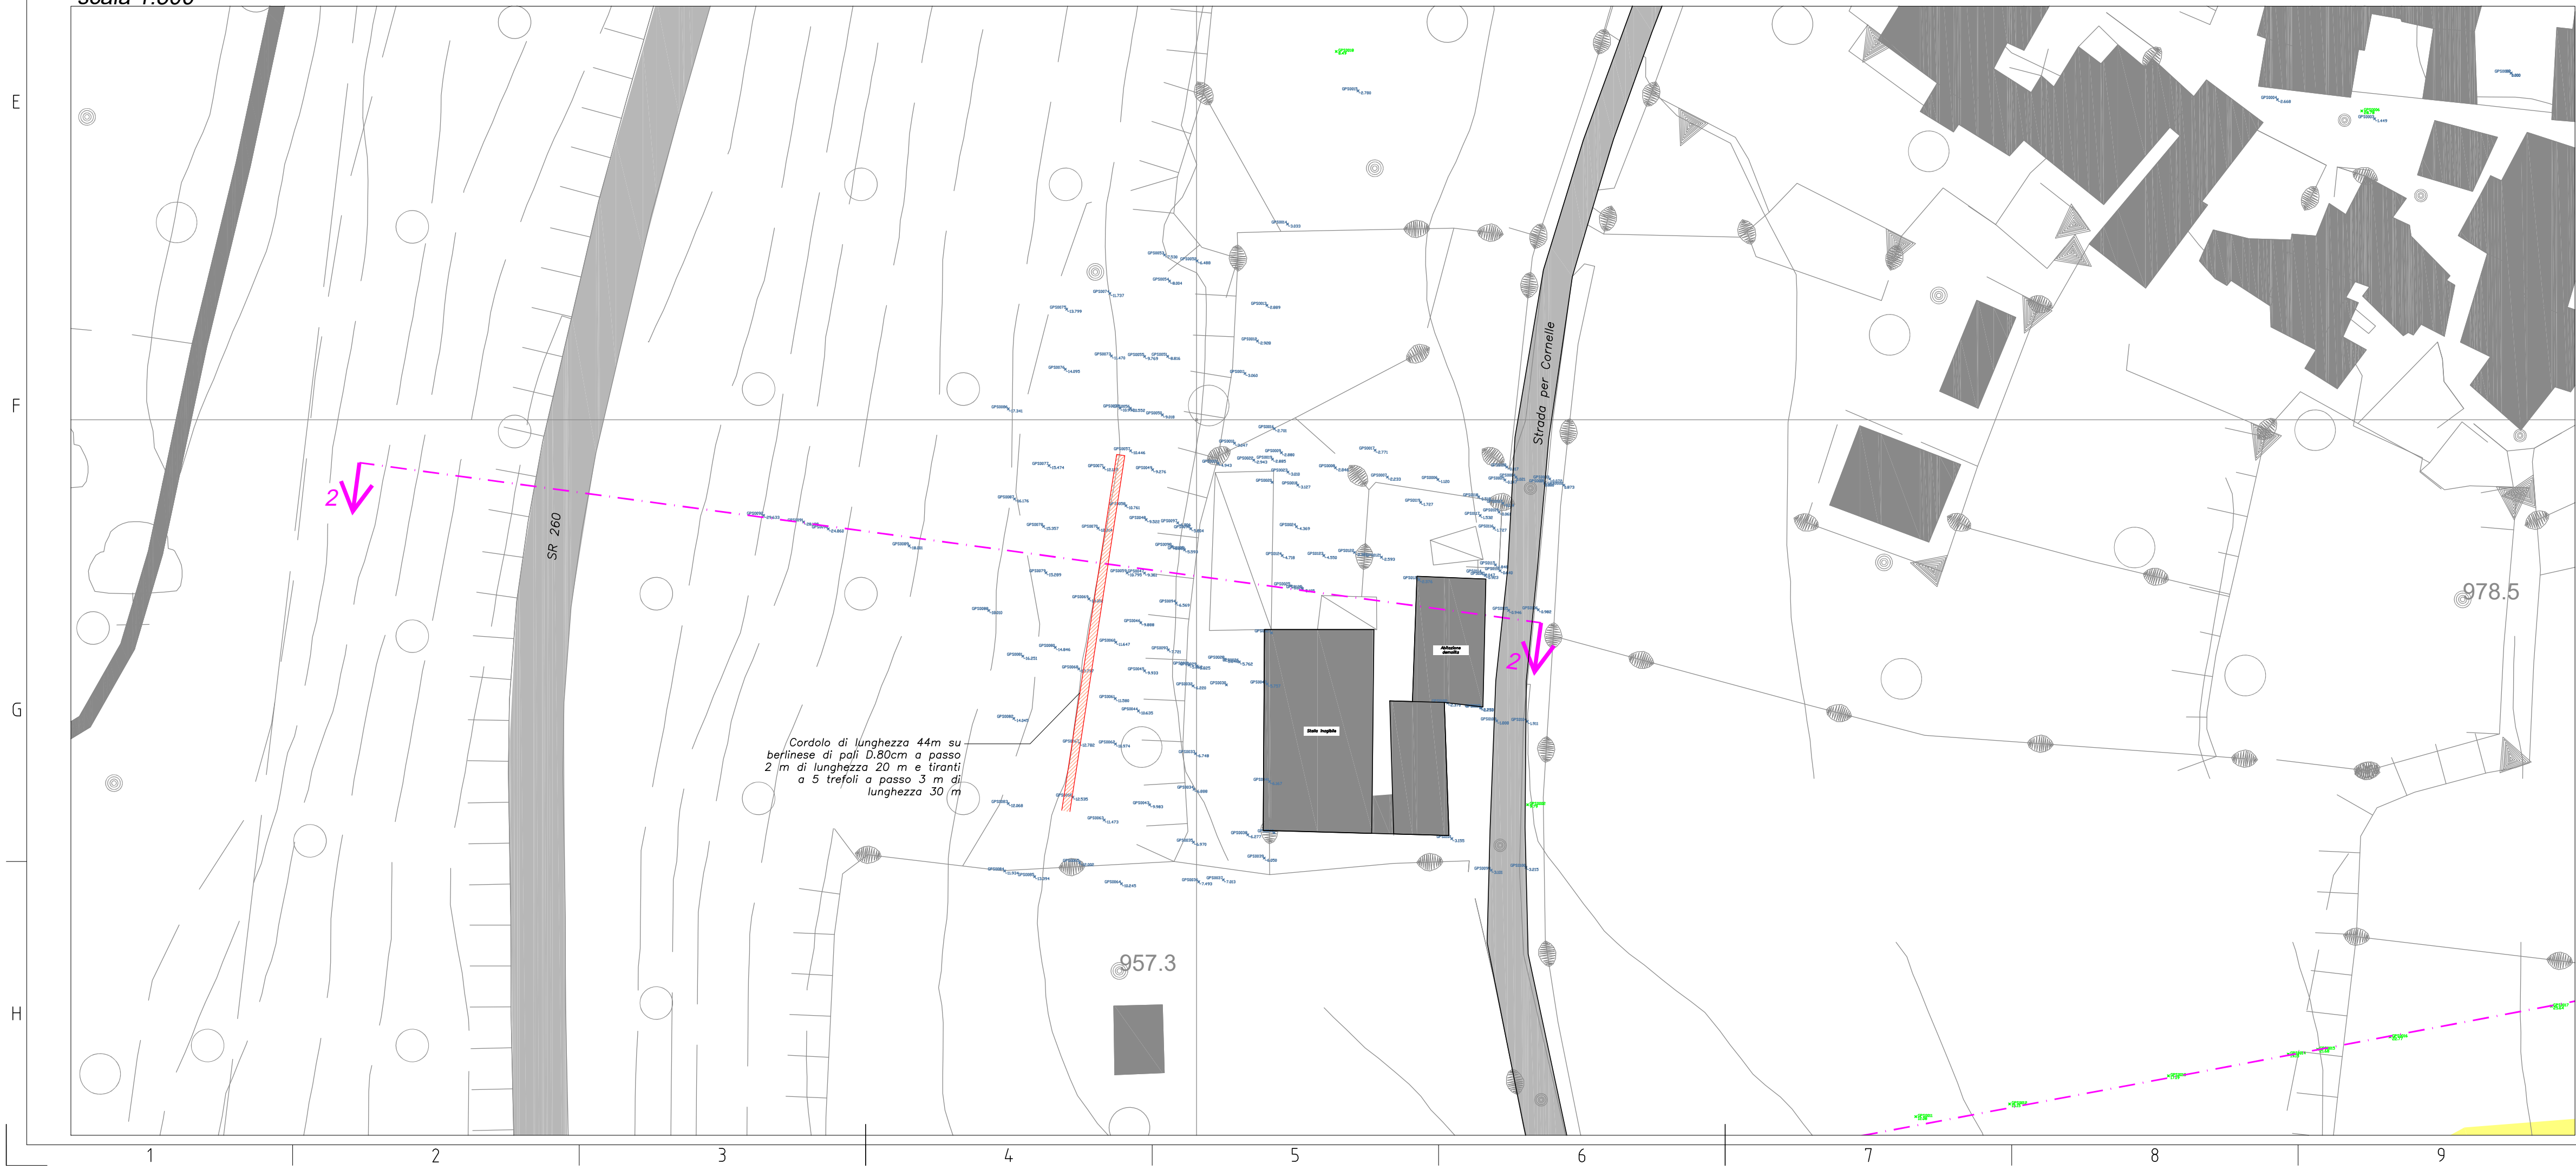

Comune di Amatrice

Provincia di Rieti

Descrizione
Stabilizzazione area in dissesto dell'opera denominata "Cornelle di Sotto"

Ordinanza di finanziamento: n. 56 del 14.05.2018
COD: DISS_M_009_2017

Fase: PROGETTO DI FATTIBILITÀ TECNICA ED ECONOMICA

Elaborato n° STATO DI PROGETTO
A5 PLANIMETRIA INTERVENTI AREA ALLEVAMENTO A VALLE
DELLA STRADA PER CORNELLE - SEZIONE 2

Scala	Vv					
Oggetto		Revisori	ID	data	revisore	descrizione
Elaborato						
Data	marzo 2020					
File	C992-P19050-A00_01-F-R0004-ALL.dwg					

Committente	Ufficio Speciale Ricostruzione Lazio Direttore USR Dirigente Area Pianificazione urbanistica e ricostruzione pubblica RUP	Dott. Ing. Wanda D'Ercole Dott. Arch. Maria Grazia Gazzani Geom. Antimo Grilli
Progettista	Dott. Ing. Stefano Tintori	Geologo Dott. Geol. Ferdinando Francia Collaboratori Dott. Ing. Alice Salotti

Direttore Tecnico
Dott. Ing. Stefano Tintori



Società di professionisti certificata ISO9001:2015 - certificato n° 50 100 14769

