


Legenda

Delimitazione Area a Rischio Medio R2 del P.A.I.
Bacino del Fiume Tronto

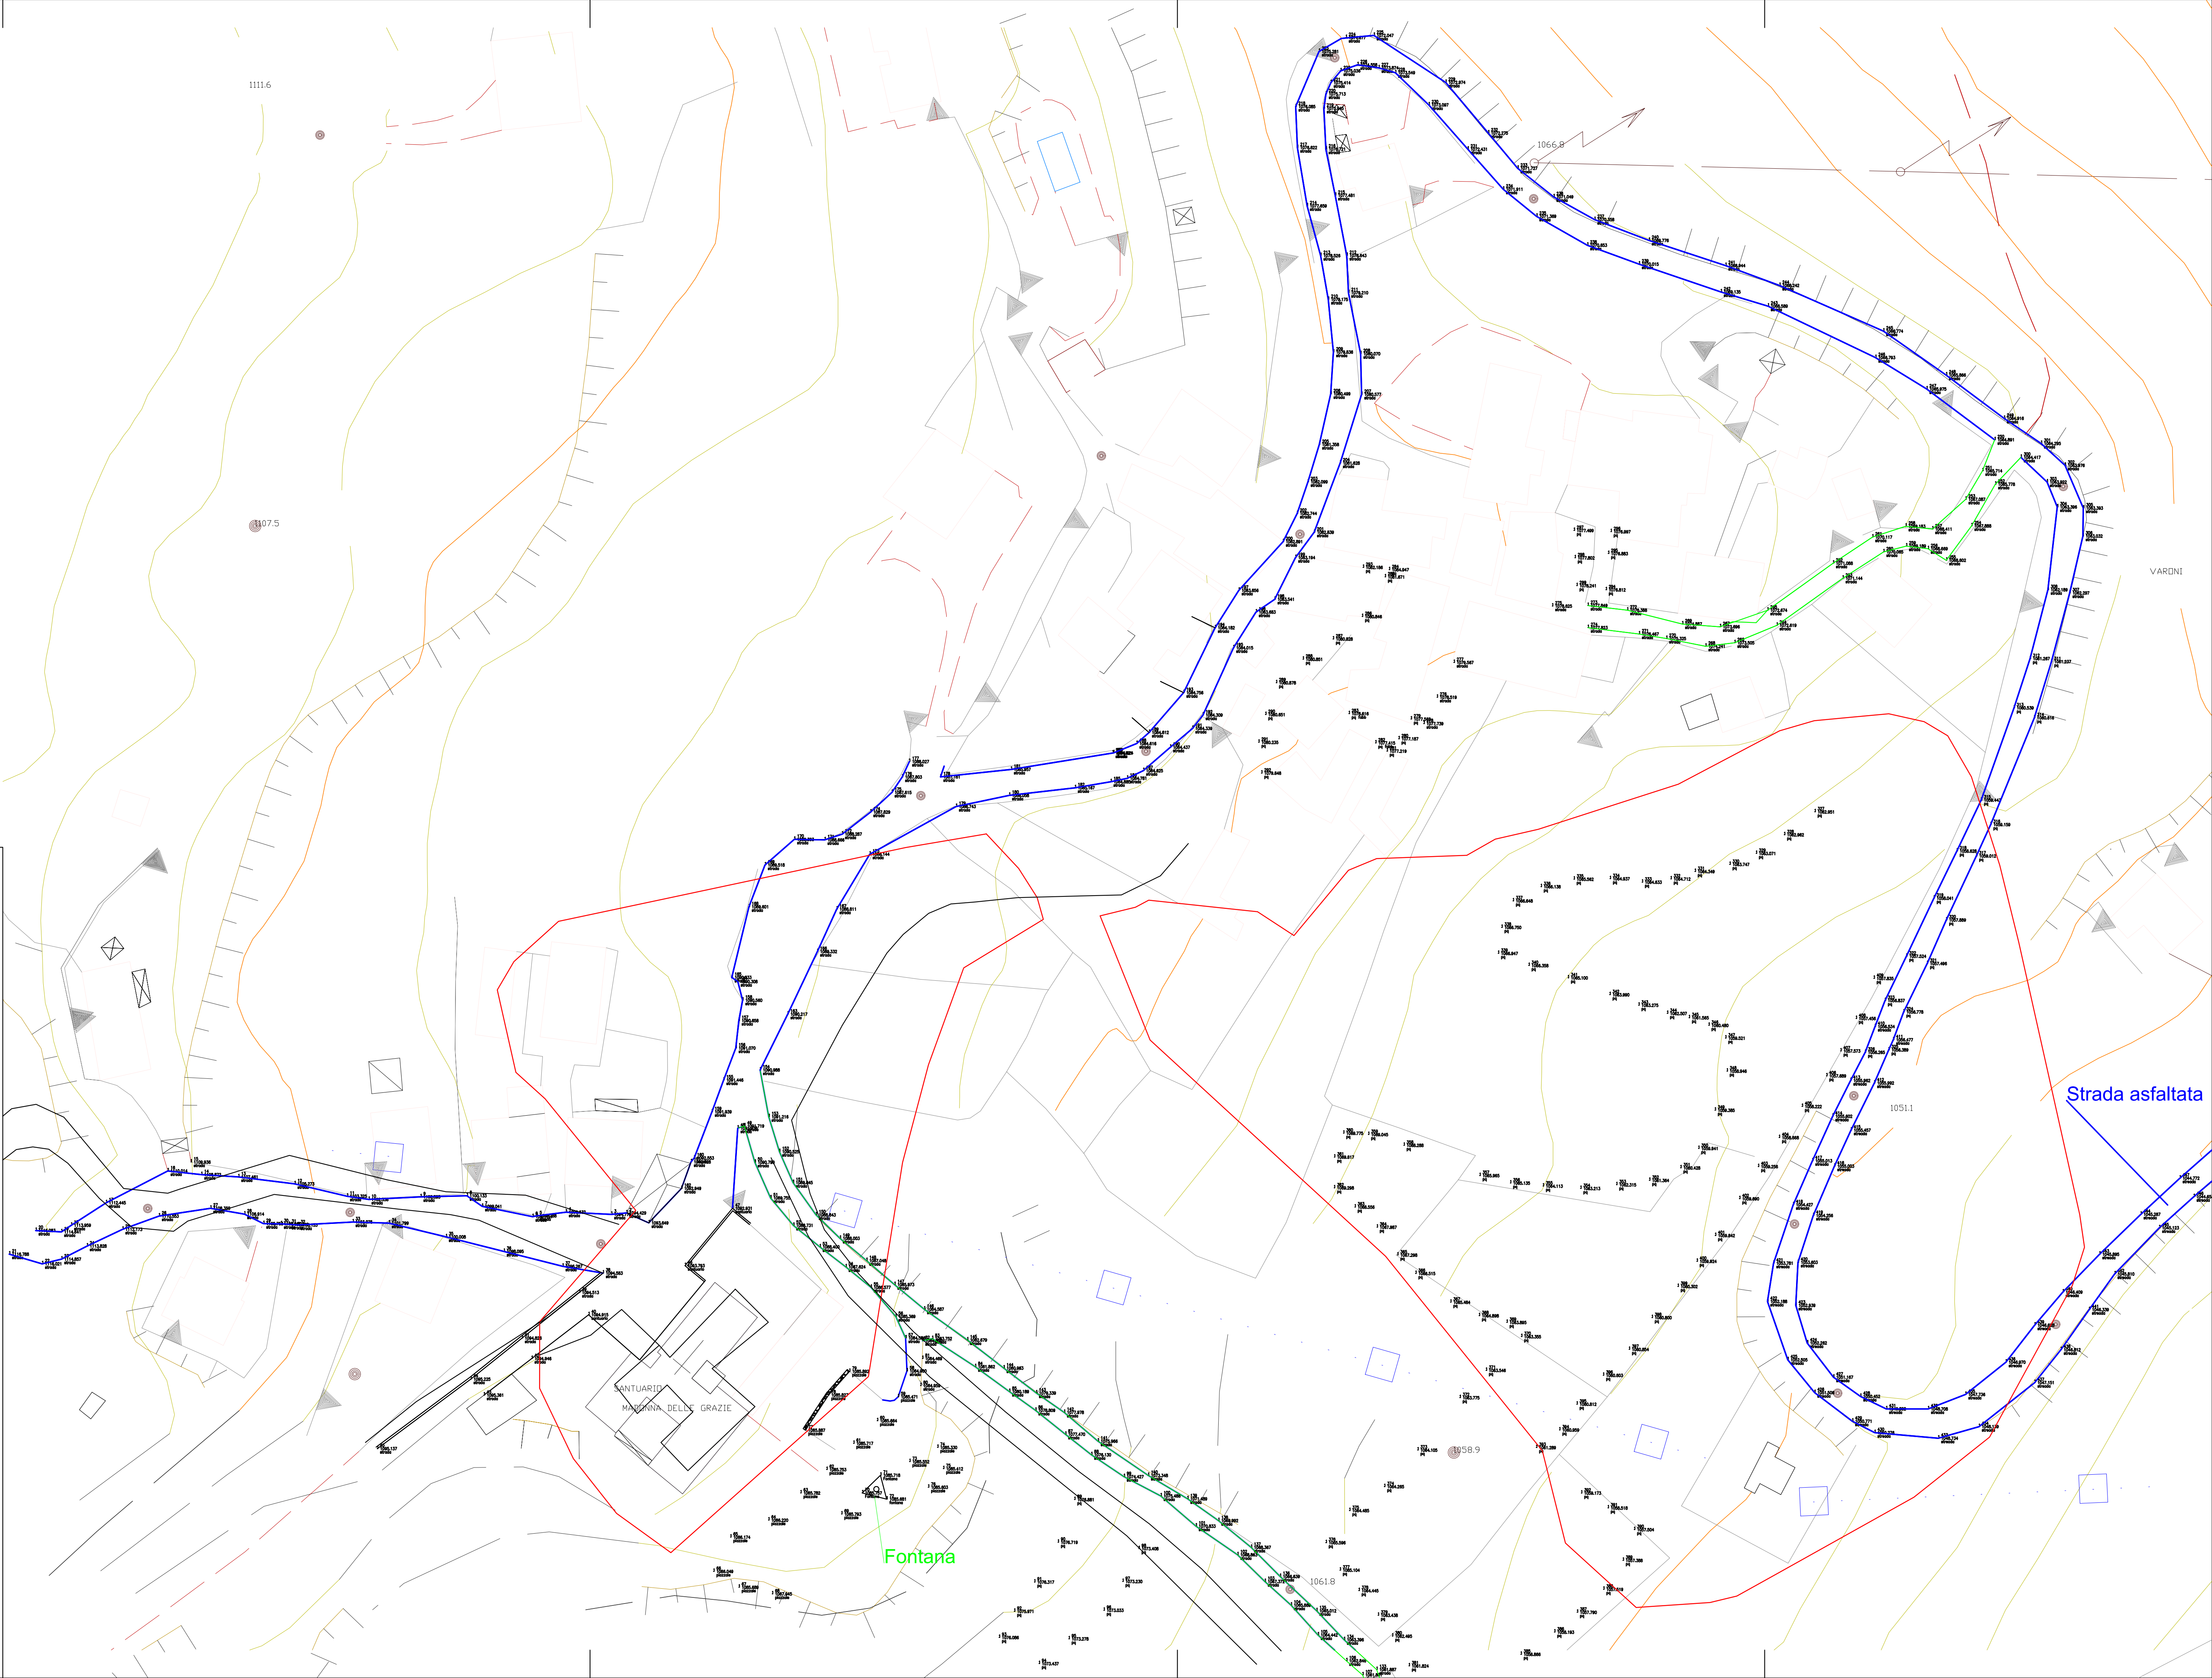

"MESSA IN SICUREZZA DEL DISSESTO GEOLOGICO
NELLA FRAZIONE DI VARONI DEL COMUNE DI
AMATRICE (RI)"

ORDINANZA DI FINANZIAMENTO
n. 56 del 10/05/2018
COD: DISS_M_23_2017

PROGETTO DI FATTIBILITA' TECNICO -ECONOMICA

TAV. 03

PLANIMETRIA RILIEVO STRUMENTALE

Scala
1:500

R.U.P.
Arch. Vincenzo Angeletti Latini

R.T.P.
Ing. Mario Saitta (mandatario)

Dirigente Area Pianificazione
Urbanistica e ricostruzione pubblica
Arch. Mariagrazia Gazzani

Arch. Giuseppe Liuzzo (mandante)

Arch. Felice Testagrossa (mandante)

DIRETTORE USR
Ing. Wanda D'Ercole

Dott. Soccorso Stimolo (mandante)

Ing. Sebastiano Di Franco (mandante)

Data consegna



AUTOCAD LT 2011
Licenza n.354-78002397



AZTEC
Licenza n.AIU1785KJ