


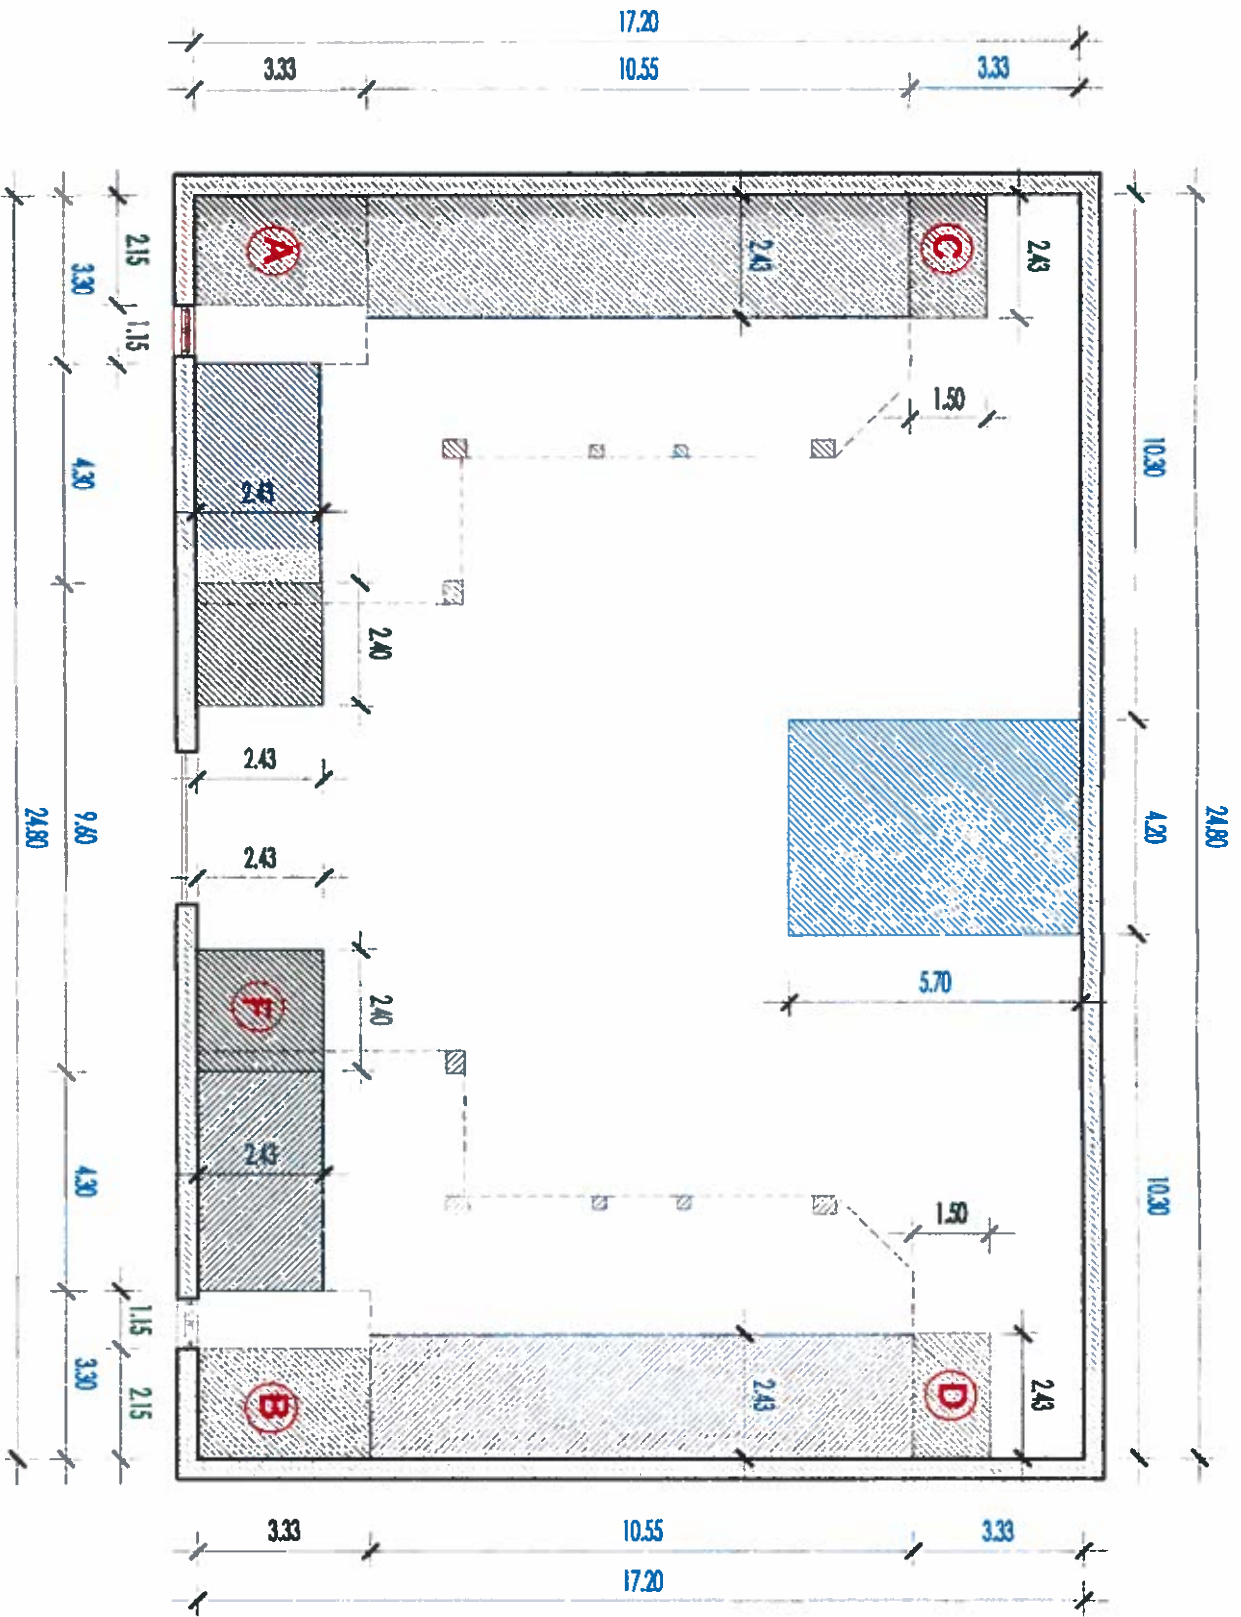

PIANTA CIMITERO

*fu*