


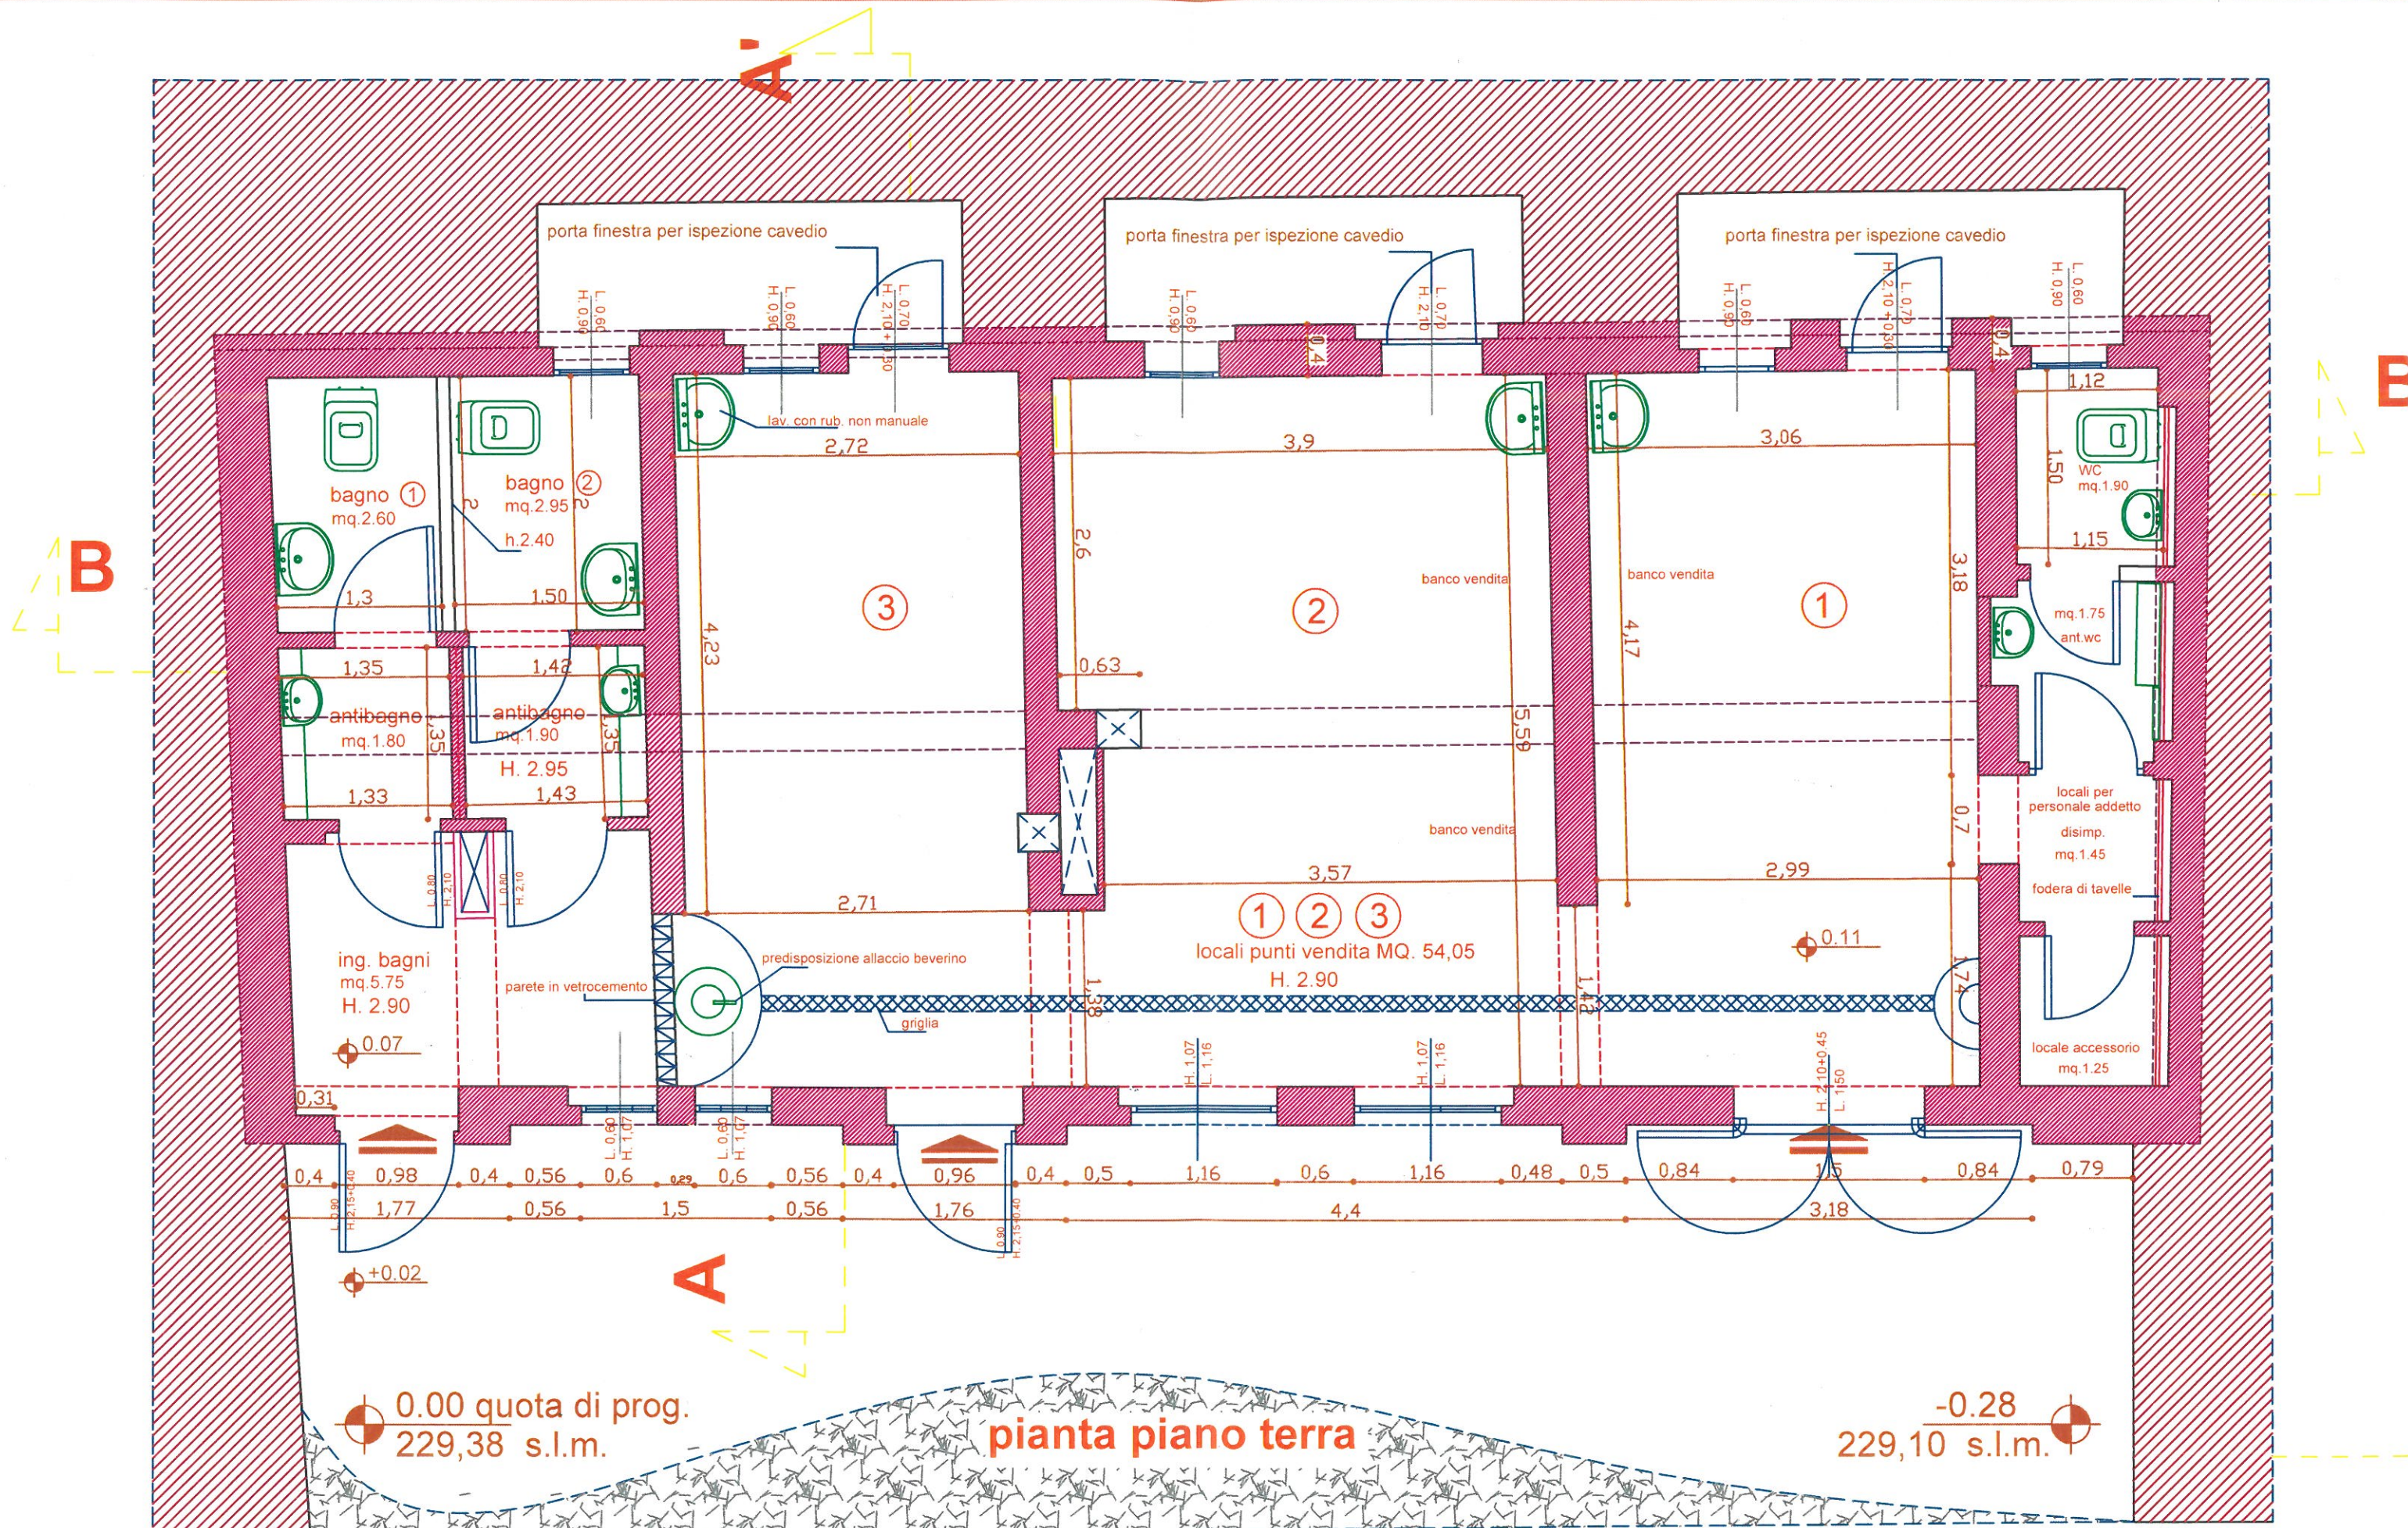

0.00 quota di prog.
229,38 s.l.m.

pianta piano terra

-0.28
229,10 s.l.m.

ripresa di intonaco
esterno con
tinteggiatura epossidica

interventi sul prospetto principale

pulizia parete muraria con
scarnitura delle confesse,
stuccatura delle connesure ed

copertina in lamiera
zincata