
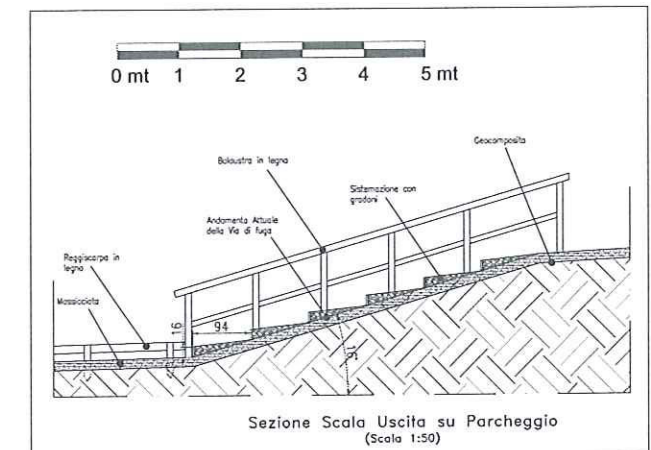
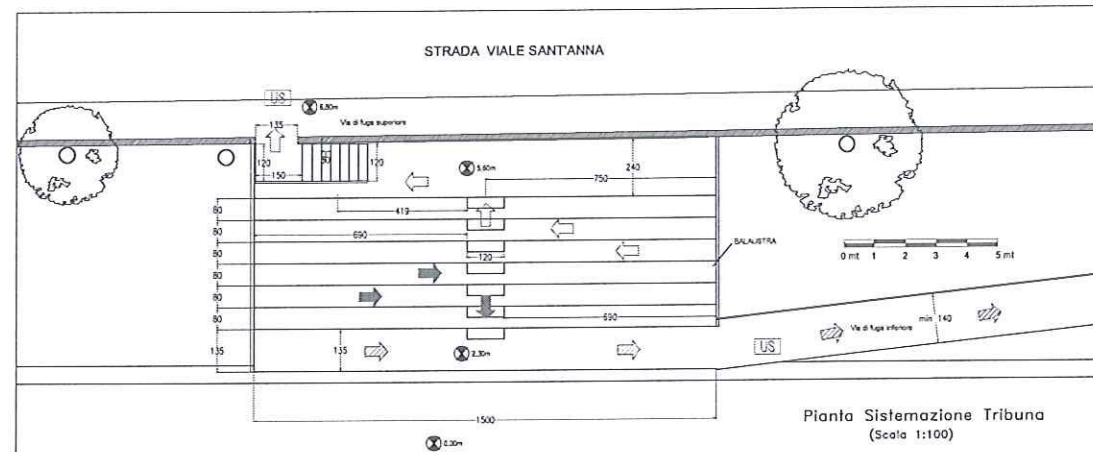


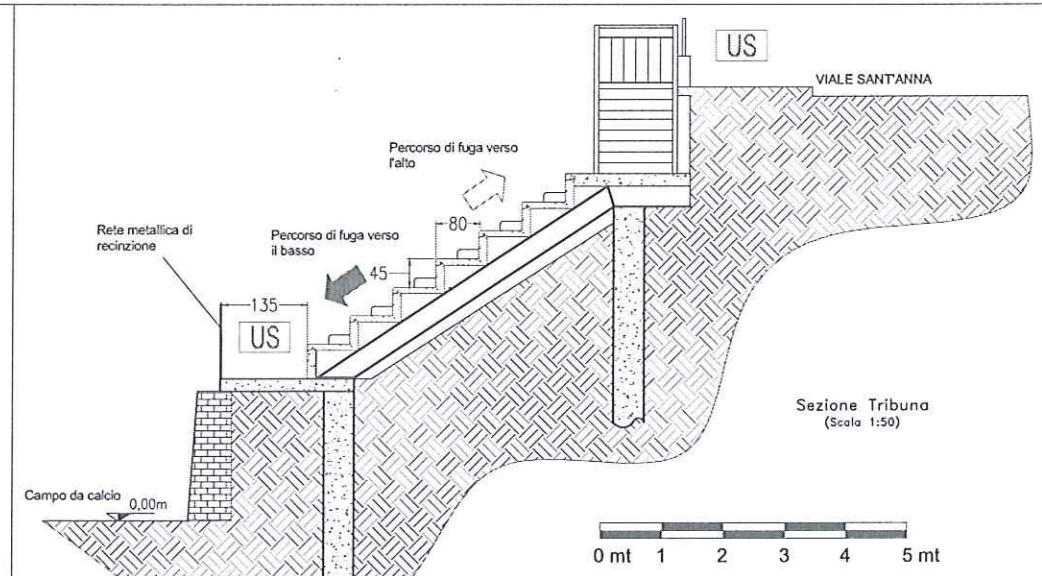

LEGENDA

- via d'uscita verso l'alto
- via d'uscita orizzontale
- via d'uscita verso il basso
- US indicazione via di esodo


TAV. 1 COMUNE DI CORRIDONIA

DISEGNI IN SCALA	PROGETTO
1:200	Realizzazione Gradinata presso il campo di calcio ex Enaoli Corridonia viale Sant'Anna
Sett. 2014	COMITENTE:
	COMUNE DI CORRIDONIA Settore Lavori Pubblici
COLLOCAZIONE	ELABORATI GRAFICI
Mai 2014	SCIA SICUREZZA ANTINCENDIO PIANTA GENERALE VV.F.

Direzione Lavori:


Ing. Maurizio PAULINI
Viale dell'Industria, 279
62014 CORRIDONIA (MC)
Tel/Fax 0733/28.39.08
Mobile: 335-65.78.944

Il presente studio è la riproduzione integrale del progetto depositato presso il Comune di Corridonia, in data 10/05/2014, ai sensi dell'art. 28 del D.Lgs. n. 46 del 2/3/2001 e delle norme vigenti in materia di diritti d'autore.

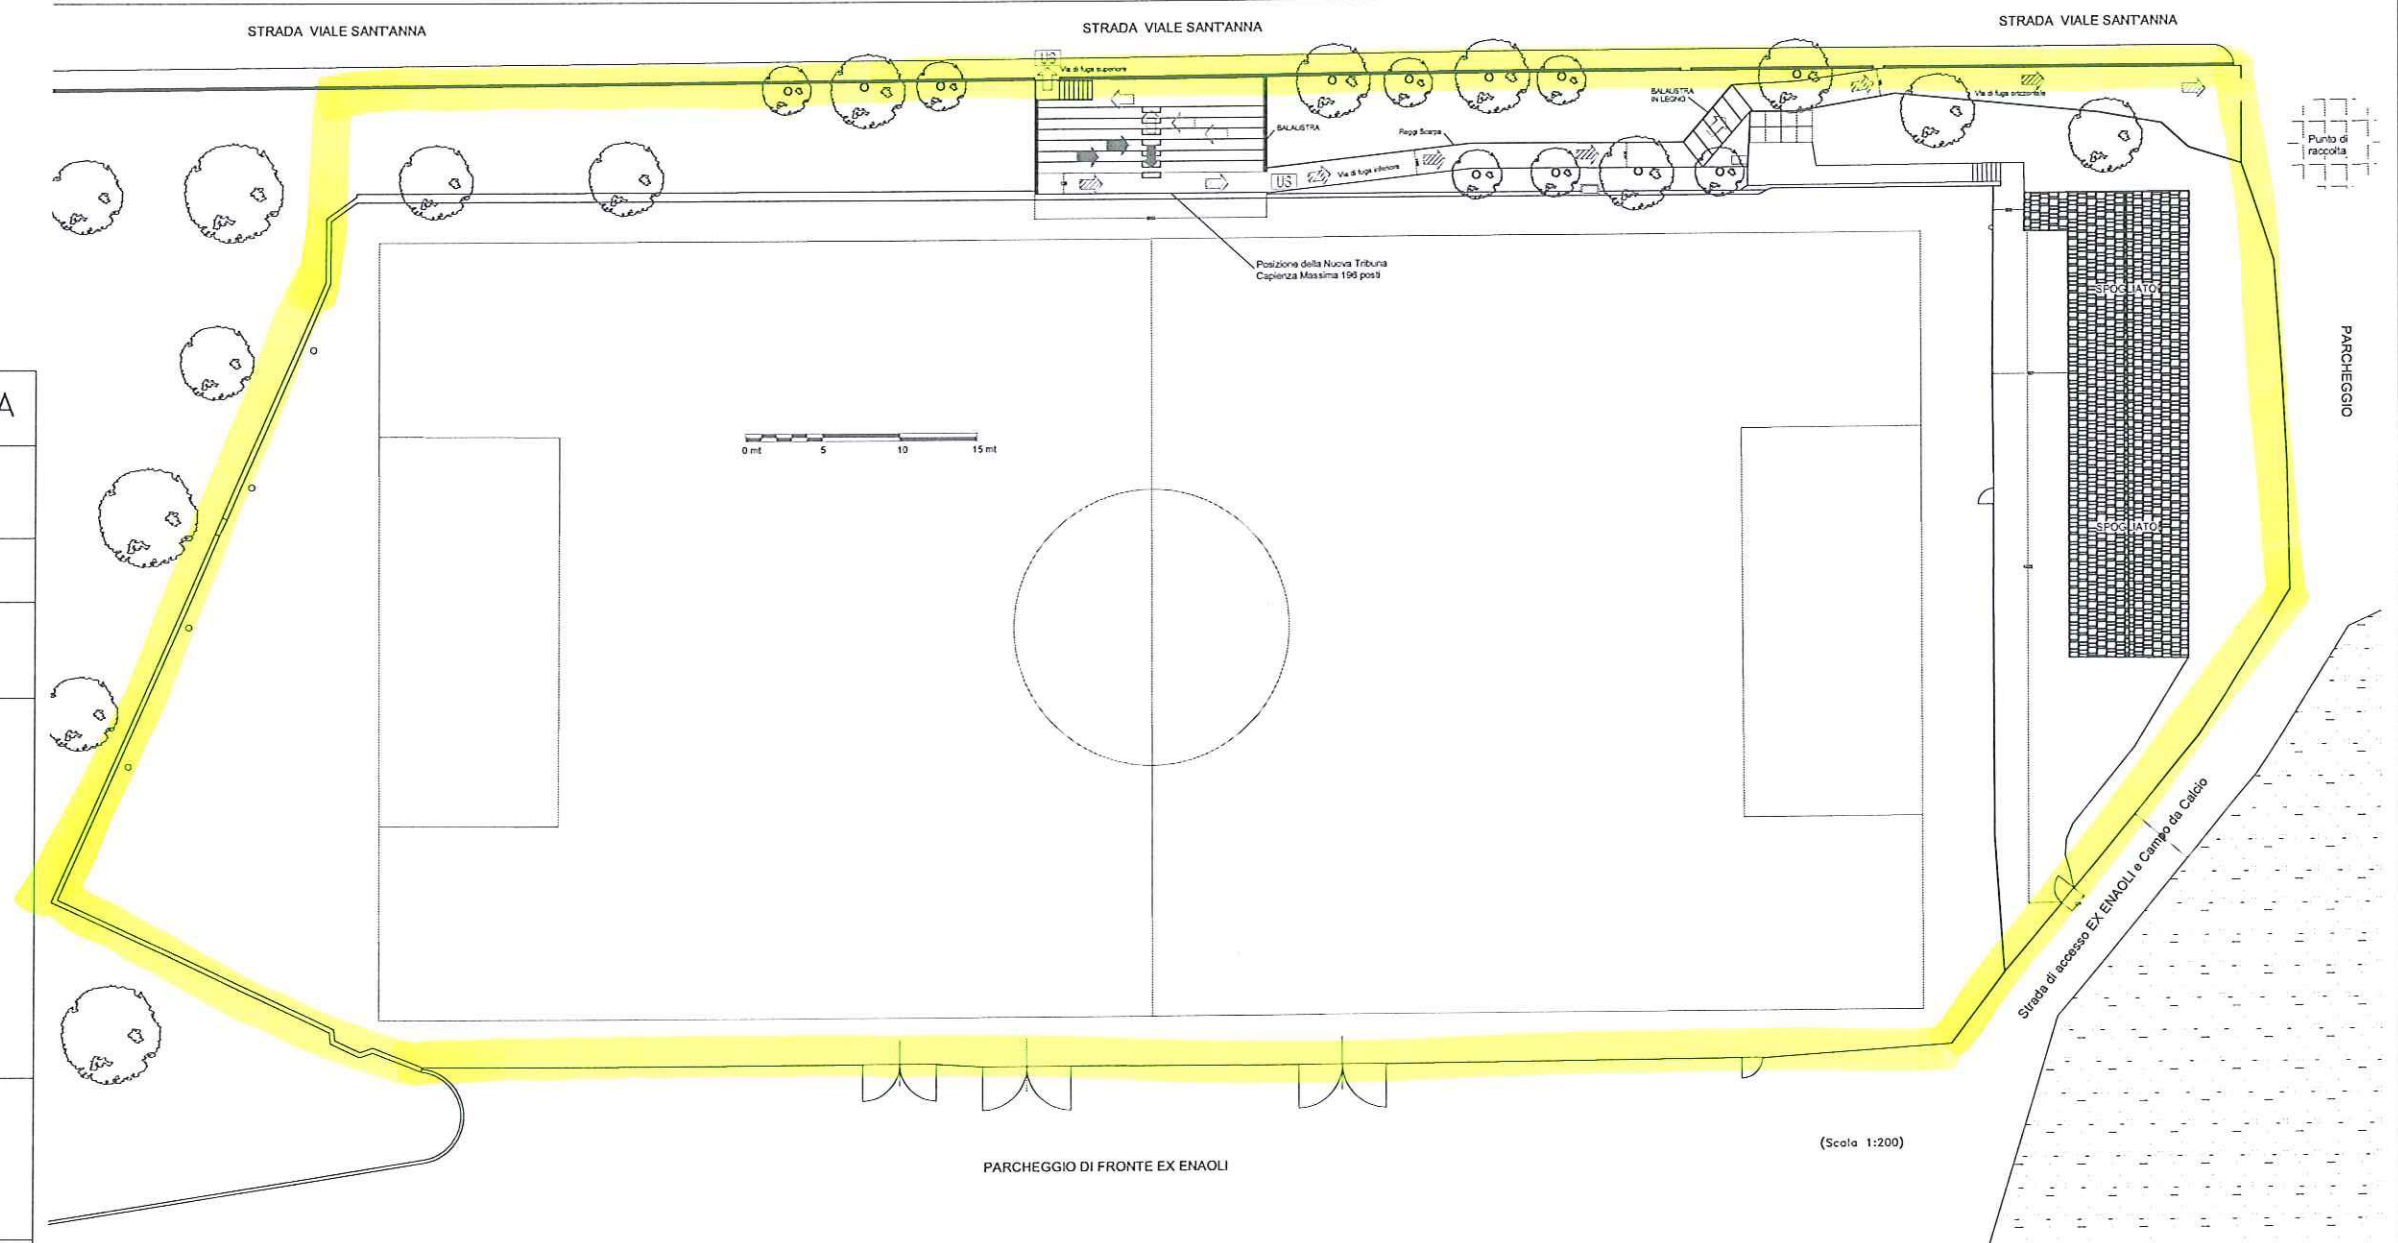


AREA CONCESSA IN USO


CONFRONTO SEZIONI

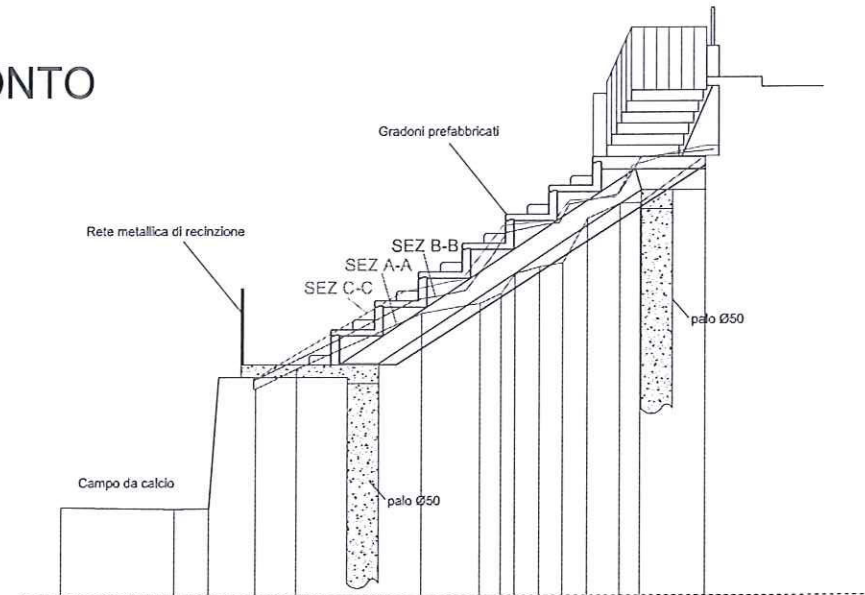


SEZIONE TIPO

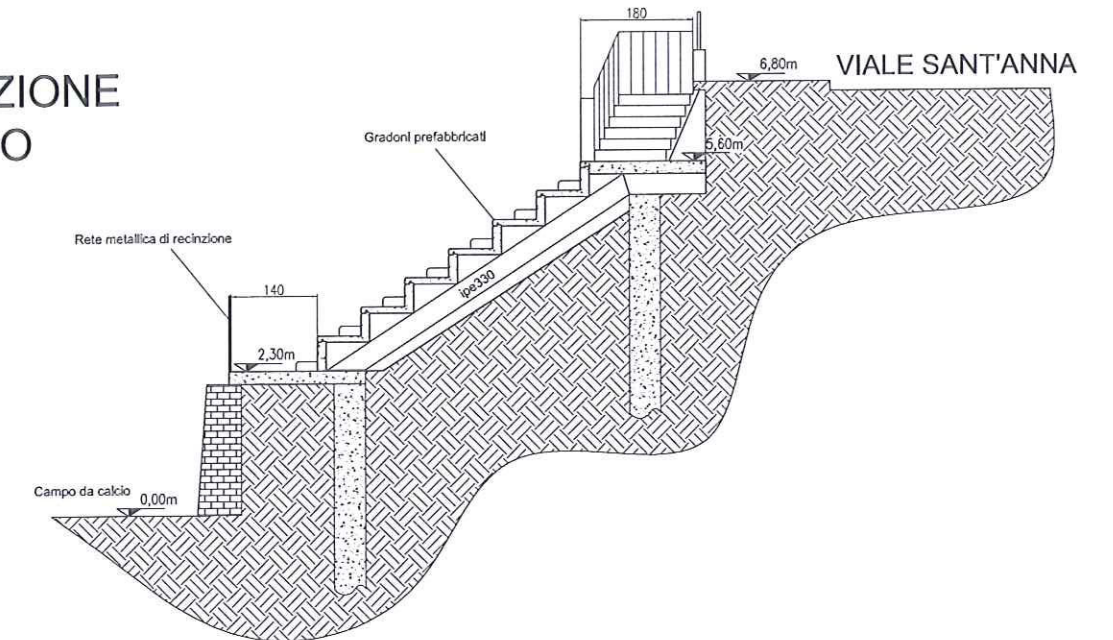

TAV.2	COMUNE DI CORRIDONIA
DISEGNI IN SCALA 1:50	PROGETTO Realizzazione Gradinata presso il campo di calcio ex Enaoli Corridonia viale Sant'Anna
Settembre 2012	COMITENTE: COMUNE DI CORRIDONIA Settore Lavori Pubblici
COLLOCAZIONE Prog 2012	ELABORATI GRAFICI PROGETTO ARCHITETTONICO

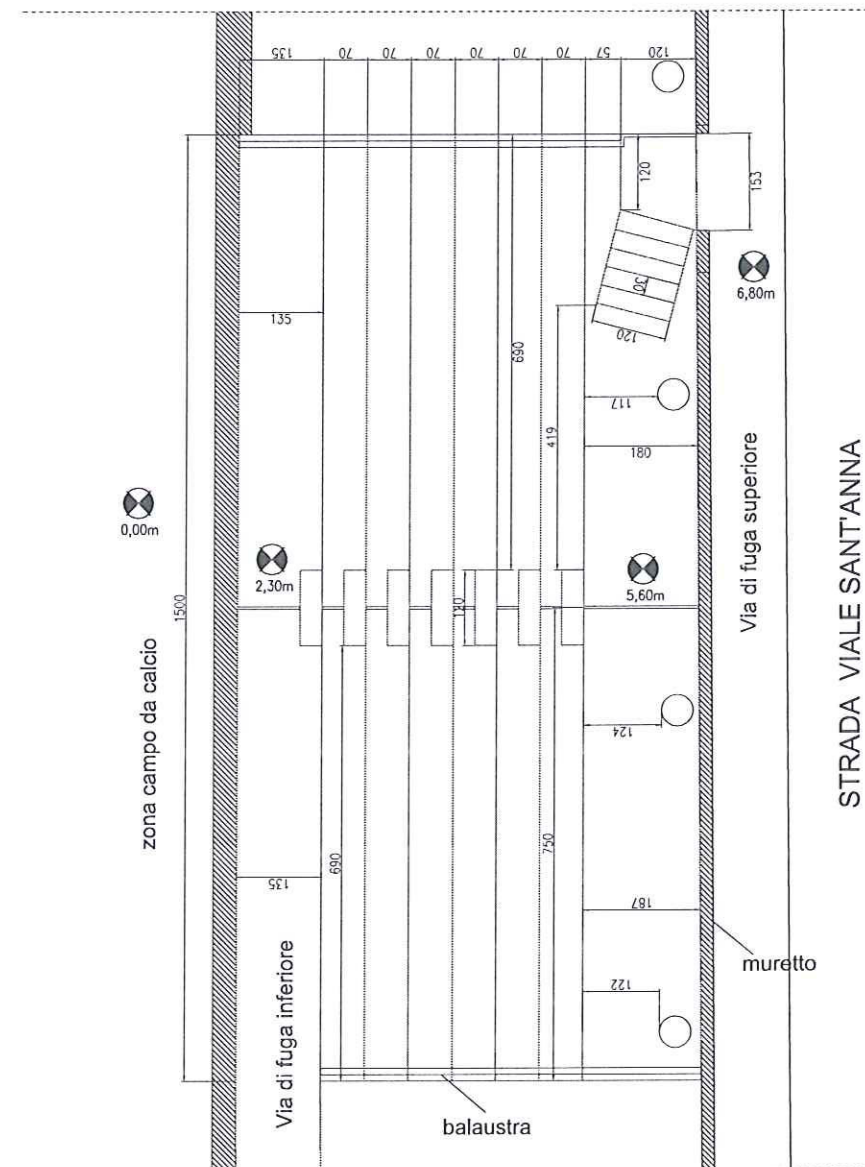

PIANTA

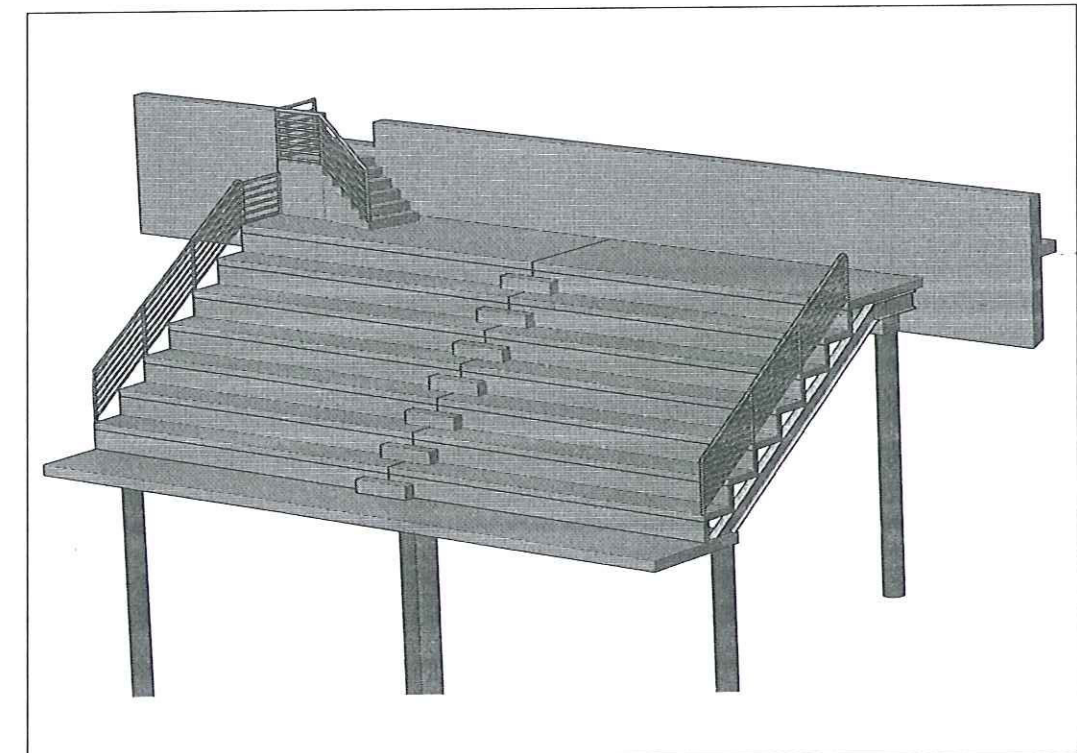


RAPPRESENTAZIONE 3D

PROGETTISTA:



Ing. Alberto RITA
Viale dell'Industria, 279
62014 CORRIDONIA (MC)
Tel/Fax 0733/28.39.08

ALLEGATO SUB "A2"

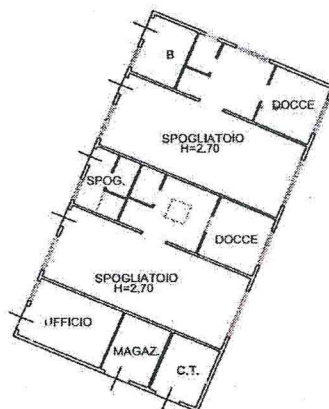

PIANO TERRA

PLANIMETRIA SPOGLIATOI

