



(1:100)

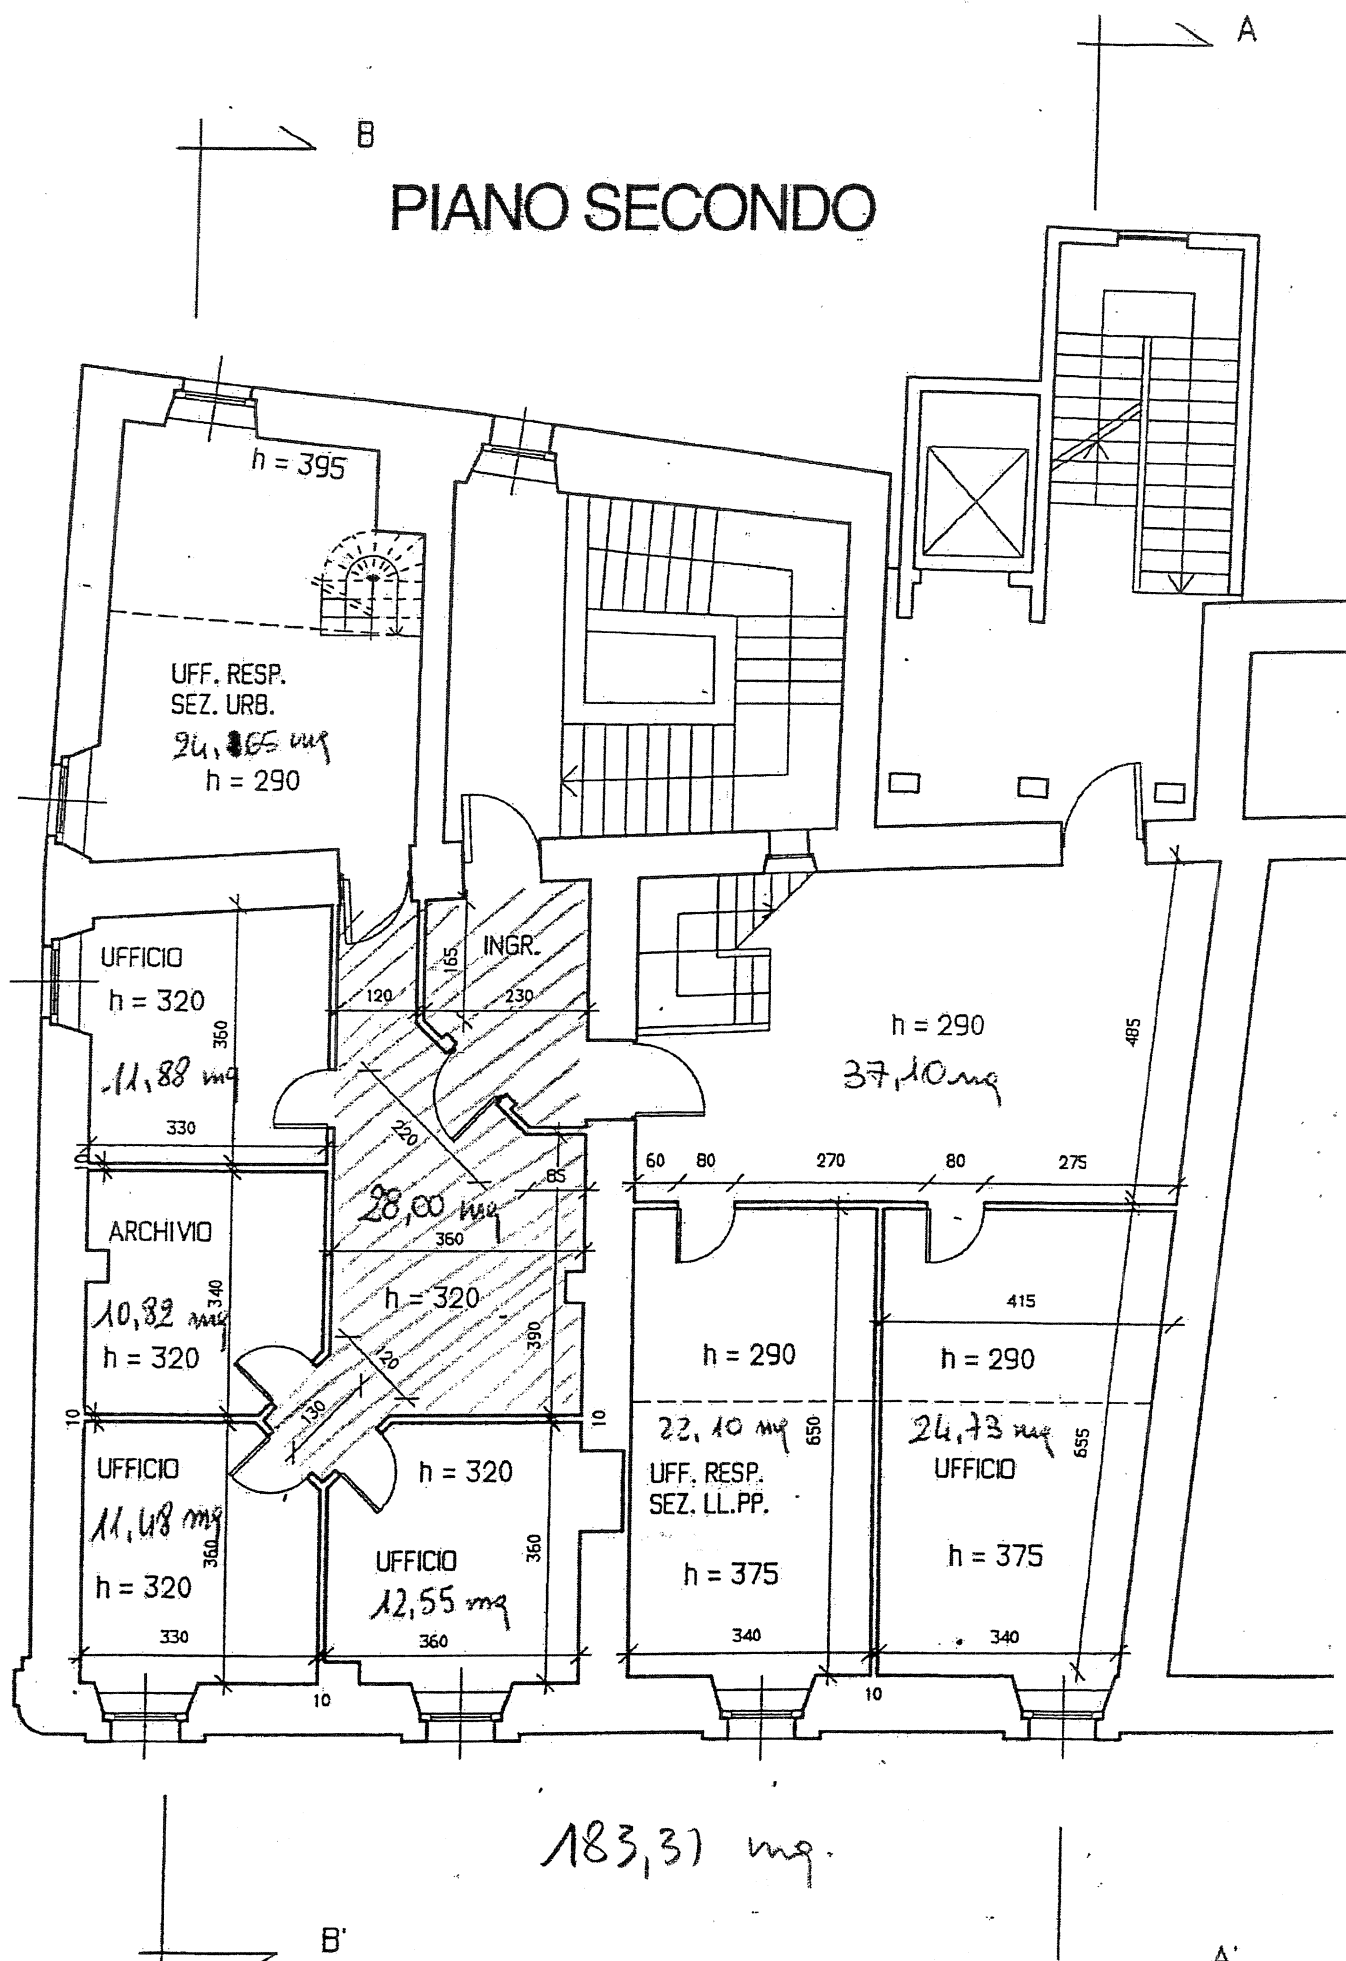

PIANO SECONDO



UFFICI PIAZZA DEL POPOLO TECNICI

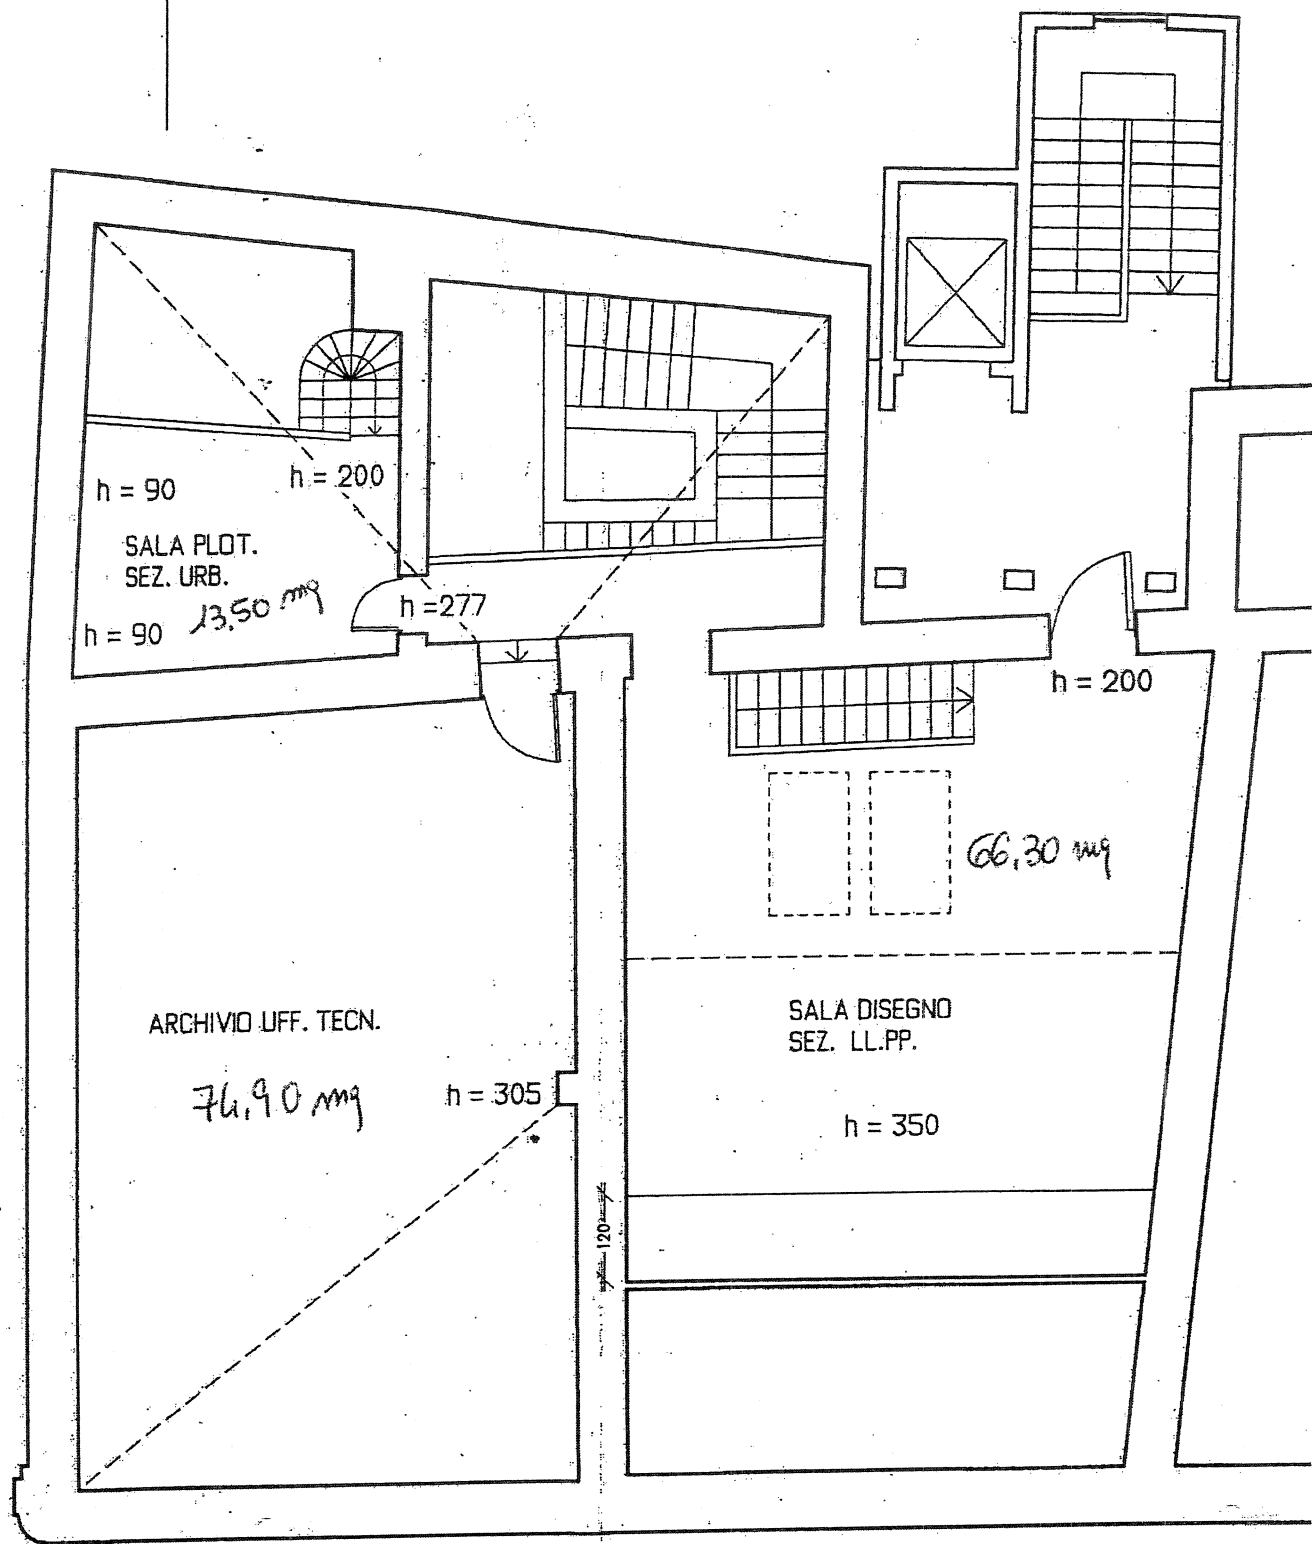

PS 156,70 mq
 PT 92,35
 P2 183,31
633,36

PIANO SOTTOTETTO