

COMUNE DI FOLIGNANO
(PROVINCIA DI ASCOLI PICENO)



PIANO REGOLATORE GENERALE
IN ADEGUAMENTO AL P.P.A.R.


APPLICAZIONE DELL' ART. 26
DELLA L.R. 34/1992

VERIFICA STANDARD URBANISTICI (intero territorio comunale)	
ABITANTI ATTUALI	9295
ABITANTI ZONE "B" RESIDUE	366
ABITANTI SOGGETTI A VERIFICA STANDARD	9295 + 366 = 9661
TOTALE ZONE STANDARD	276.387 MQ
STANDARD PER ABITANTE	276387/9661=28,61 MQ/AB
di cui:	
AREE PARCHEGGI	46148/9661=4,78 MQ/AB > 2,50 MQ/AB
ISTRUZIONE	40347/9661=4,18 MQ/AB < 4,50 MQ/AB
SPAZI PUBBLICI ATTREZZATI A PARCO, GIOCO, SPORT	150901/9661=15,62 MQ/AB > 12 MQ/AB
ATTREZZATURE DI INTERESSE COMUNE	38991/9661=4,04 MQ/AB > 2 MQ/AB

TAV. n. 04	VERIFICA DEGLI STANDARD STATO RIFORMATO
SCALA: 1:5000	
DATA: maggio 2021	
IL SINDACO MAURO TERANI	I TECNICI INCARICATI avv. ALESSIA CANTALE - avv. MARIA BEATRICE NALLATTA Ufficio Tecnico Comunale
IL SEGRETARIO DOLARA SIBONA FERRETTI	

LEGENDA

- ZONE A VERDE PUBBLICO ATTREZZATO
L PS= Lago di pesca sportiva
- ZONE PER PARCHEGGI PUBBLICI
- ZONA PER ATTREZZATURE SPORTIVE
- ZONE PER ATTREZZATURE DI INTERESSE PUBBLICO
CH= Chiesa S=scuola M=municipio
- VIABILITA' ESISTENTE (Statale, Provinciale, Comunale)
- CONFINO COMUNALE

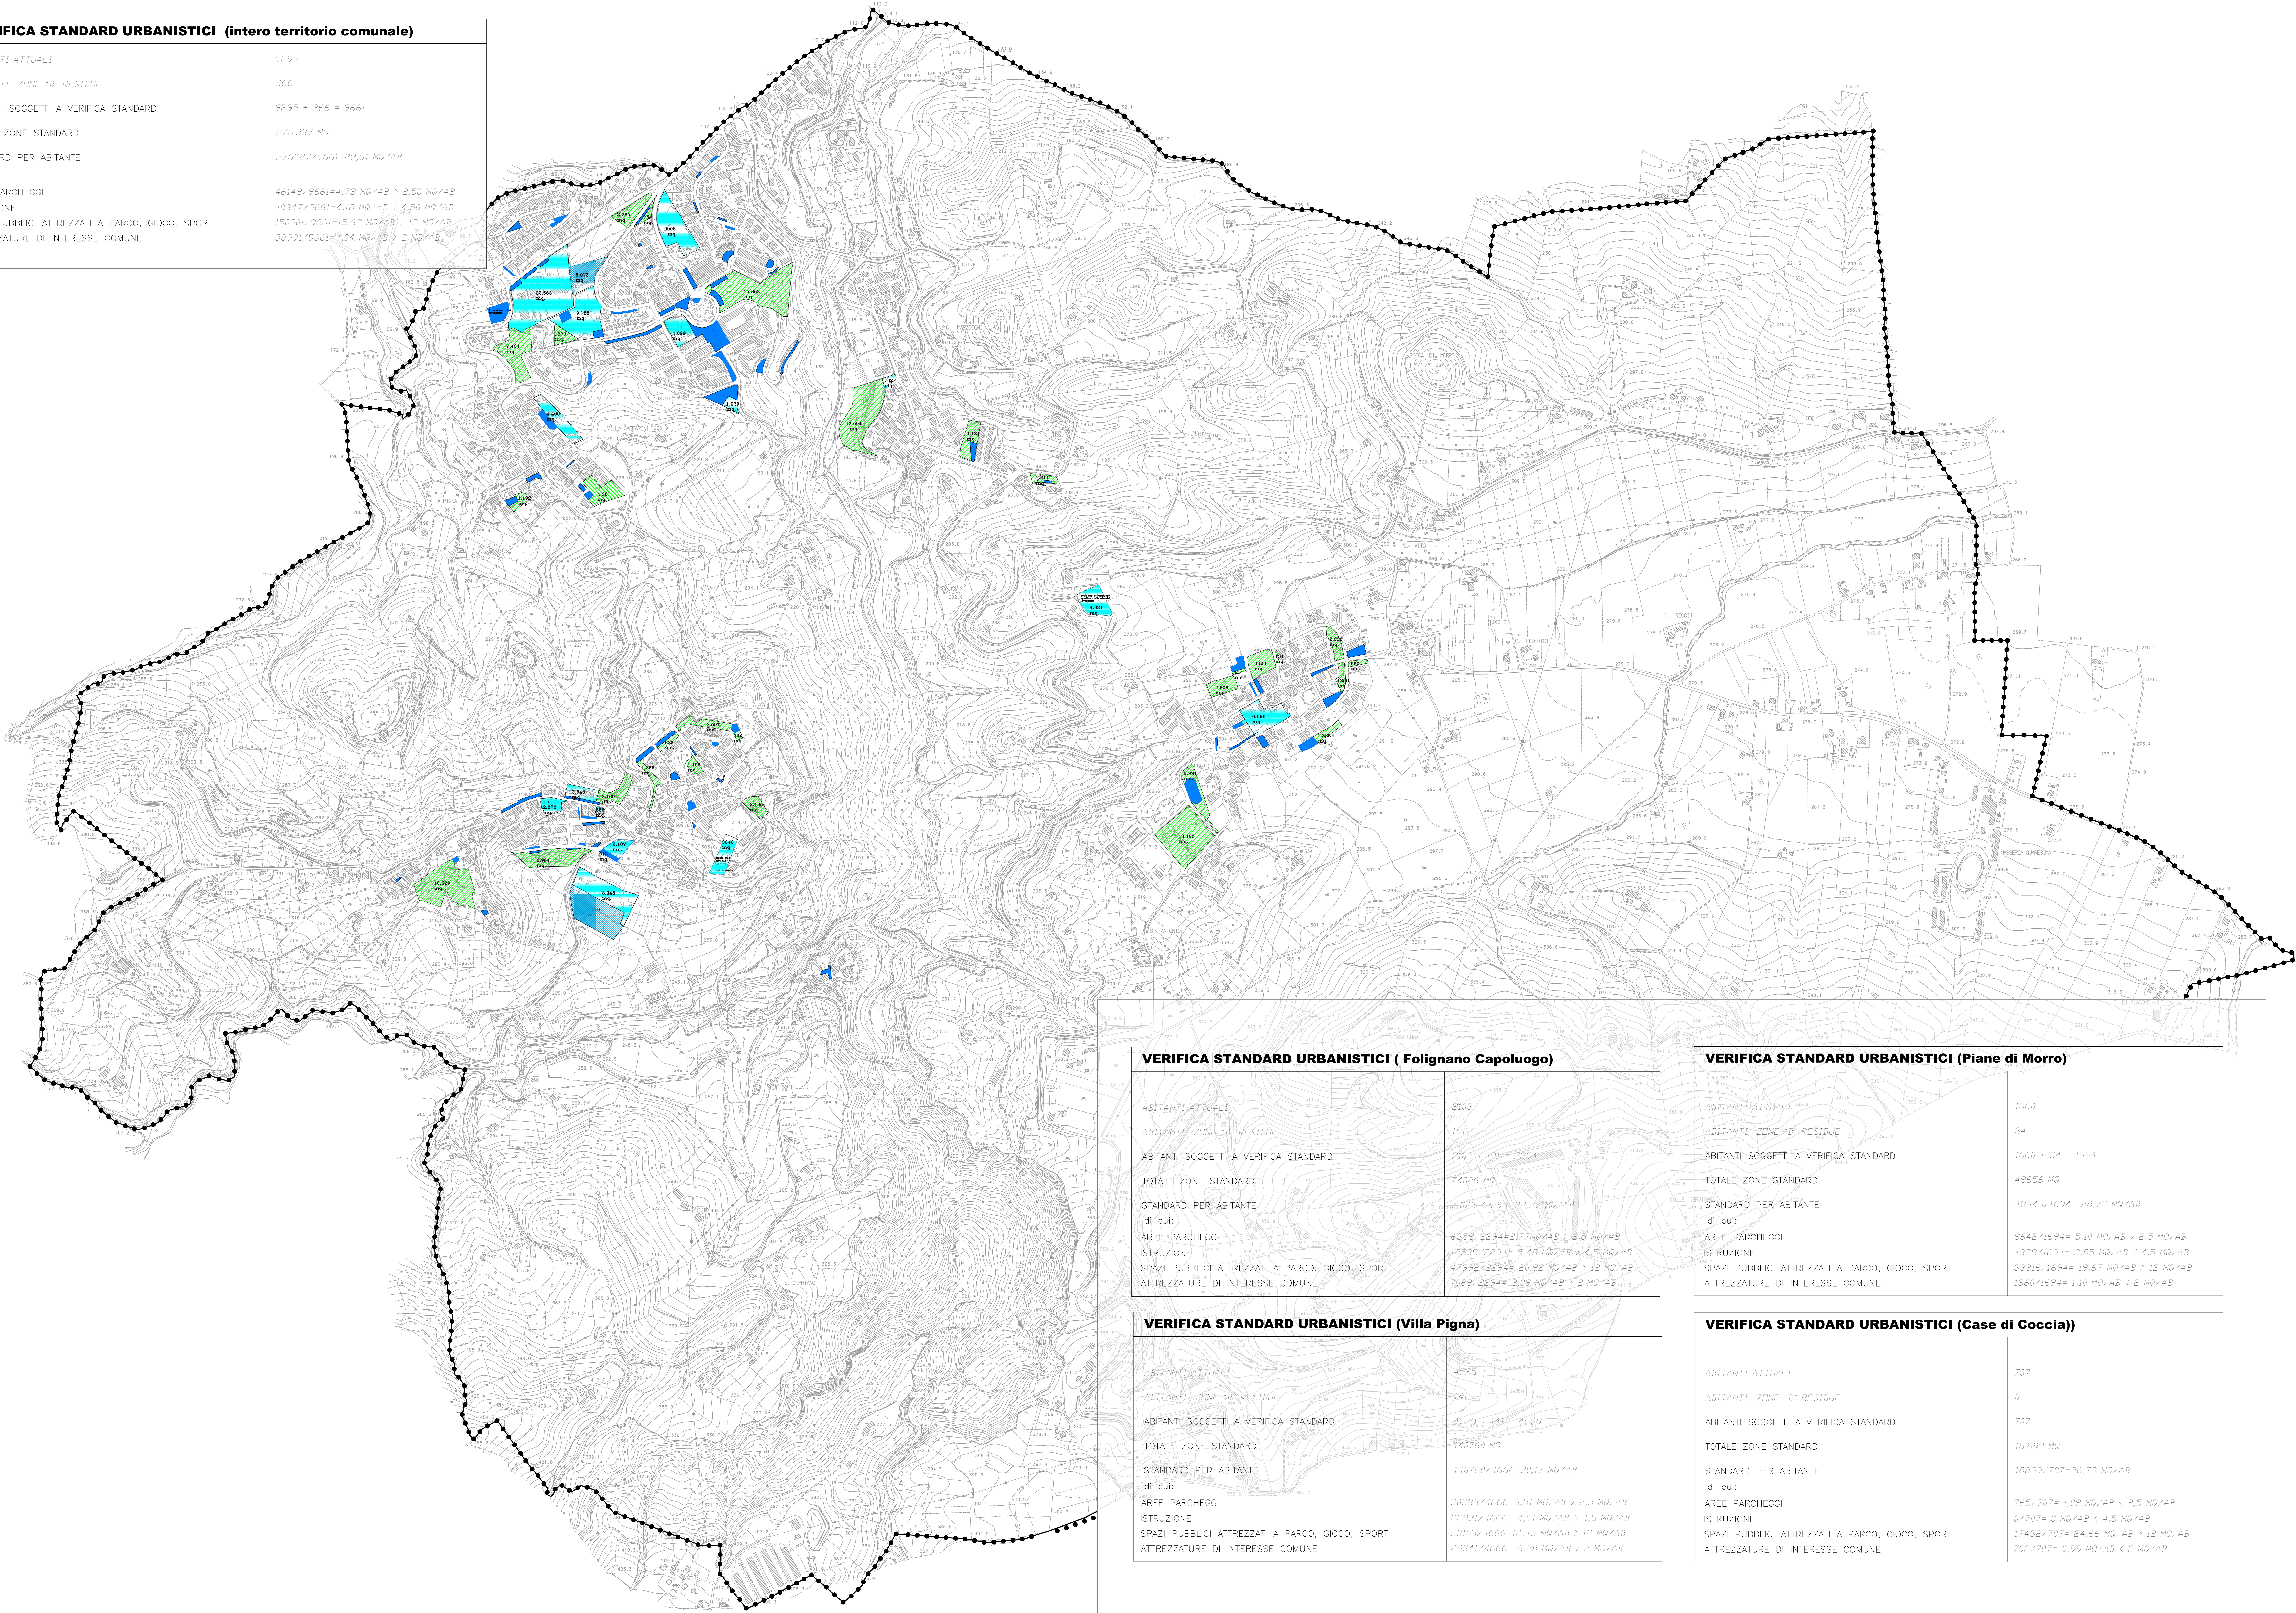

VERIFICA STANDARD URBANISTICI (Folignano Capoluogo)	
ABITANTI ATTUALI	2103
ABITANTI ZONE "B" RESIDUE	191
ABITANTI SOGGETTI A VERIFICA STANDARD	2103 + 191 = 2294
TOTALE ZONE STANDARD	74026 MQ
STANDARD PER ABITANTE	74026/2294=32,27 MQ/AB
di cui:	
AREE PARCHEGGI	6388/2294=2,77 MQ/AB > 2,5 MQ/AB
ISTRUZIONE	32869/2294= 14,33 MQ/AB > 4,5 MQ/AB
SPAZI PUBBLICI ATTREZZATI A PARCO, GIOCO, SPORT	47992/2294= 20,92 MQ/AB > 12 MQ/AB
ATTREZZATURE DI INTERESSE COMUNE	7089/2294= 3,09 MQ/AB > 2 MQ/AB

VERIFICA STANDARD URBANISTICI (Villa Pigna)	
ABITANTI ATTUALI	4525
ABITANTI ZONE "B" RESIDUE	141
ABITANTI SOGGETTI A VERIFICA STANDARD	4525 + 141 = 4666
TOTALE ZONE STANDARD	140760 MQ
STANDARD PER ABITANTE	140760/4666=30,17 MQ/AB
di cui:	
AREE PARCHEGGI	30383/4666=6,51 MQ/AB > 2,5 MQ/AB
ISTRUZIONE	22931/4666= 4,91 MQ/AB > 4,5 MQ/AB
SPAZI PUBBLICI ATTREZZATI A PARCO, GIOCO, SPORT	58105/4666=12,45 MQ/AB > 12 MQ/AB
ATTREZZATURE DI INTERESSE COMUNE	29341/4666= 6,28 MQ/AB > 2 MQ/AB

VERIFICA STANDARD URBANISTICI (Piane di Morro)	
ABITANTI ATTUALI	1660
ABITANTI ZONE "B" RESIDUE	34
ABITANTI SOGGETTI A VERIFICA STANDARD	1660 + 34 = 1694
TOTALE ZONE STANDARD	48656 MQ
STANDARD PER ABITANTE	48646/1694= 28,72 MQ/AB
di cui:	
AREE PARCHEGGI	8642/1694= 5,10 MQ/AB > 2,5 MQ/AB
ISTRUZIONE	4828/1694= 2,85 MQ/AB < 4,5 MQ/AB
SPAZI PUBBLICI ATTREZZATI A PARCO, GIOCO, SPORT	33316/1694= 19,67 MQ/AB > 12 MQ/AB
ATTREZZATURE DI INTERESSE COMUNE	1860/1694= 1,10 MQ/AB < 2 MQ/AB

VERIFICA STANDARD URBANISTICI (Case di Coccia))	
ABITANTI ATTUALI	707
ABITANTI ZONE "B" RESIDUE	0
ABITANTI SOGGETTI A VERIFICA STANDARD	707
TOTALE ZONE STANDARD	18899 MQ
STANDARD PER ABITANTE	18899/707=26,73 MQ/AB
di cui:	
AREE PARCHEGGI	765/707= 1,08 MQ/AB < 2,5 MQ/AB
ISTRUZIONE	0/707= 0 MQ/AB < 4,5 MQ/AB
SPAZI PUBBLICI ATTREZZATI A PARCO, GIOCO, SPORT	17432/707= 24,66 MQ/AB > 12 MQ/AB
ATTREZZATURE DI INTERESSE COMUNE	702/707= 0,99 MQ/AB < 2 MQ/AB