

COMUNE DI FOLIGNANO
(PROVINCIA DI ASCOLI PICENO)




PIANO REGOLATORE GENERALE
IN ADEGUAMENTO AL P.P.A.R.

APPLICAZIONE DELL'ART. 26
DELLA L. 34/1992

TAV. n. 03	VERIFICA DEGLI STANDARD STATO ATTUALE
SCALA: 1:5000	
IL SINDACO MATTEO TESSARI	I TECNICI INCARICATI arch. ALESSIA CAPPALÀ - arch. MARIA BEATRICE NALLATORTA Ufficio Tecnico Comunale
IL SEGRETARIO Dott.ssa GIOVANA FERRETTI	

LEGENDA

- ZONE A VERDE PUBBLICO ATTREZZATO
L PS= Lago di pesca sportiva
- ZONE PER PARCHEGGI PUBBLICI
- ZONA PER ATTREZZATURE SPORTIVE
- ZONE PER ATTREZZATURE DI INTERESSE PUBBLICO
CH= Chiesa S=scuola M=municipio
- VIABILITA' ESISTENTE (Statale, Provinciale, Comunale)
- CONFINE COMUNALE

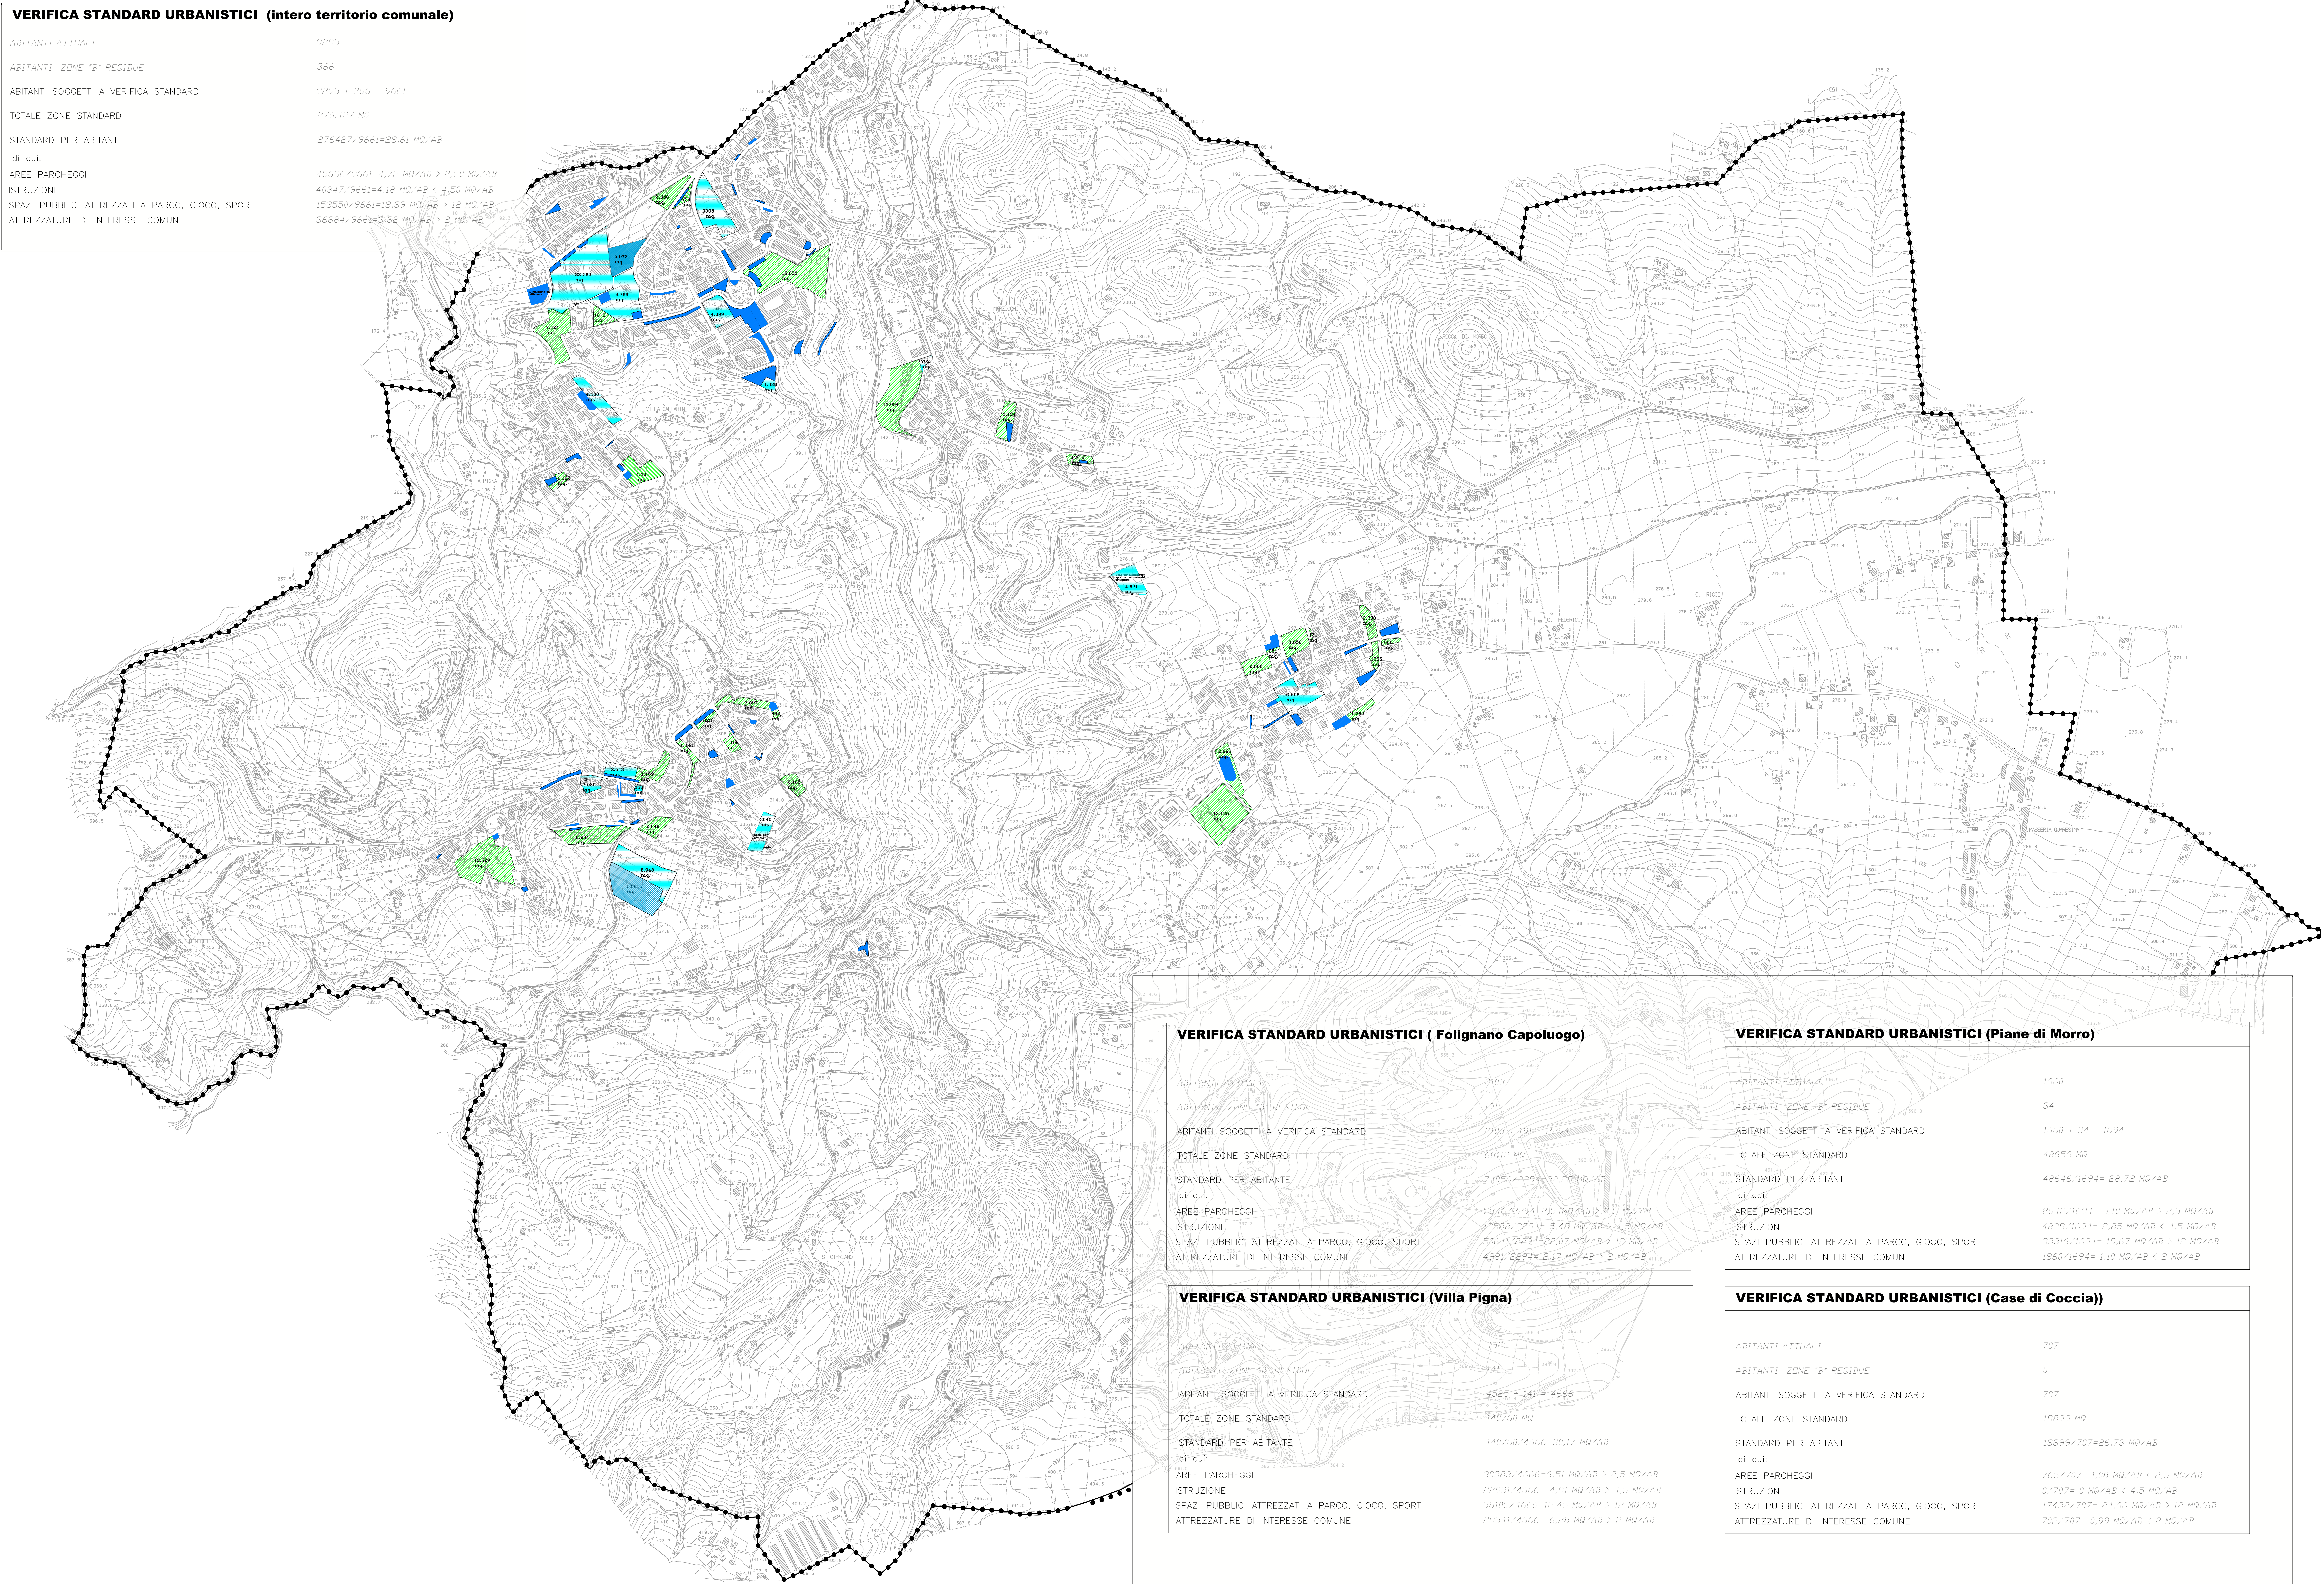

VERIFICA STANDARD URBANISTICI (Folignano Capoluogo)	
ABITANTI ATTUALI	2103
ABITANTI ZONE "B" RESIDUE	191
ABITANTI SOGGETTI A VERIFICA STANDARD	2103 + 191 = 2294
TOTALE ZONE STANDARD	68112 MQ
STANDARD PER ABITANTE di cui:	74056/2294= 32.28 MQ/AB
AREE PARCHEGGI	5846/2294= 2.54 MQ/AB > 2.50 MQ/AB
ISTRUZIONE	12868/2294= 5.48 MQ/AB > 4.50 MQ/AB

VERIFICA STANDARD URBANISTICI (Villa Pigna)	

VERIFICA STANDARD URBANISTICI (Piane di Morro)	
ABITANTI ATTUALI	1660
ABITANTI ZONE "B" RESIDUE	34
ABITANTI SOGGETTI A VERIFICA STANDARD	1660 + 34 = 1694
TOTALE ZONE STANDARD	48656 MQ
STANDARD PER ABITANTE di cui:	48656/1694= 28.72 MQ/AB
AREE PARCHEGGI	8642/1694= 5.10 MQ/AB > 2.50 MQ/AB
ISTRUZIONE	4828/1694= 2.85 MQ/AB < 4.50 MQ/AB
SPAZI PUBBLICI ATTREZZATI A PARCO, GIOCO, SPORT	33316/1694= 19.66 MQ/AB > 12 MQ/AB
ATTREZZATURE DI INTERESSE COMUNE	1860/1694= 1.10 MQ/AB < 2 MQ/AB

VERIFICA STANDARD URBANISTICI (Case di Coccia)	
ABITANTI ATTUALI	707
ABITANTI ZONE "B" RESIDUE	0
ABITANTI SOGGETTI A VERIFICA STANDARD	707
TOTALE ZONE STANDARD	18899 MQ
STANDARD PER ABITANTE di cui:	18899/707= 26.73 MQ/AB
AREE PARCHEGGI	765/707= 1.08 MQ/AB < 2.50 MQ/AB
ISTRUZIONE	0/707= 0 MQ/AB < 4.50 MQ/AB
SPAZI PUBBLICI ATTREZZATI A PARCO, GIOCO, SPORT	17432/707= 24.66 MQ/AB > 12 MQ/AB
ATTREZZATURE DI INTERESSE COMUNE	702/707= 0.99 MQ/AB < 2 MQ/AB