

ESTRATTO PRG.



COMUNE DI FOLIGNANO
(PROVINCIA DI ASCOLI PICENO)




LAVORI DI MANUTENZIONE STRAORDINARIA
PER LA RIQUALIFICAZIONE DI UN CAMPO
SPORTIVO POLIVALENTE



PROGETTO ESECUTIVO

CUP:	J72H17000010004	ESTRATTO P.R.G. STATO ATTUALE AREA INTERVENTO STATO RIFORMATO AREA INTERVENTO CATASTALE		
CIG:				
L'IMPRESA ESECUTRICE				
		CODICE IDENTIFICATIVO TAVOLA:	TAV.01	
		SCALA:	1:100	
		DATA EMISSIONE:	02.10.2019	
GRUPPO DI PROGETTAZIONE Arch. Marco Marozzi (capogruppo) Arch. Elisa Scalabrini Ing. Jessica Ianni				
Rev.1		Data:	Redatto:	Approvato:
Rev.2		Data:	Redatto:	Approvato:
Rev.3		Data:	Redatto:	Approvato:
Rev.4		Data:	Redatto:	Approvato:

INQUADRAMENTO TERRITORIALE AEROFOTOGRAMMETRICO

 


SCALA 1:200.000

CATASTALE




STATO ATTUALE

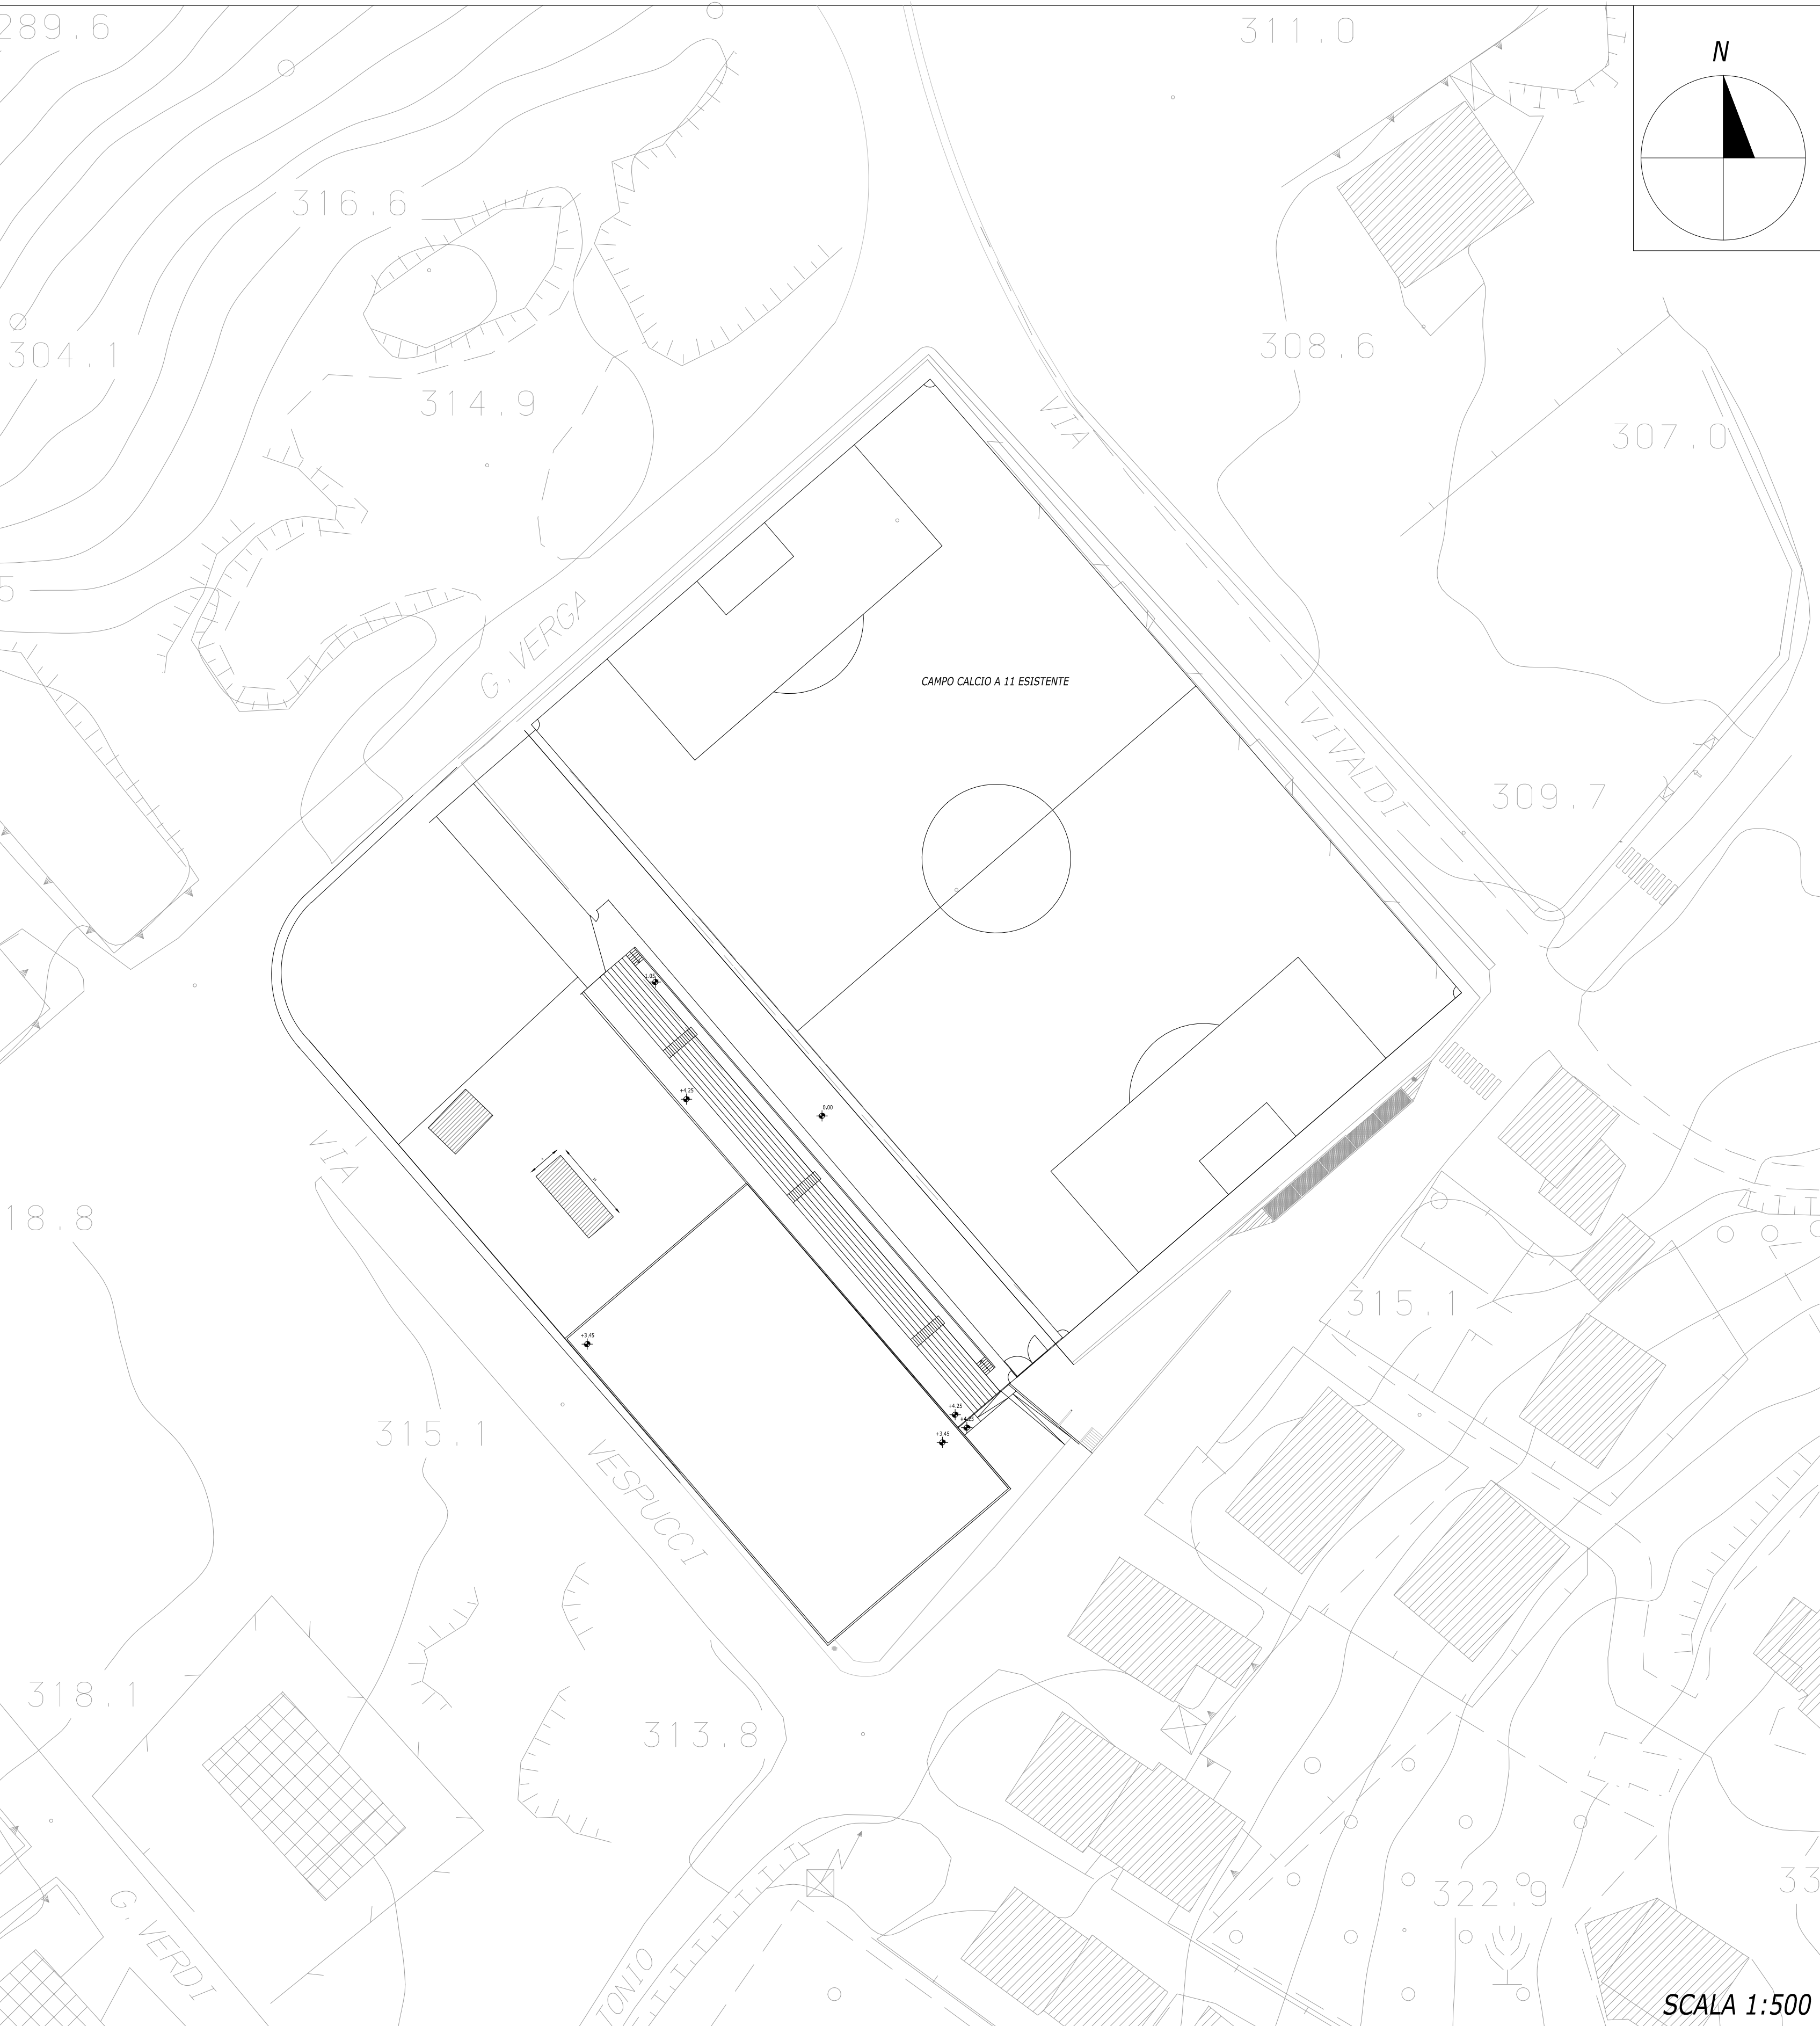

SCALA 1:500

STATO RIFORMATO

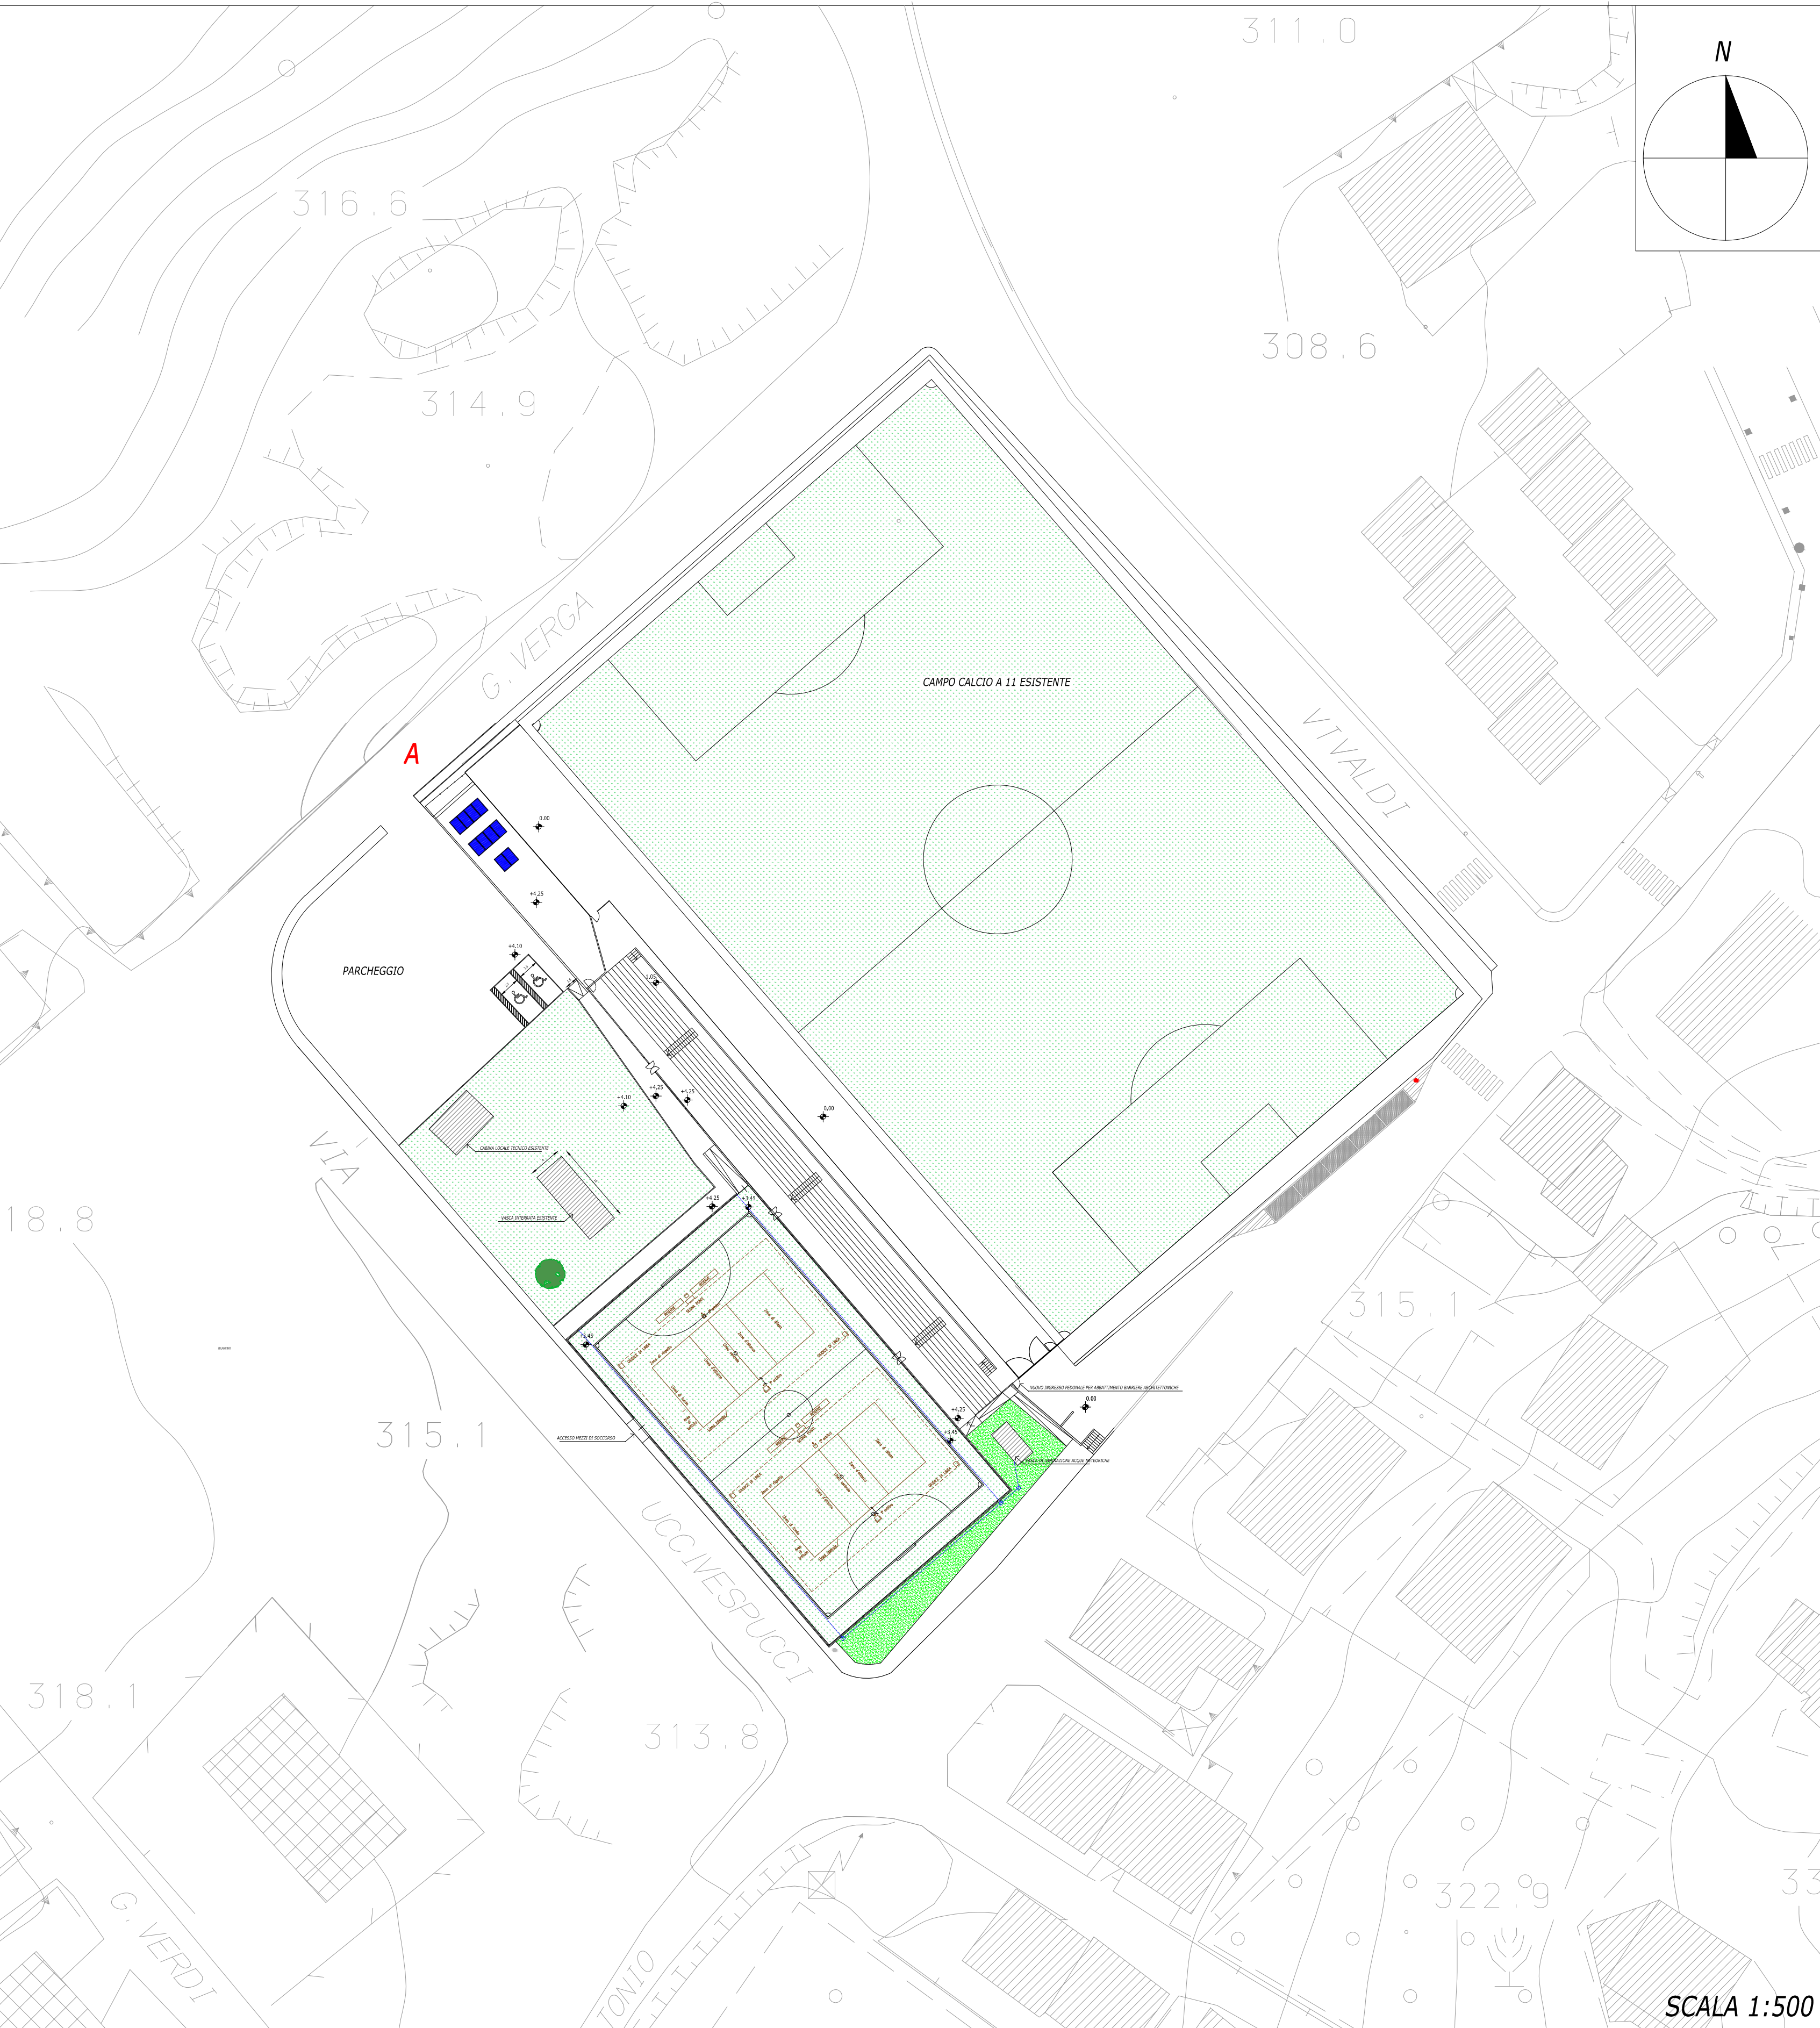

SCALA 1:500