


PARTICOLARE MANTO SINTETICO E SISTEMA DI DRENAGGIO

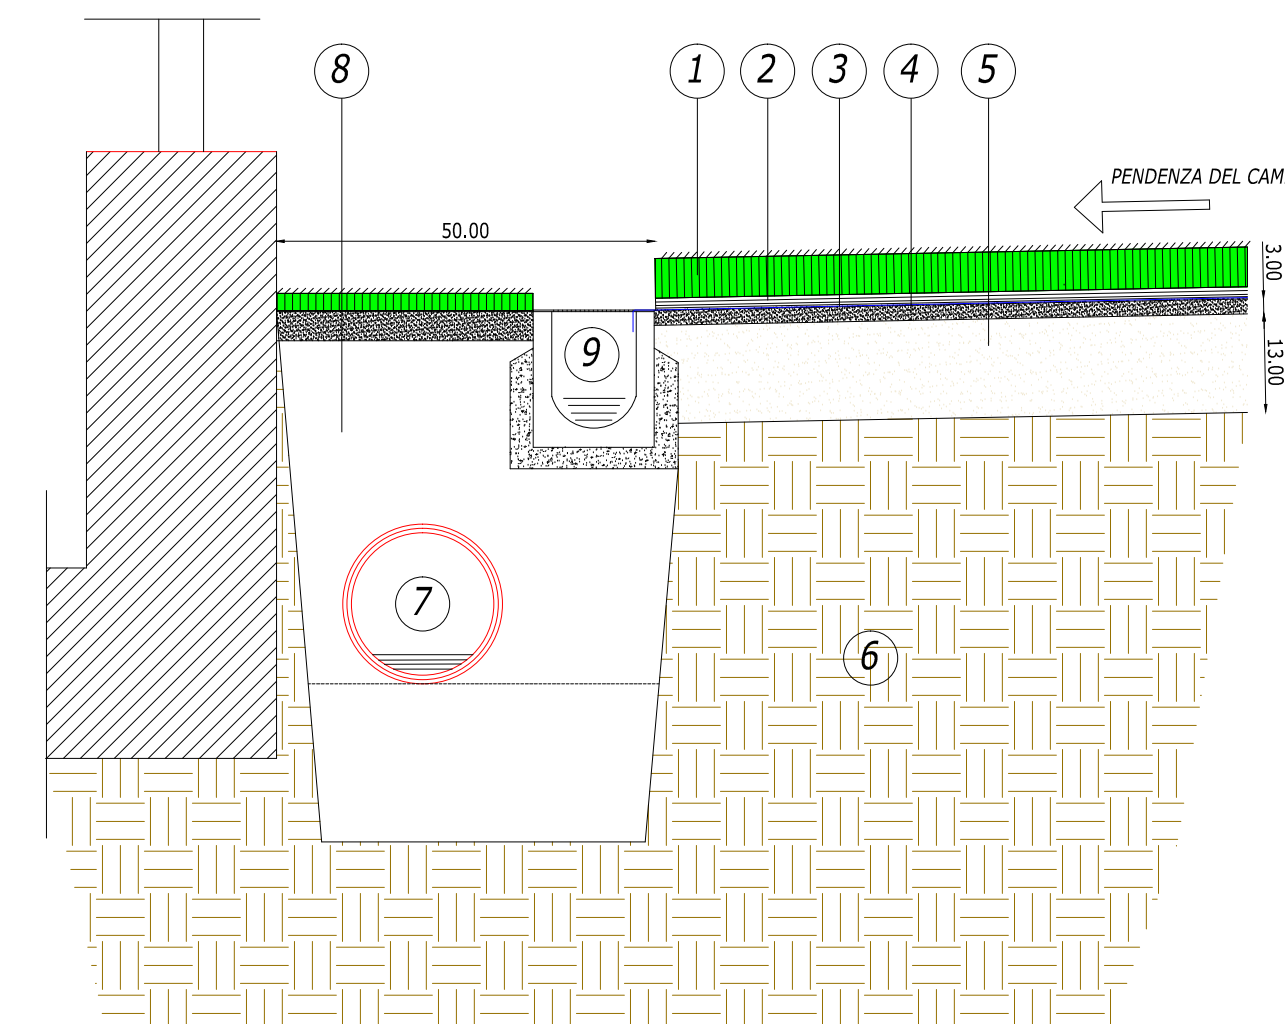

1. Manto sintetico artificiale
2. Drenaggio in PVC
3. Drenaggio in PVC
4. Drenaggio in PVC
5. Drenaggio in PVC
6. Manto sintetico artificiale
7. Drenaggio in PVC
8. Drenaggio in PVC
9. Drenaggio in PVC

SCALA 1:10

COMUNE DI FOLIGNANO
(PROVINCIA DI ASCOLI PICENO)




LAVORI DI MANUTENZIONE STRAORDINARIA
PER LA RIQUALIFICAZIONE DI UN CAMPO
SPORTIVO POLIVALENTE




PROGETTO ESECUTIVO

UBICAZIONE	CAMPO VIA S.ANTONIO - PIANE DI MORRO		
CUP:	772H17000010004	Pianta , Prospetti e Sezioni	
CIG:			
L'IMPRESA ESECUTRICE		CODICE IDENTIFICATIVO TAVOLA:	TAV.03
		SCALA:	1:100
		DATA EMISSIONE:	OTTOBRE 2019
GRUPPO DI PROGETTAZIONE	Arch. Marco Marozzi (capogruppo) Arch. Elisa Scalabrini Ing. Jessica Jonni		
Rev.0	Data: 21.10.2019	Redatto: MM	Approvato:
Rev.1	Data:	Redatto:	Approvato:
Rev.2	Data:	Redatto:	Approvato:


PLANIMETRIA INTERVENTI

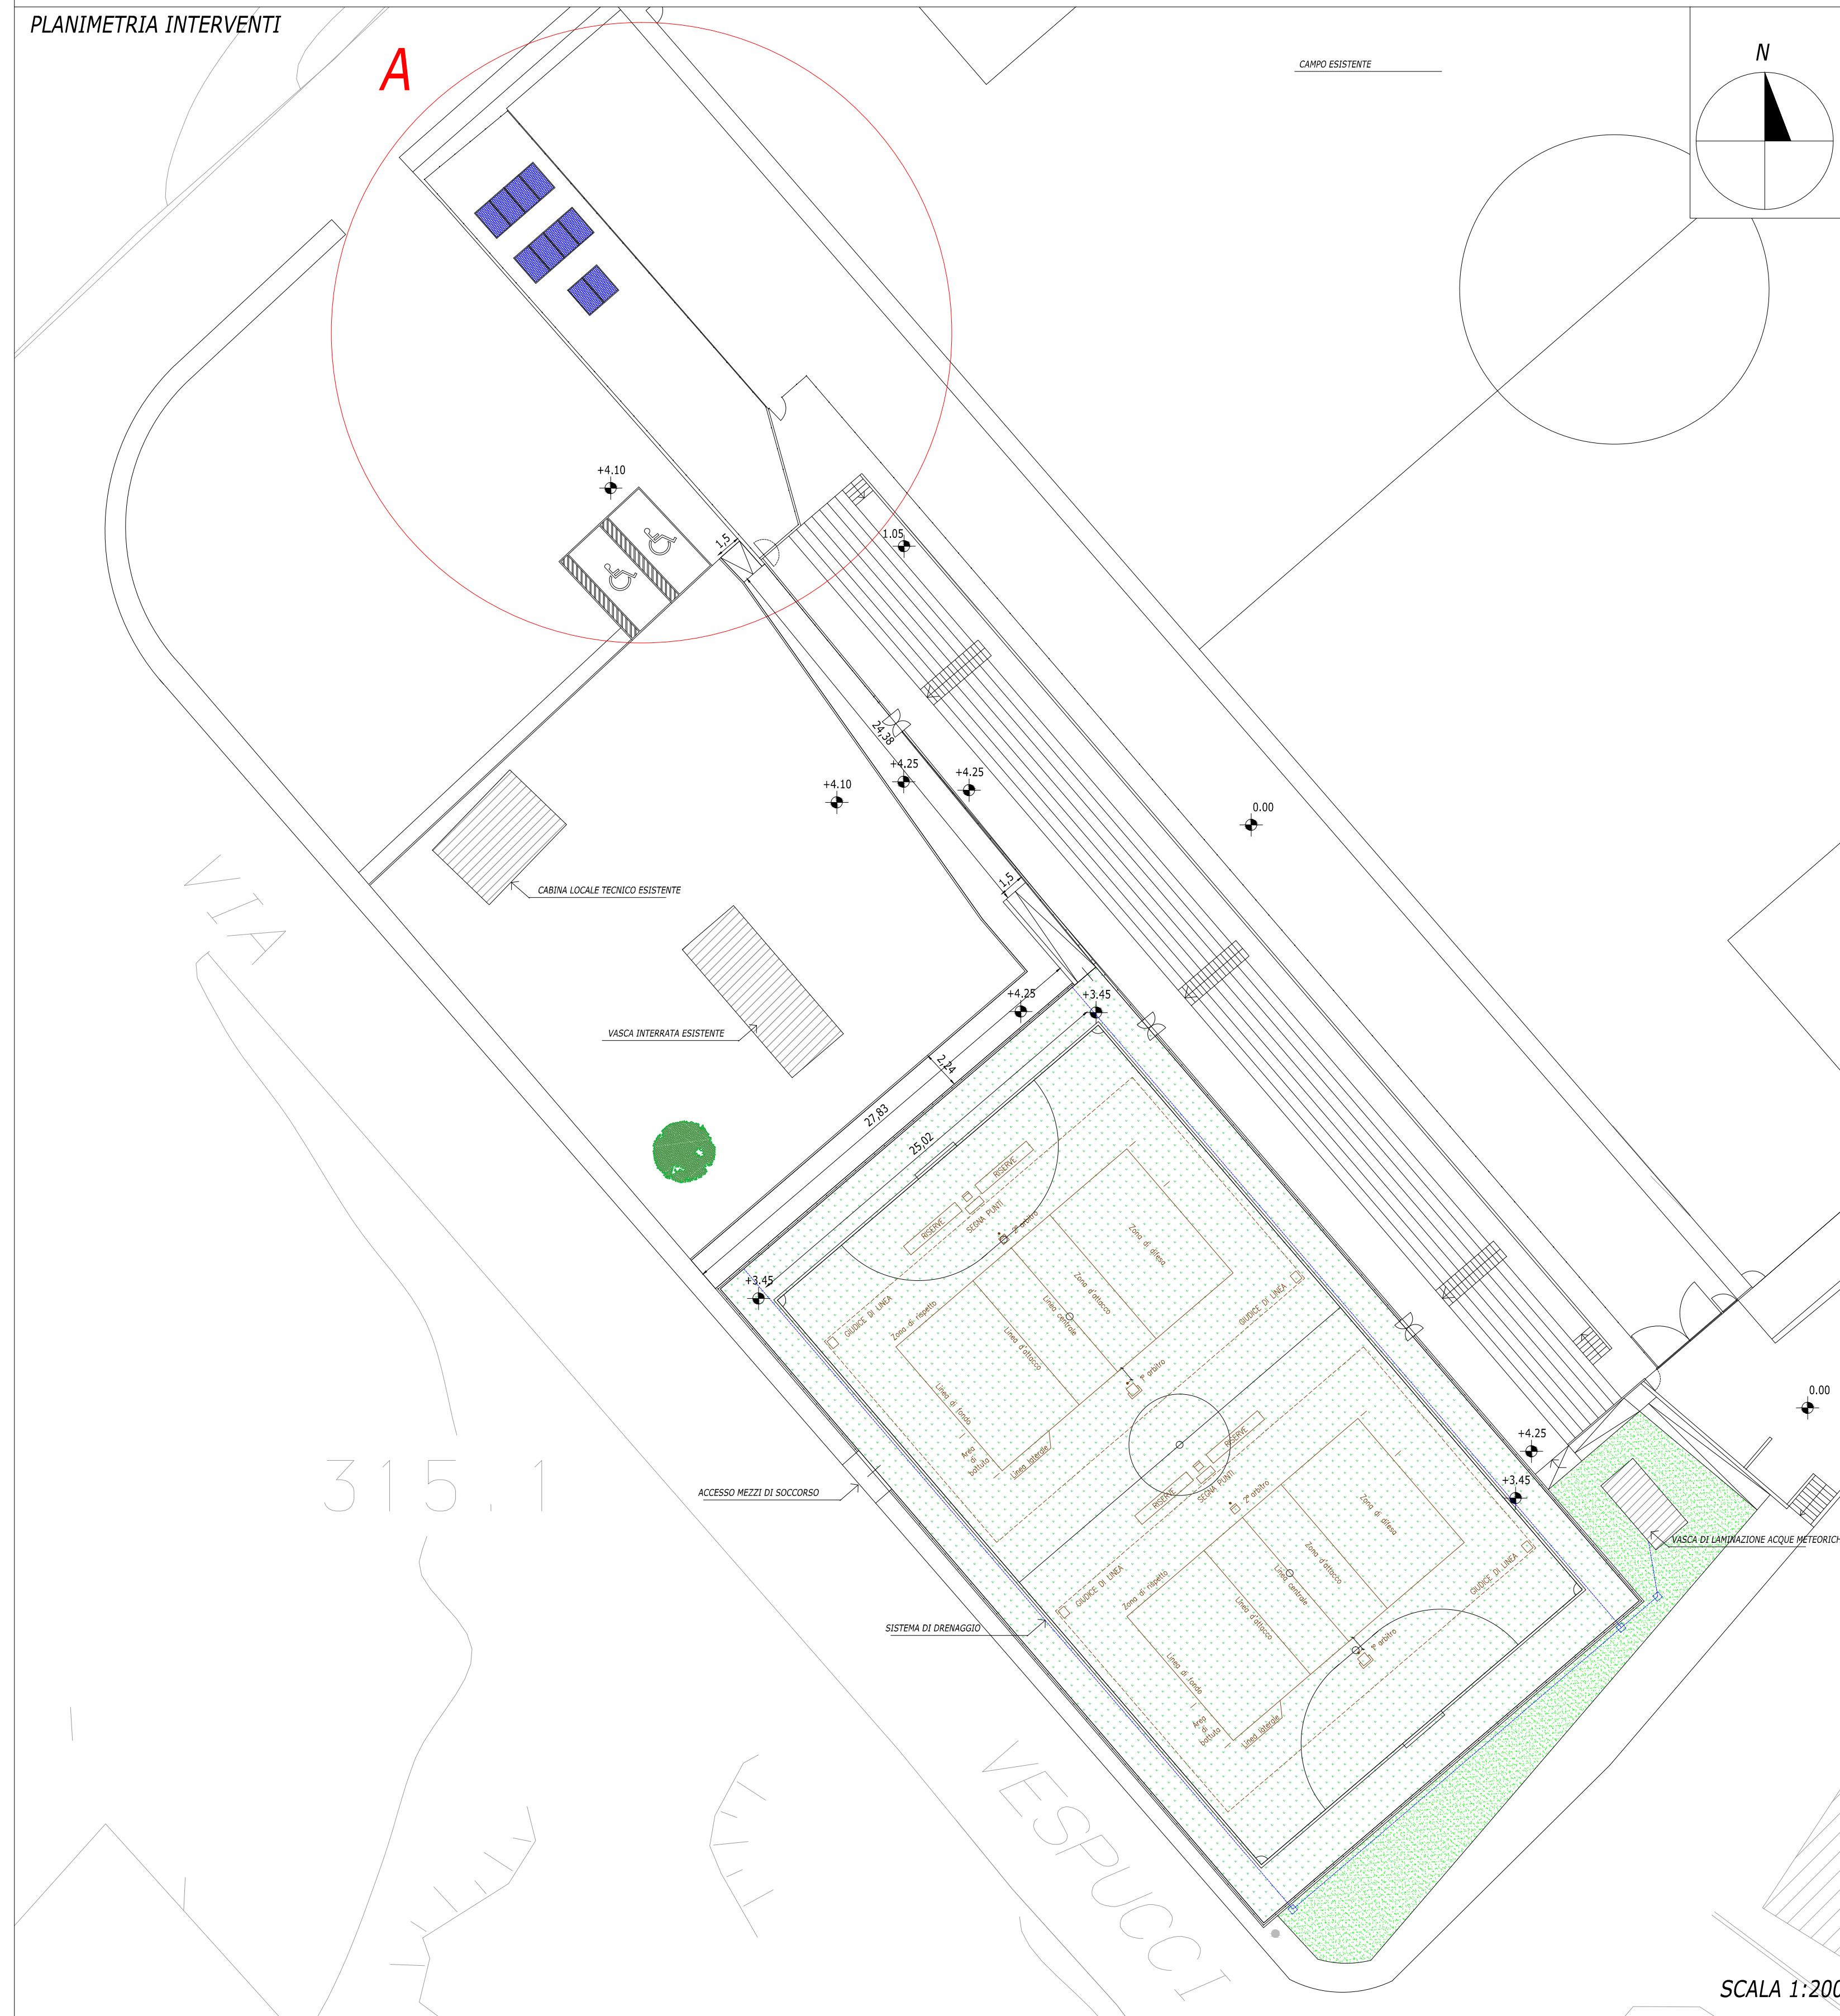

dettaglio A - PIANTA STATO ATTUALE - PIANO TERRA

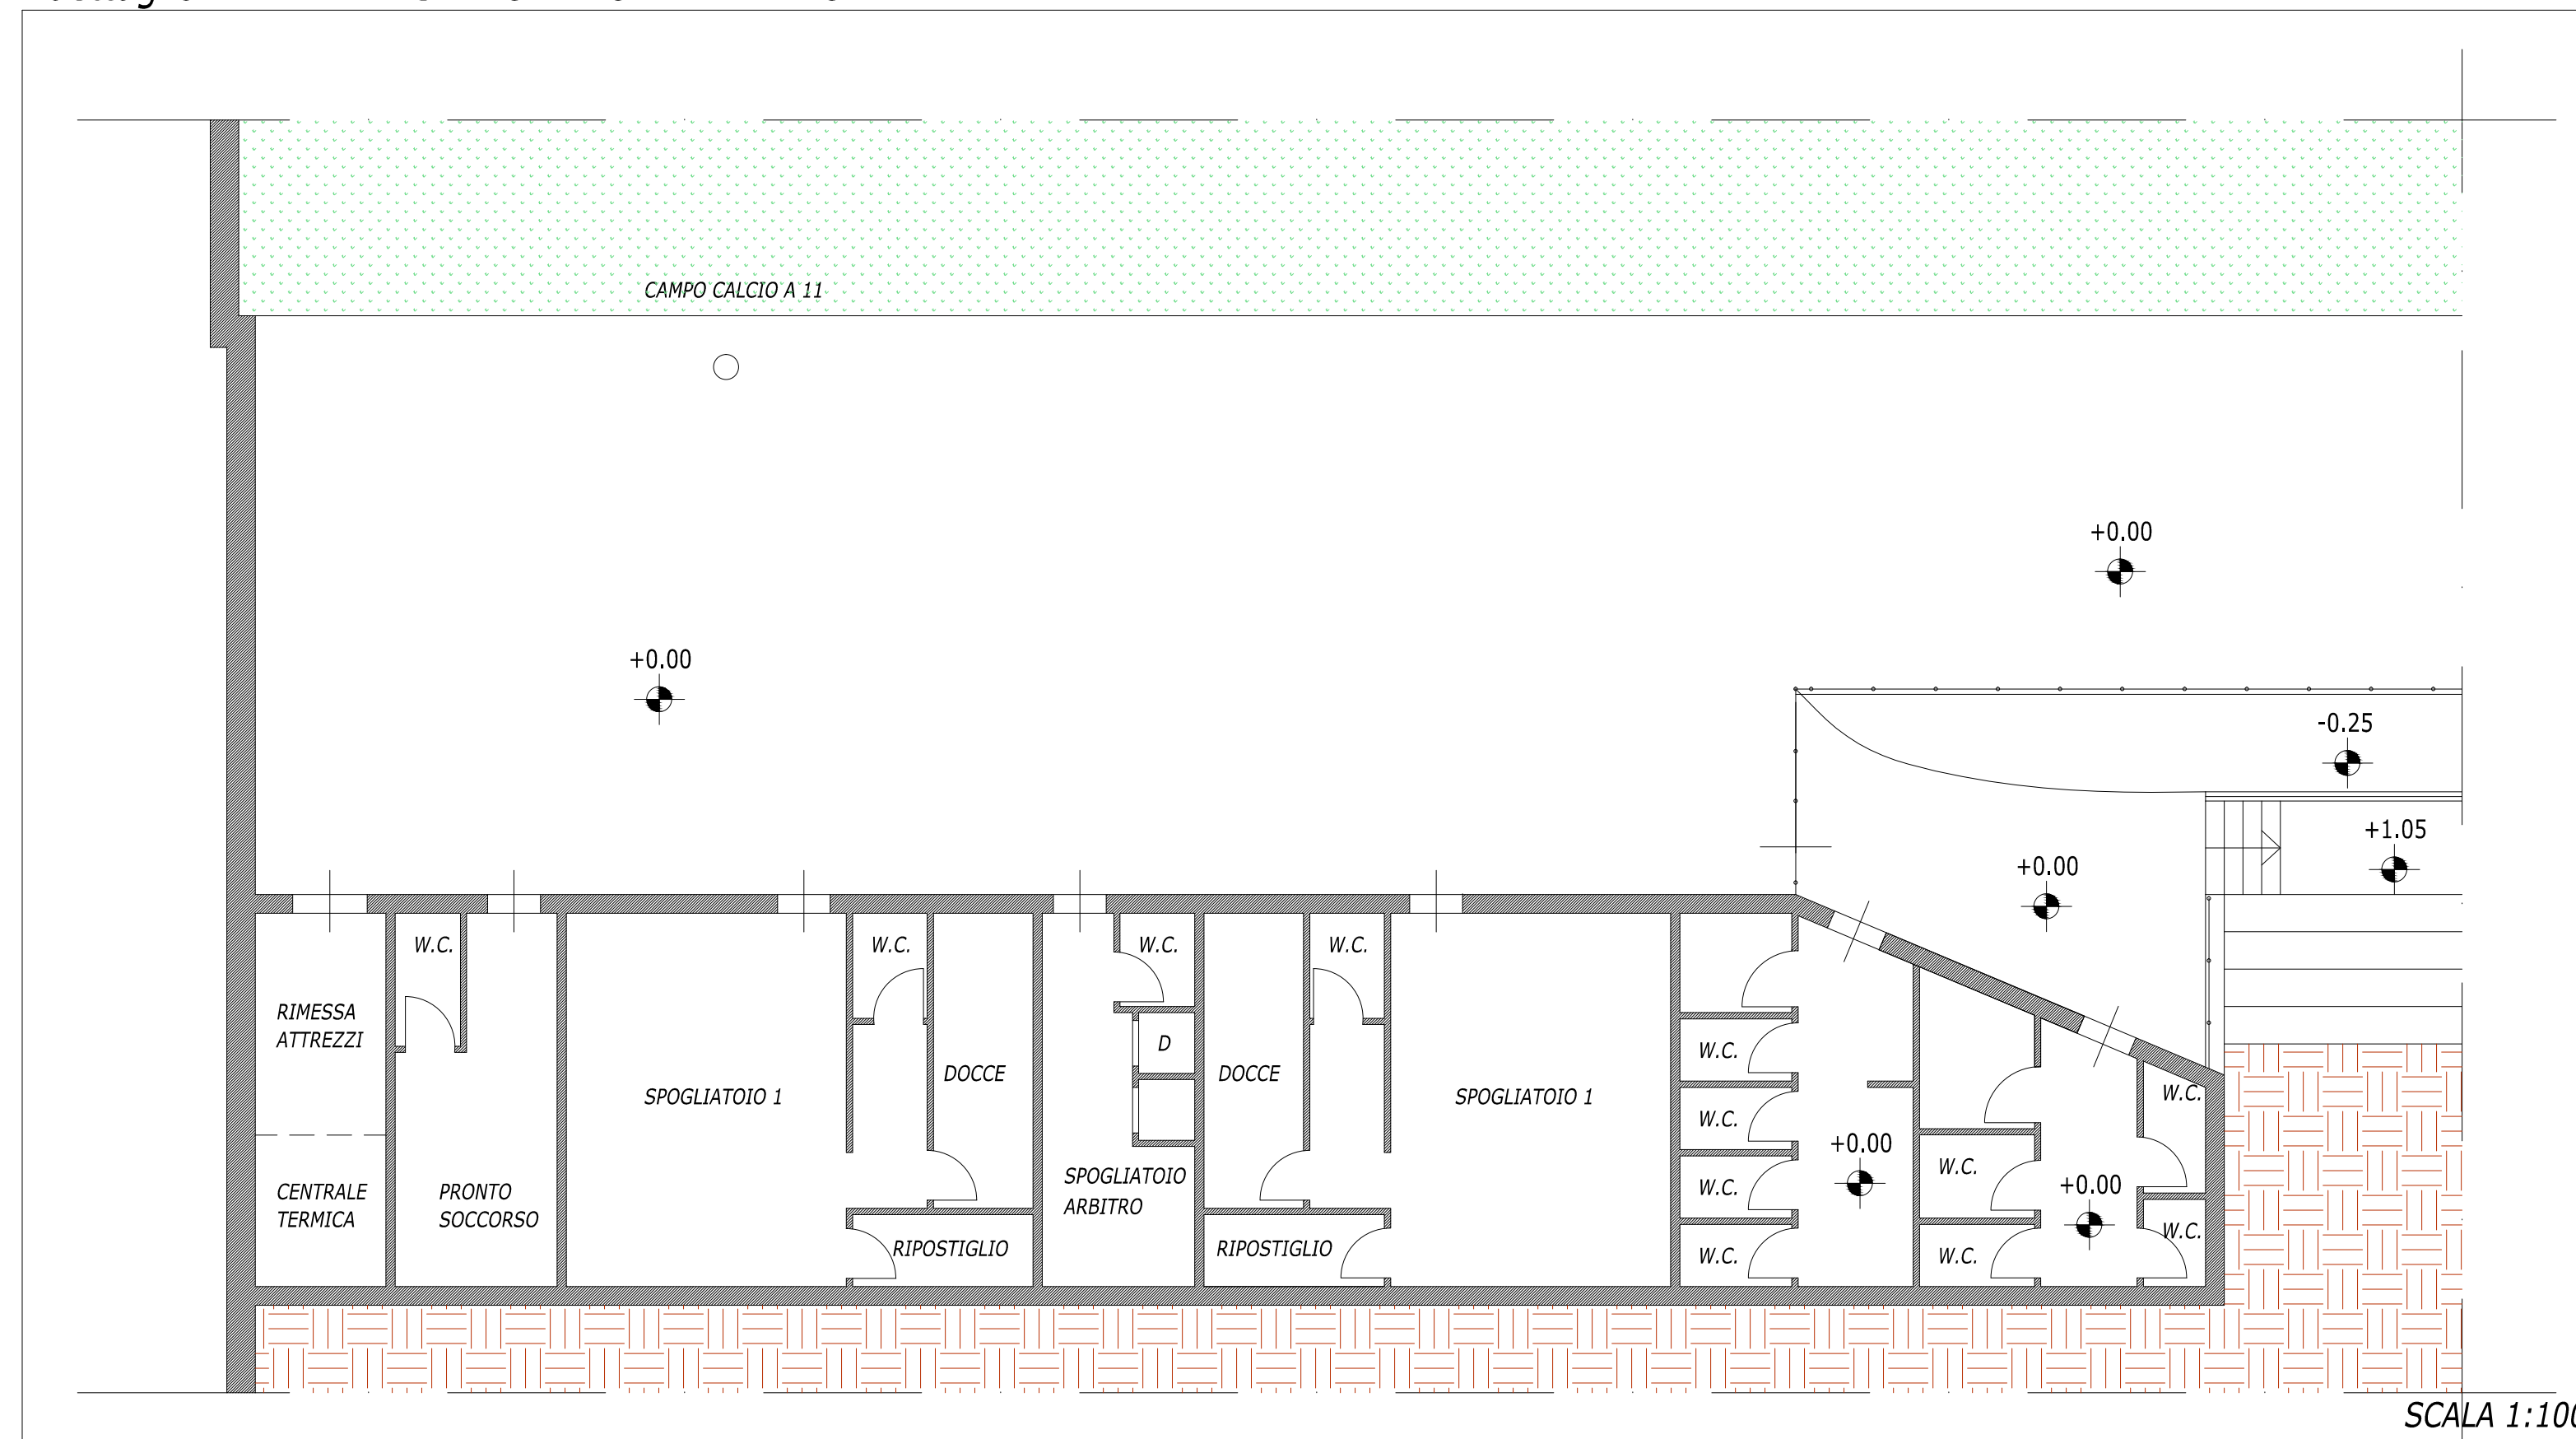


dettaglio A - PIANTA STATO RIFORMATO - PIANO TERRA

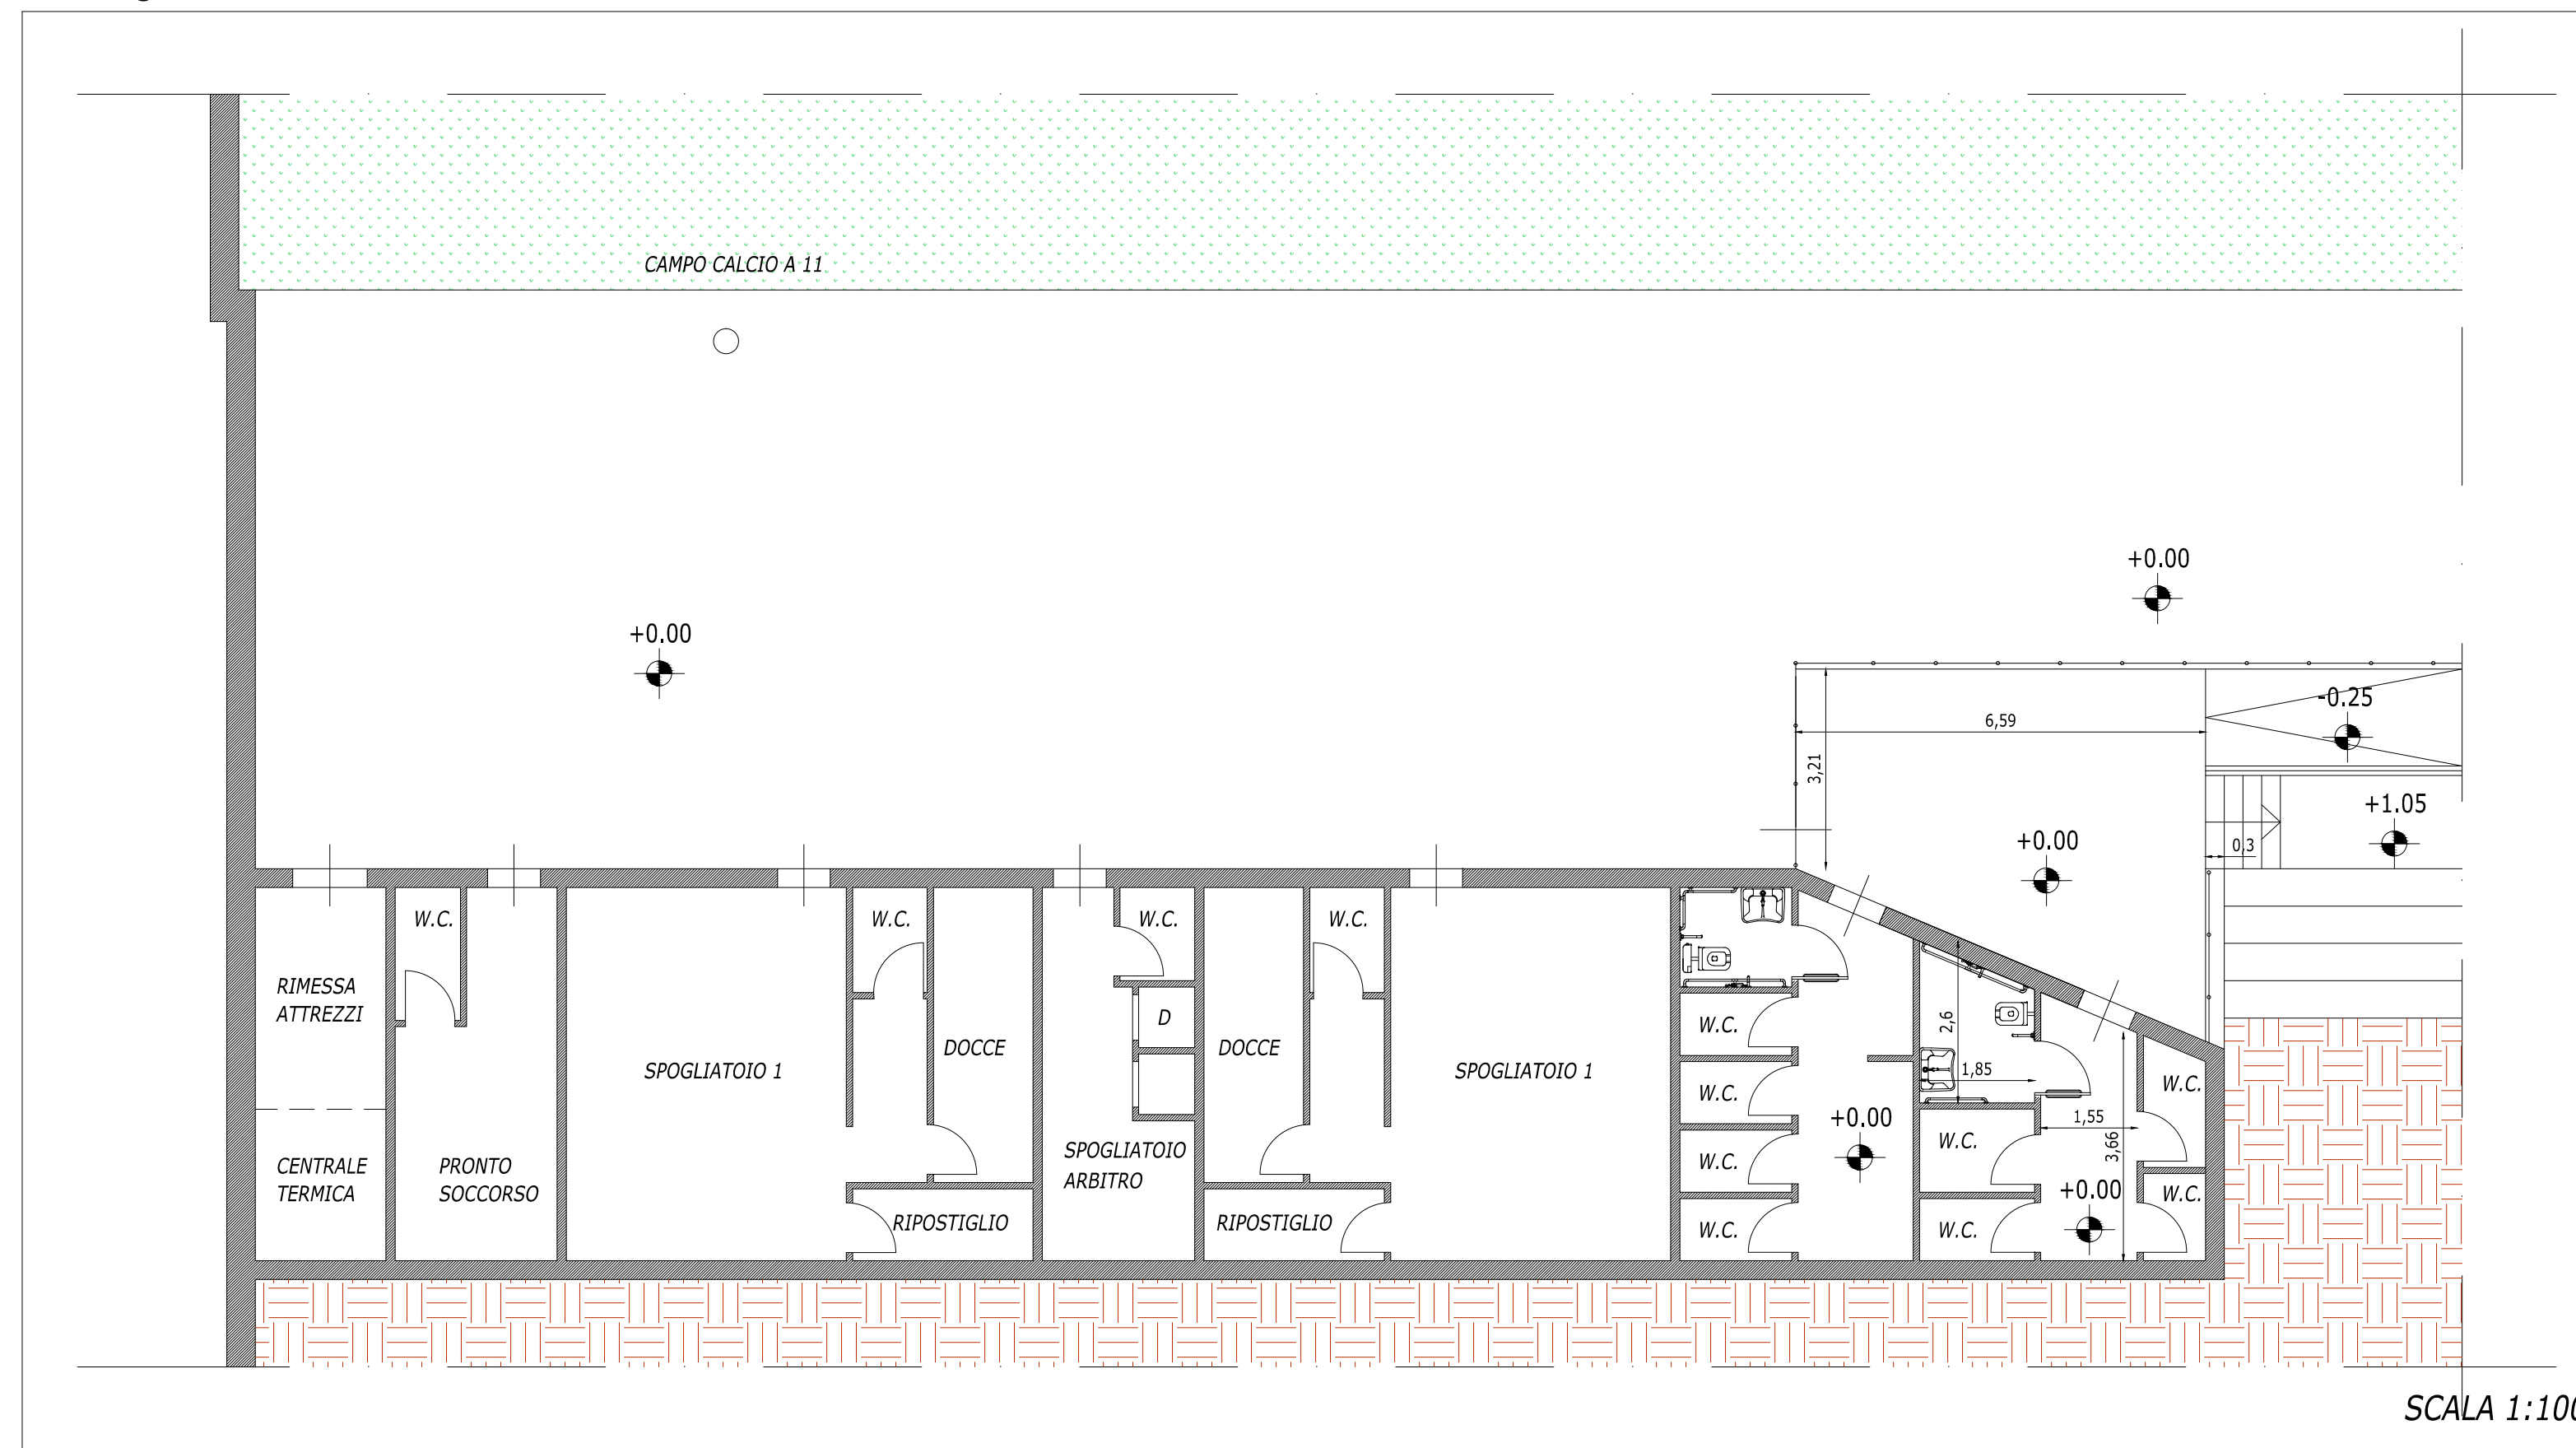

SISTEMA DI IRRIGAZIONE - EVENTUALE VARIANTE AI SENSI DELL'ART. 106 COMMA 1 LETTERA 1 DEL D.LGS. 50/2016

PARTICOLARE SISTEMA DI IRRIGAZIONE

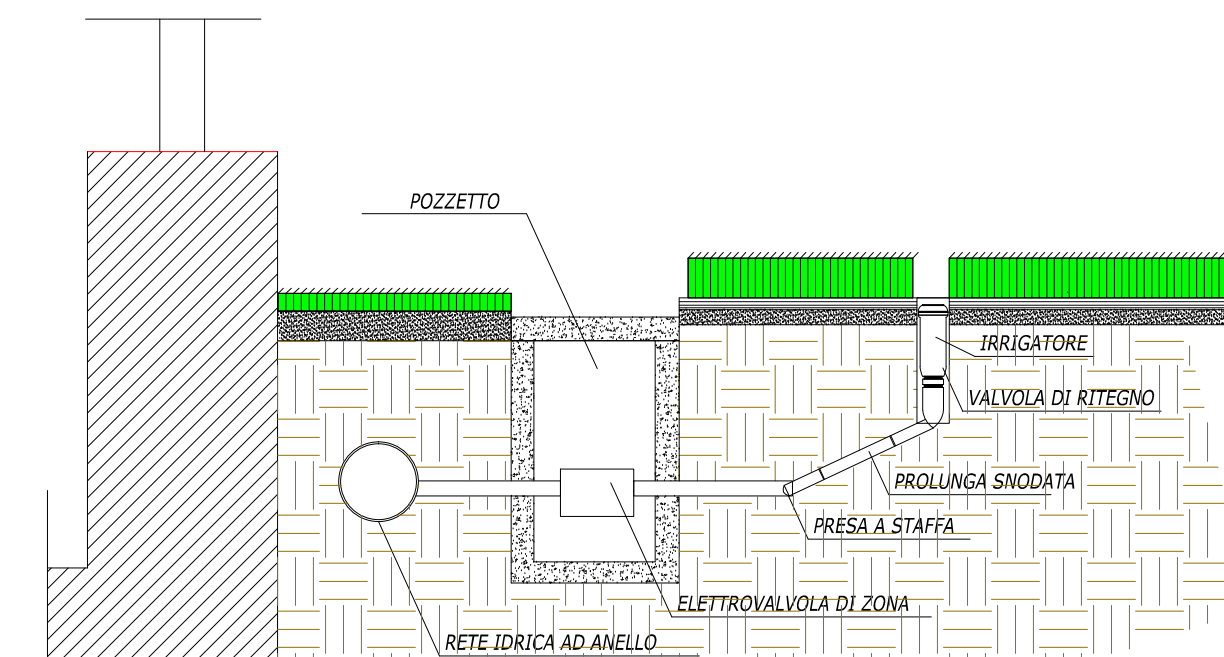

SCALA 1:10

VASCA DI RACCOLTA PER IRRIGAZIONE CAMPO

