

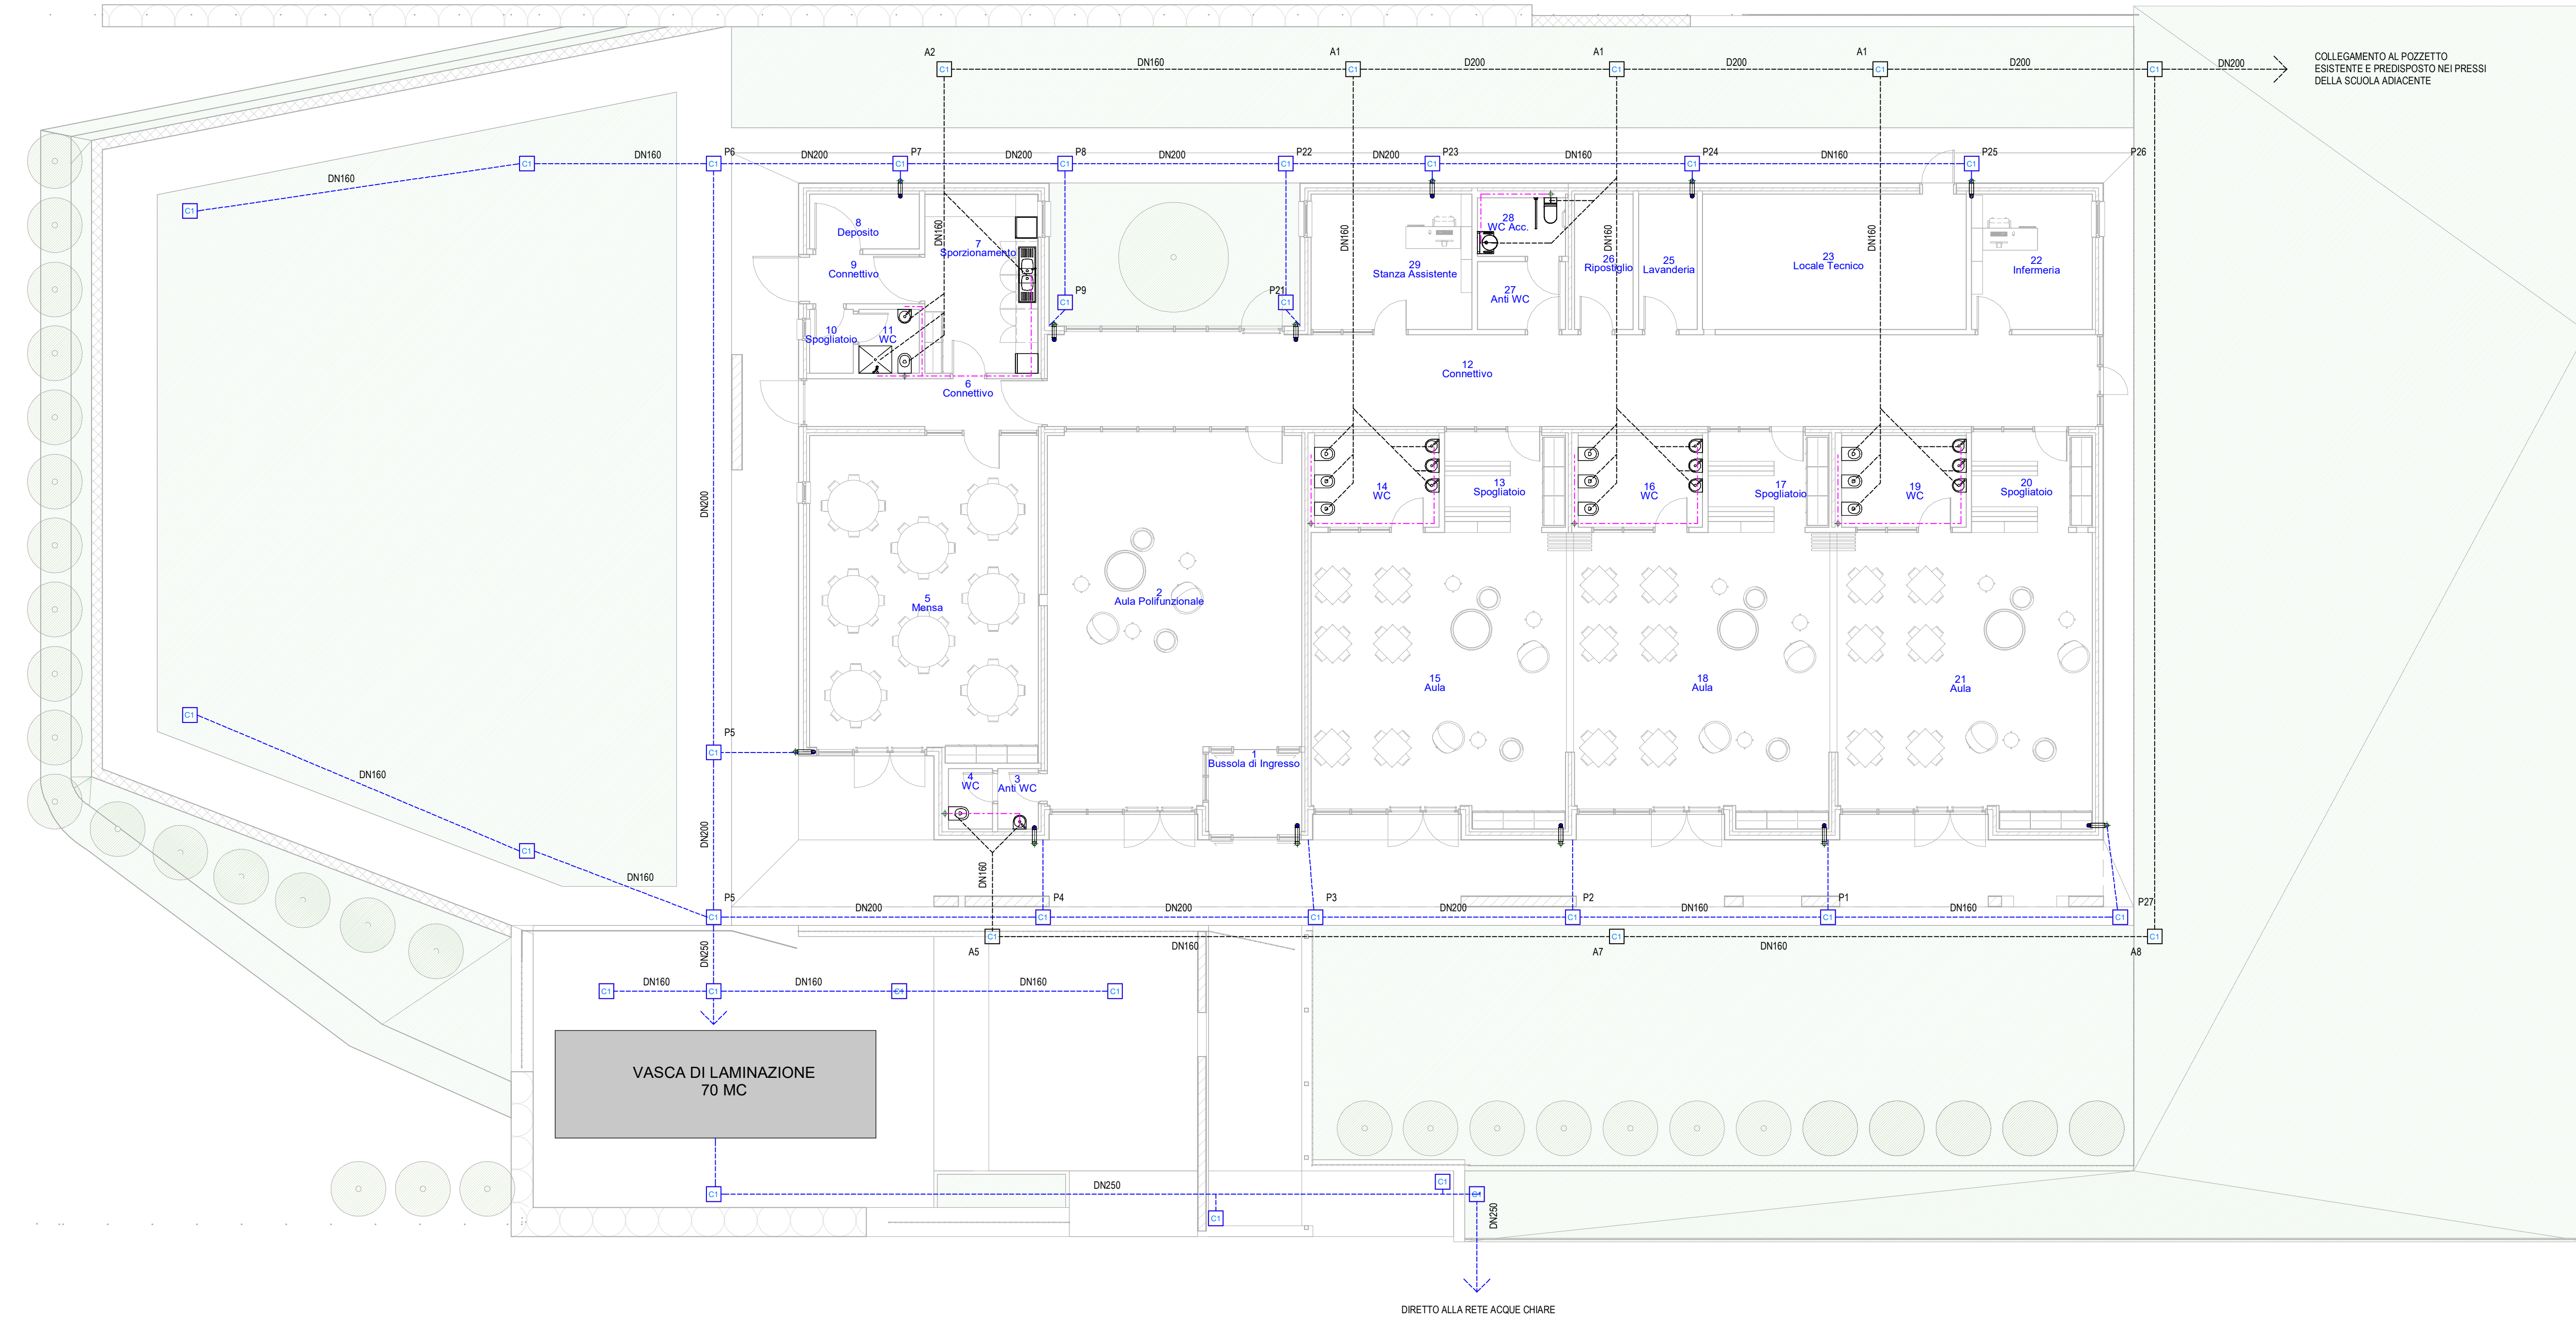


1 Pianta Piano Terra  
1 : 100

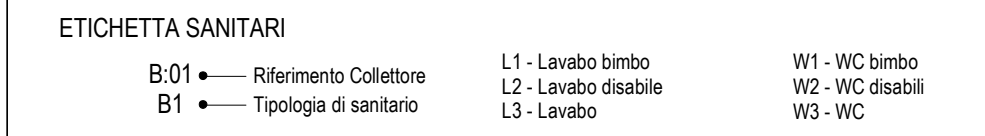


LEGENDA

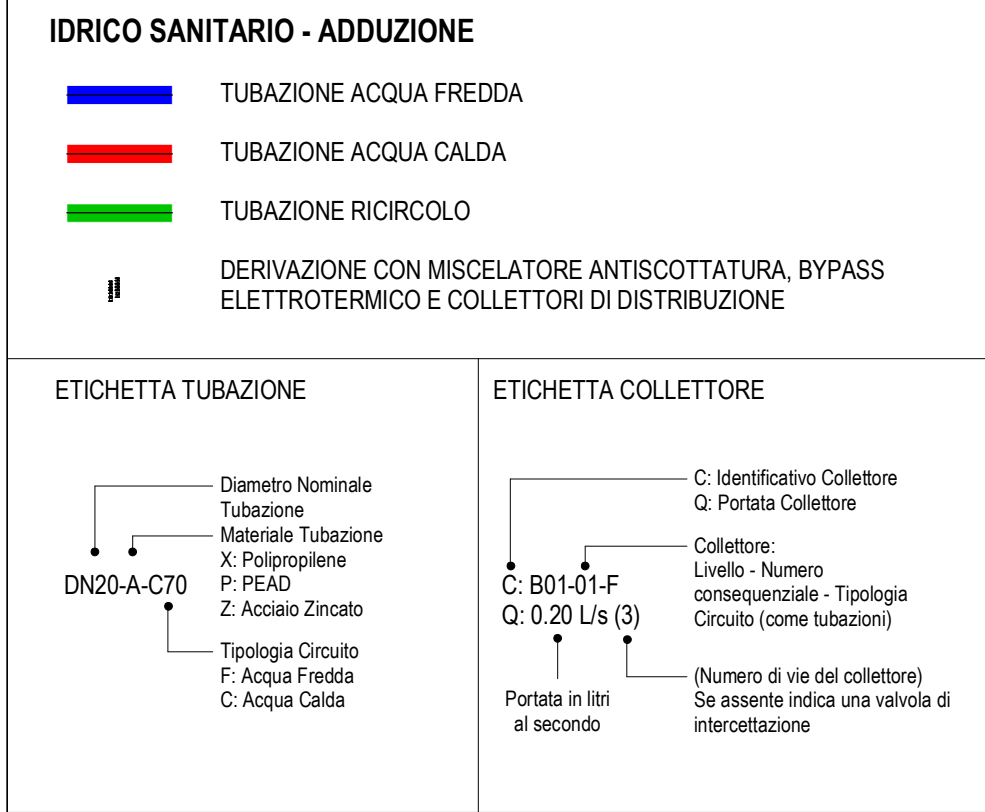


N.B. LA DISTRIBUZIONE DELL'ACQUA IDRICO-SANITARIA E' REALIZZATA INTERAMENTE ALL'INTERNO DEI CONTROSOFFITTI.

IDRICO SANITARIO - SCARICO


IDRICO ACQUE NERE

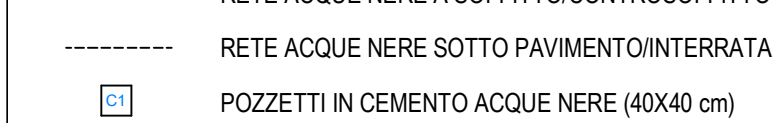

IDRICO ACQUE BIANCHE

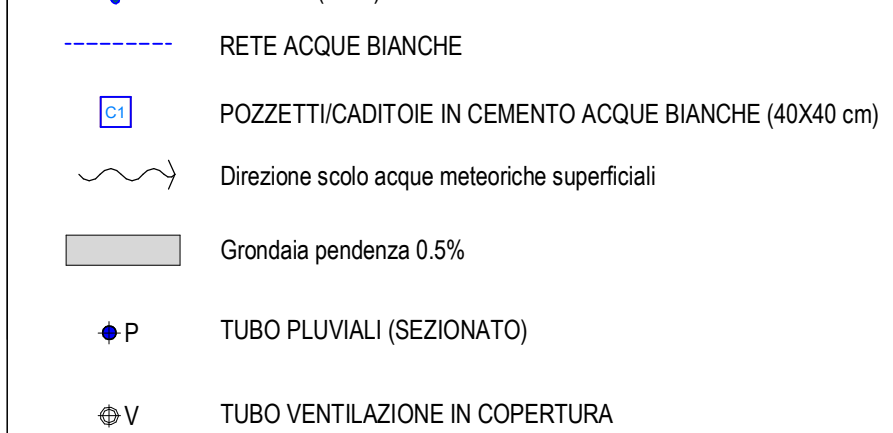


CODIFICA TIPO DI CHIUSURA POZZETTI

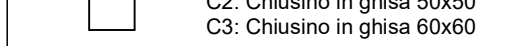


- SU SOLAI E PARETI REI TUTTI I FORI PER GLI ATTRAVERSAMENTI DEVONO ESSERE PROTETTI PER GARANTIRE LA CONTINUITA' DELLA RESISTENZA AL FUOCO
- SU SOLAI E PARETI REI NON DEVONO ESSERE REALIZZATI IMPIANTI SOTTOTRACIA, SE NECESSARIO DEVONO ESSERE REALIZZATI IN MODO DA GARANTIRE LA CONTINUITA' DELLA RESISTENZA AL FUOCO. LE CONDOTTE SONO STATE CALCOLATE CON UNA PENDENZA DELL'1%

2 Pianta Copertura  
1 : 100

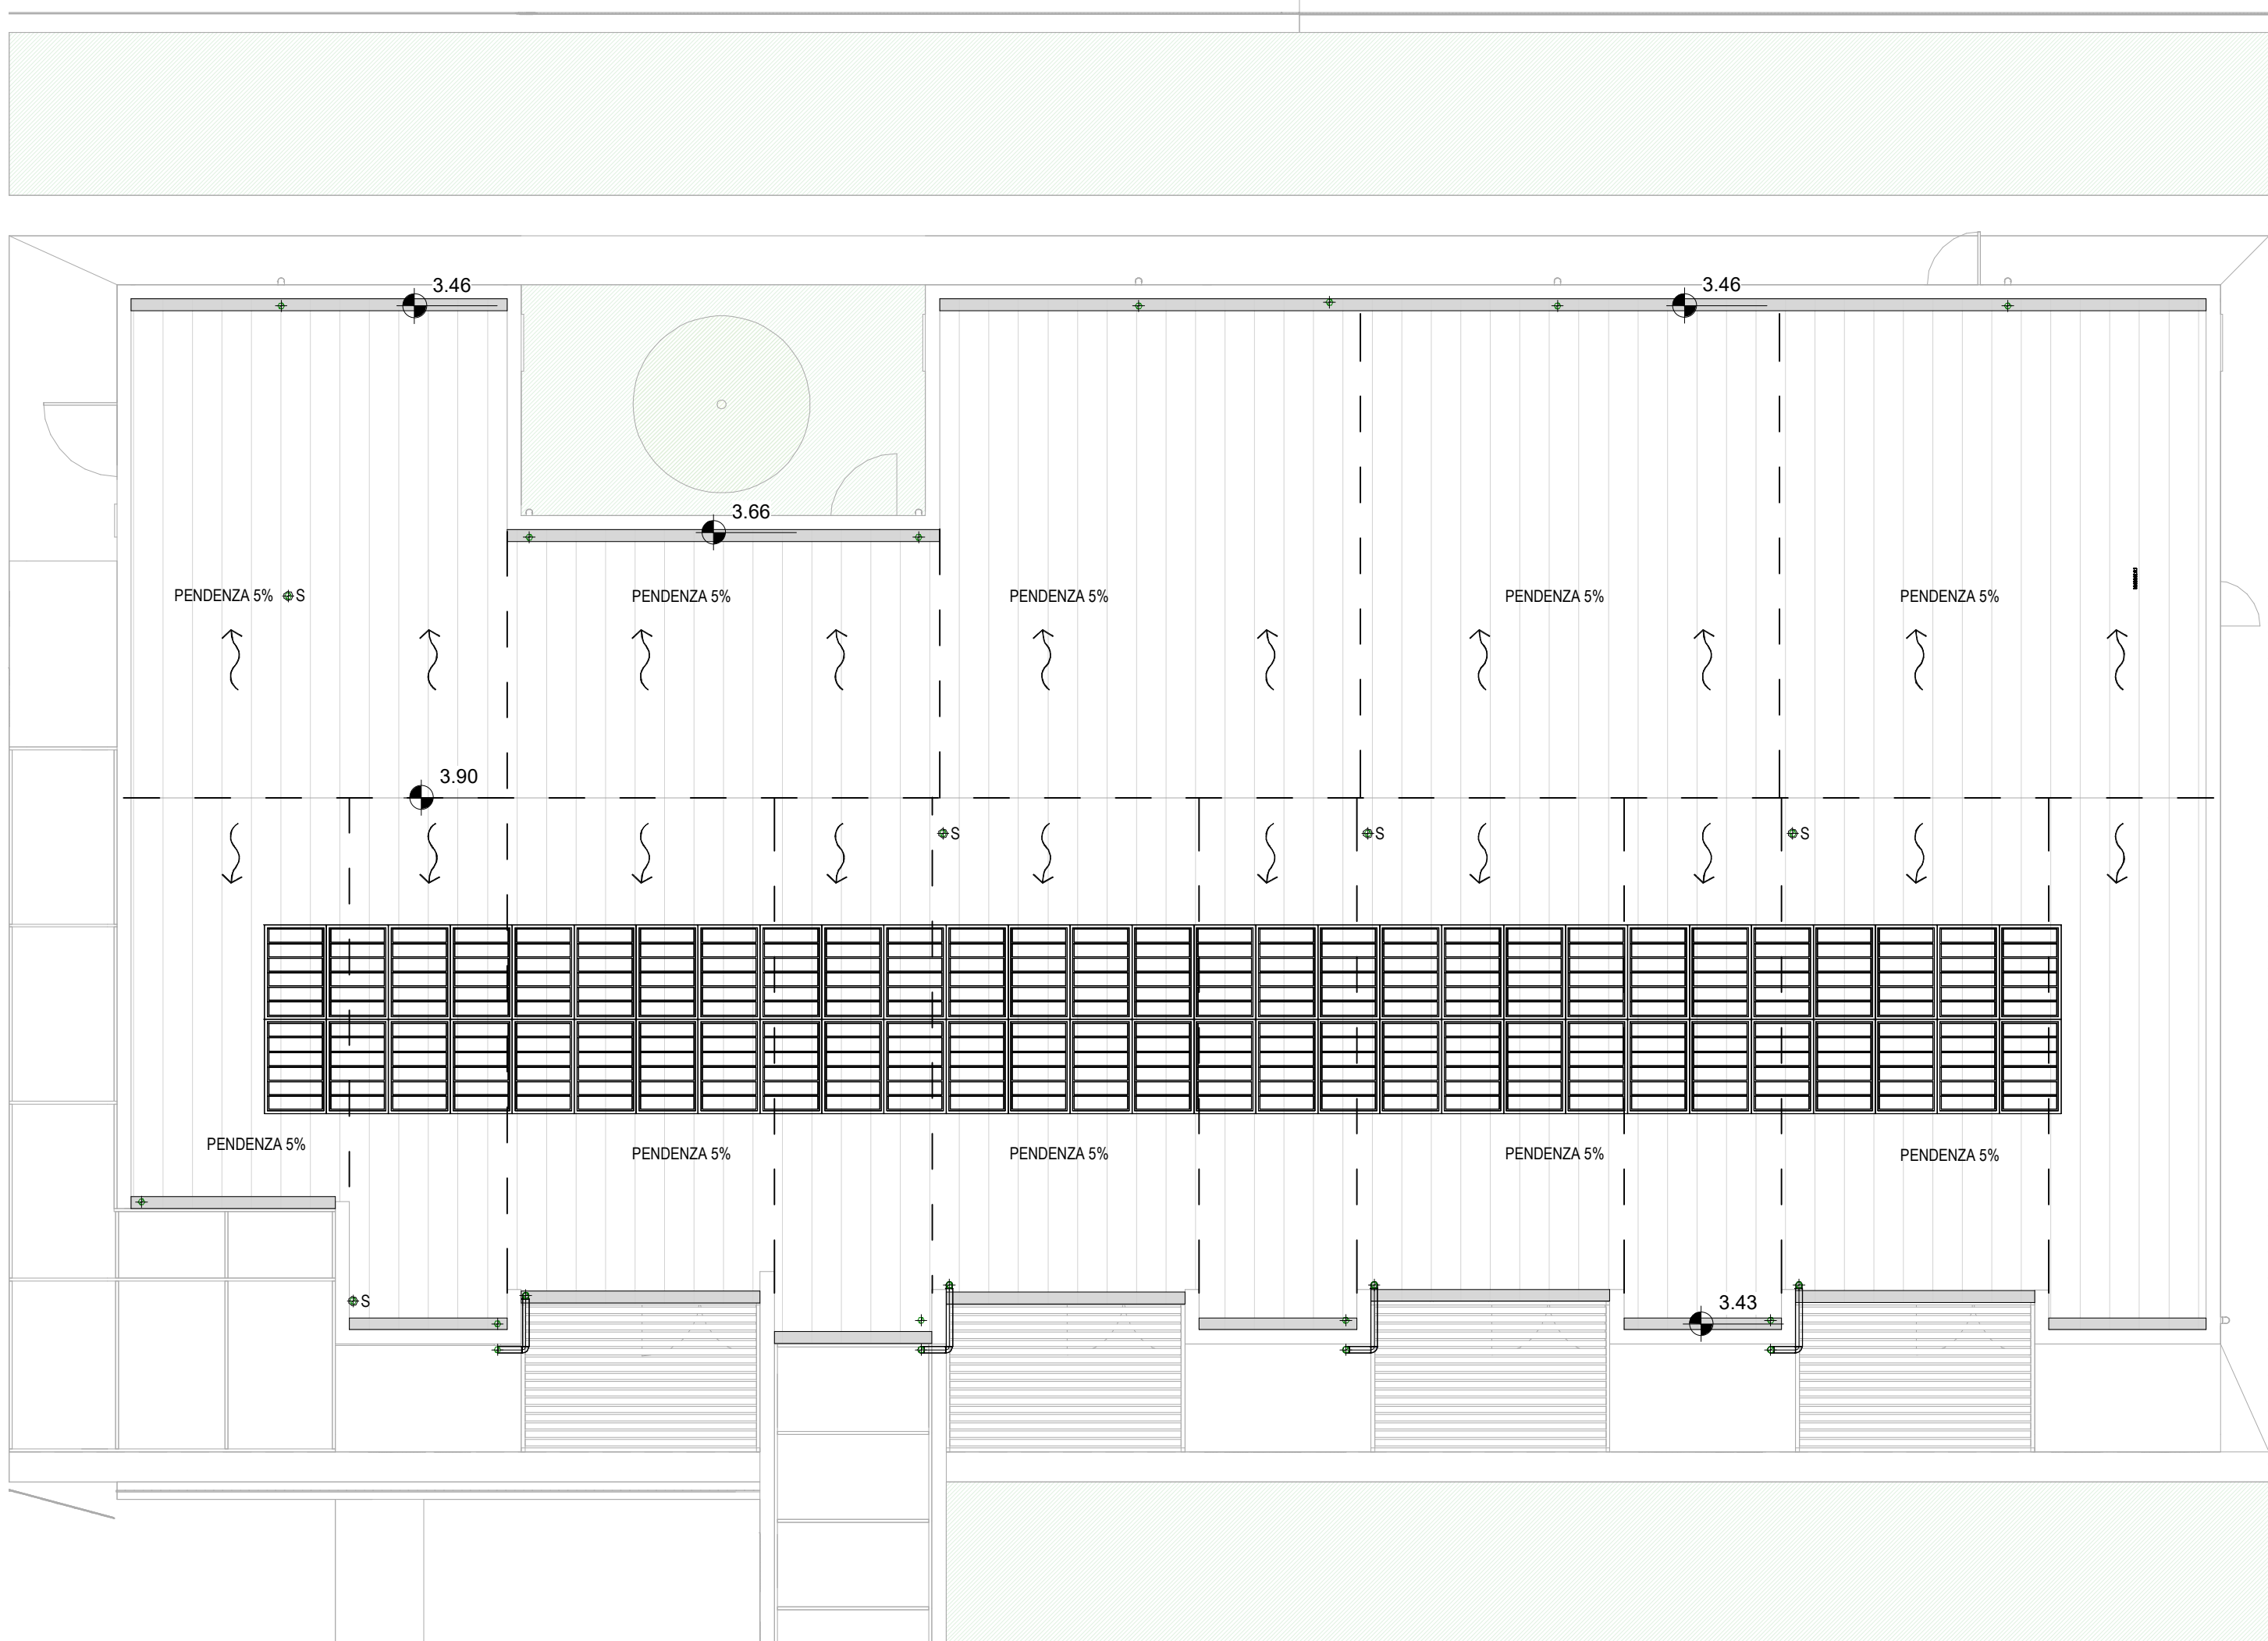

3 Pianta Piano Terra  
1 : 100

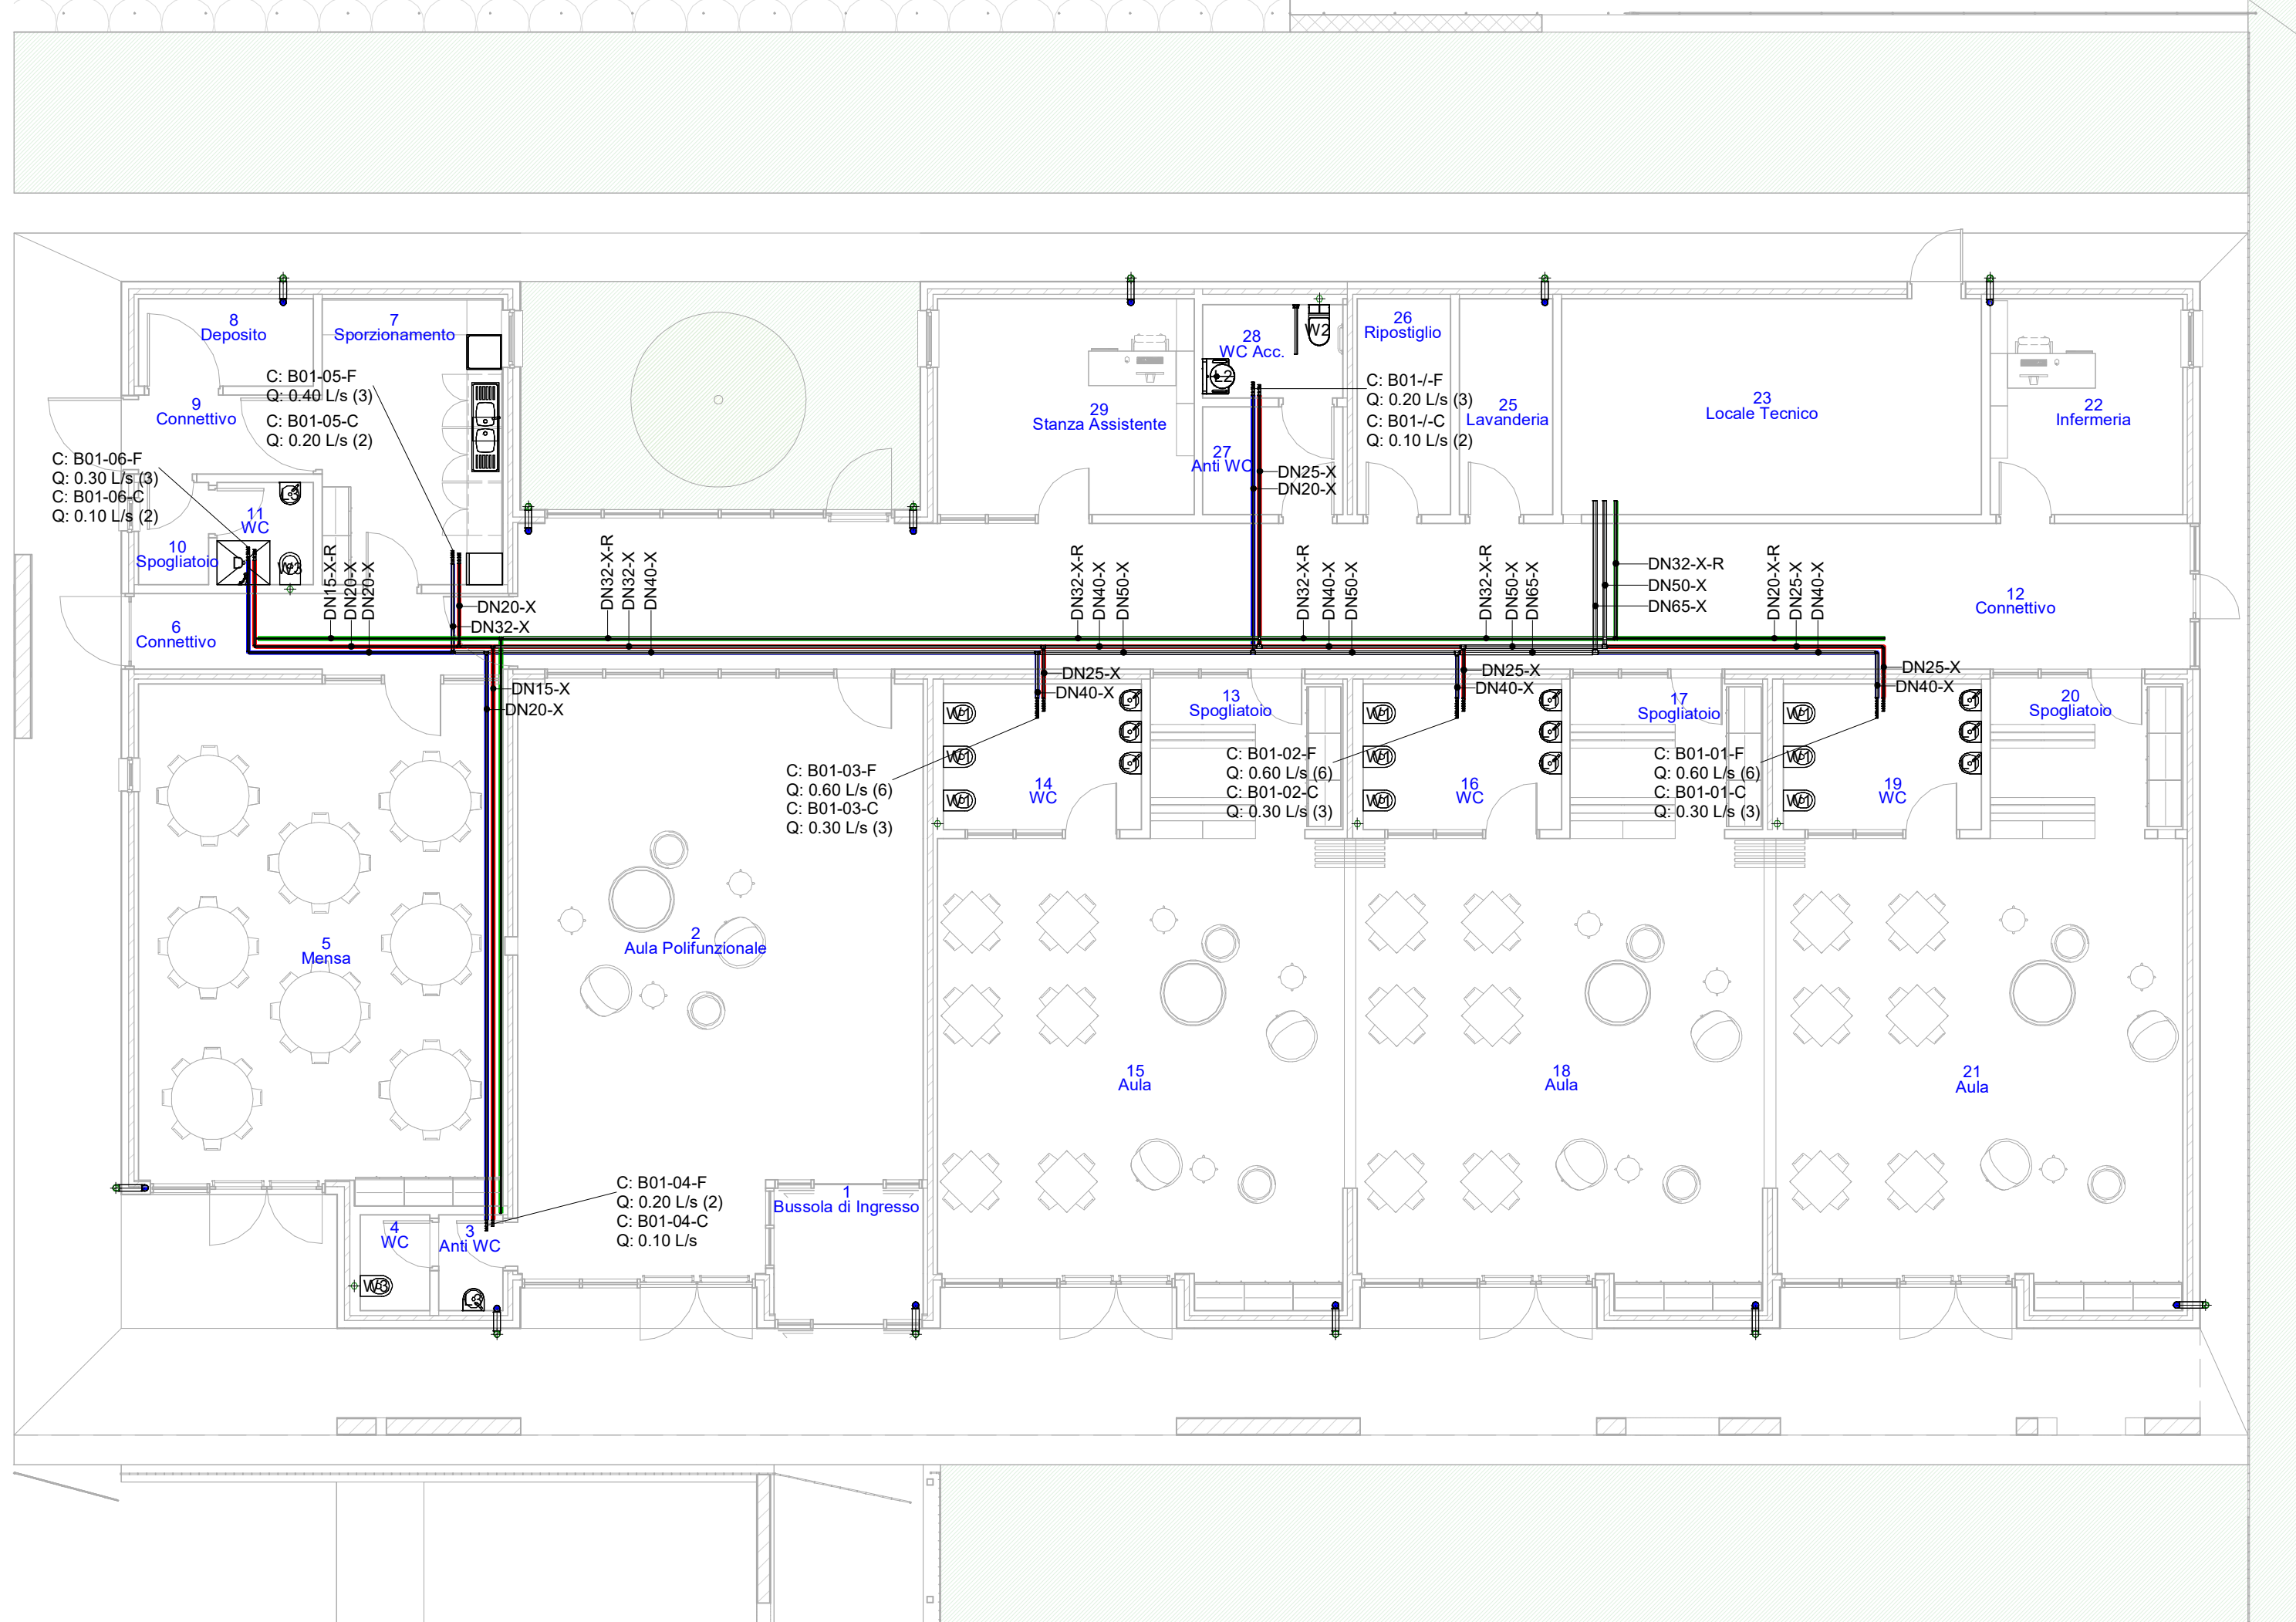

FOLIGNANO (AP)  
REALIZZAZIONE DI MODULI SCOLASTICI  
PER LA SCUOLA INFANZIA DI PIANE DI  
MORRO DA REALIZZARE IN FOLIGNANO  
CAPOLUOGO

**PROGETTISTI:** STUDIO TECNICO GRUPPO MARCHE  
Contrada Piantedo, 11 62100 Macerata  
P.iva 00141310433  
Tel. +39 0733 462922  
azienda certificata ISO 9001:2015 - ISO 14001:2015

**COLLABORATORI:** Arch. Elisa Scalabrini  
**PROGETTO ARCHITETTONICO:** Ing. Jovellito Ianni  
Arch. Marco Marozzi

Progetto Definitivo

Impianti Meccanici  
PIANTE IDRICO  
SANITARIO E SCARICO

Repertorio/Posizione 2799/01  
Data Giugno 2019  
Verificato da AC

D-MI2

Scala		1 : 100
N.	Descrizione	Data
0	Prima Emissione	Giù 2019
1	Revisione	Lug 2019
2		
3		
4		