
















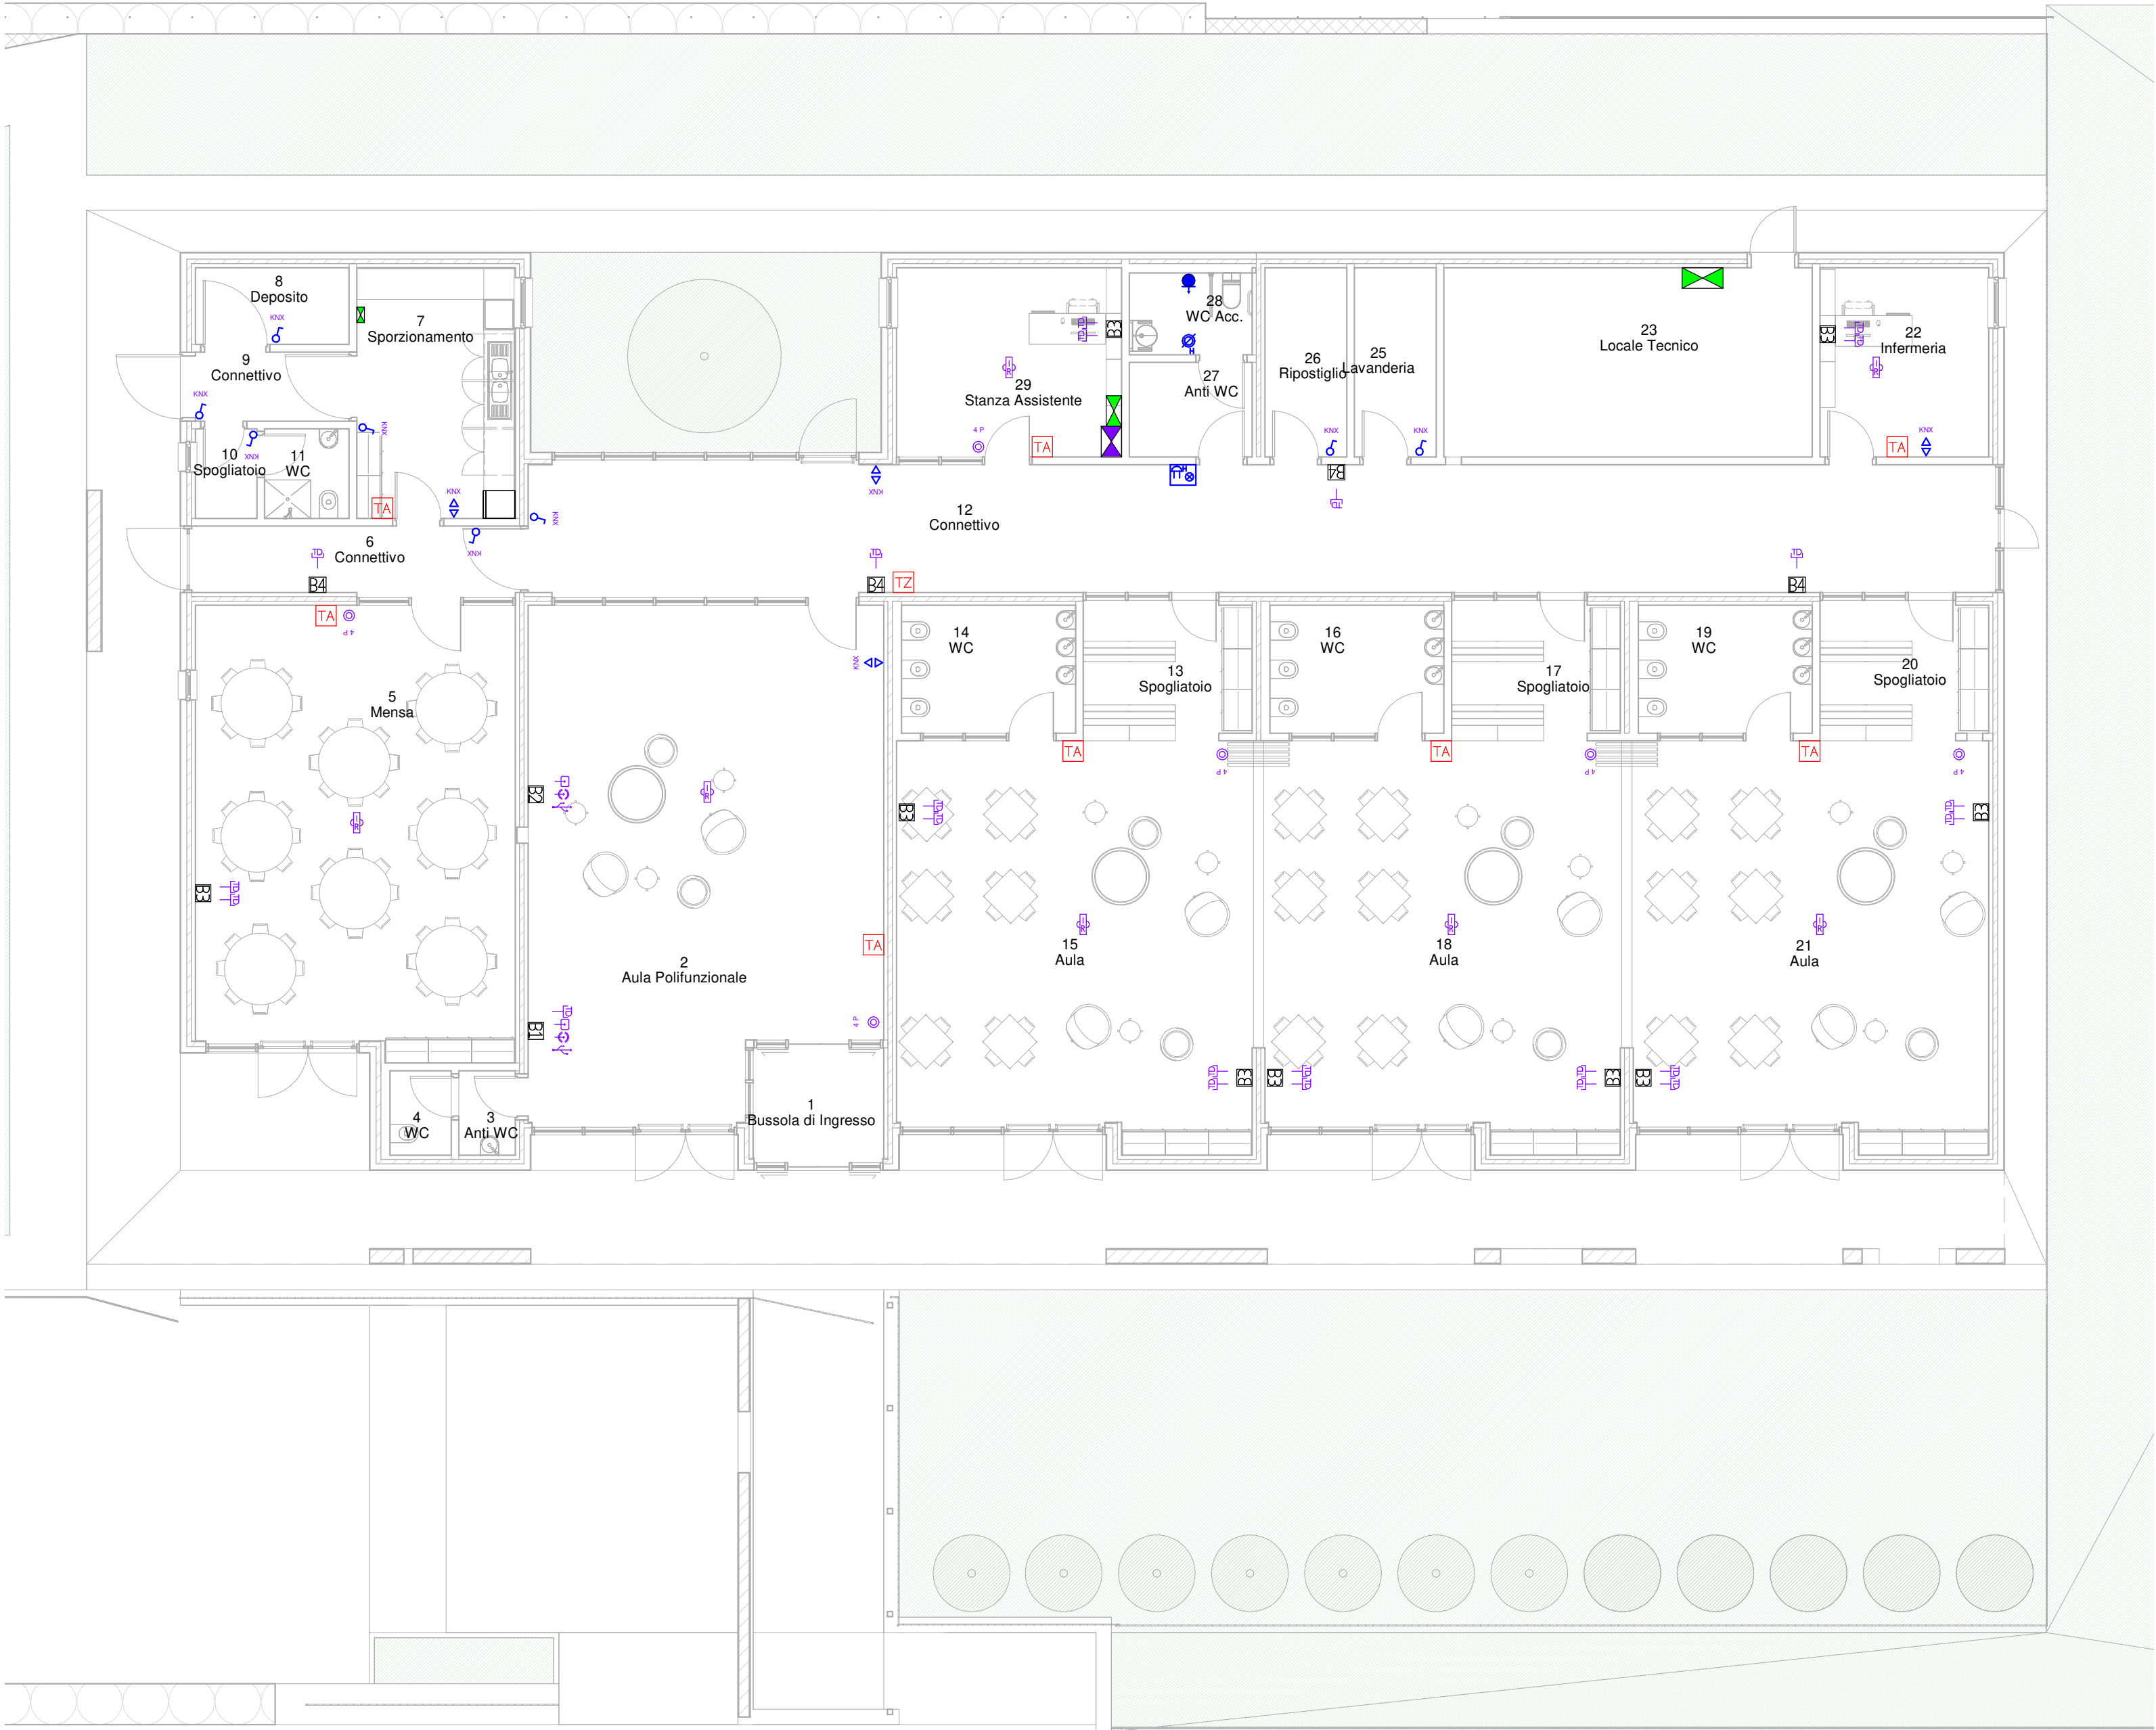


LEGENDA


-  QUADRO ELETTRICO
-  RACK DATI
-  PULSANTE A TIRANTE PER BAGNI DISABILI
-  INTERRUTTORE DI TACITAZIONE PER BAGNI DISABILI
-  PANNELLO OTTICO ACUSTICO DI CHIAMATA PER BAGNI DISABILI
-  CONNETTORE JACK 3,5mm
-  CONNETTORE USB PER COLLEGAMENTO LIM / PROIETTORE
-  CONNETTORE HDMI PER COLLEGAMENTO LIM / PROIETTORE
-  PRESA DATI RJ45
-  BLOCCO PRESA COMPOSTO DA:
 - Presa Unel + Bipasso
 - Presa Dati
 - Presa USB (predisposizione)
 - Presa Audio (predisposizione)
 - Presa HDMI (predisposizione)
-  BLOCCO PRESA COMPOSTO DA:
 - Presa Unel + Bipasso
 - Presa USB (predisposizione)
 - Presa Audio (predisposizione)
 - Presa HDMI (predisposizione)
-  BLOCCO PRESA COMPOSTO DA:
 - Presa Unel + Bipasso
 - 2 Prese Dati
-  BLOCCO PRESA COMPOSTO DA (installazione a soffitto):
 - Presa Bipasso
 - Presa Dati
-  INTERRUTTORE / PULSANTE CON INTERFACCIA KNX
-  PULSANTE CON 4 CANALI DI COMANDO E INDICAZIONE DI STATO CONFIGURABILE E INTERFACCIA KNX
-  RILEVATORE PRESENZA / LUMINOSITA' CON INTERFACCIA KNX
-  TERMOSTATO CON INTERFACCIA KNX



1 Pianta Piano Terra
1 : 100



FOLIGNANO (AP)
REALIZZAZIONE DI MODULI SCOLASTICI
PER LA SCUOLA INFANZIA DI PIANE DI
MORRO DA REALIZZARE IN FOLIGNANO
CAPOLUOGO

PROGETTISTI:  STUDIO TECNICO GRUPPO MARCHE
Contrada Potenza, 11 62100 Macerata
P.Iva 00141310433
Tel. +39 0733 492522
azienda certificata ISO 9001:2015 - ISO 14001:2015

**COLLABORATORI
PROGETTO ARCHITETTONICO:** Arch. Elisa Scalabroni
Ing. Jessica Ianni
Arch. Marco Marozzi

Progetto Definitivo

Impianti Elettrici
PIANTE IMPIANTI
SPECIALI

Repertorio/Posizione	2799/01
Data	Giugno 2019
Verificato da	AC

D-ES2

Scala		1 : 100
N.	Descrizione	Data
0	Prima Emissione	Giu 2019
1		
2		
3		
4		