

PLANIMETRIA GENERALE DI PROGETTO CON INTERVENTI IPOTIZZATI

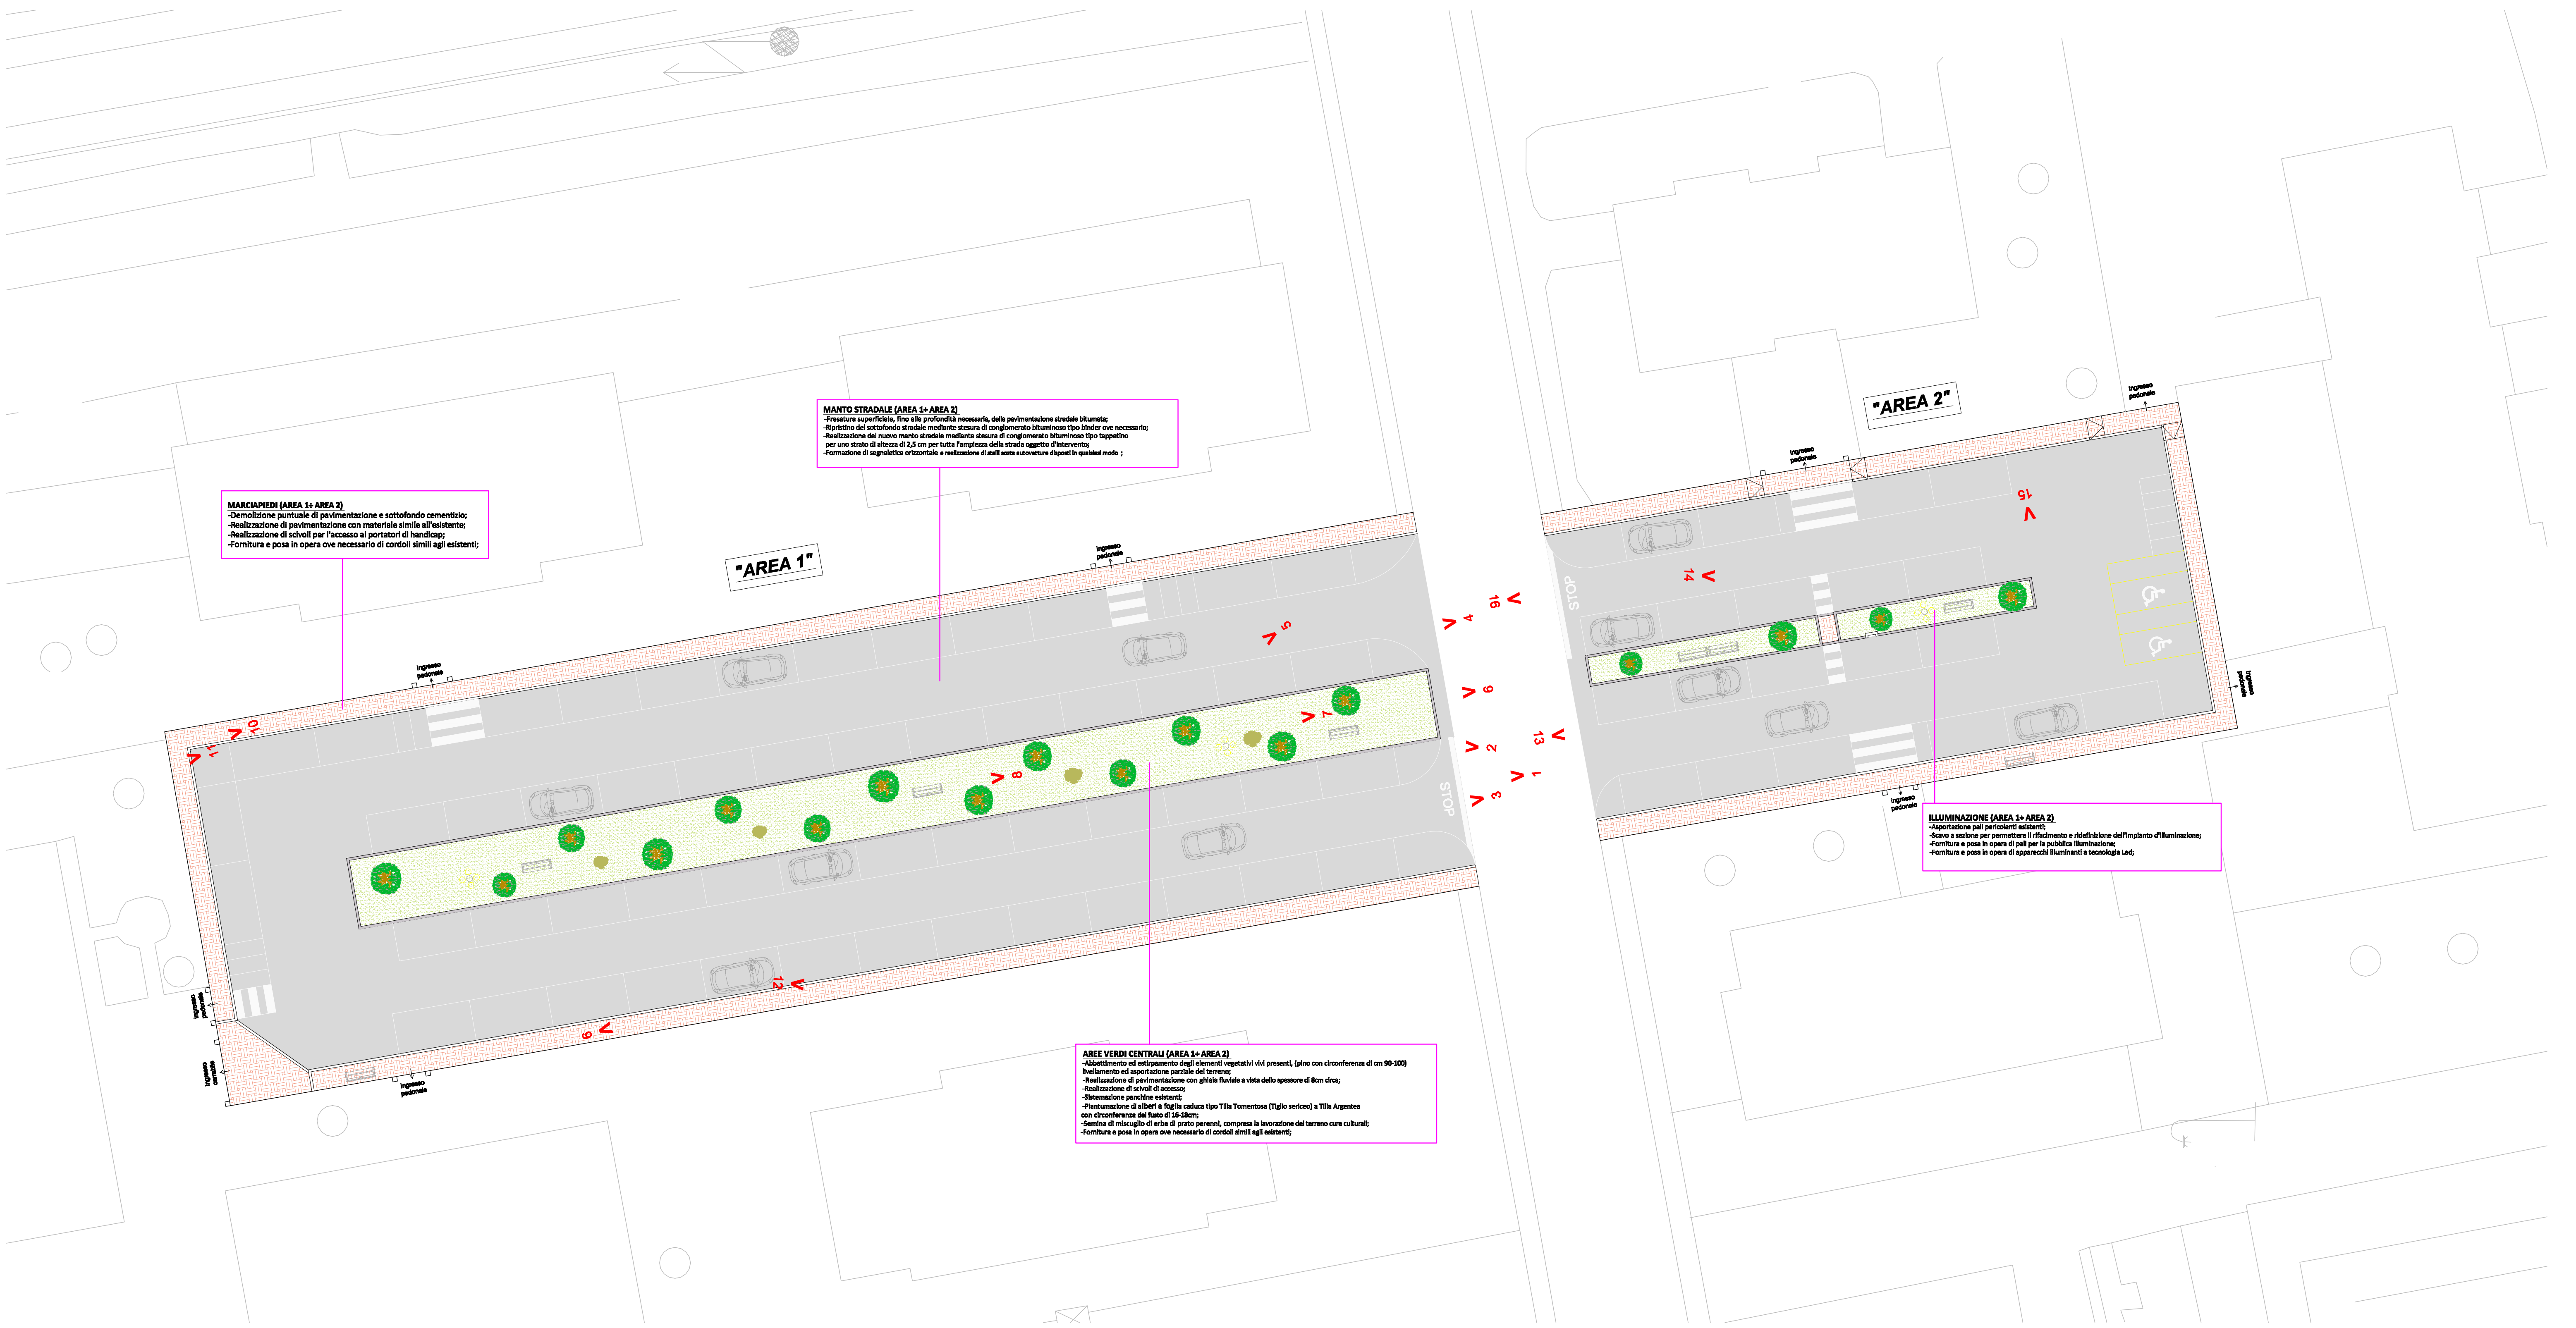


FOTO DELLO STATO DI FATTO DELL'AREA DI INTERVENTO



COMUNE DI CUPRA MARITTIMA

PROVINCIA DI ASCOLI PICENO

INTERVENTI DI MESSA IN SICUREZZA  
VOLTI ALL'ELIMINAZIONE DI BARRIERE ARCHITETTONICHE  
ED ALL' EFFICIENTAMENTO ENERGETICO SU UNO SPAZIO URBANO  
COMPRESO NEL PATRIMONIO COMUNALE DI CUPRA MARITTIMA  
DENOMINATO "PIAZZA BUGIARDINI"

COMMITTENTE  
COMUNE DI CUPRA MARITTIMA

PROGETTISTA  
DOTT. ARCH. LUCA VAGNONI

RUP  
DOTT. ARCH. LUCA VAGNONI

TAVOLA  
02

ELABORATI GRAFICI:  
Stato attuale  
Estratto di mappa  
Documentazione fotografica  
Stralcio P.R.G.

FASE :  
PROGETTO DI FATTIBILITA'  
TECNICA ED ECONOMICA  
DATA :  
27/08/2019

ESTRATTO DI MAPPA SCALA 1:2000  
Foglio n. 4 Particelle n. 1330-898-865-774



STRALCIO P.R.G. SCALA 1:2000  
zona omogenea C1 AMBITO D.Lgs 42/04 ex 431/85 del PRG vigente

