



Comune di ANTRODOCO

P.C.M. - Ufficio SPORT Regione LAZIO

BANDO "SPORT E PERIFERIE" 2020
Art. 1, Comma 362 LEGGE 27 dicembre 2017 n. 205

RIGENERAZIONE IMPIANTO SPORTIVO CAMPO
DA CALCIO IN ANTRODOCO CAPOLUOGO

- PROGETTO ESECUTIVO -

Committente Amministrazione Comunale di Antrodoto

04

RILIEVO PLANO-ALTIMETRICO CON
PIANO QUOTATO


Comune di Antrodoto - Sindaco
Ing. Alberto GUERRIERI

Progettista
Ing. Romeo BUCCI

RUP
Ing. Cristian ROSCETTI

Data SETTEMBRE 2020 Revisione Aggiornamento

PIANO QUOTATO STATO ATTUALE
-Campo Comunale Esistente-

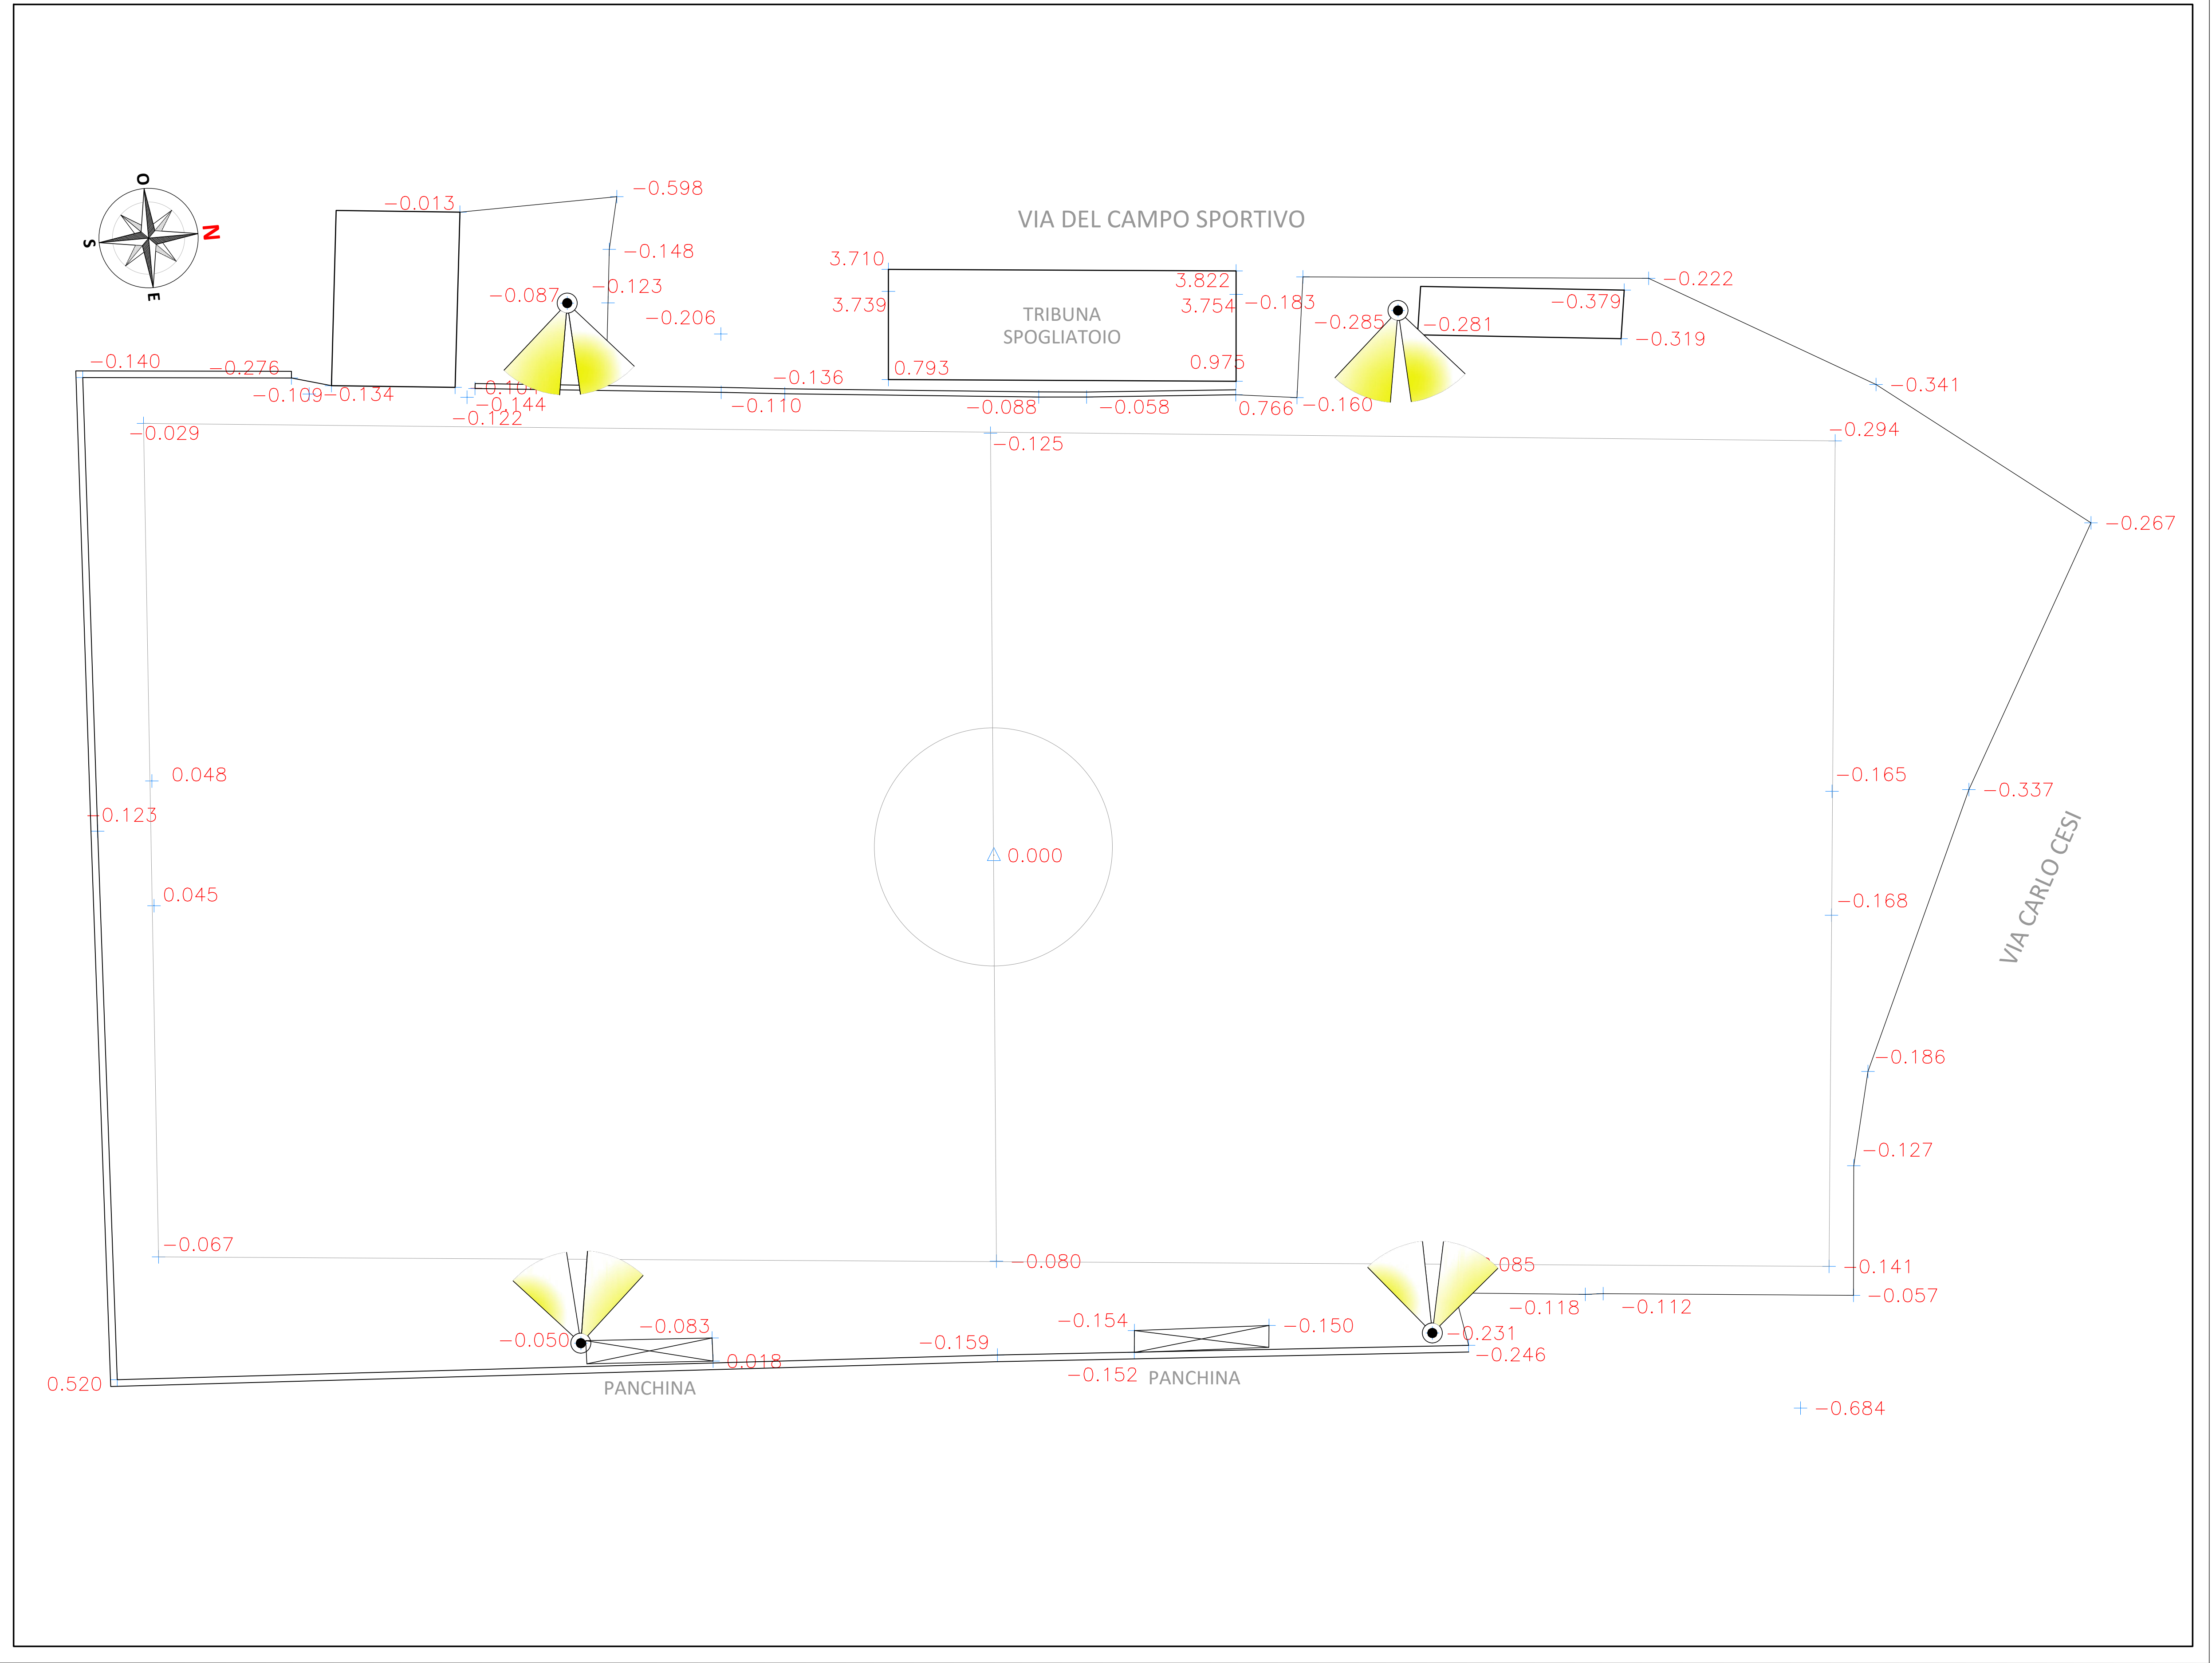

Scala 1:200