



REGIONE LAZIO

P.S.R. LAZIO 2014/2020

Misura 4 - Sottomisura 4.3 - Operazione 4.3.1 - Intervento 4.3.1.2
Investimenti in immobilizzazioni materiali
Miglioramento e ripristino della viabilità forestale extra aziendale

PROGETTO DEFINITIVO

MIGLIORAMENTO E RIPRISTINO DELLA VIABILITA' FORESTALE DI ACCESSO ALLE LOCALITA' "CINNO-LA MOZZA"

Allegato 2/C

Rilievo plano-altimetrico

Progettista
Responsabile del Servizio Tecnico - Area V^
Ing. Cristian Roscetti
(Firma autografa sostituita a mezzo stampa ai sensi dell'art. 3, comma 2, del D.Lgs. 39/93)

Sindaco e Legale Rappresentante
Ing. Alberto Guerrieri
(Firma autografa sostituita a mezzo stampa ai sensi dell'art. 3, comma 2, del D.Lgs. 39/93)

Responsabile Unico del Procedimento
Geom. Giuseppe Gregori
(Firma autografa sostituita a mezzo stampa ai sensi dell'art. 3, comma 2, del D.Lgs. 39/93)


Data: febbraio 2020

COMUNE DI ANTRODOCO

Corso Roma n° 15 - 02013 Antrodoto (RI) - comunediantrodoto@legalmail.it
Tel. 0746/578185 - Fax 0746/878623
Area IV^ - Lavori Pubblici - Area V^ - Urbanistica e Patrimonio




COMUNE DI ANTRODOCO

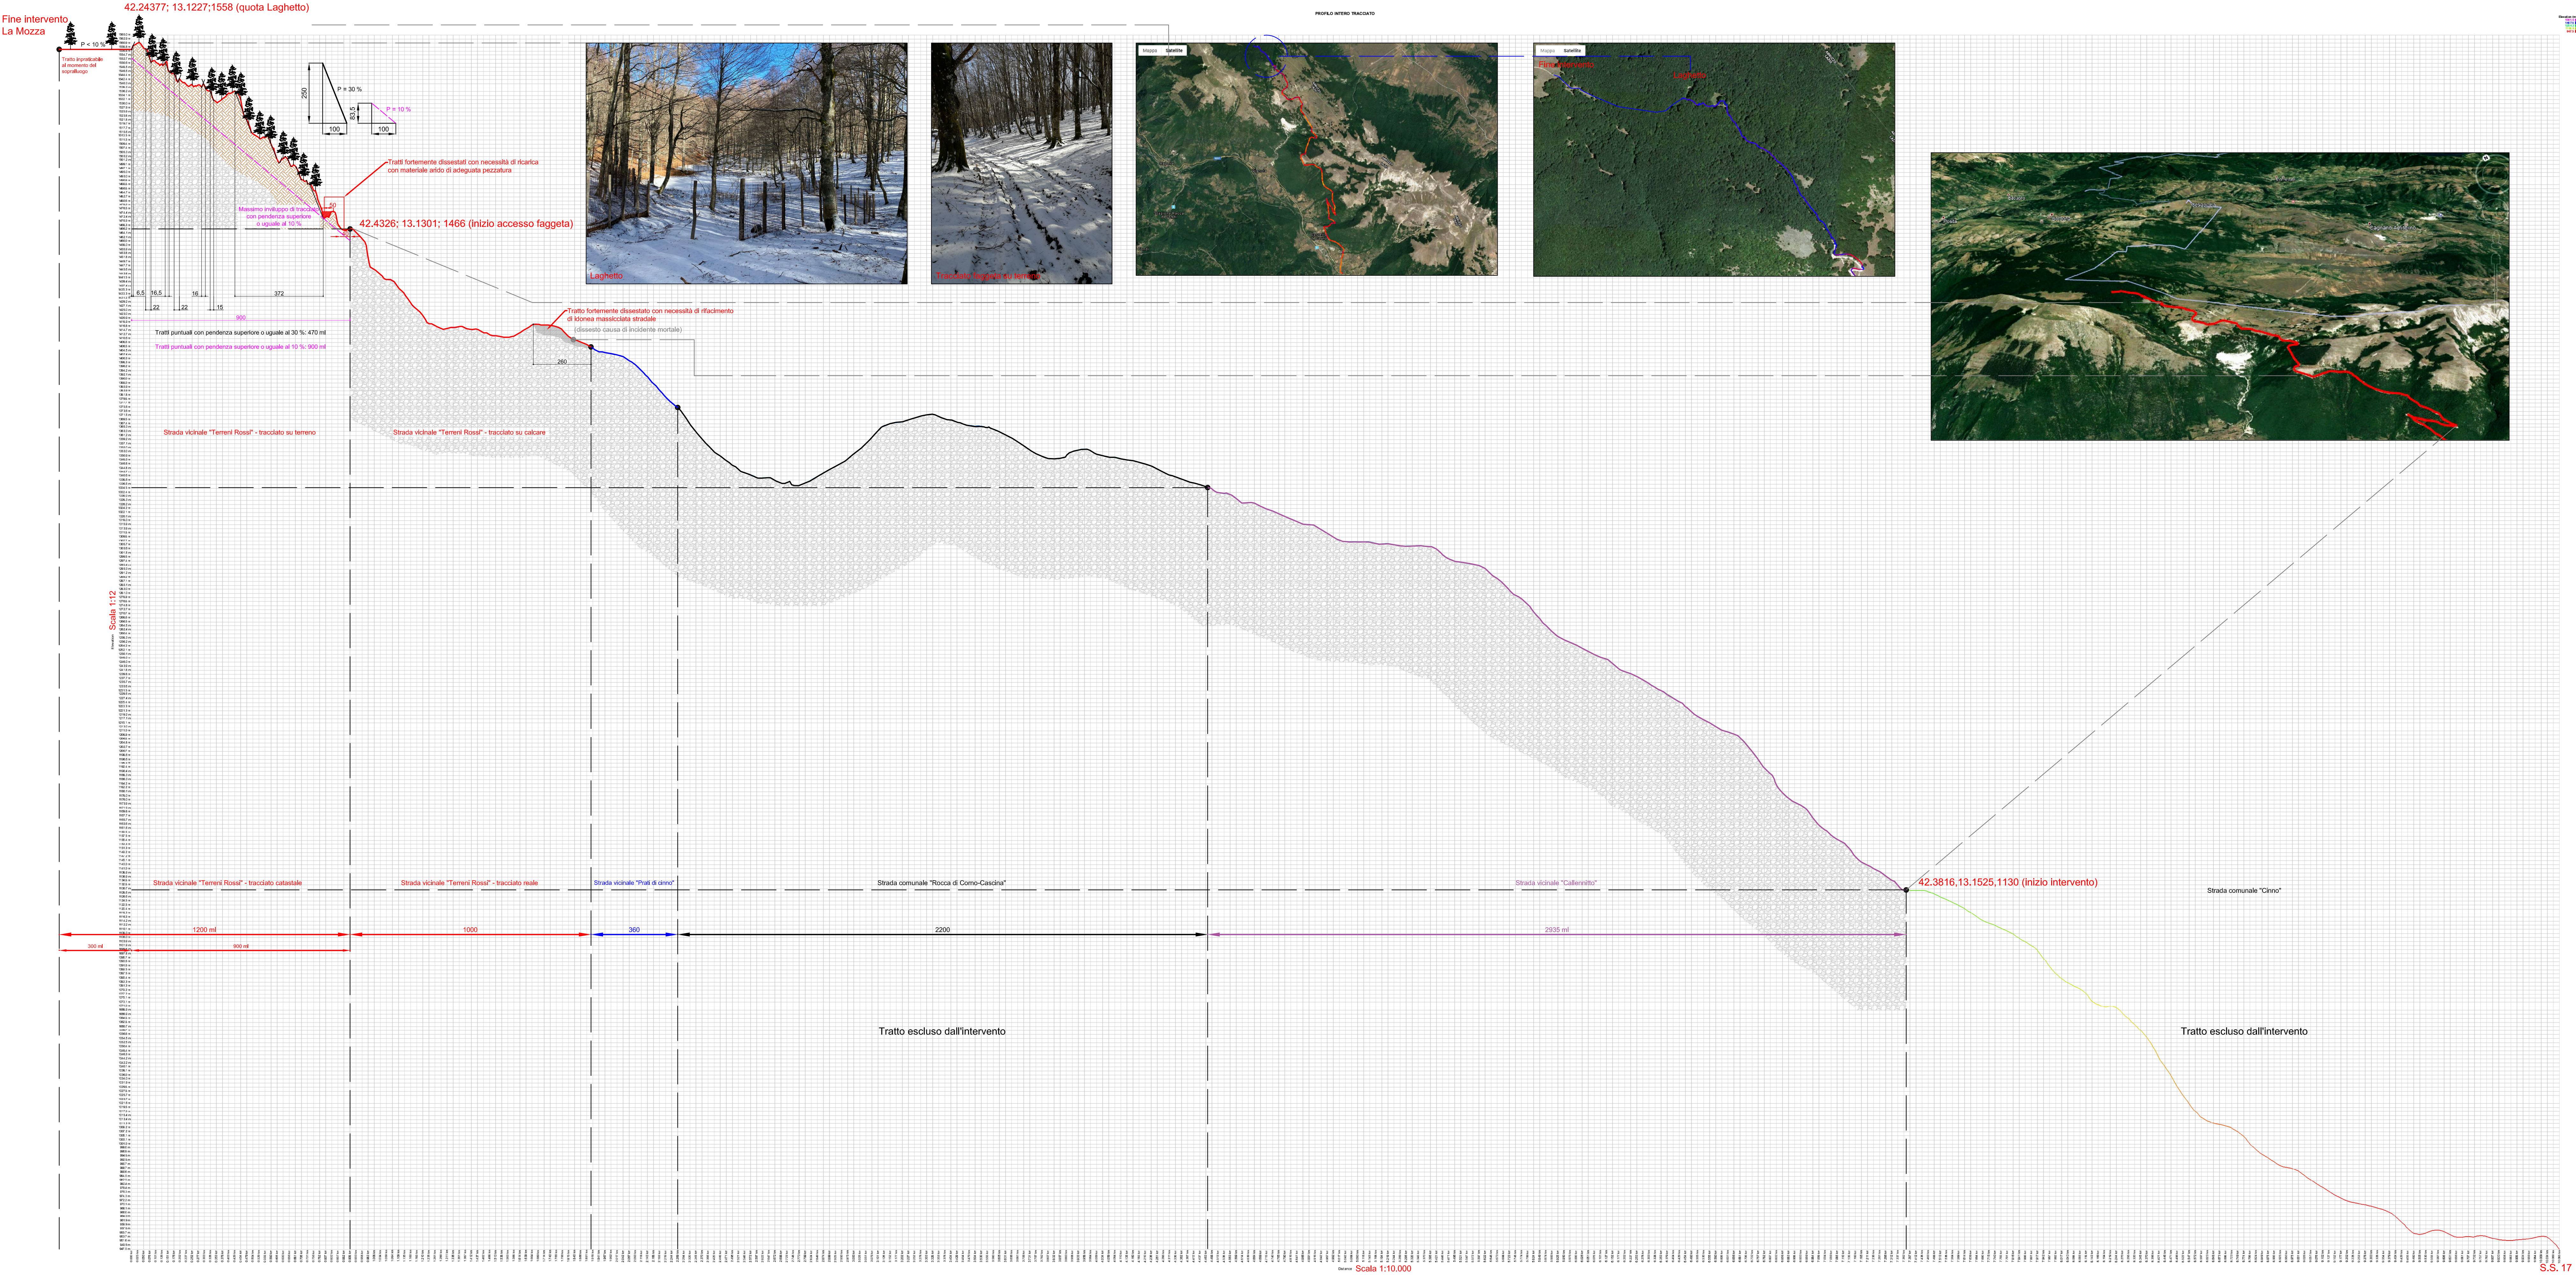


Laghetto



Tratto fortemente dissestato

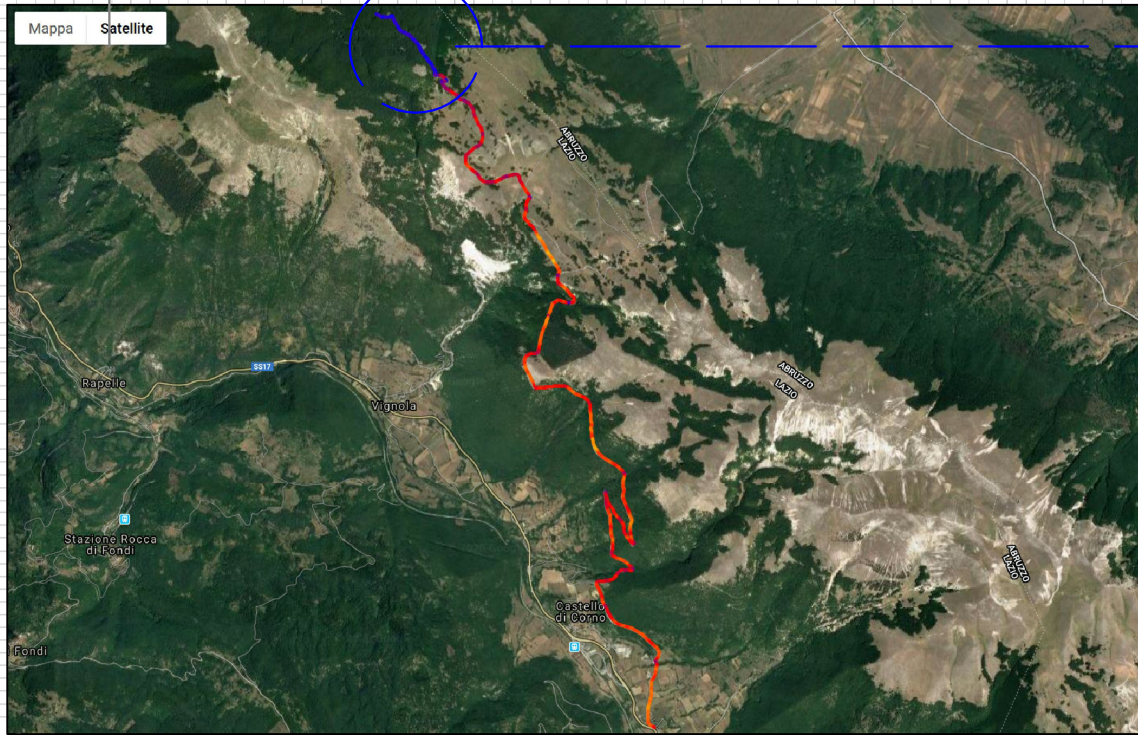

PROFLO INTERO TRACCIATO

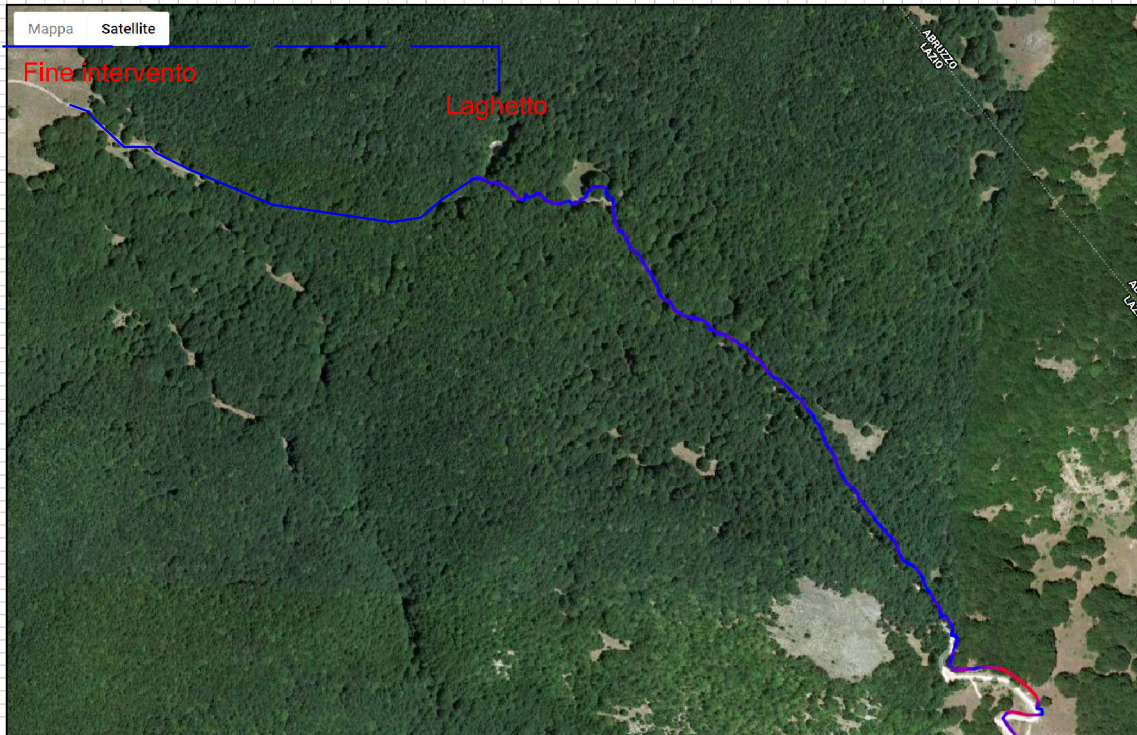

Fine intervento

Laghetto



Strada comunale "Cinno"

Tratto escluso dall'intervento