



REGIONE LAZIO

G.A.L. VETTE REATINE

Misura 19 - Sottomisura 19.2 - Operazione 19.2.1_7.4.1

PROGETTO DEFINITIVO

RIQUALIFICAZIONE E RECUPERO
DELL'IMPIANTO SPORTIVO COMUNALE
DENOMINATO POLIVALENTE

ALLEGATO 1

Elaborato Grafico

Progettista
Geom. Simone De Santis
(Firma autografa sostituita a mezzo stampa
ai sensi dell'art. 3, comma 2, del D.Lgs. 39/93)


Sindaco e Legale Rappresentante
Ing. Alberto Guerrieri
(Firma autografa sostituita a mezzo stampa
ai sensi dell'art. 3, comma 2, del D.Lgs. 39/93)

Data: marzo 2020

COMUNE DI ANTRODOCO

Corso Roma n° 15 - 02013 Antrodoco (RI) - comunediantrودoco@legalmail.it
Tel. 0746/578185 - Fax 0746/878623
Area IV^ - Lavori Pubblici - Area V^ - Urbanistica e Patrimonio

COMUNE DI ANTRODOCO

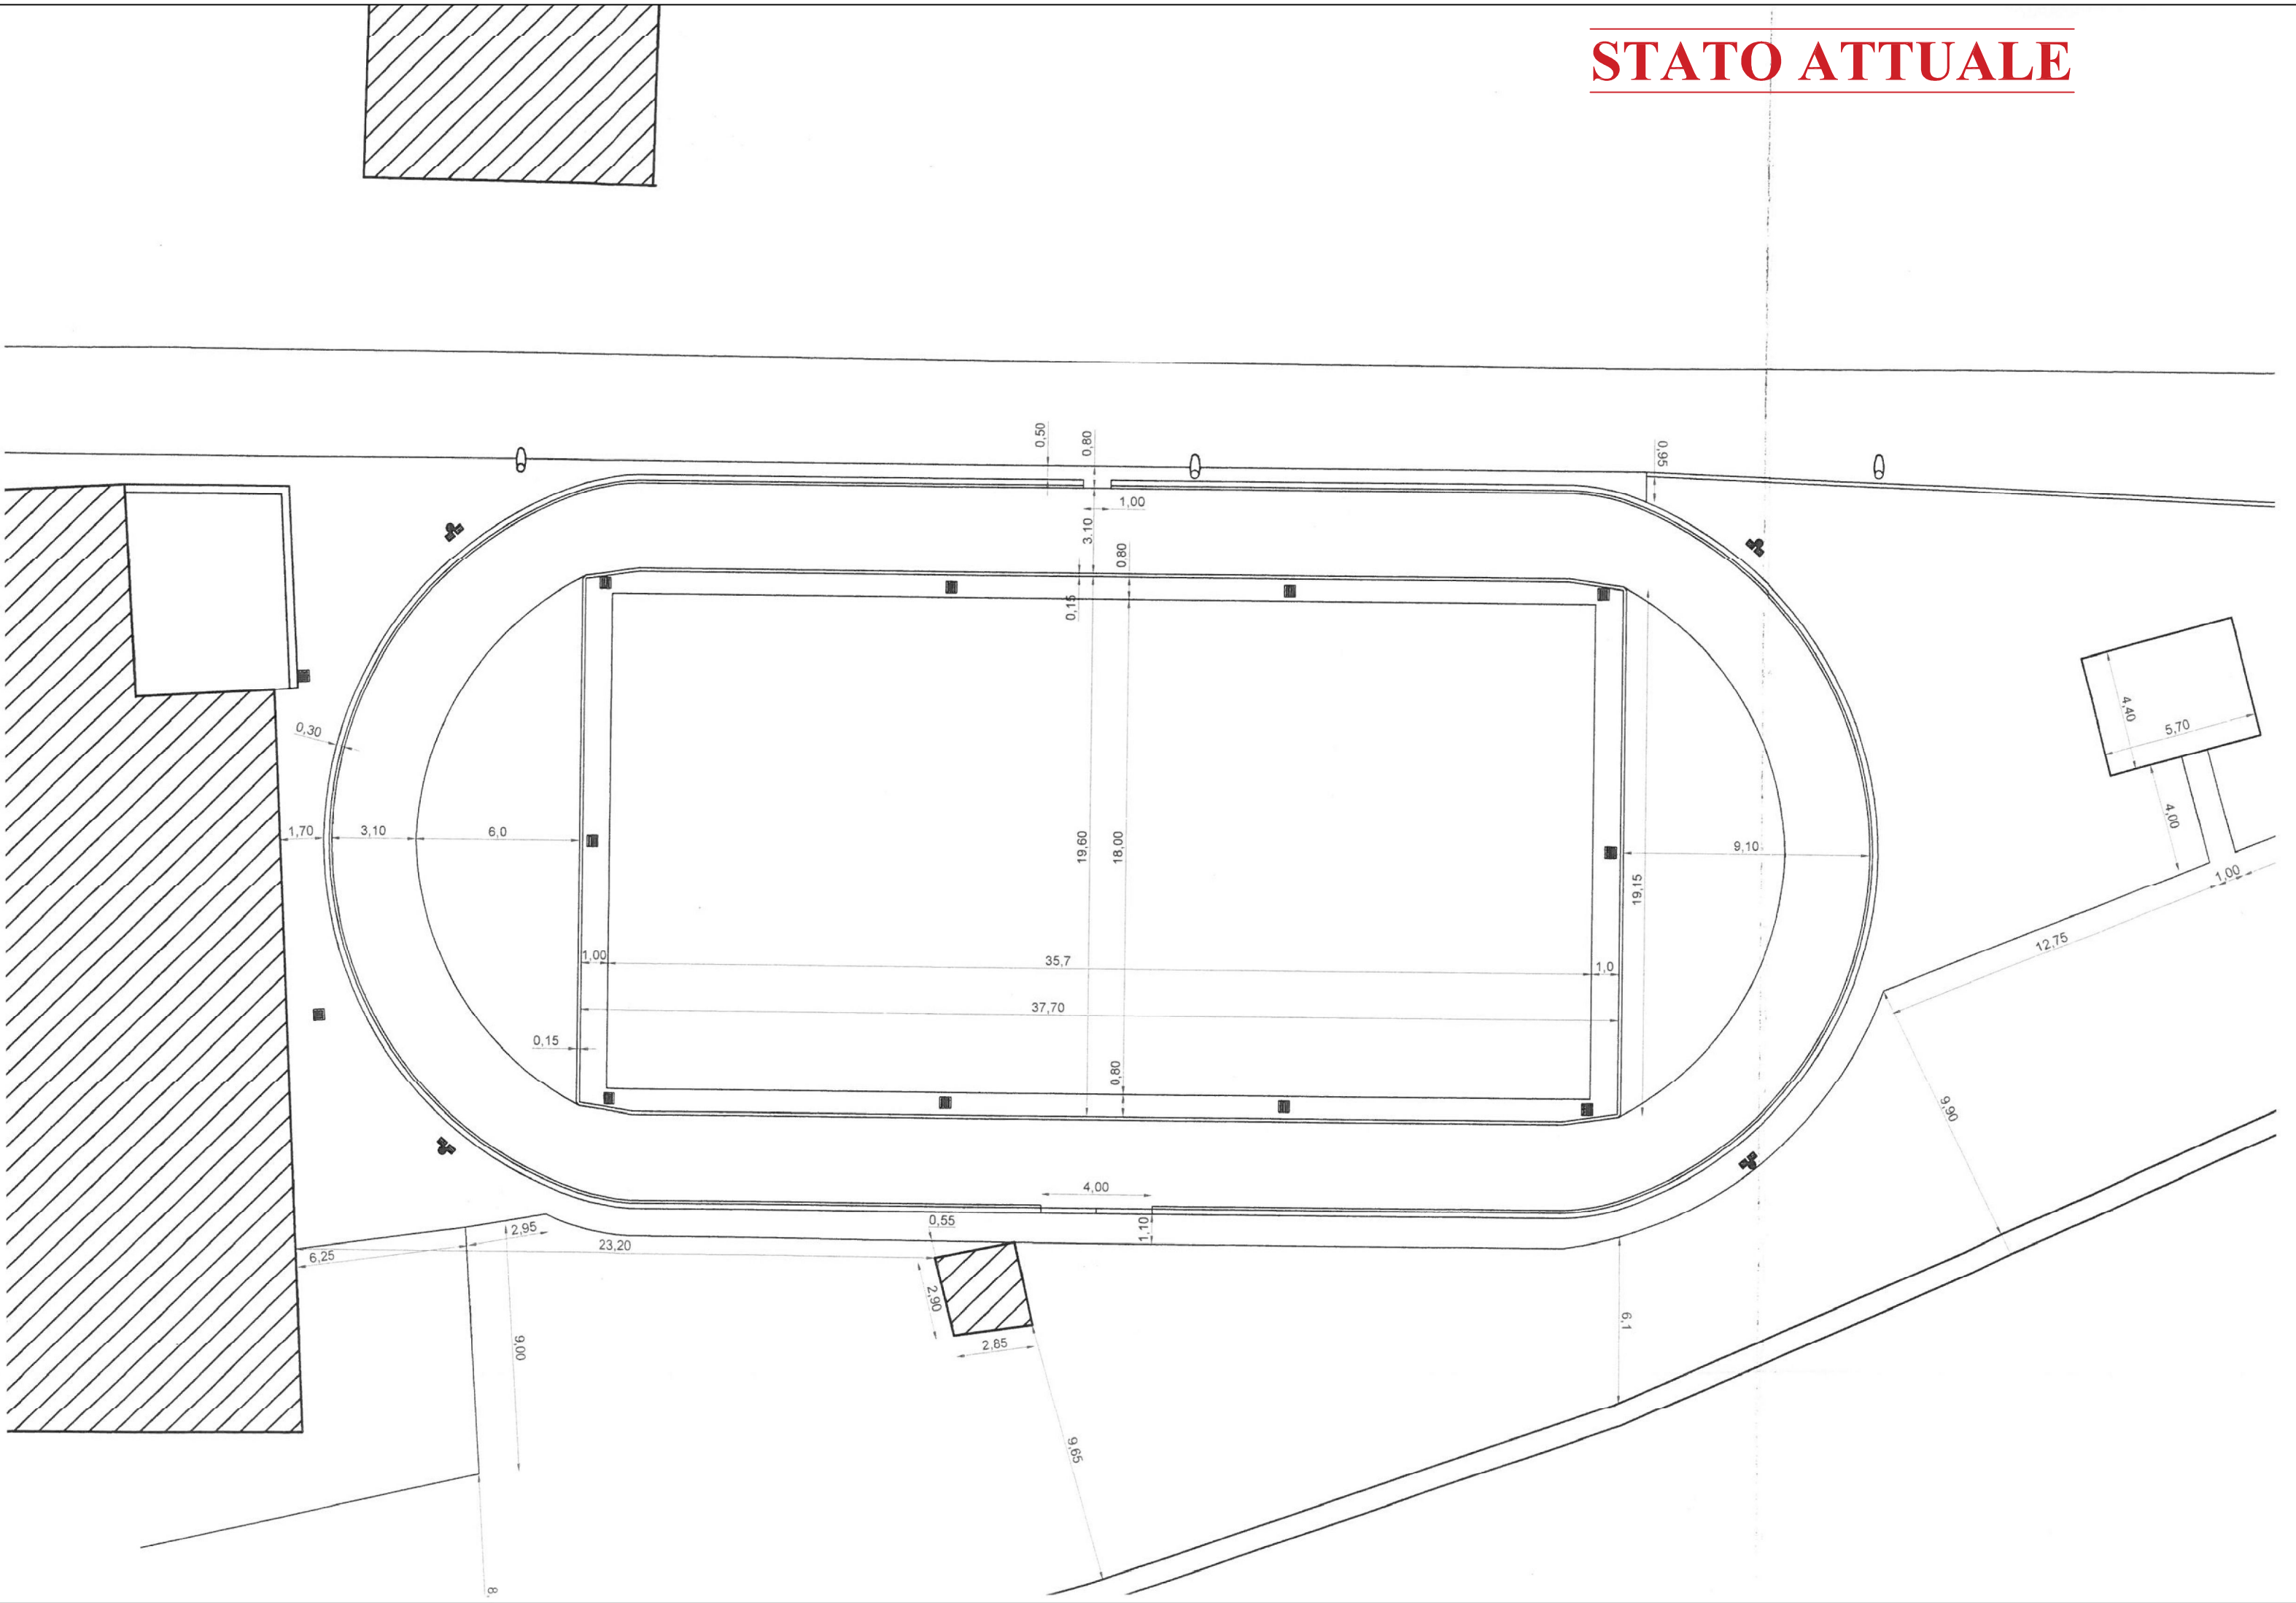

STATO ATTUALE



STATO FUTURO