

REGIONE LAZIO
PROVINCIA DI RIETI



COMUNE DI ANTRODOCO

L.R.38/1999-DGR n.855 del 20/12/2018- Bando di concessione contributi ai Comuni, ad esclusione di Roma Capitale, per la realizzazione di opere e lavori pubblici finalizzati alla tutela e al recupero degli insediamenti urbani storici, ex L.R. n. 38/1999.

RIQUALIFICAZIONE DELLA SEDE STRADALE DELL'ASSE
URBANO COMPOSTO DA VIA VESPASIANO E VIA DEI FOSSI

PROGETTO ESECUTIVO

ELABORATO GRAFICO
AREA INTERVENTO E PARTICOLARI

RICHIEDENTE:
IL SINDACO
ING. ALBERTO GUERRIERI
Firma autografa sostituita a mezzo stampa ai sensi dell'art. 3, comma 2, del D.Lgs 39/93

TAV.
DT04

SCALA: VARIE



R.U.P.
GEOM. GREGORI GIUSEPPE
Firma autografa sostituita a mezzo stampa ai sensi dell'art. 3, comma 2, del D.Lgs 39/93

PROGETTISTA:
ING. CRISTIAN ROSCETTI
Firma autografa sostituita a mezzo stampa ai sensi dell'art. 3, comma 2, del D.Lgs 39/93


AGGIORNAMENTI:

Asse stradale Via Vespasiano - Via dei Fossi scala 1:1000

INDIVIDUAZIONE STRADE OGGETTO DI INTEVENTO

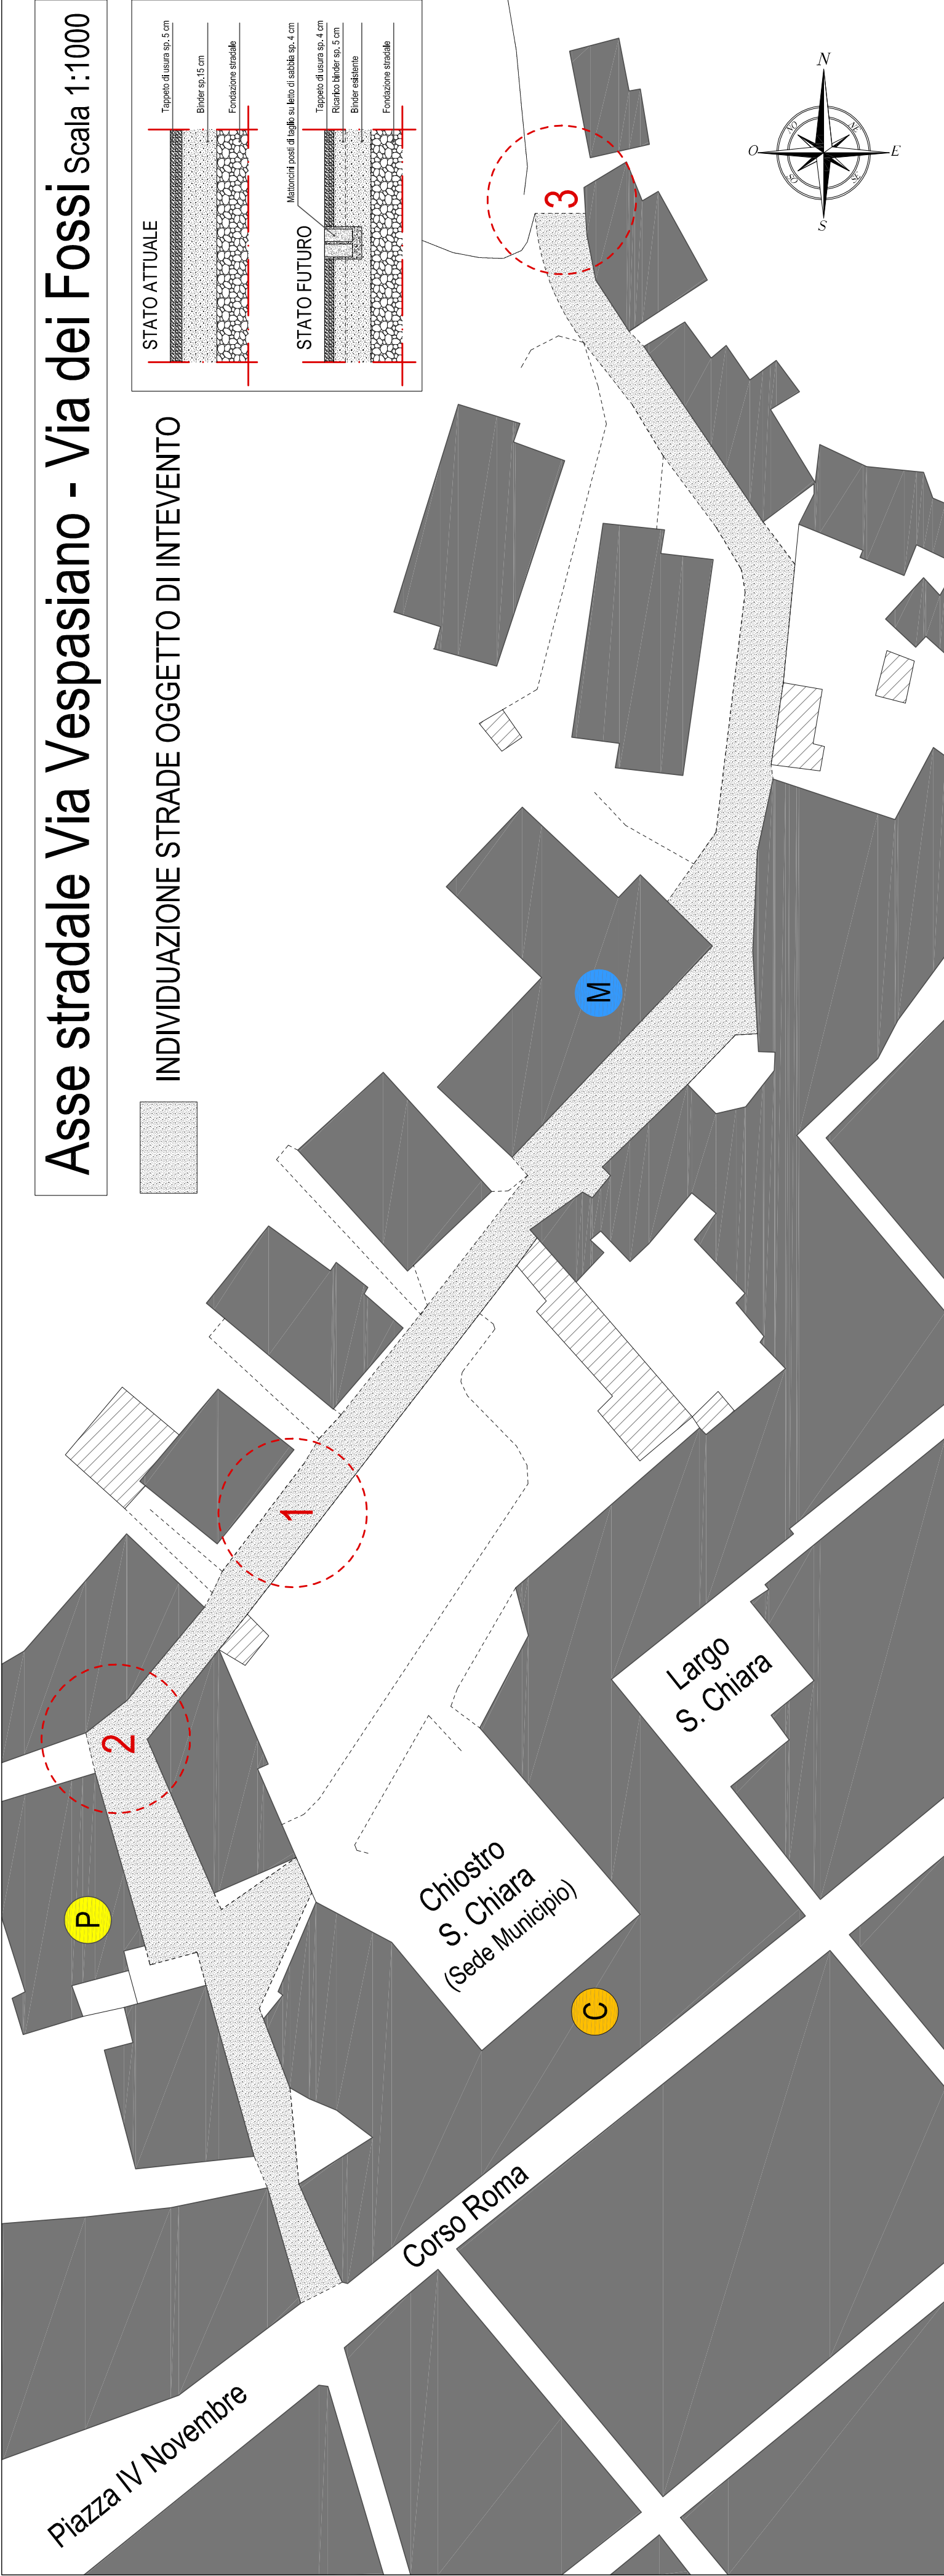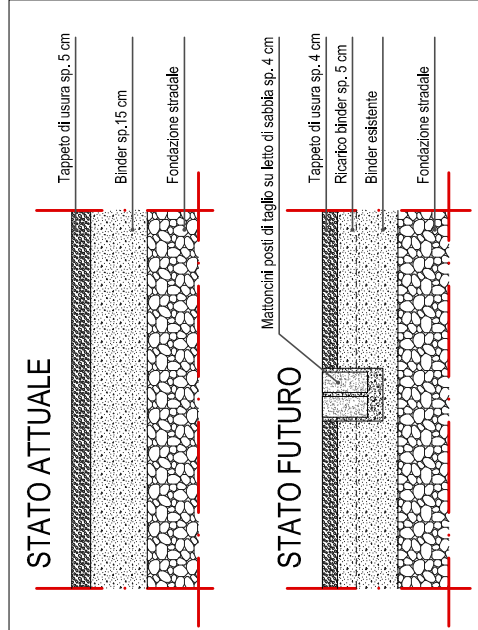


PORZIONE STRADALE TIPO scala 1:50

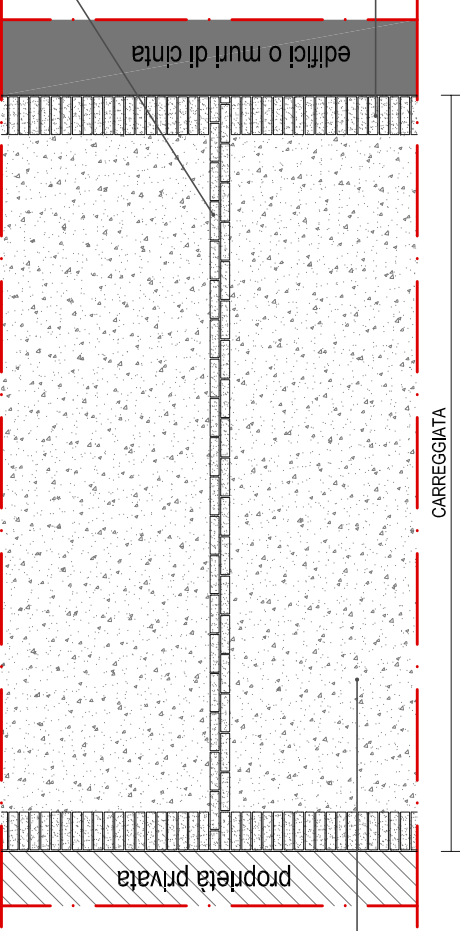

Fasce di mattoni posti di taglio trasversalmente alla strada (poste a 10 ml di distanza l'una dall'altra), che unitamente alle longitudinali, definiscono vari campi e interrompono la continuità del conglomerato

Fasce di mattoni posti di taglio lateralmente alla strada, in modo da creare una separazione tra il tappeto di usura ed elementi non facenti parte della carreggiata e a interrompere la continuità del conglomerato

PARTICOLARE 2 scala 1:50

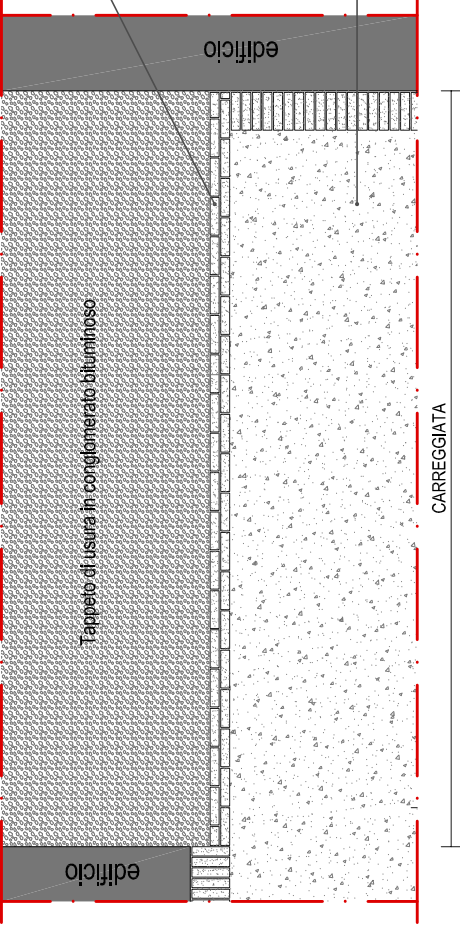

Fasce di mattoni posti di taglio trasversalmente alla strada (poste a 10 ml di distanza l'una dall'altra), che unitamente alle longitudinali, definiscono vari campi e interrompono la continuità del conglomerato

Tappeto di usura composto da aggregati lapidei della zona e legante speciale (trasparente o colorato, in sostituzione del bitume) di caratteristiche tali da renderlo idoneo a recupero una volta che dovrà essere sostituito

PARTICOLARE 3 scala 1:50

