


CORSO ROMA

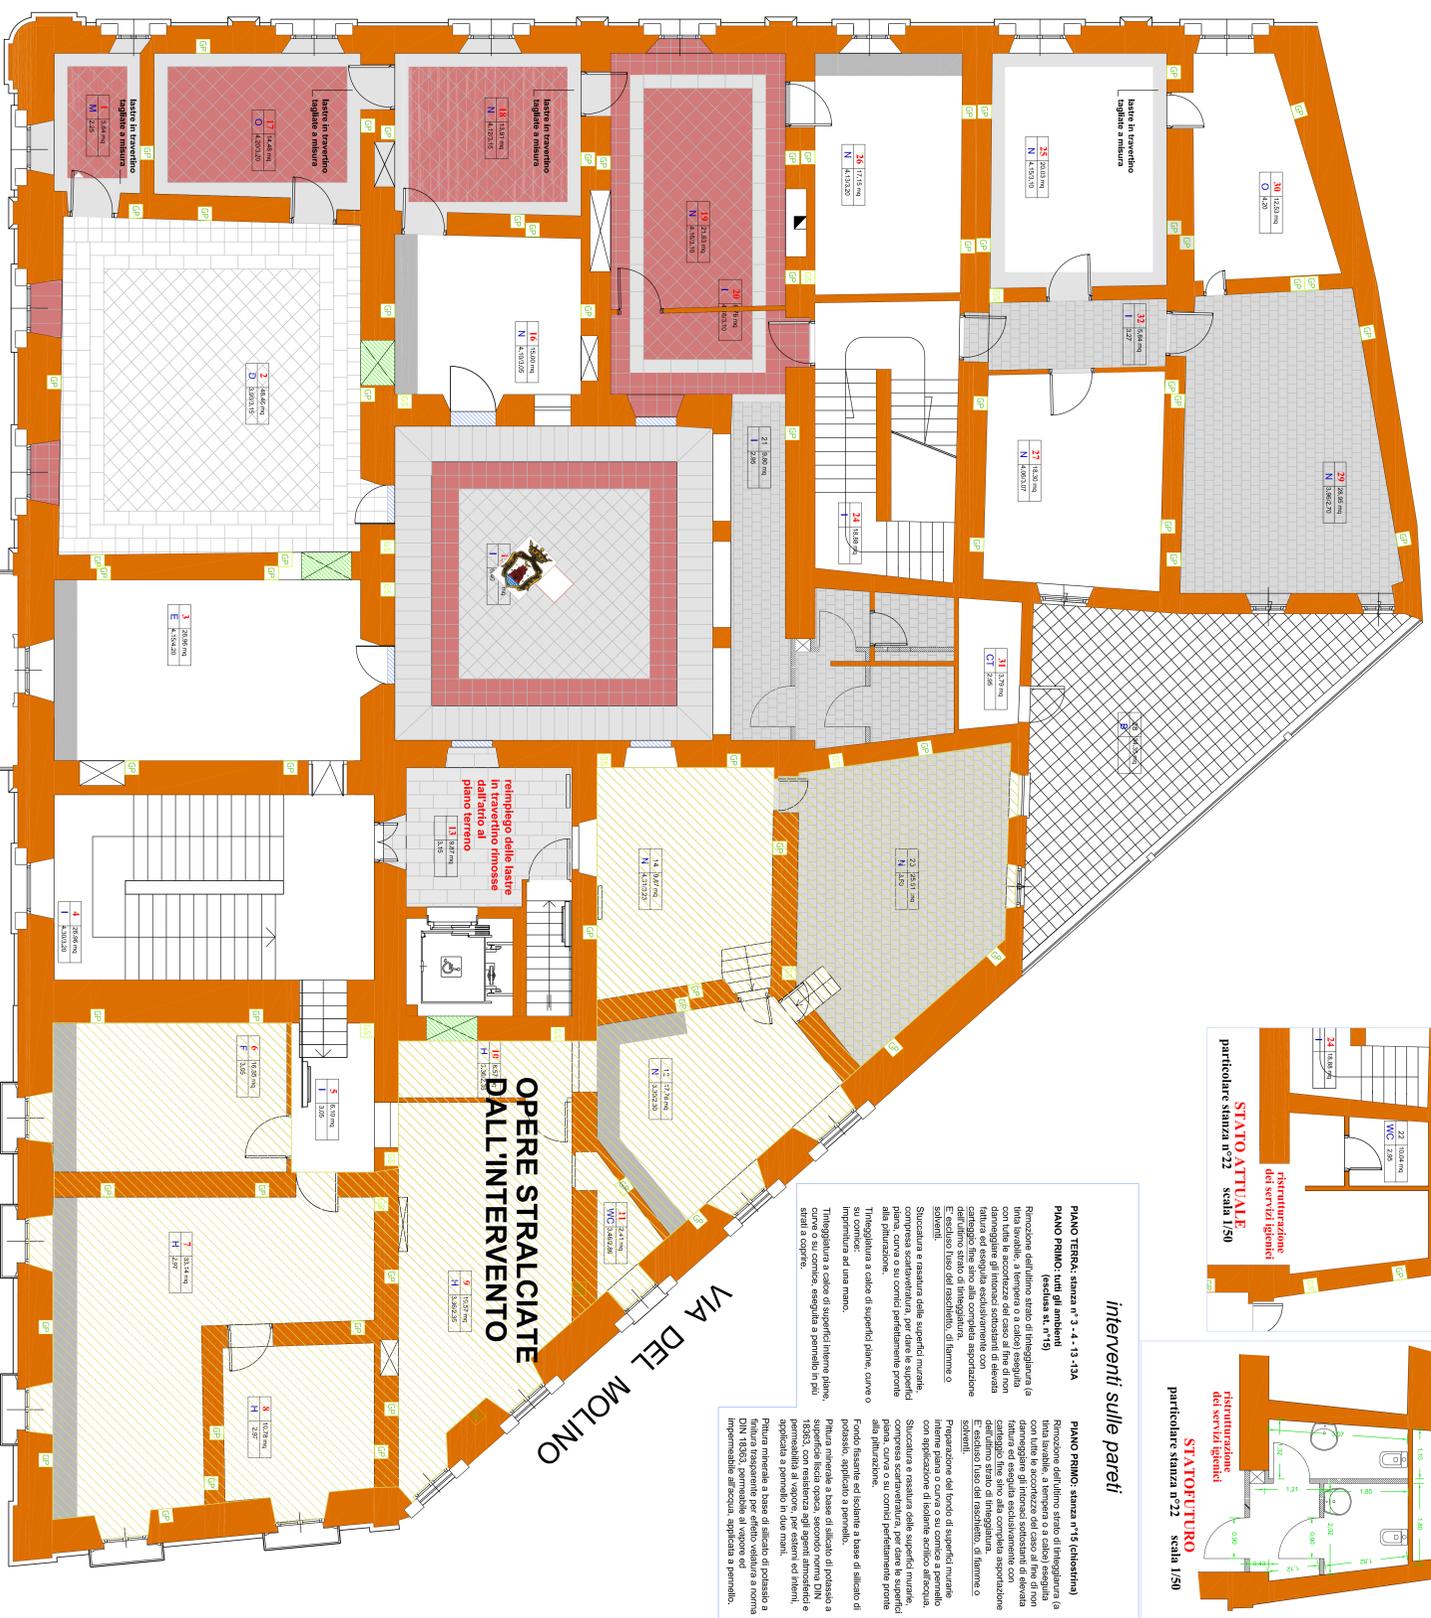

VIA DEL PONTE
PALAZZO "BLASETTI"
Piano Primo

interventi sulle pareti





Tinteggiatura a calce di superficie piana, curve o improntatura ad una mano.

Tinteggiatura a calce di superficie intona piana, curve o su cornici, eseguita a pennello in più strati a coprire.





Tinteggiatura a calce di superficie intona piana, curve o su cornici, eseguita a pennello in più strati a coprire.




OPERE STRALCIATE DALL'INTERVENTO


LEGENDA
pavimentazioni esistenti



LEGENDA
Interventi sulle pavimentazioni

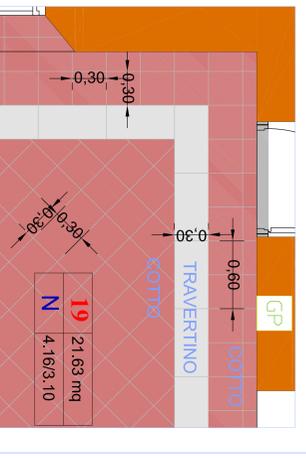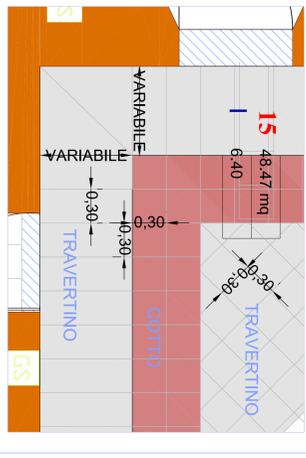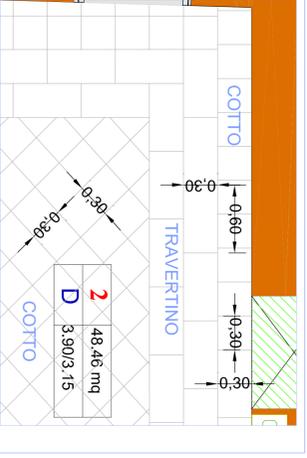

INDICAZIONE DEI LOCALI E DESTINAZIONE D'USO


stemma comunale
di Palazzo Blasetti

COMUNE DI ANTIRODOCO
PALAZZO "BLASETTI"
Via del Ponte, 8

Interventi di ricostruzione, riparazione e ripristino delle opere Pubbliche nei territori delle Regioni Abruzzo, Lazio, Marche ed Umbria interessati dagli eventi sismici verificatisi a far data del 24 Agosto 2016.

MIGLIORAMENTO SISMICO PALAZZO BLASETTI EX SEDE COMUNALE

SEDE DEL COMUNE DI ANTIRODOCO

Dipartimento
INGEGNERIA

Ing. F. Rinaldi - Paolo
Architettura (ingegneri) F. Rinaldi
Luigi Lombardi, Marco, S. M. 19 Roma



COLLABORATORI

PIANO PRIMO / MANUTENZIONE

PROGETTO DEFINITIVO

1	PROGETTO DEFINITIVO

12