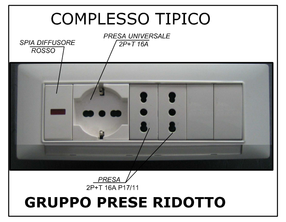

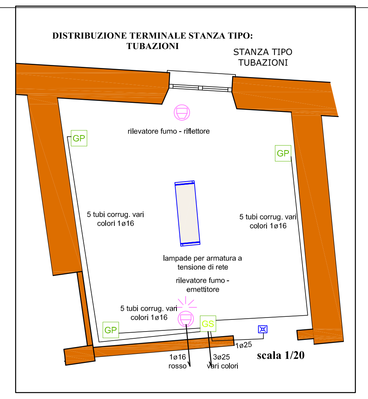

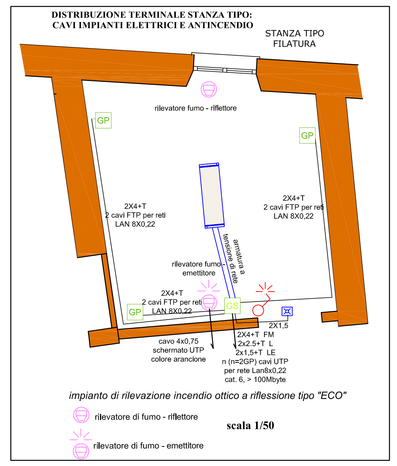

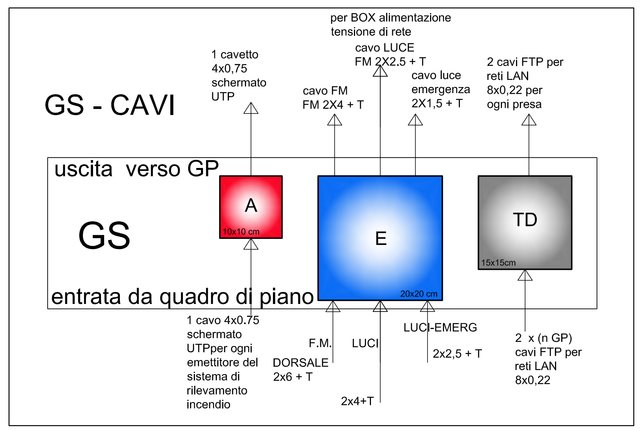

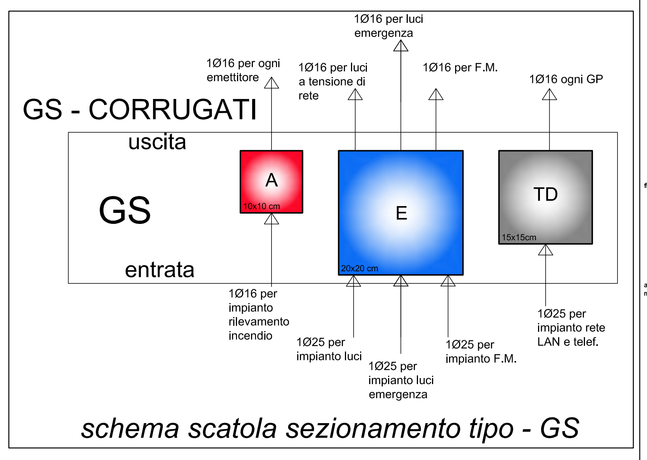

INDICAZIONE DEI LOCALI E DESTINAZIONE D'USO	
A – MOSTRA ALPINI	N – UFFICI
L – CENTRO–DIURNO	O – ARCHIVIO
K – CUCINA–SOGG.	P – COMANDANTE VIGILI
WC – BAGNO	Q – CAMERA
I – INGRESSO – SCALA	
C – DISIMPEGNO	
G – GARAGE	
R – RIPOSTIGLIO	
CT – CENTRALE TERMICA	
M – MAGAZZINO	
Z – VANO ASCENSORE	
T – PROLOCO	
B – BALCONE	
D – SALA COSILIARE	
E – SINDACO	
F – CONSIGLIERI	
H – UFF. TECNICO	

n° Prog	superficie calpestio
D. Uso	altezza vano

LEGENDA

OPERE STRALCIATE DALL'INTERVENTO

SCAVO A SEZIONE OBBLIGATA 0,60x1,20M per canalizzazione perimetrale posa cavi elettrici e telefonici

POZZETTO 60X60 cm

a — SOFFITTO AFFRESCATO ESISTENTE

impianti

SISTEMA DI ILLUMINAZIONE

- PROIETTORE DA INCASSO A PAVIMENTO calpestabile per lampada a ioduri metallici max 150 W con filtro anticatore di Philips
- PROIETTORE DA INCASSO A PAVIMENTO calpestabileper lampada alogena da 75 W tipo "QR 111" di Philips
- PROIETTORE DA INCASSO A PAVIMENTO tipo "LED LINE2" di Philips (l = 60 cm)
- LAMPADA DA PARETE tipo "miniGradi parete opalescente" di CINI&NILS
- PLAFONIERA a soffitto o a sospensione per lampade fluorescenti (4x18W o 2x36W) con schermo antiriflesso
- PLAFONIERA a soffitto per lampada fluorescente (1x36W)
- LAMPADA DI EMERGENZA

ARMATURA A SOSPENSIONE:

- APPARECCHIO FLUORESCENTE SOSPESO tipo "Sospesa T5" (media) di CINI&NILS

ARMATURA A TENSIONE DI RETE:

- ARMATURA A TENSIONE DI RETE tipo sistema "Tenso" di CINI&NILS
- fluorescenti: APPARECCHIO FLUORESCENTE A RISPARMIO ENERGETICO tipo "TensoEconomy dark" di CINI&NILS
- ad alogeni max 300 W:
  - DIFFUSORE PER ILLUMINAZIONE PREVALENTEMENTE INDIRETTA tipo "TensoGradi opalescente" di CINI&NILS
  - DIFFUSORE PER ILLUMINAZIONE PREVALENTEMENTE DIRETTA tipo "TensoArchi + TensoGradi tuttopalescente" di CINI&NILS
  - DIFFUSORE PER ILL.NE EQUILIBRATA TRA DIRETTA ED INDIRETTA tipo "TensoGradi tuttopalescente" di CINI&NILS

CANALIZZAZIONI PER GLI IMPIANTI

- TUBIERA SOTTOTRACCIA A PAVIMENTO
- PERCORSO A BATTISCOPA in alluminio tipo linea "Inka" di Bocchiotti
- PERCORSO A CANALE in alluminio tipo linea "Inka" di Bocchiotti
- PERCORSO A PAVIMENTO
- SALITA VERTICALE SOTTO TRACCIA

INTERRUTTORI

- ACCENSIONE LUCI CON COMANDO A DISTANZA
- INTERRUTTORE
- INTERRUTTORE GENERALE LUCE
- INTERRUTTORE VOLUMETRICO
- GP — GRUPPO PRESE COMPLETO (vedi particolare "Complesso tipico")
- SP — GRUPPO PRESE RIDOTTO (1 presa tipo Schuco e 2 bipresa)
- n°stanza GS — SCATOLA SEZIONAMENTO
- VC — VIDEO CITOFONO

IMPIANTO DI RILEVAZIONE INCENDIO

IMPIANTO DI RILEVAZIONE INCENDIO DEL TIPO OTTICO A RIFLESSIONE:

- rilevatore di fumo - emettitore
- rilevatore di fumo - riflettore
- centrale impianto rilevazione incendio
- allarme ottico acustico di incendio
- canalizzazione impianto LUCI
- canalizzazione di collegamento tra quadri elettrici
- canalizzazione impianto FORZA MOTRICE e LAN
- canalizzazione di collegamento tra quadri elettrici

Ing .Trivellone Paolo
Architettura | Ingegneria | Impianti |
Sede legale
Largo Luchino Visconti 26, 00139 Roma
Telefono: 3203327100 |
e-mail:trivellone.paolo@inwind.it

COMUNE DI ANTRODOCO
PALAZZO "BLASETTI"
Via del Ponte, 8

Interventi di ricostruzione , riparazione e ripristino delle opere Pubbliche nei territori delle Regioni Abruzzo, Lazio, Marche ed Umbria interessati dagli eventi sismici verificatisi a far data dal 24 Agosto 2016.

IMPORTO FINANZIAMENTO 1.425.655,14 euro

Intervento:

MIGLIORAMENTO SISMICO PALAZZO BLASETTI EX SEDE COMUNALE

SEDE DEL COMUNE DI ANTRODOCO

Divisione INGEGNERIA

Direttore Tecnico
ING. PAOLO TRIVELLONE
Firma:

Indagini
Rilievi
Stud. fattibilità
Progetto Preliminare
Progetto per autorizzazioni
Progetto definitivo
Progetto esecutivo
Progetto costruttivo
As built
Collaudo

PROGETTAZIONE
Architettonica - Strutturale - Impianti
ING. PAOLO TRIVELLONE
Firma:

CONSULENTI ALLA PROGETTAZIONE — soc Ing. STEPA ,Arch. STABILE Stefania - Geom. SERGIO BIANCHETTI

PIANO PRIMO / ADEGUAMENTO DEGLI IMPIANTI
DISTRIBUZIONE PRINCIPALE: ENERGIA E RETE LANN - CANALIZZAZIONI E CAVI

DATE AGGIORNAMENTI: 1 2 3 4 5 6

PROGETTO DEFINITIVO

ARCHIVIO N° — EDITAZIONE E STAMPA:

DATA — SCALA VARIE

08

Questo disegno è di proprietà dell'Ing Trivellone Paoloed è protetto a termini di legge.

TOTALE TAVOLE N°

Pianta Piano Primo - Sede Comune di Antrodoco

Impianto FORZA MOTRICE e LAN