



Oggetto: REALIZZAZIONE DI UN NODO DI SCAMBIO PRESSO LA
STAZIONE FERROVIARIA DI ANTRODOCO CENTRO.
VARIANTE

PROGETTO DI FATTIBILITA' TECNICO ECONOMICA

Approvato con Delibera GCdel.....

- ☐ Tavola 1 Relazione tecnica illustrativa
☒ Elaborati grafici inquadramento generale e di dettaglio
☐ Elenco dei Prezzi Unitari
☐ Computo metrico estimativo
☐ Quadro Tecnico Economico

IL SINDACO
Alberto Guerrieri

Rob Cassi

I PROGETTISTI
PROGETTAZIONE INTERNA

Geom. Gregori Giuseppe

Geom. Cervi Mario




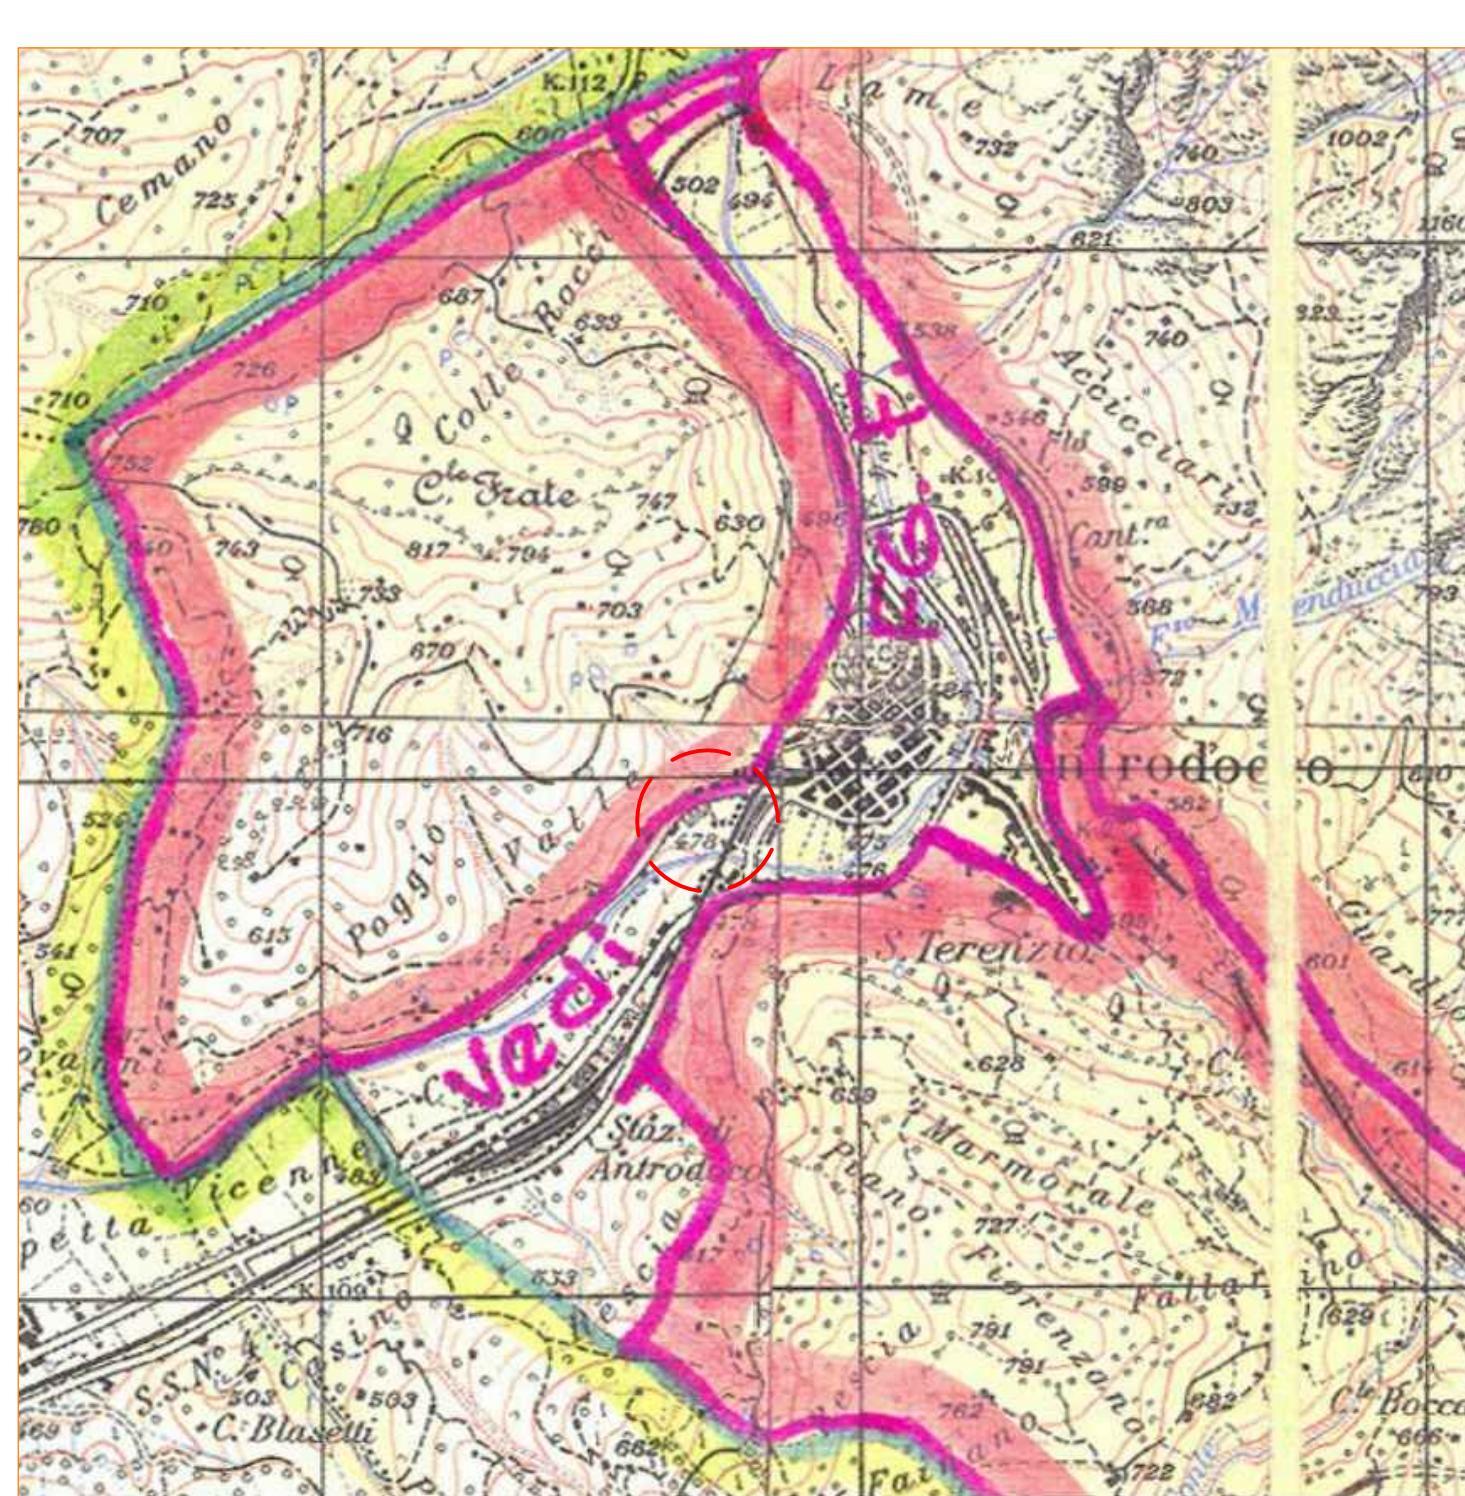



Tavola Vincolo Idrogeologico

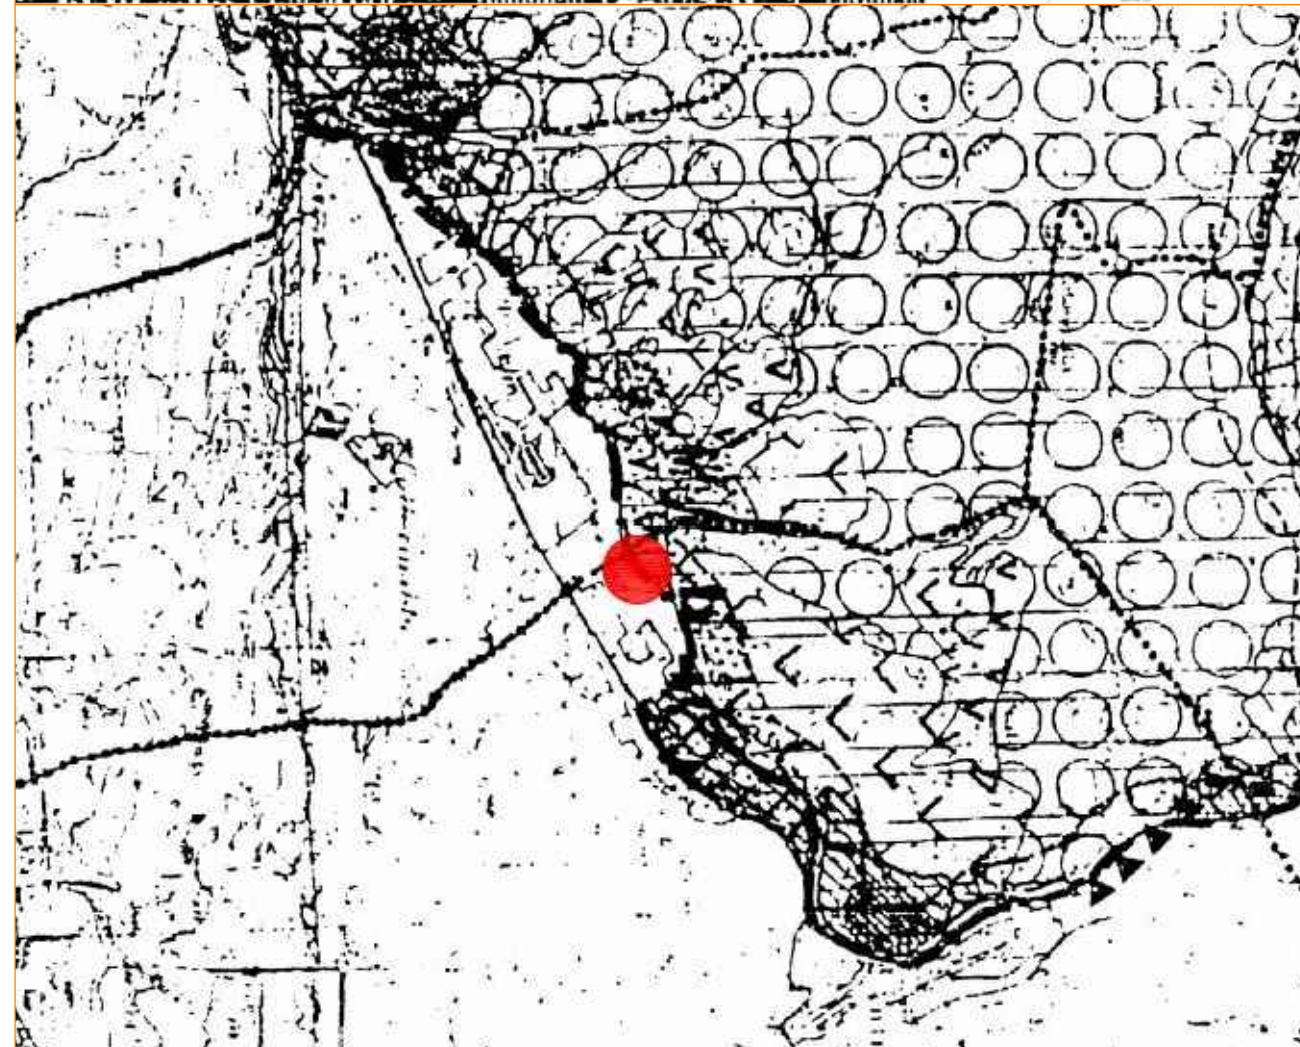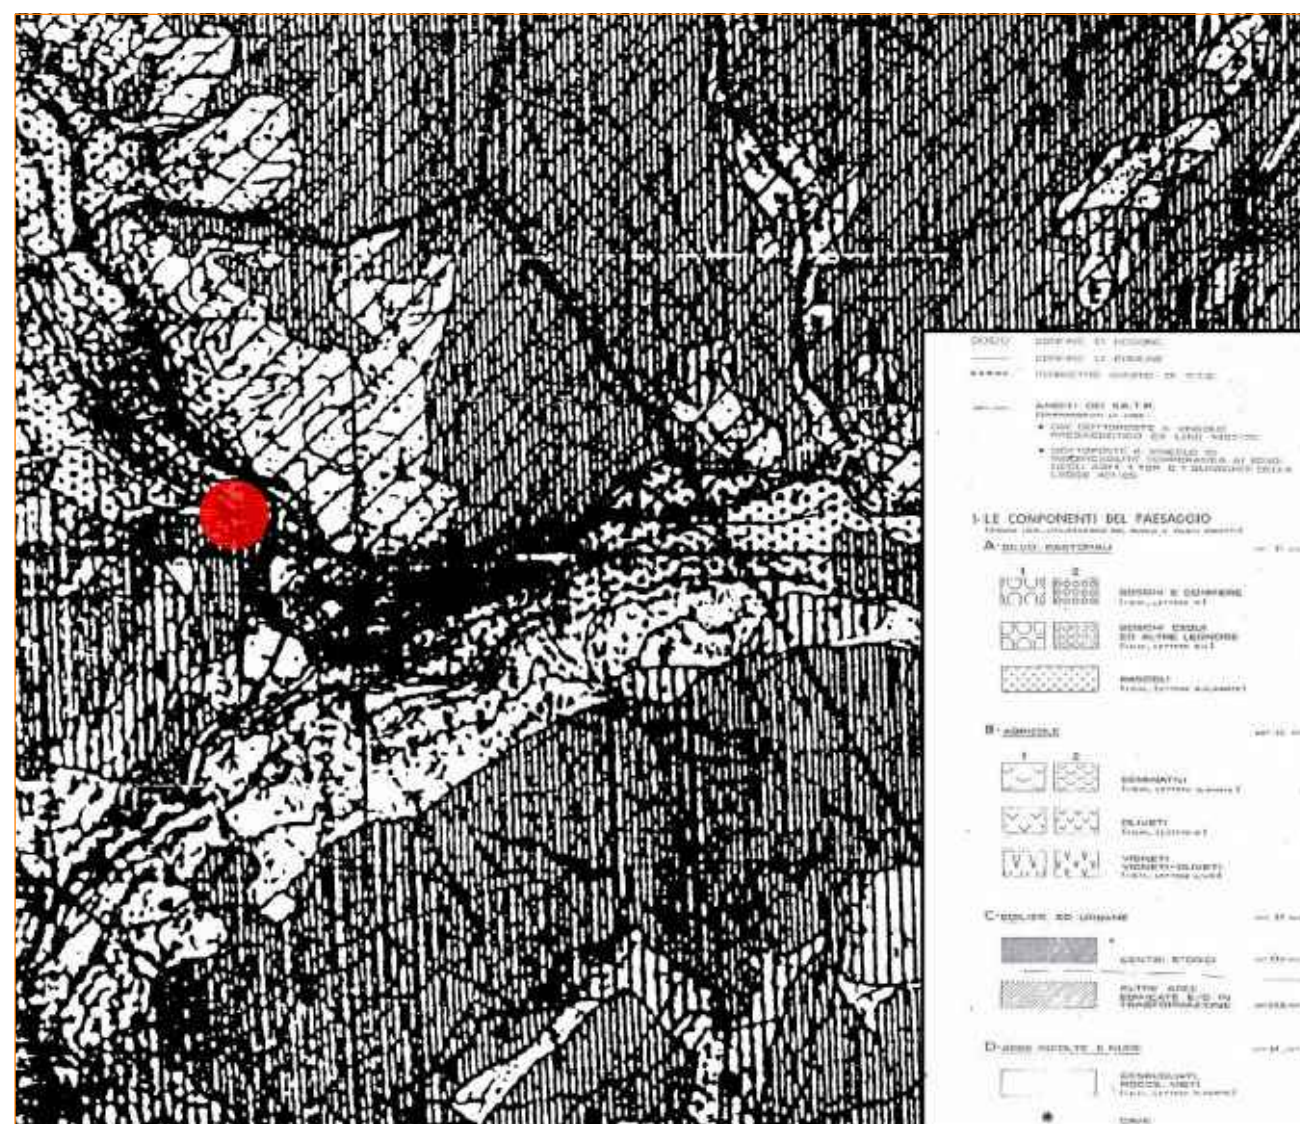

Aerofotogrammetria

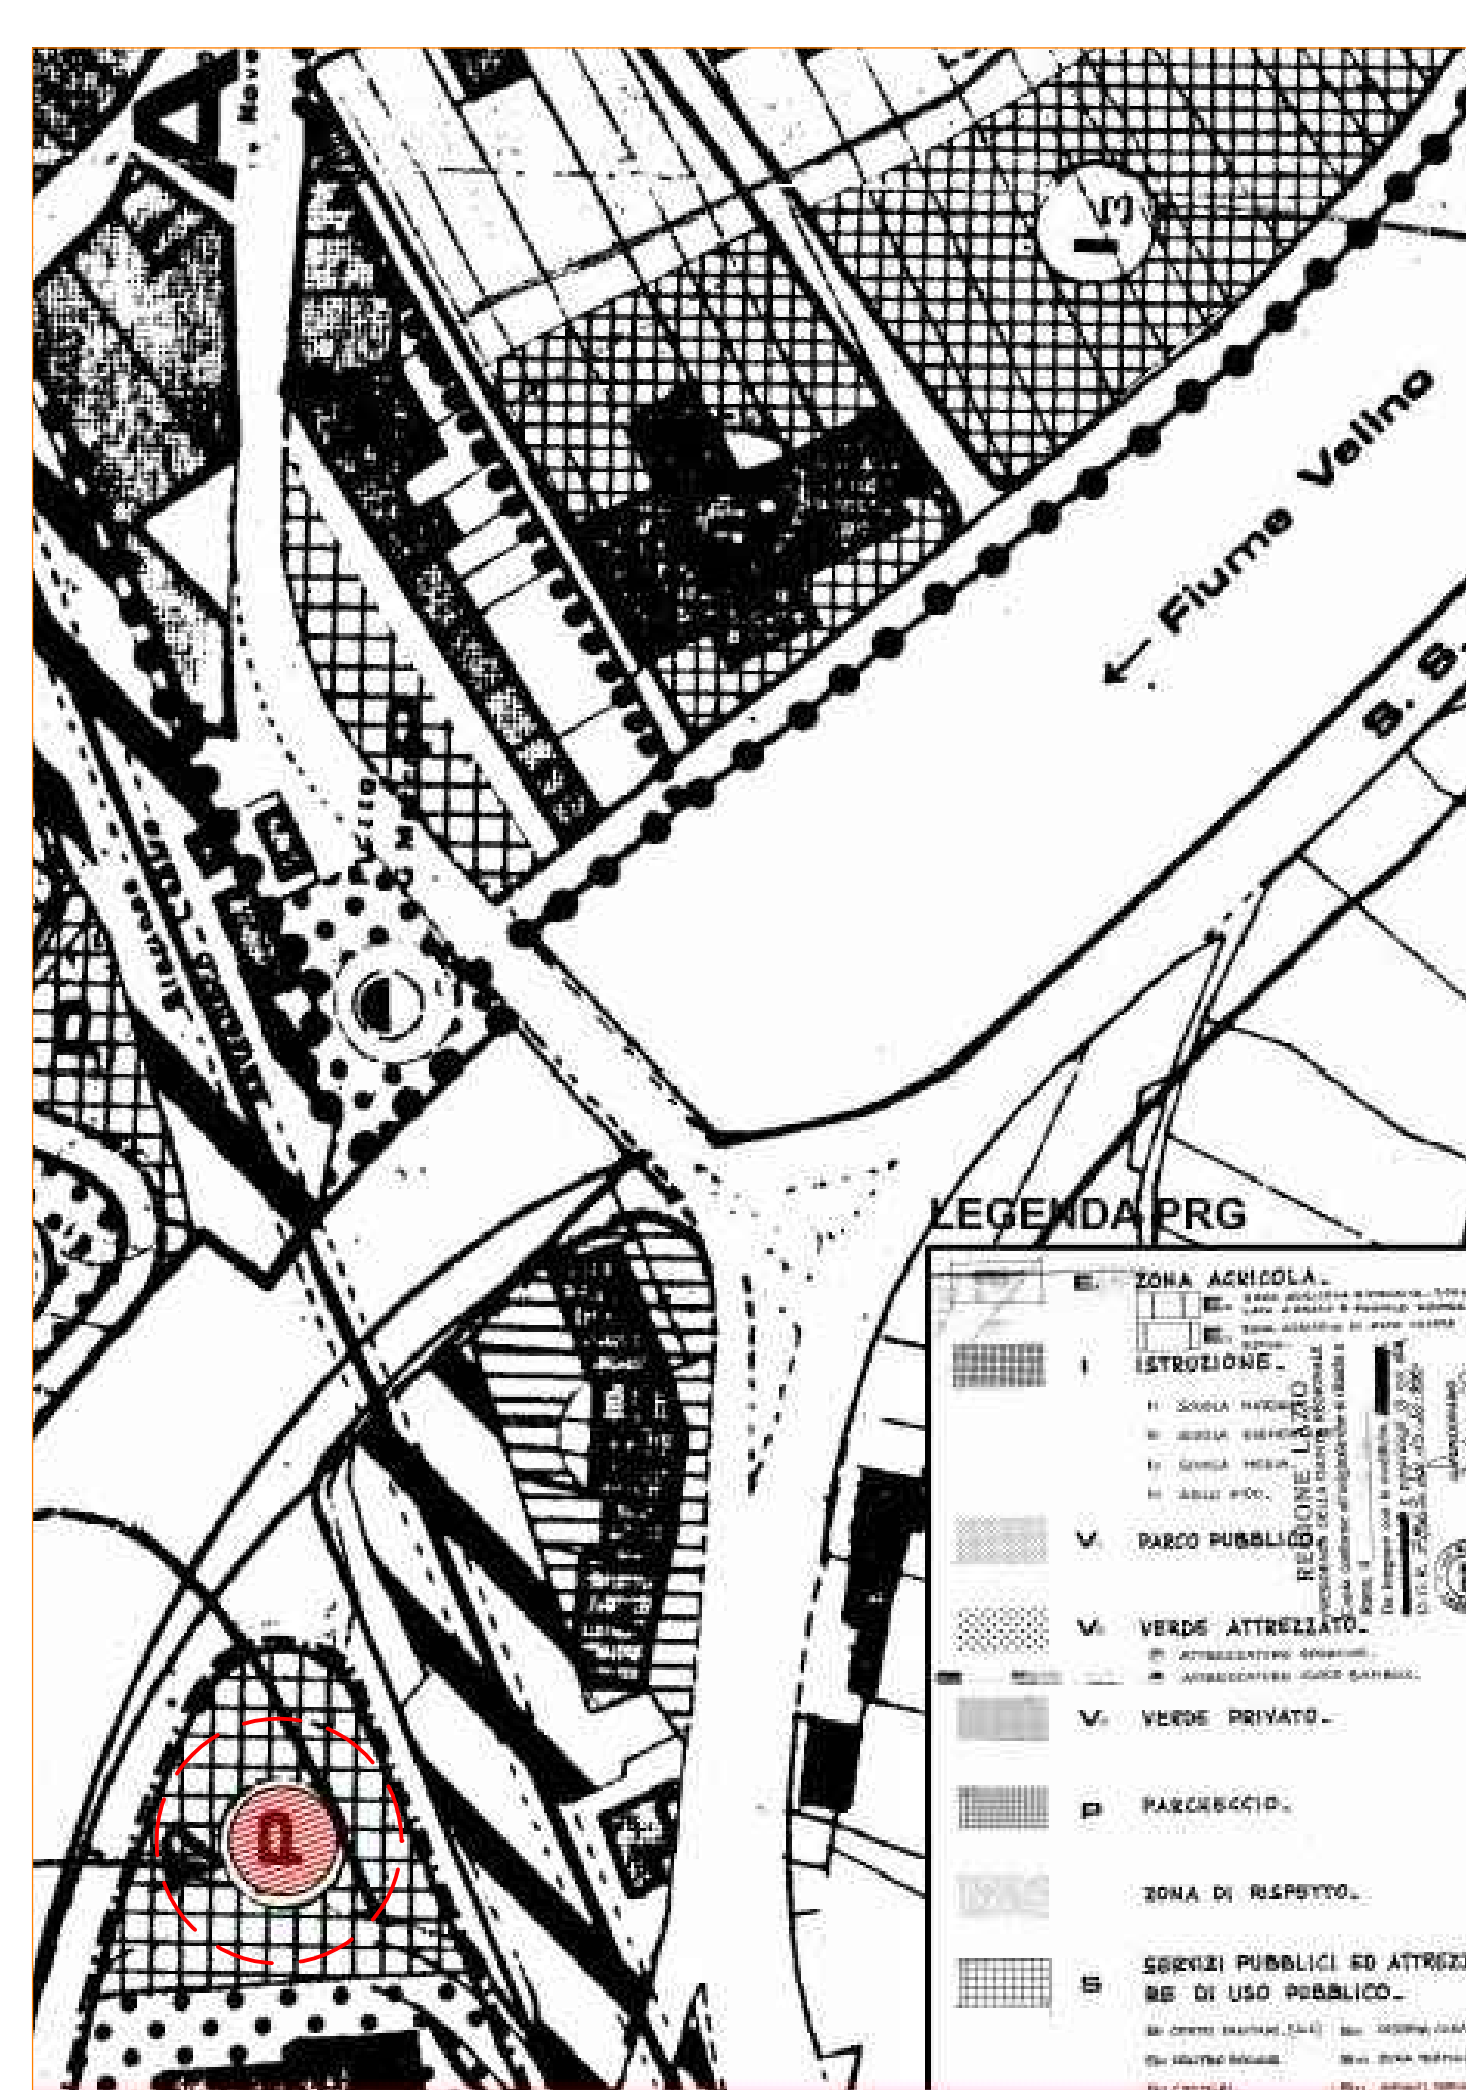

Piano Regolatore Generale

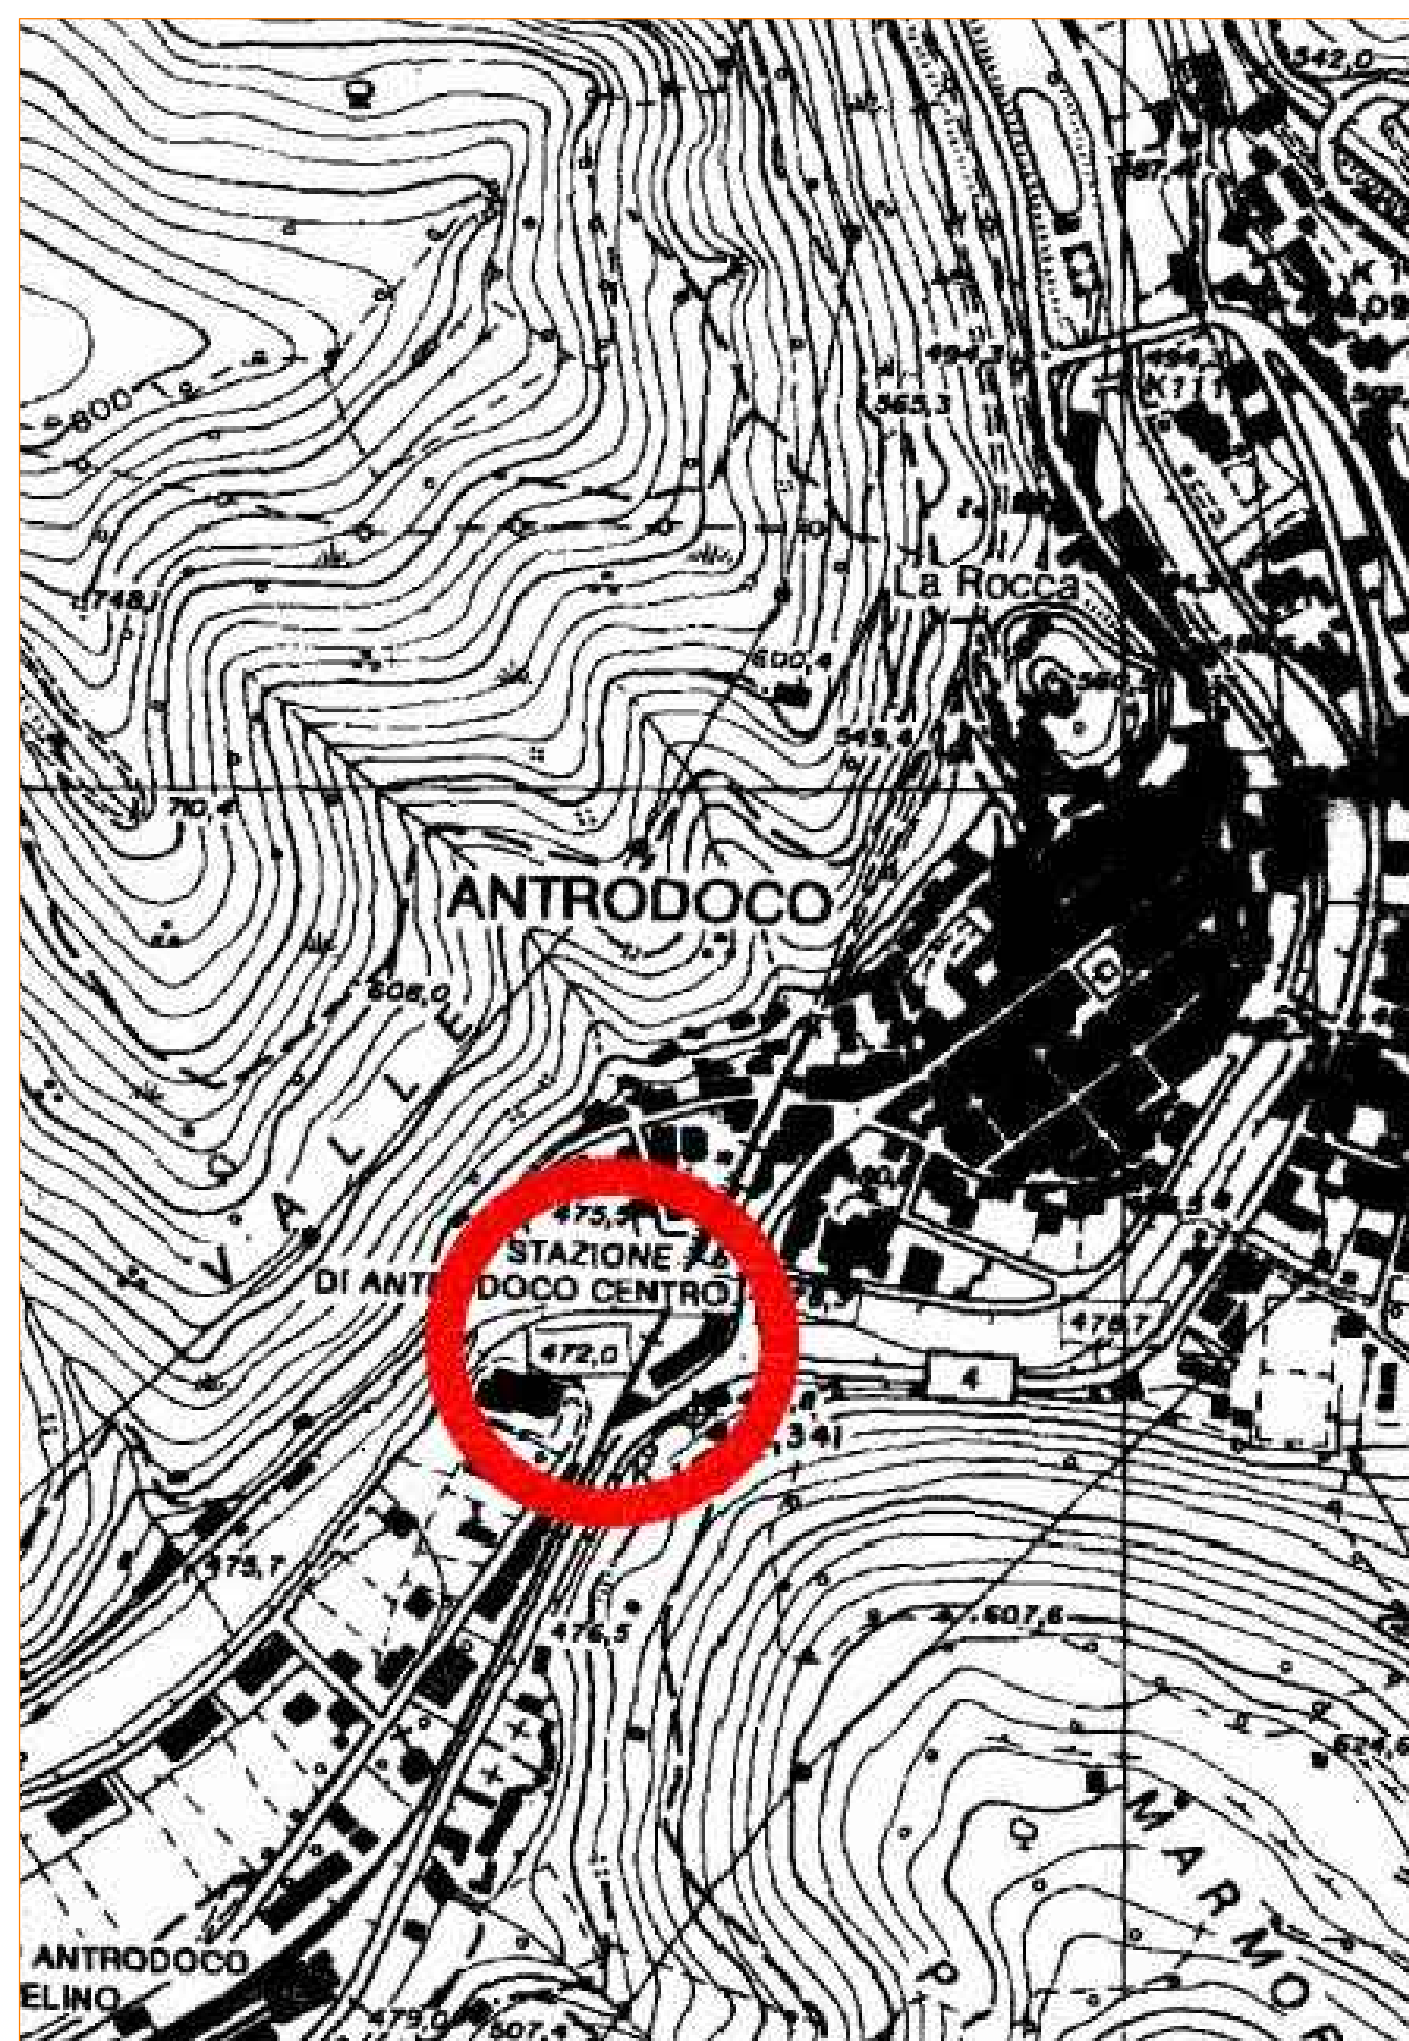

Carta Tecnica Regionale




PTPR TAV A



PTPR TAV B

	Paesaggio del Centro e del Sud Esterno con caratteristiche di interesse di 100 metri
	Paesaggio degli insediamenti urbani
	Paesaggio degli insediamenti in montagna
	Paesaggio degli insediamenti in pianura
	Paesaggio degli insediamenti in collina

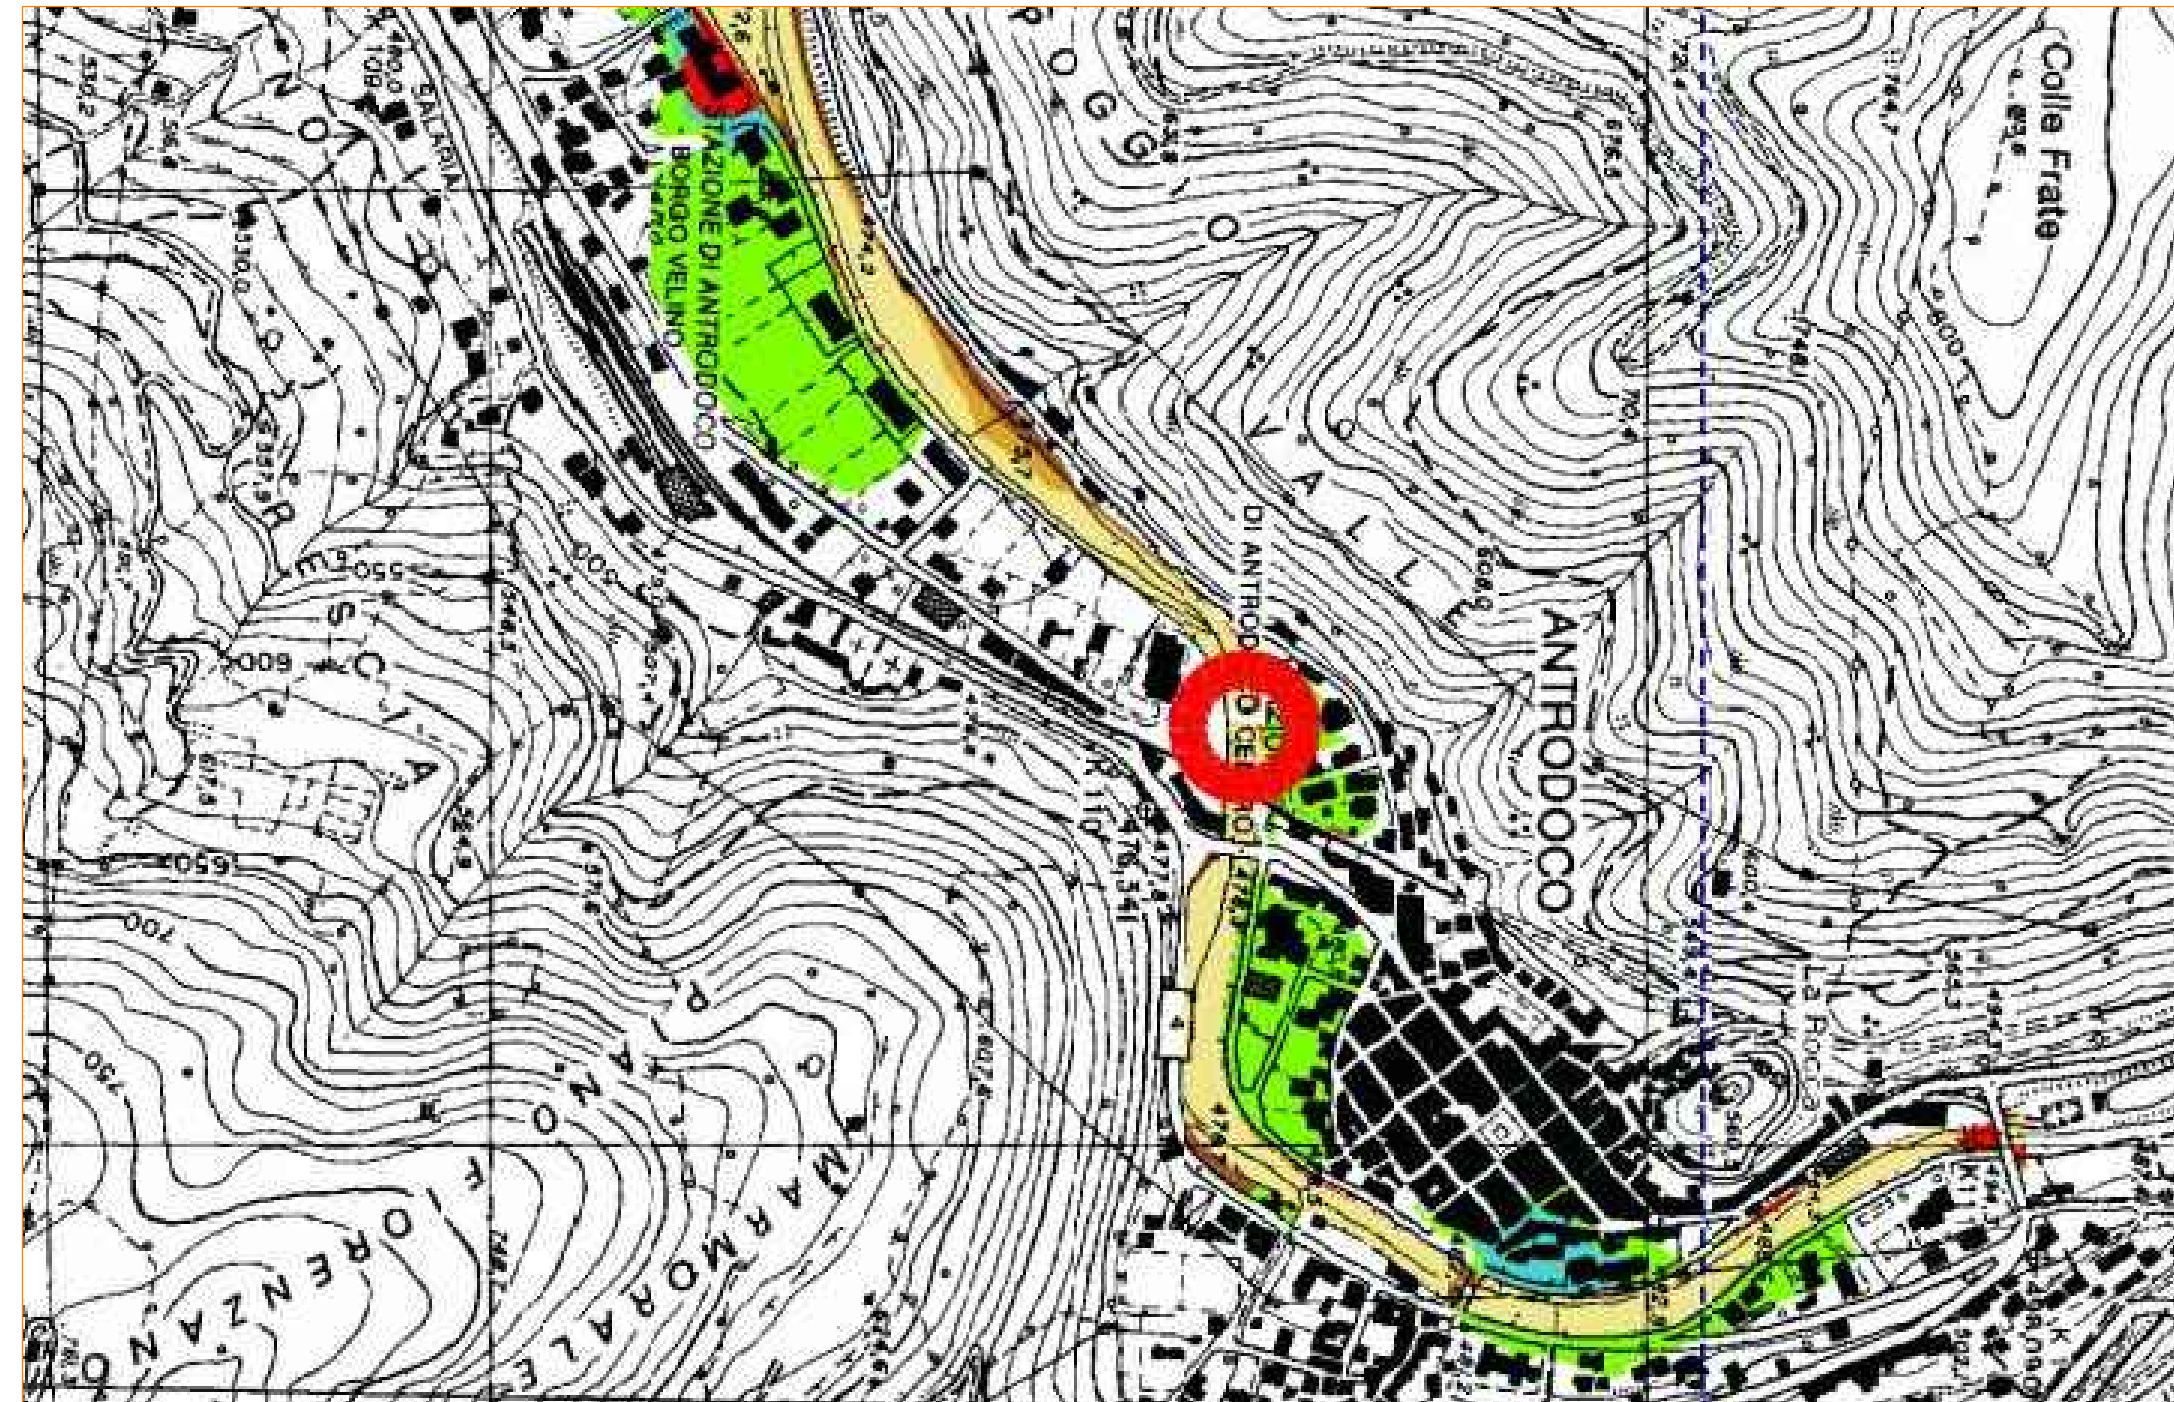

PIANO STRALCIO DI ASSETTO IDROGEOLOGICO FASCE FLUVIALI E ZONE A RISCHIO

FASCIA A

FASCIA B

ZONE A RISCHIO R4


ZONE A RISCHIO R3**ZONE A RISCHIO R2**

DATA: _____


TAV 22

DATA:

TAV 22

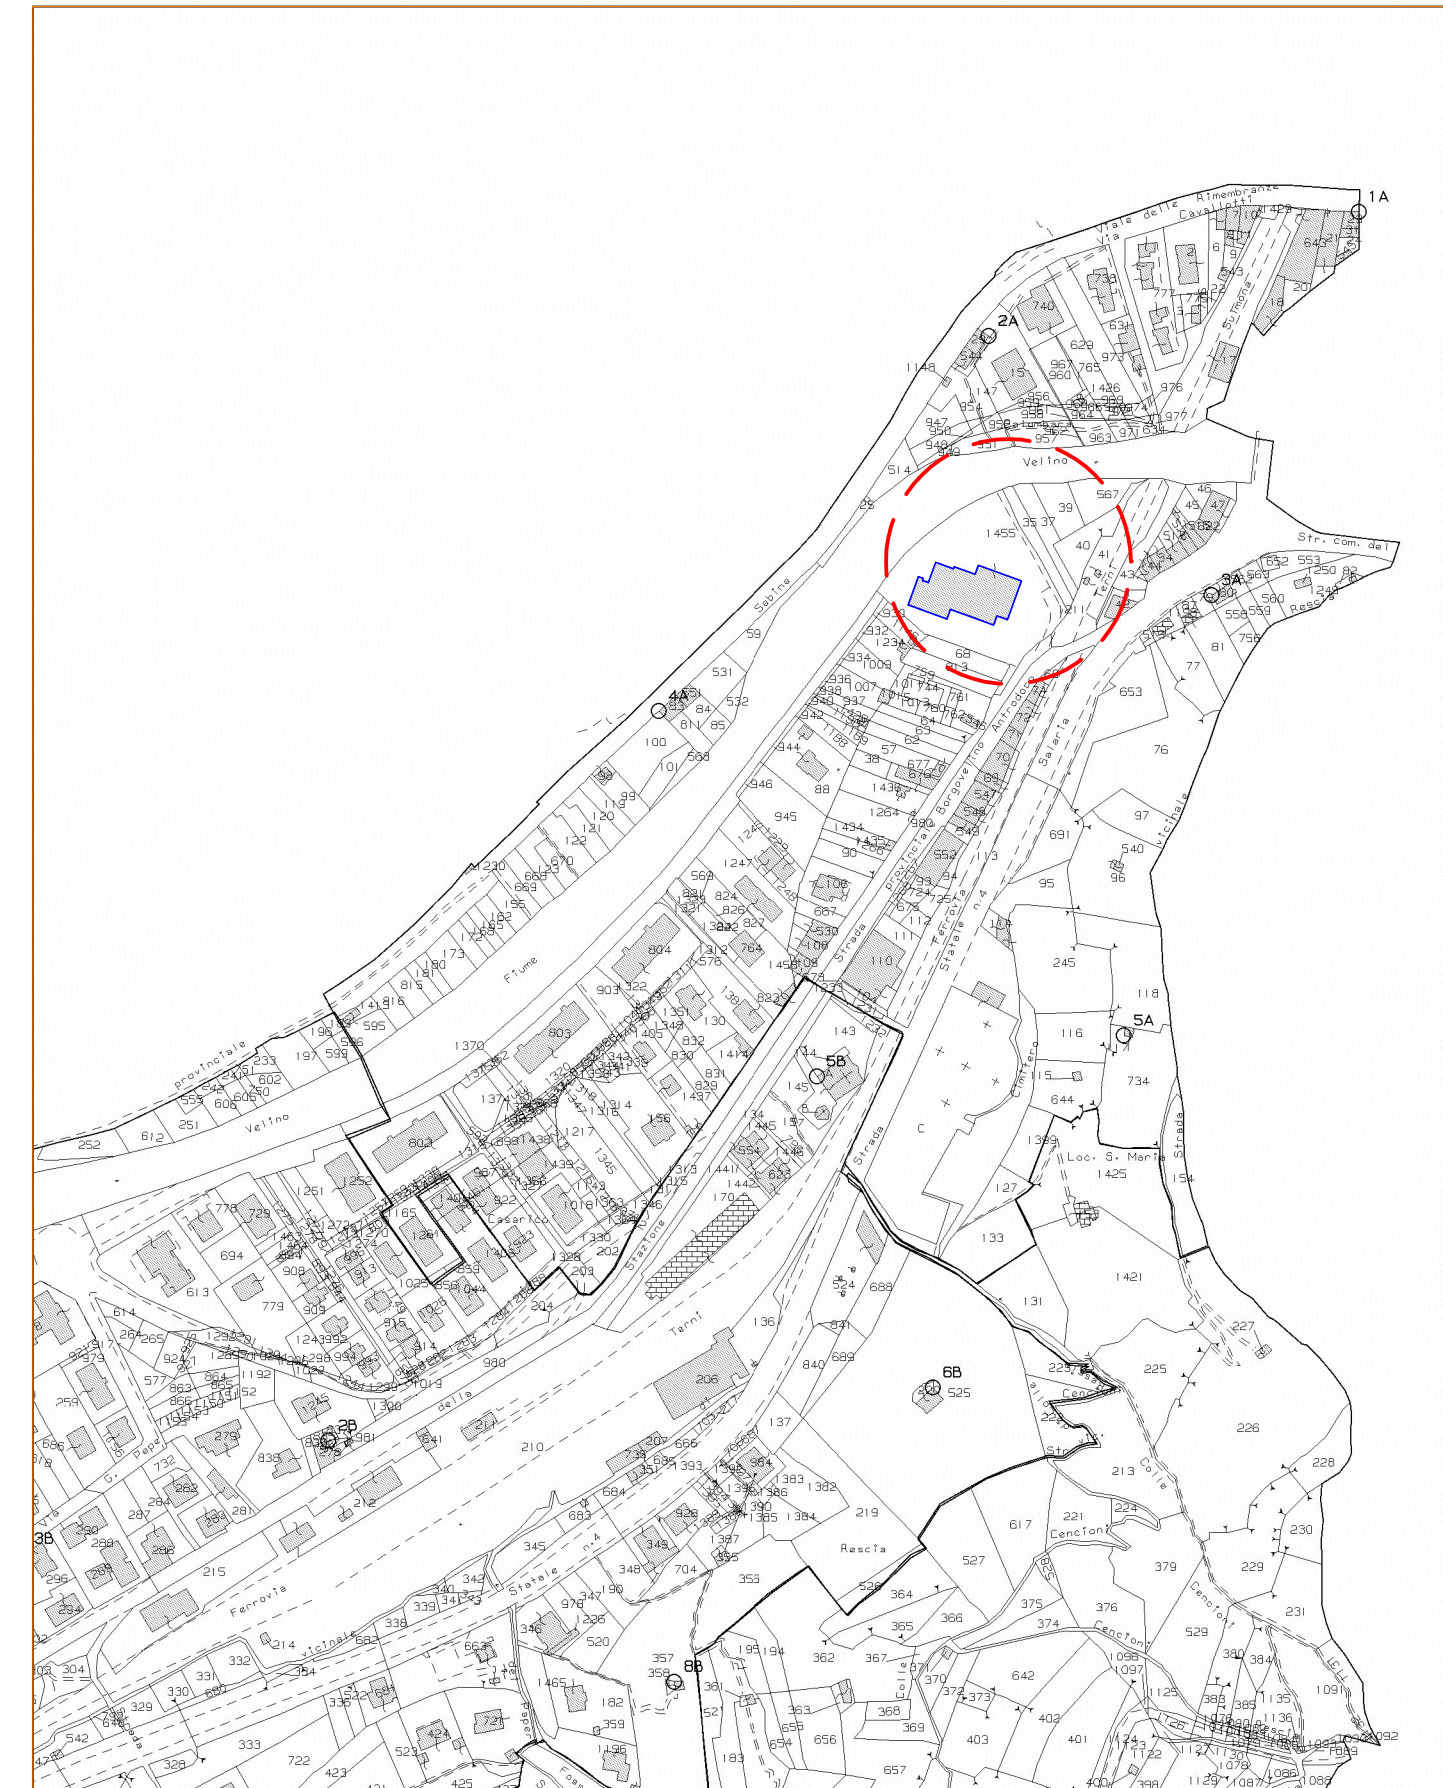

Estratto Planimetria Catastale FG.13A

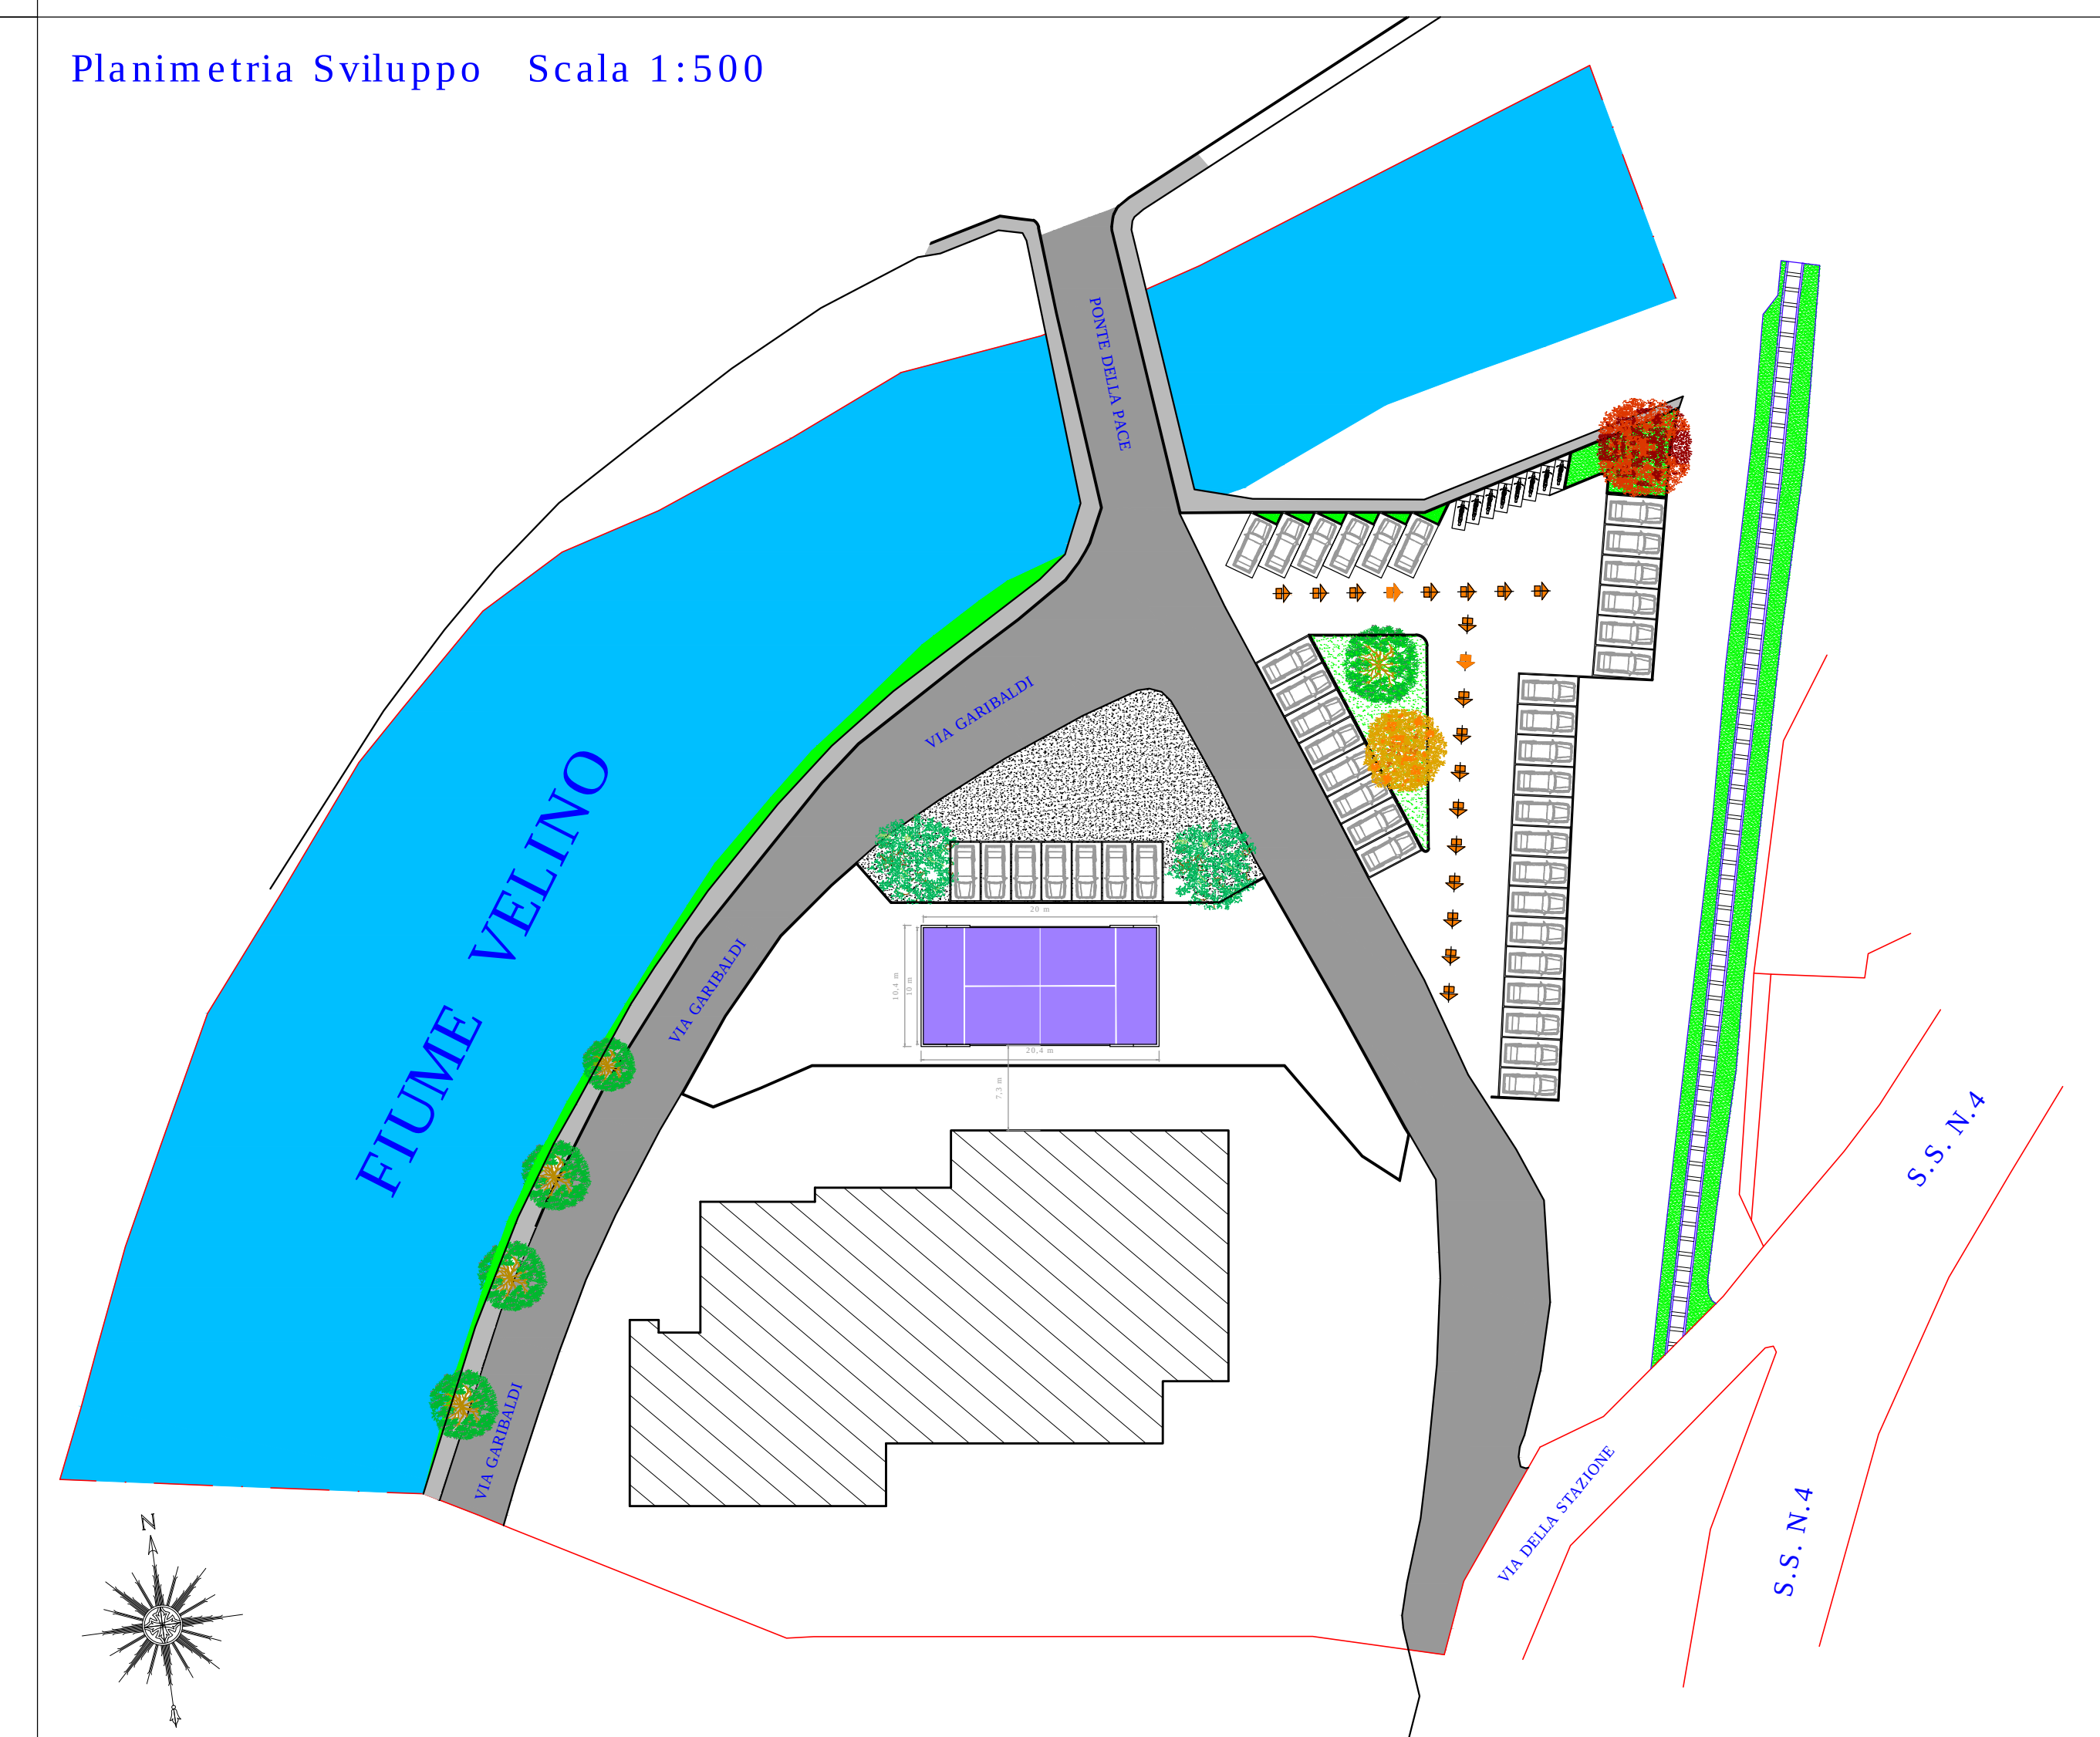

Planimetria Sviluppo Scala 1:500